Inquadramento generale su ortofoto - Scala 1:10000

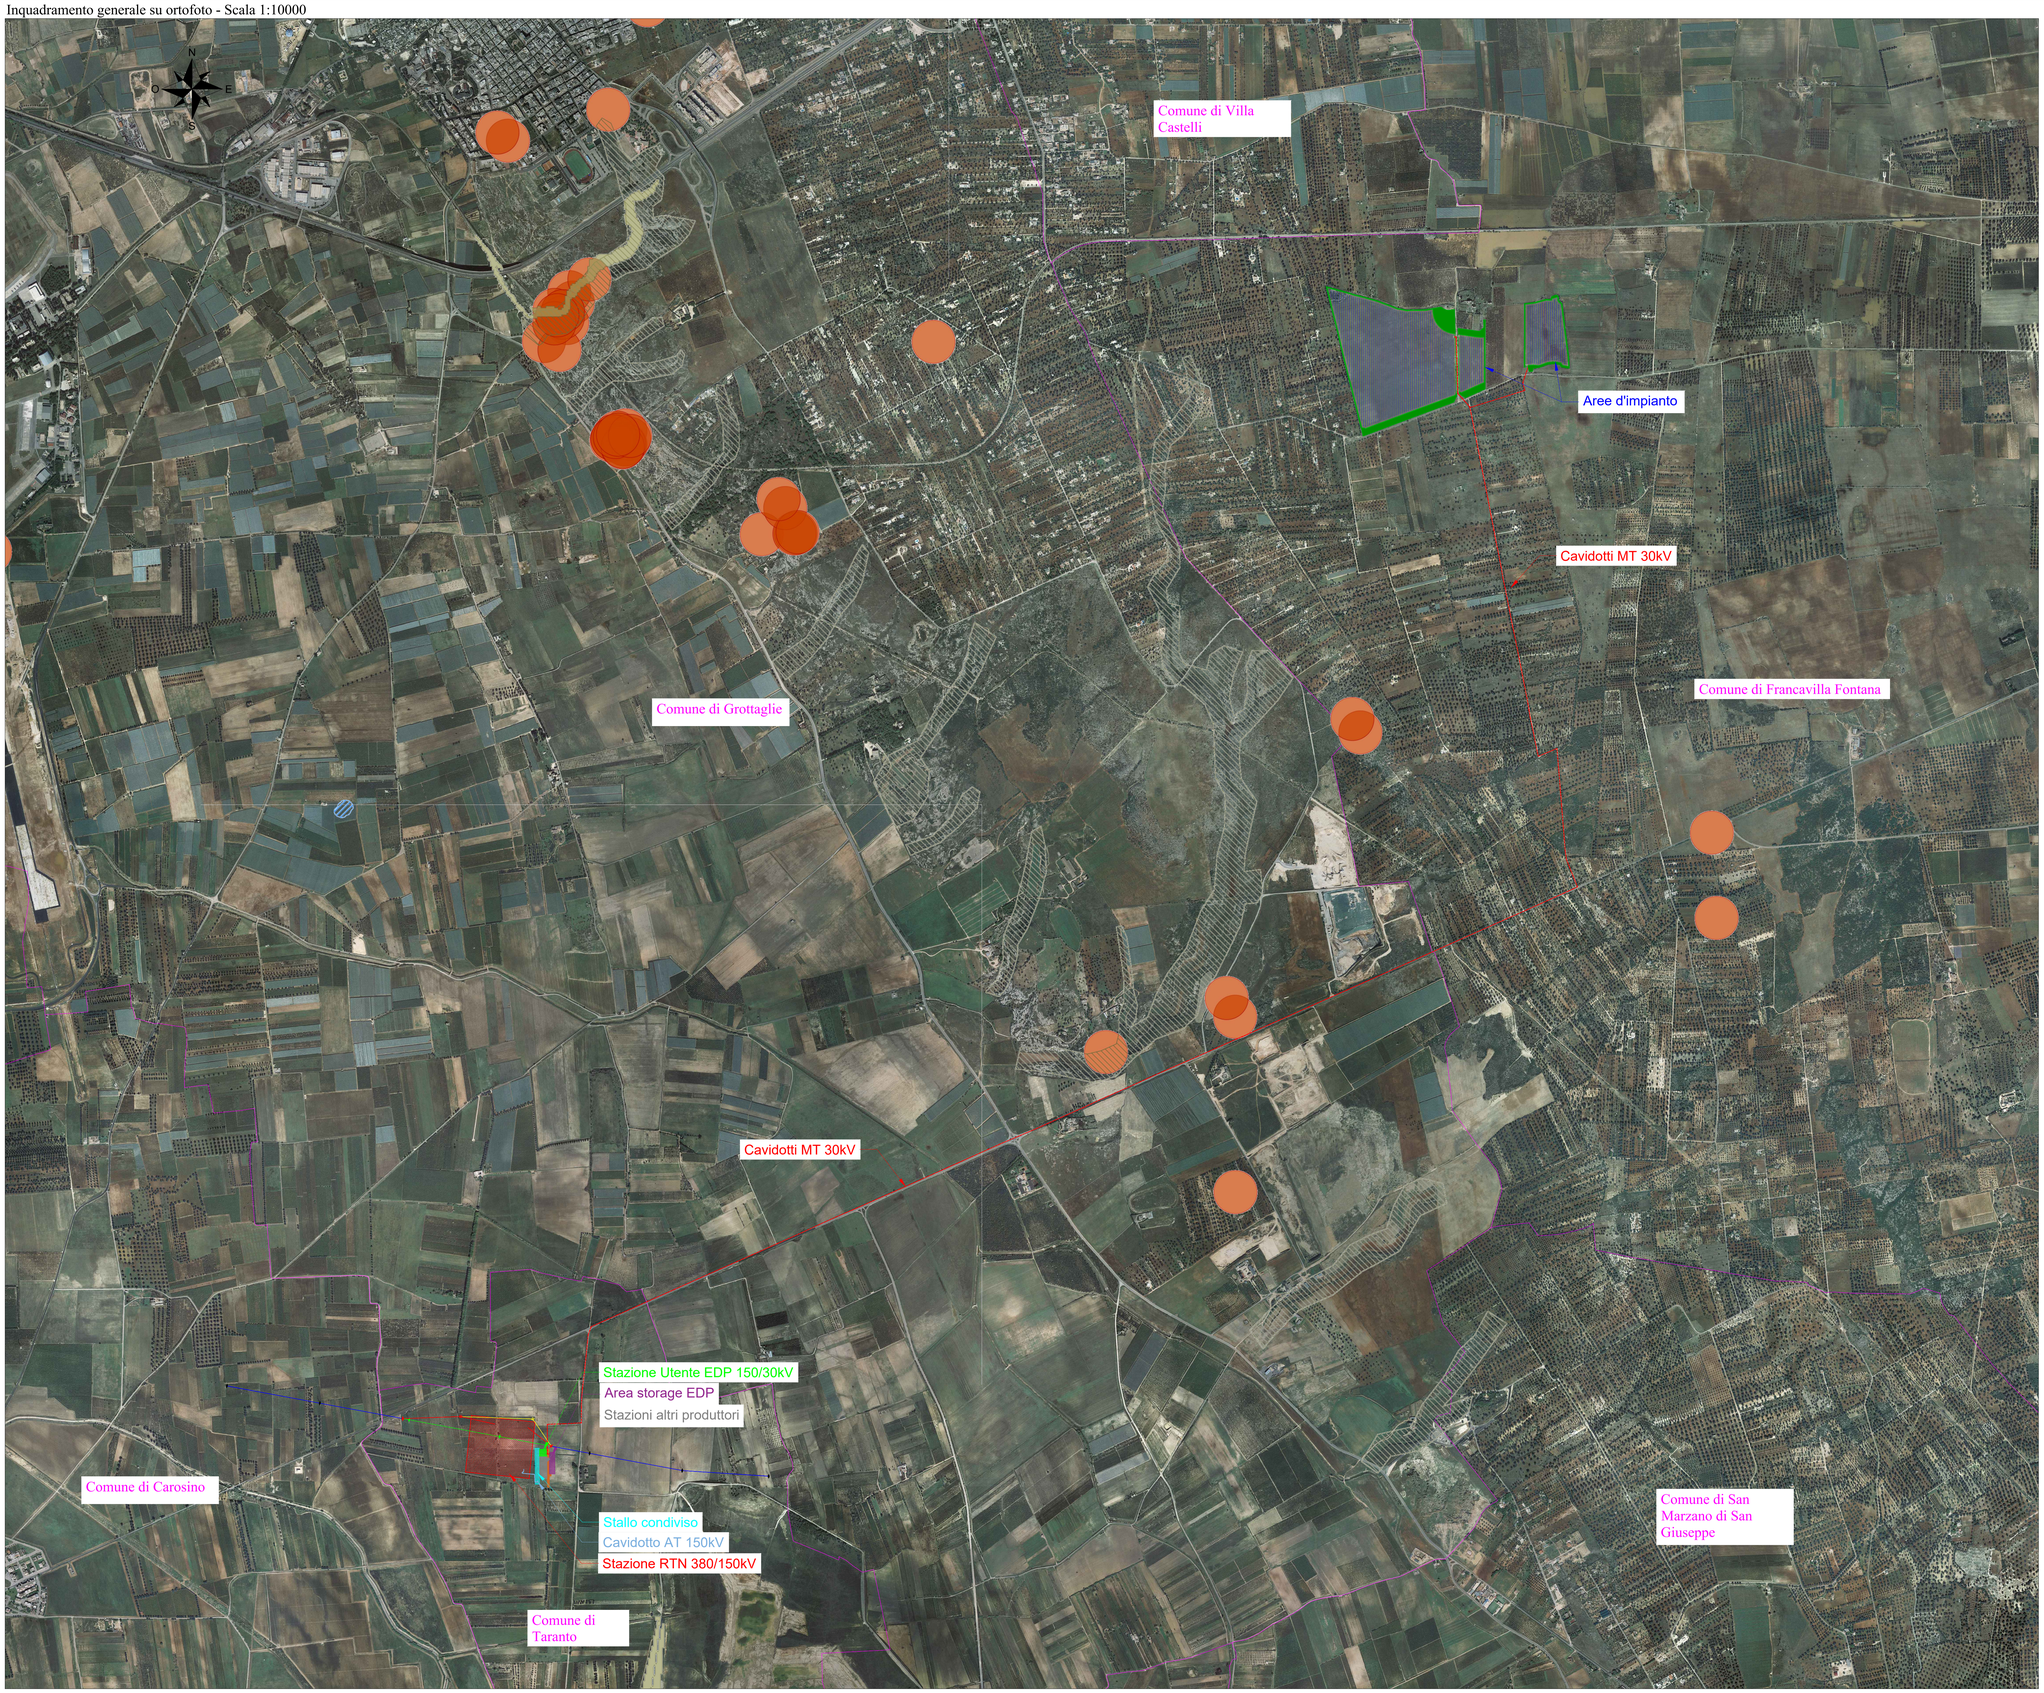

Inquadramento generale - Scala 1:250000

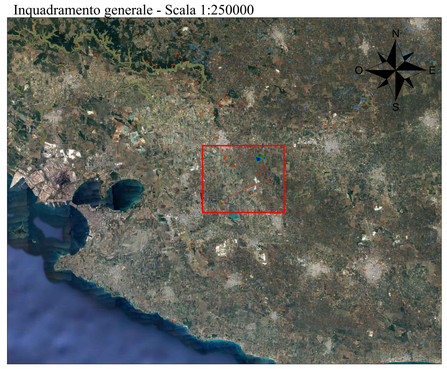

LEGENDA

- Recinzione impianto Agrofotovoltaico
- Fascia arborea perimetrale impianto Agrofotovoltaico
- Aree impianto Agrofotovoltaico
- Cancello di accesso impianto Agrofotovoltaico
- Cavidotto MT 30kV
- Confini comunali
- Stazione RTN 380/150 kV
- Stazione Utente EDP 150/30kV
- Stallo condiviso 150kV
- Stazioni altri produttori
- Area storage EDP
- Cavidotto AT 150kV

LEGENDA PPTR - COMPONENTI GEOMORFOLOGICHE

- Versanti
- Lame e gravine
- Doline
- Grotte (100m)
- Geositi (100m)
- Inghiottitoi (50m)
- Cordoni dunari

Engineering SCM Ingegneria
Signed: Ing Daniele Cavallo
Association Number No N° 1220

EDIC.	DATE	DRAWN	CHECKED	REVISED-EDPR	MODIFICATION
D					
C					
B					
A	15/07/2022	R.CAVALLO	D. CAVALLO	S. TIZZONI	PRIMA EMISSIONE PER AU

DATE	SCALE 1:10000	
07/22	DRAWN	CAV
07/22	CHECKED	CAV
07/22	REVISED-EDPR	TIZ
Format A0		

PROGETTO IMPIANTO AGROFOTOVOLTAICO "Francavilla F.na"

TAV.08 - Inquadramento generale su PPTR - Componenti geomorfologiche
Comuni di Francavilla F.na (BR), Grottaglie (TA) e Taranto (TA)

SCM Ingegneria Srl

CAD Vers. : 0	Page Vers. : 0
Name collection: Collection	Page: 01
	Cont: nz

CAD N°: Tav08 - Inquadramen