




Vista frontale - Tipologia A - Scala 1:50

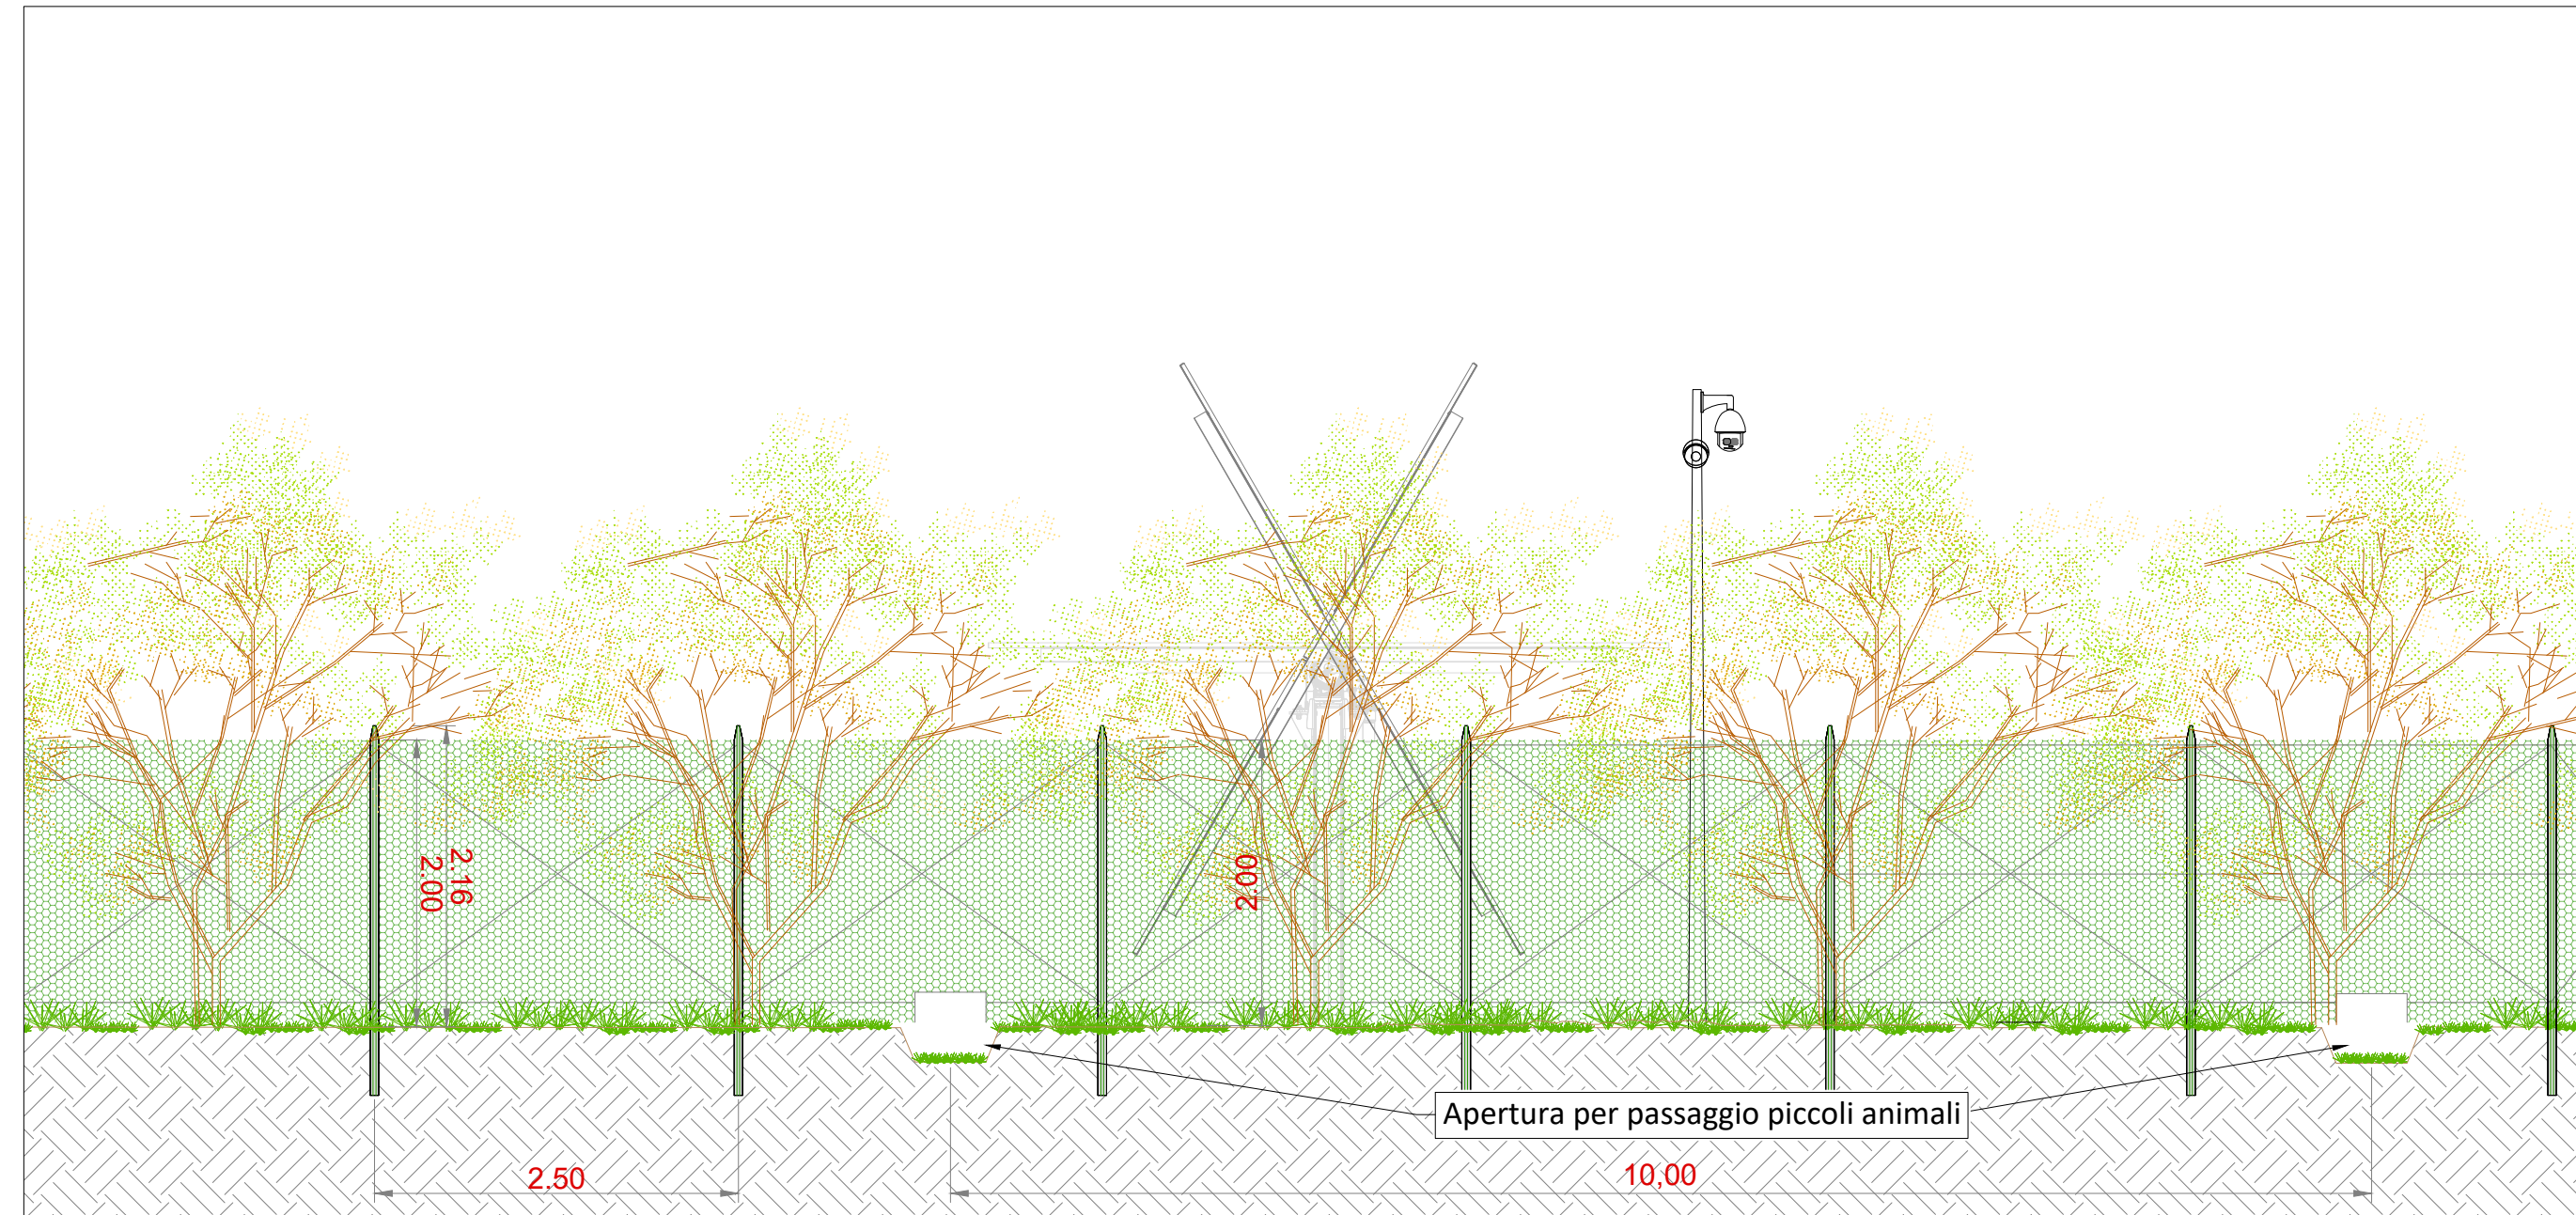

Sezione trasversale - Tipologia A - Scala 1:50

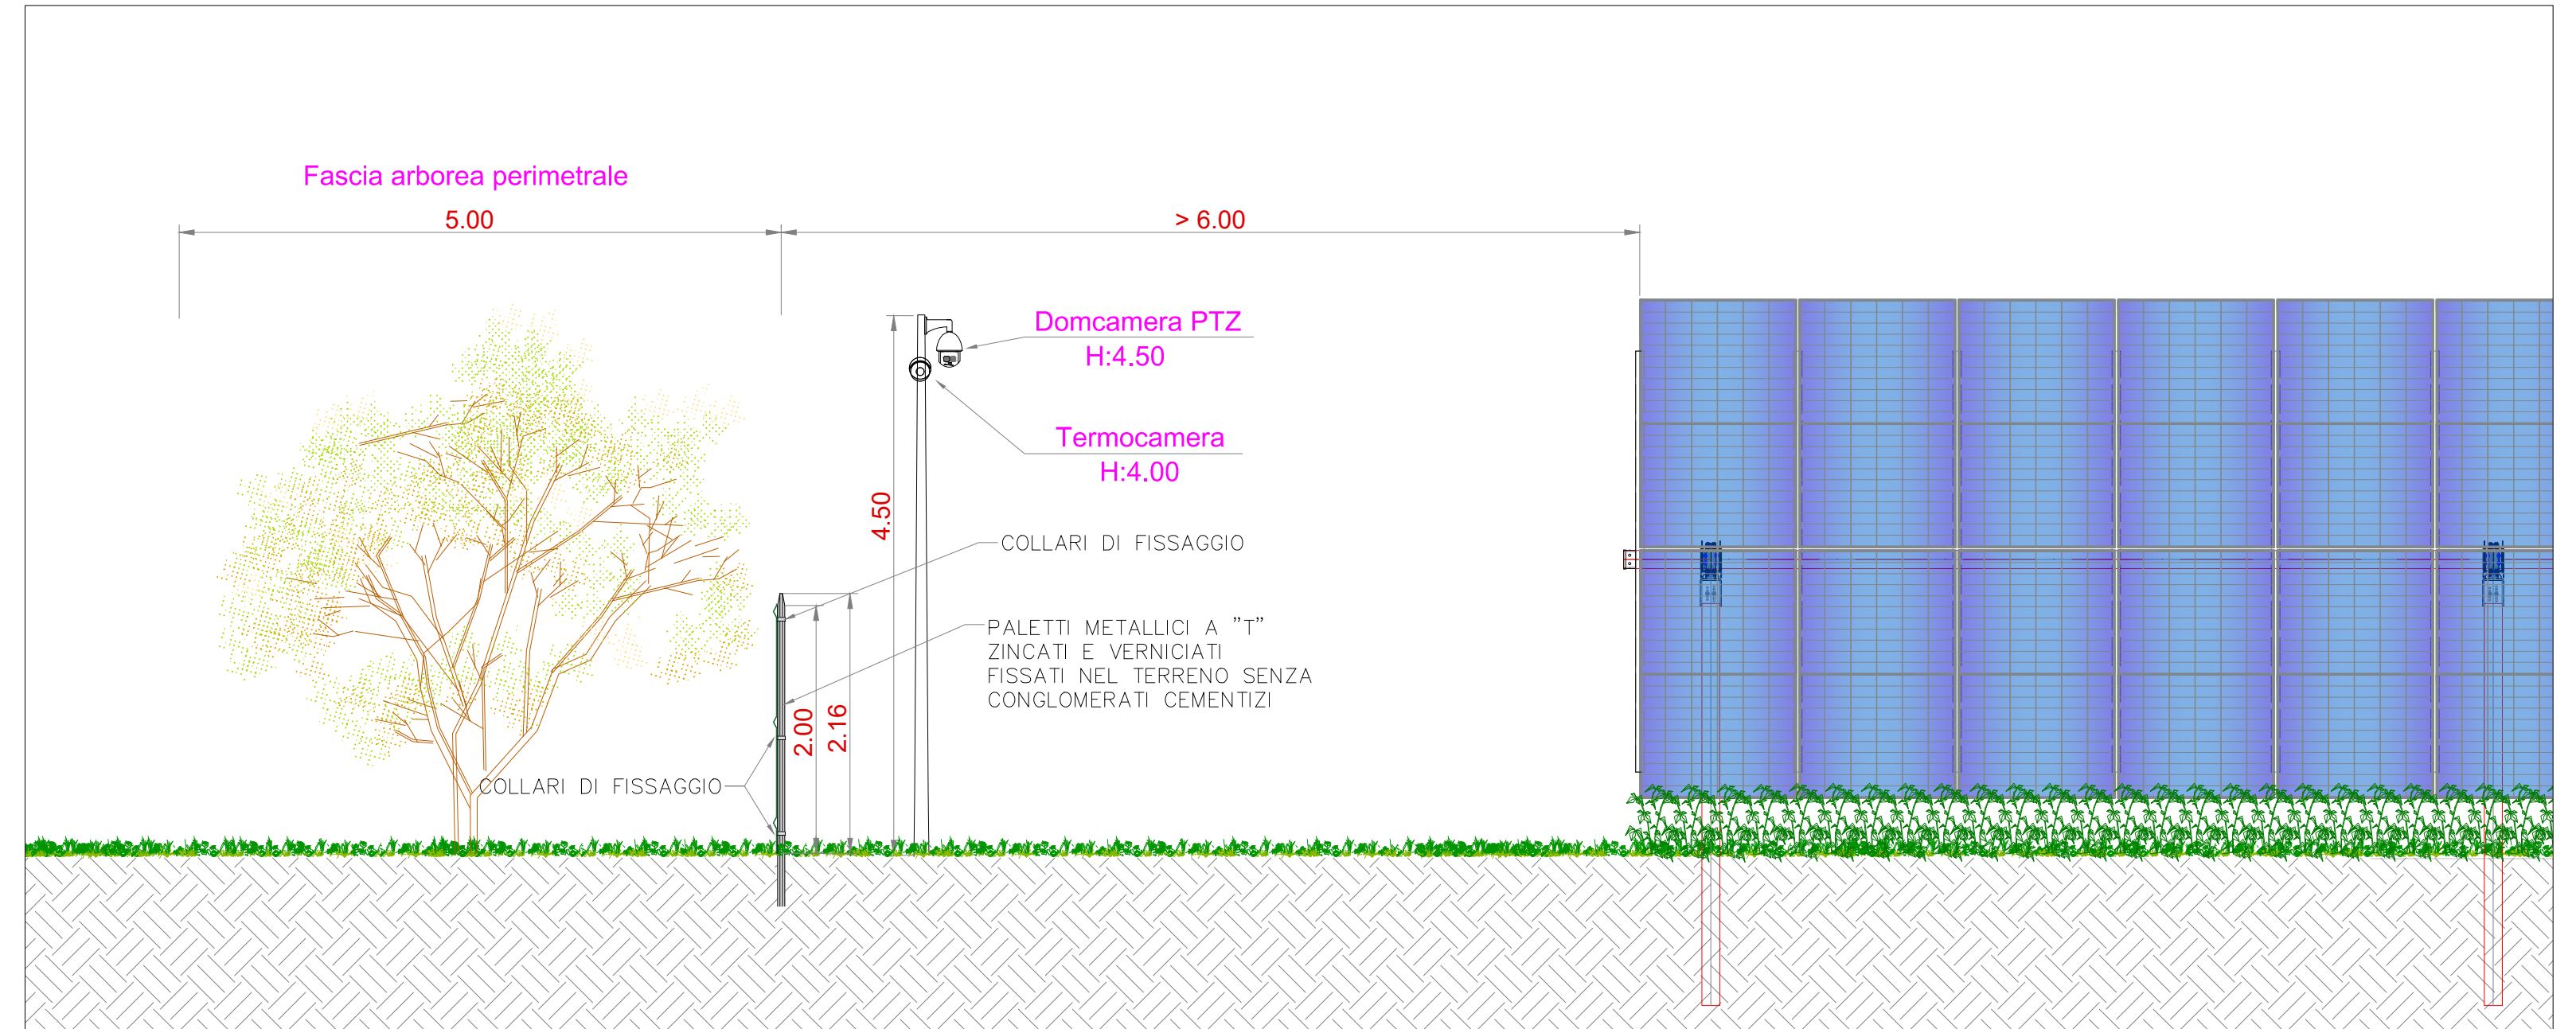


Pianta - Tipologia A - Scala 1:100

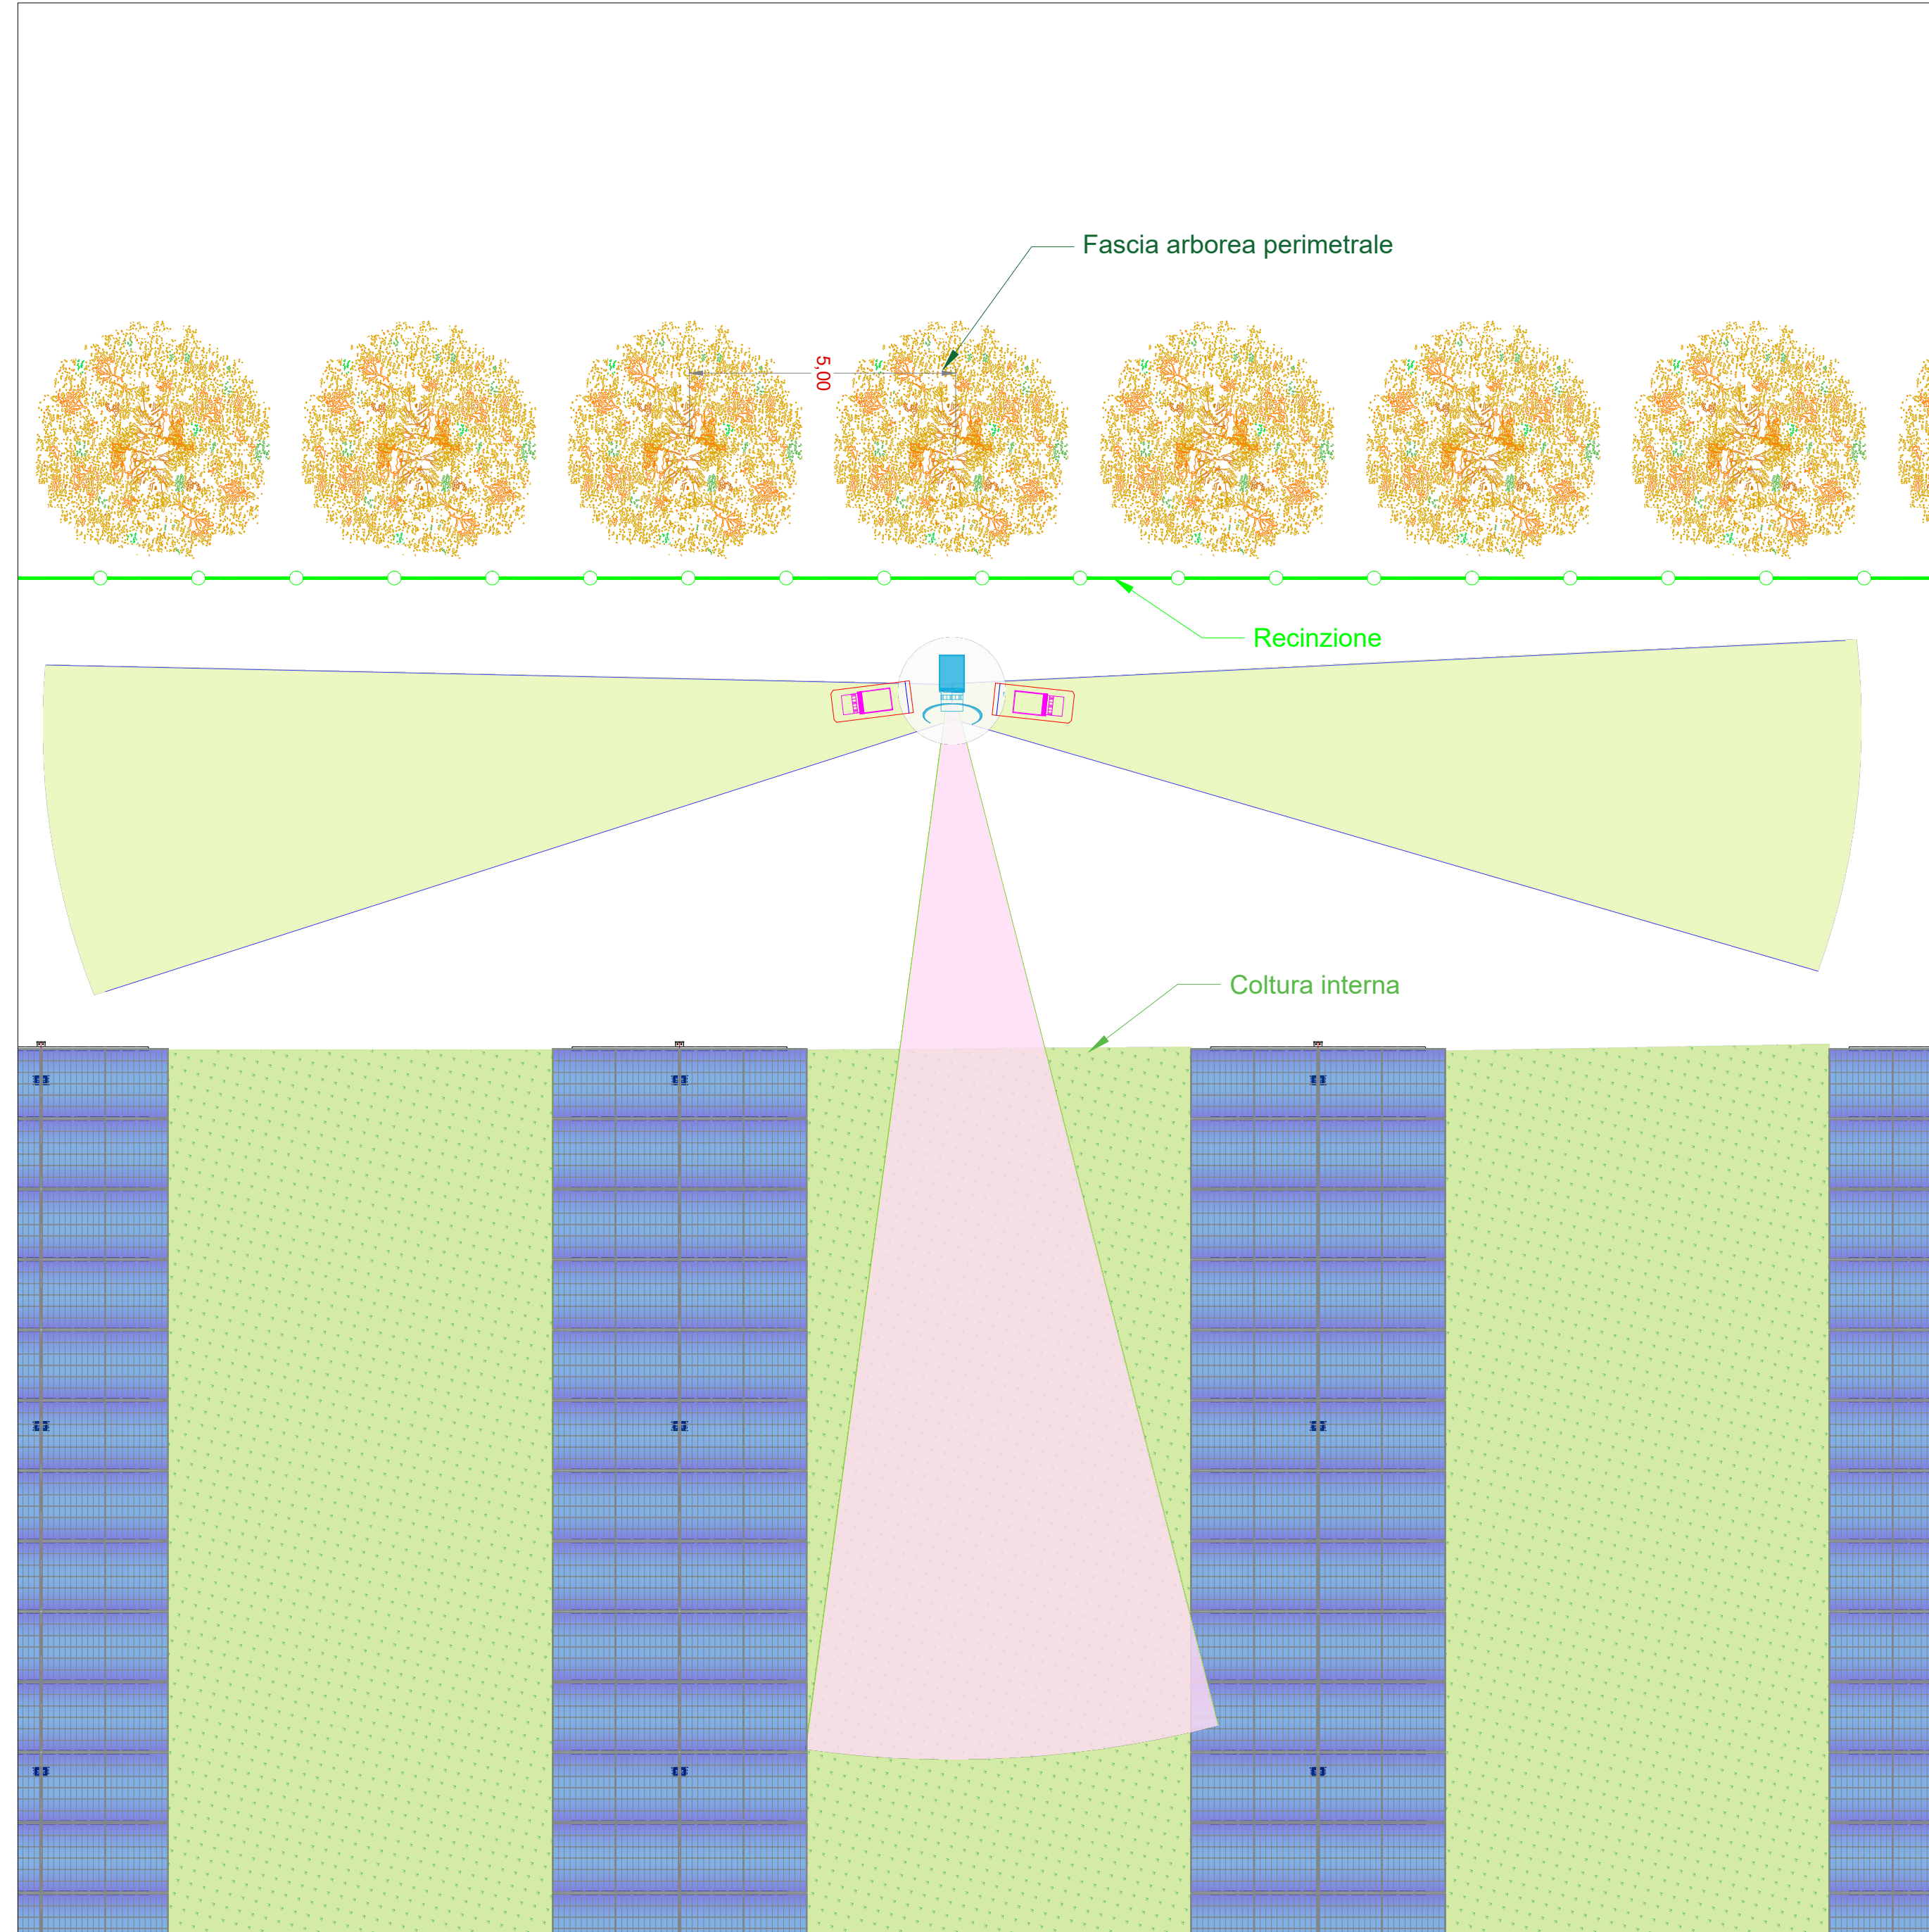

Schema planimetrico recinzione - Scala 1:5000



Tipico prospetto recinzione

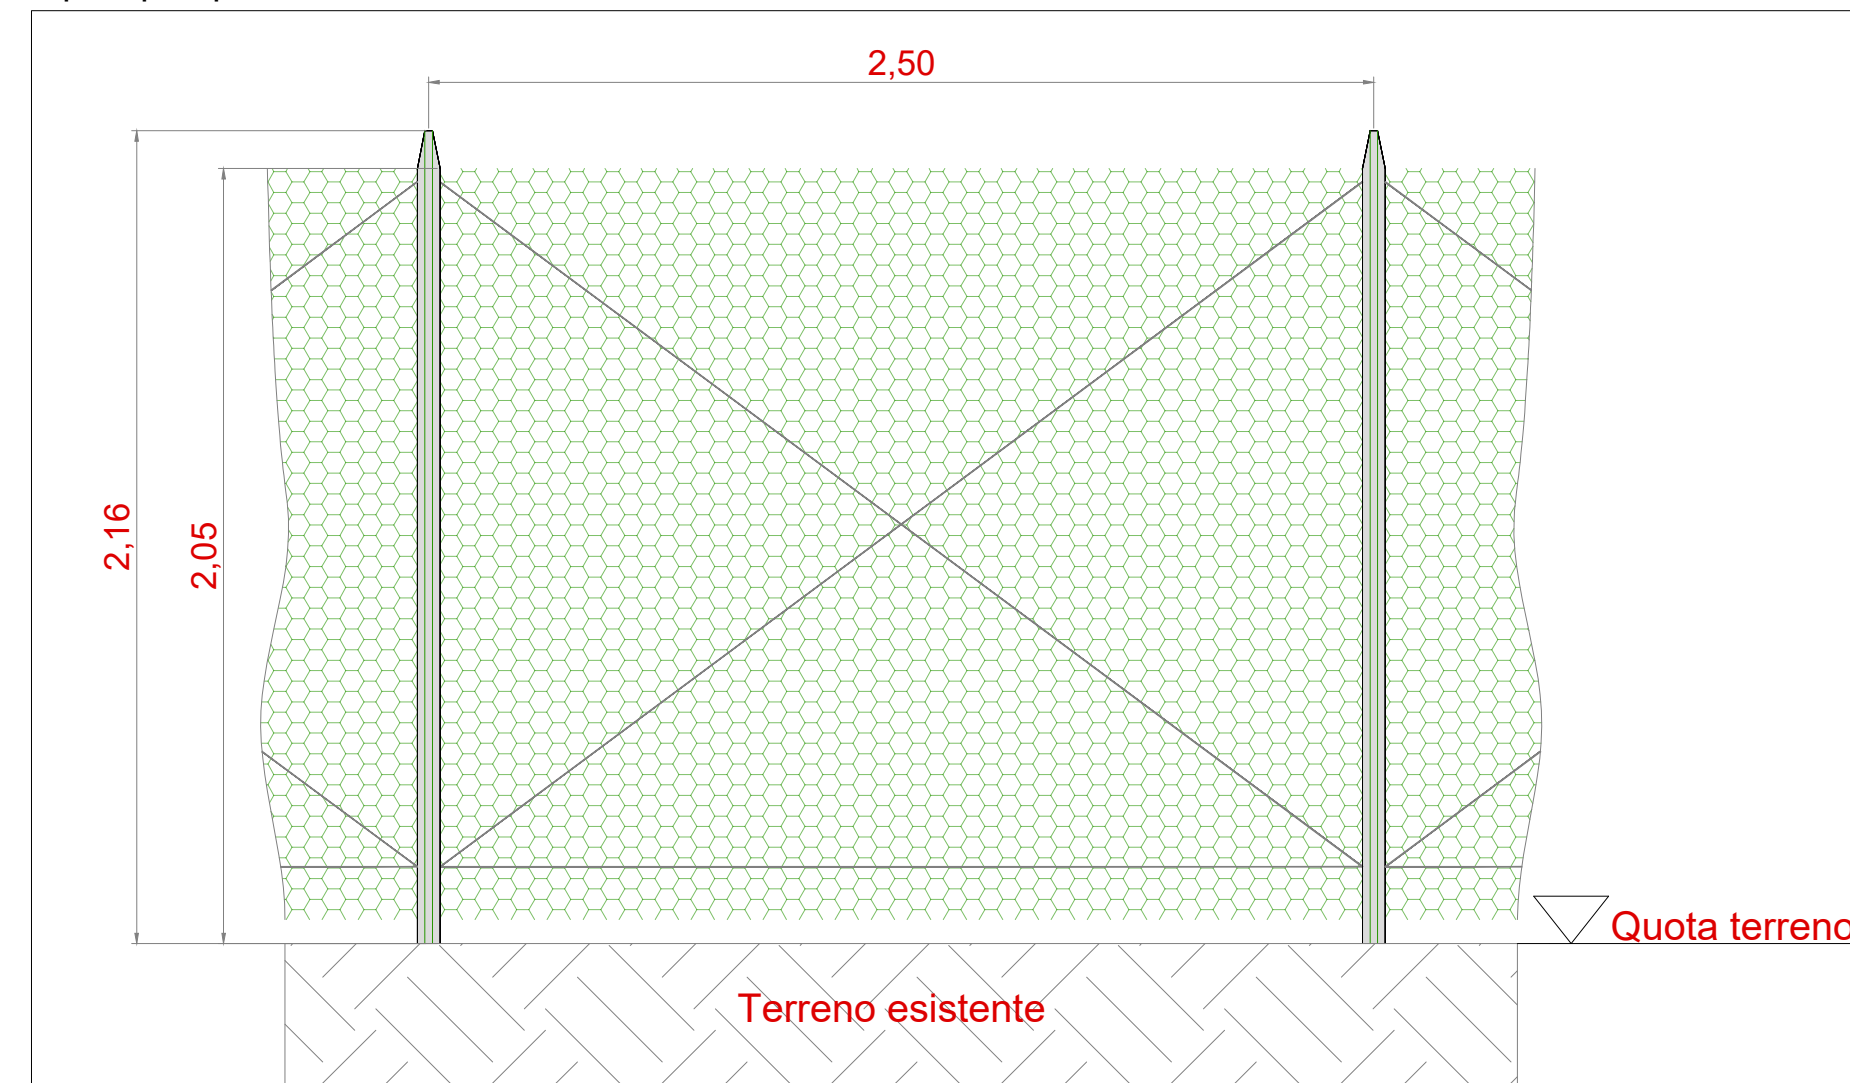

EDIC.	DATE	DRAWN	CHECKED	REVISED-EDPR	MODIFICATION	DATE	SCALE	Varie
						07/22	DRAWN	DC
						07/22	CHECKED	DC
						07/22	REVISED-EDPR	ST

		PROGETTO DEFINITIVO	
Nome collection:		Page: 01	
Cont: -		Format A1	

CAD Vers.: c		Page Vers.: A	
SCM Ingegneria srl		Association Number No N° 1220	
CAD N°: Tav.33 - Tipico recinz		Cont: -	