




Vista frontale - Tipologia B - Scala 1:50

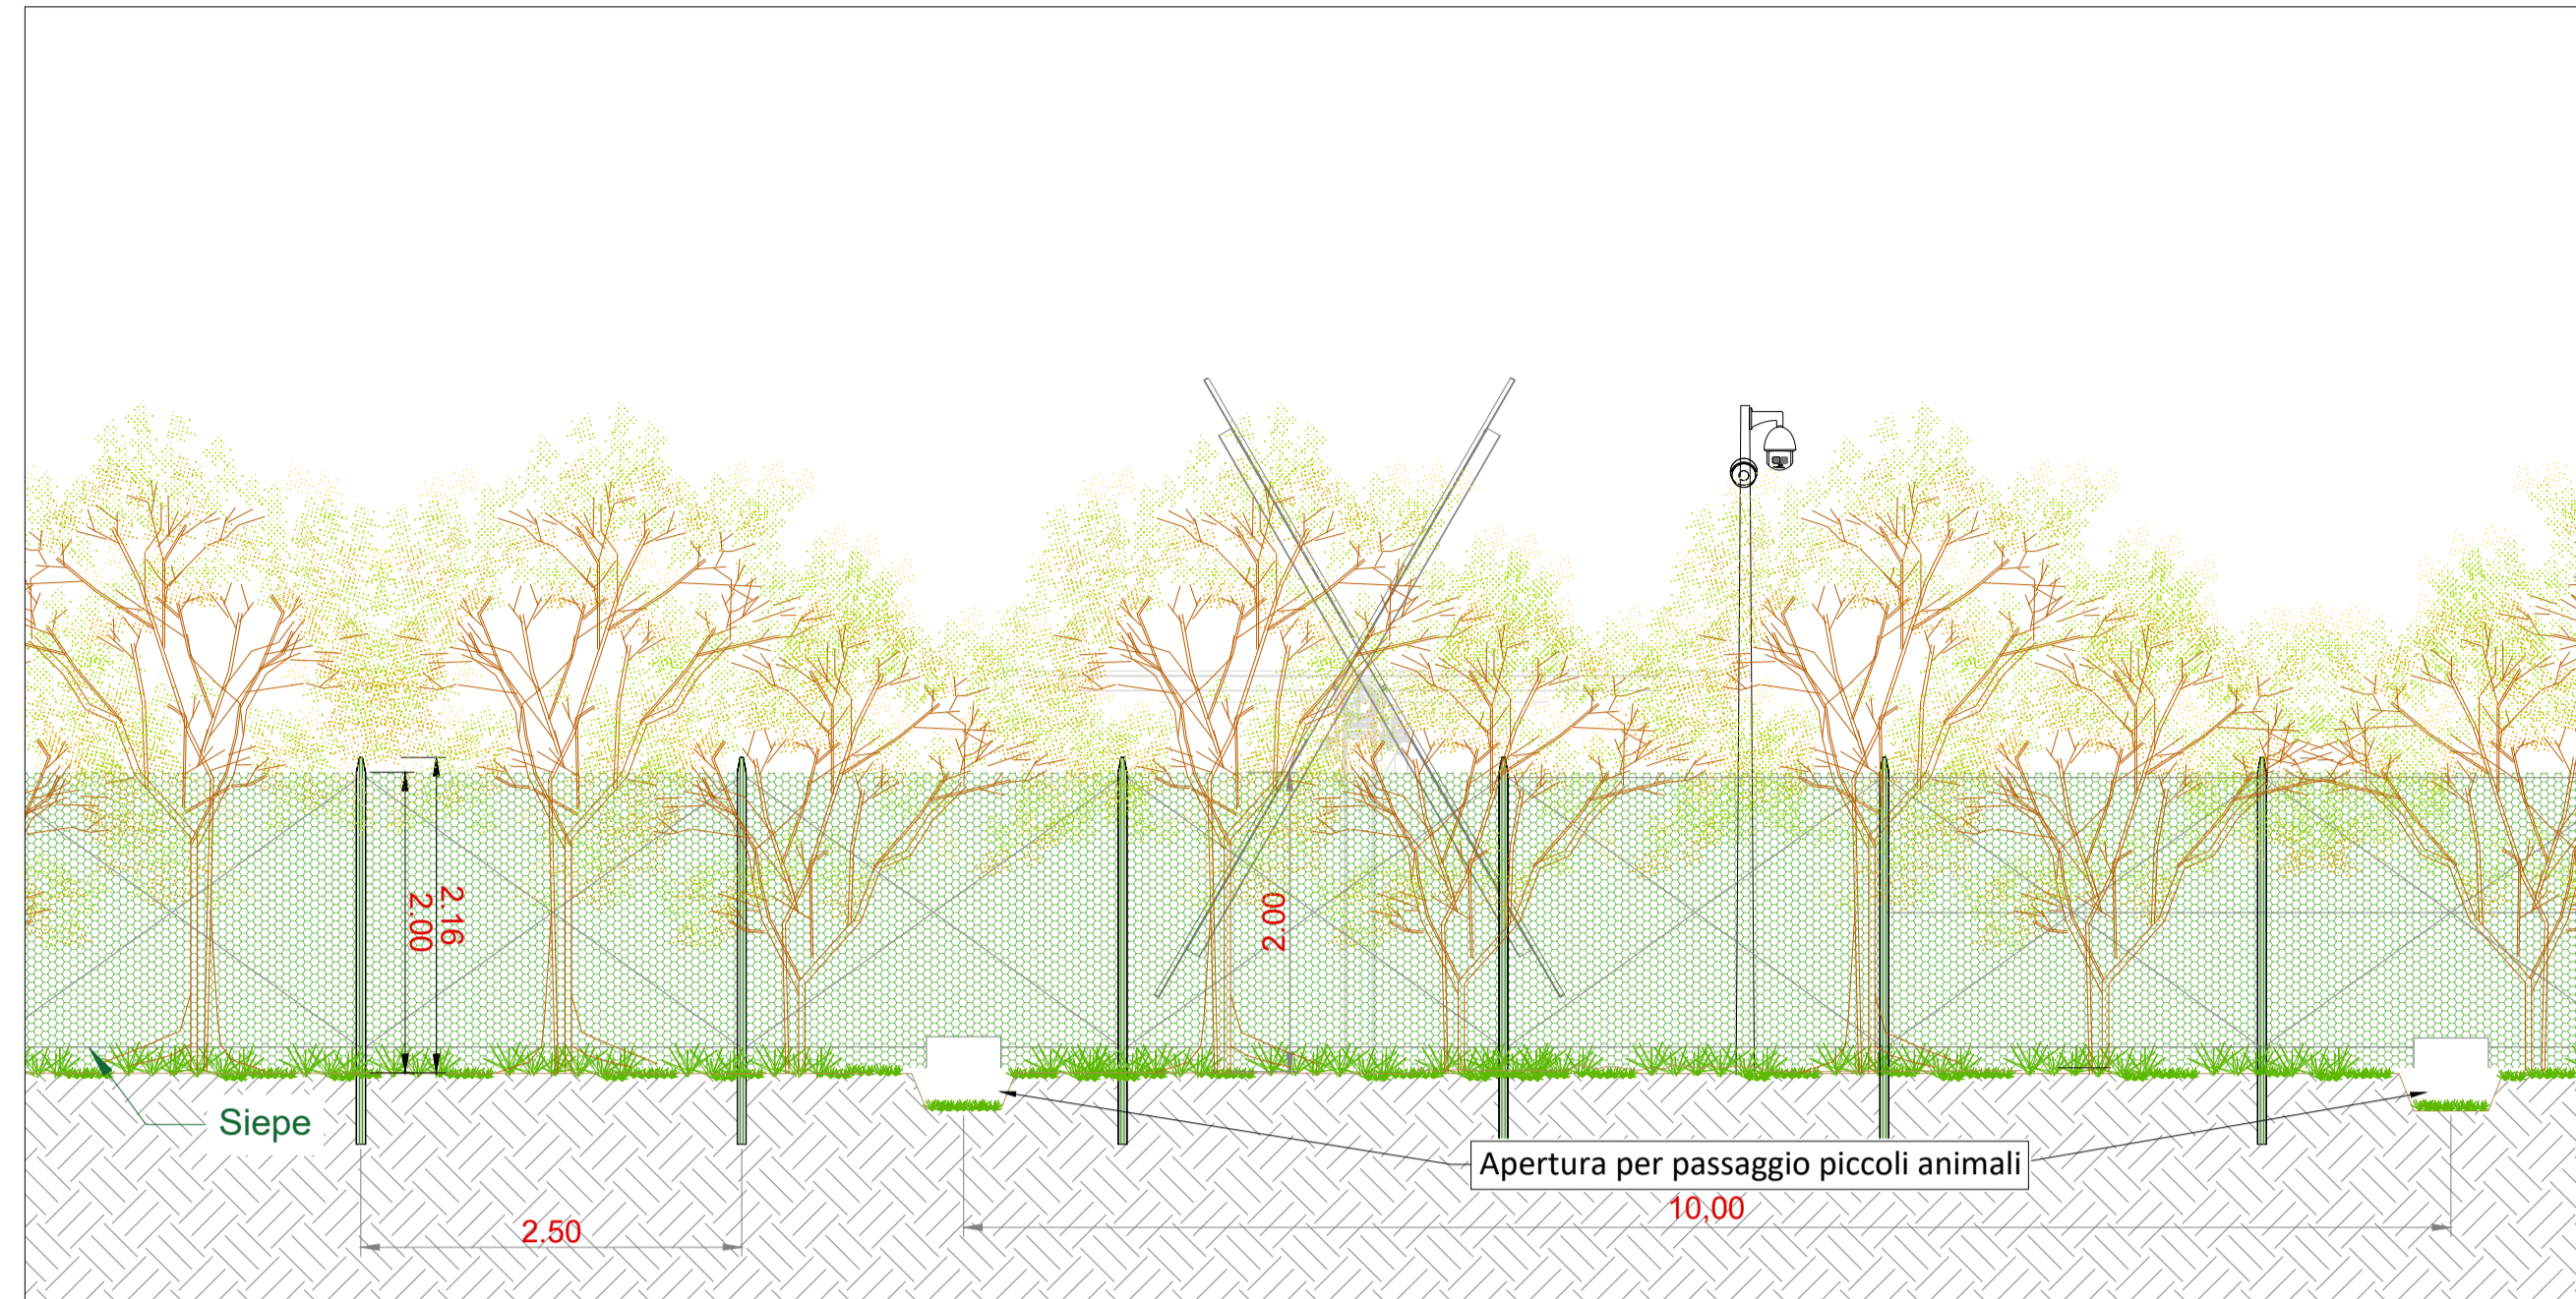

Sezione trasversale - Tipologia B - Scala 1:50

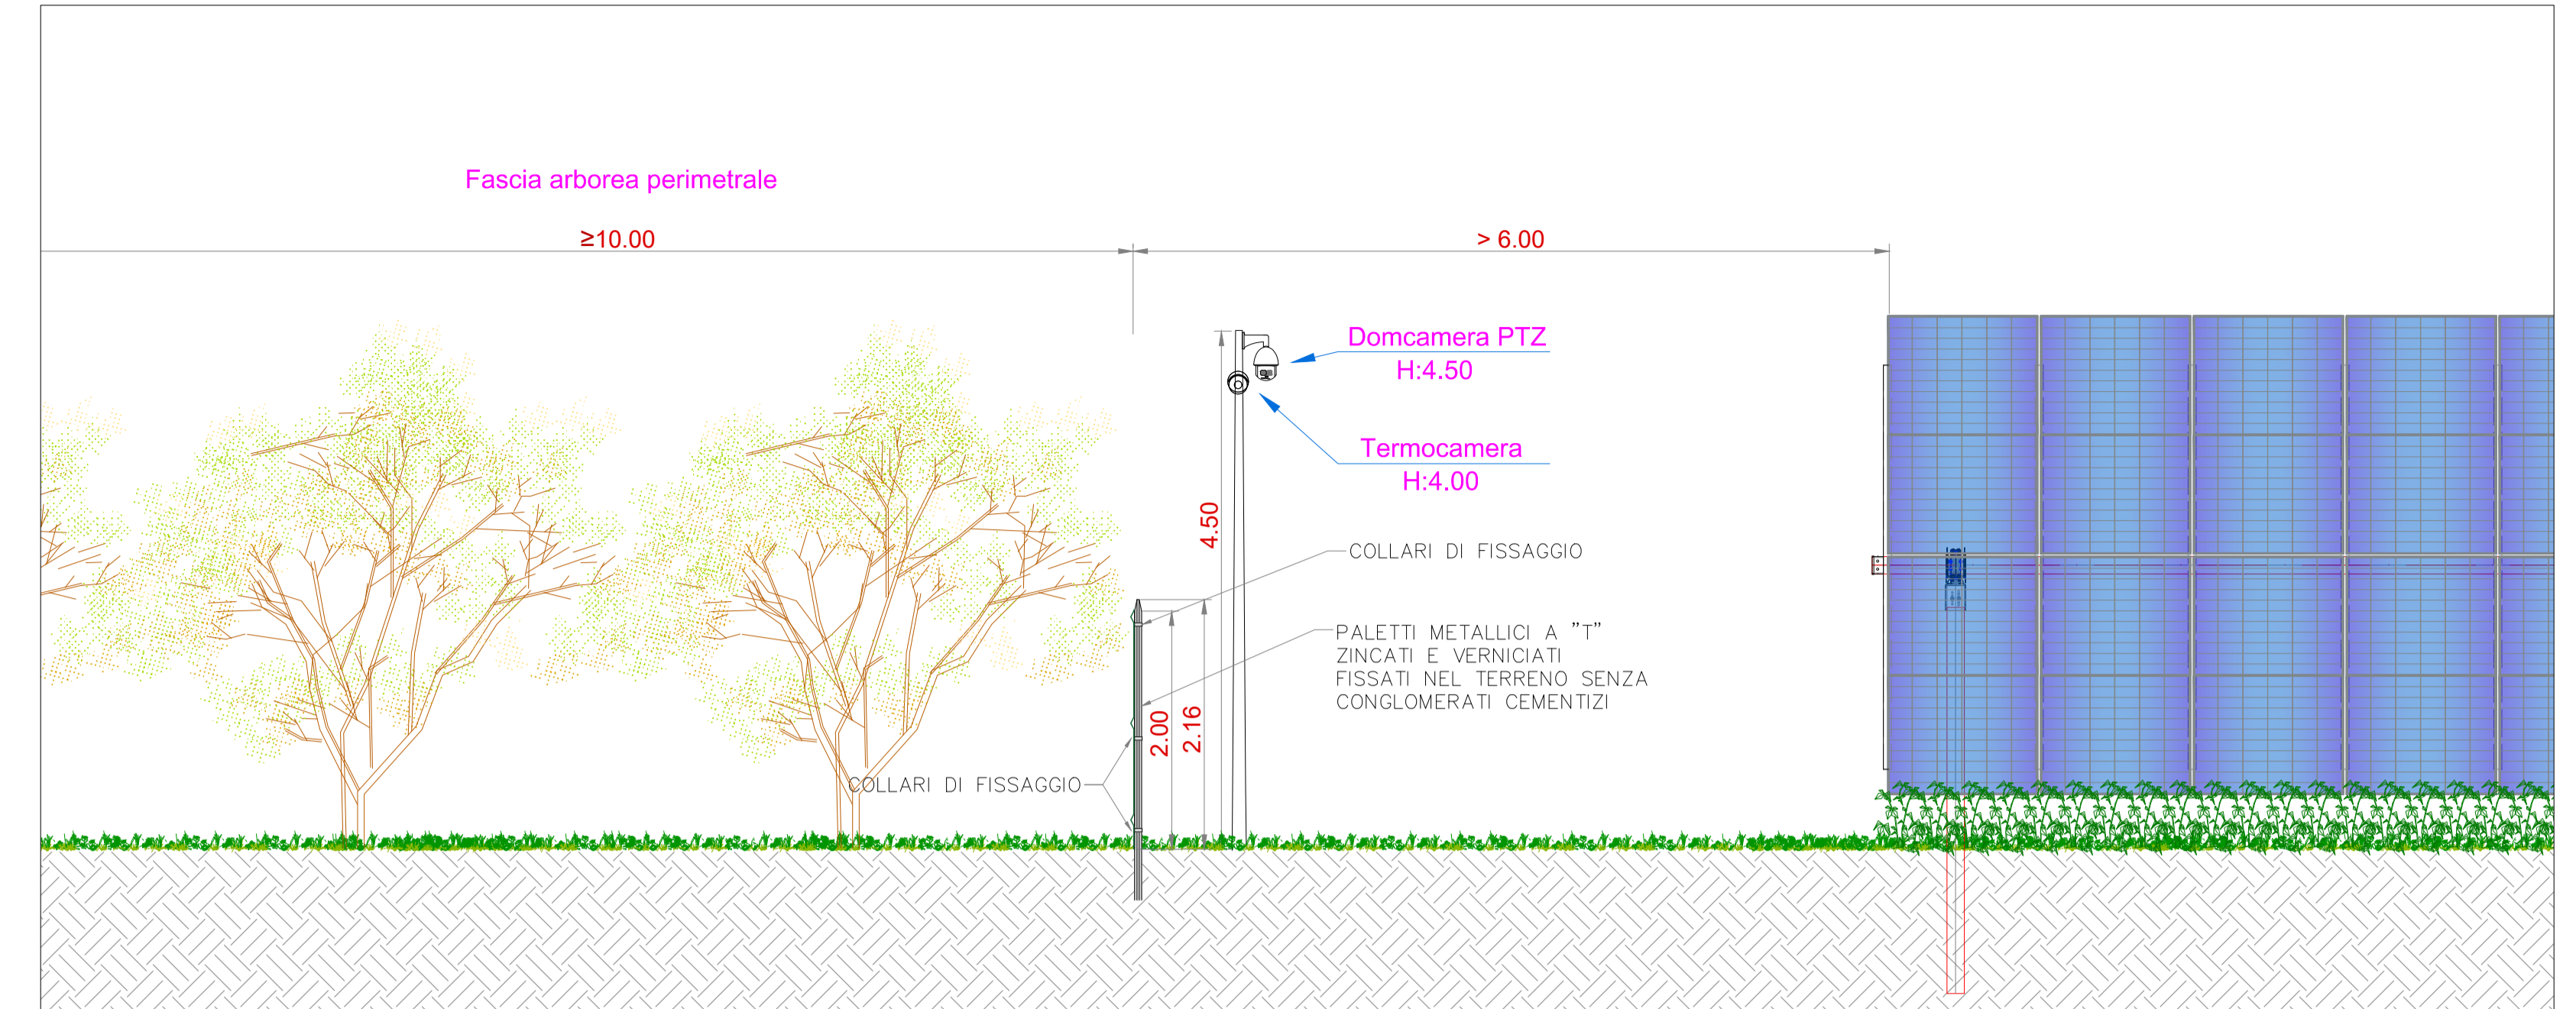


Pianta - Tipologia B - Scala 1:100

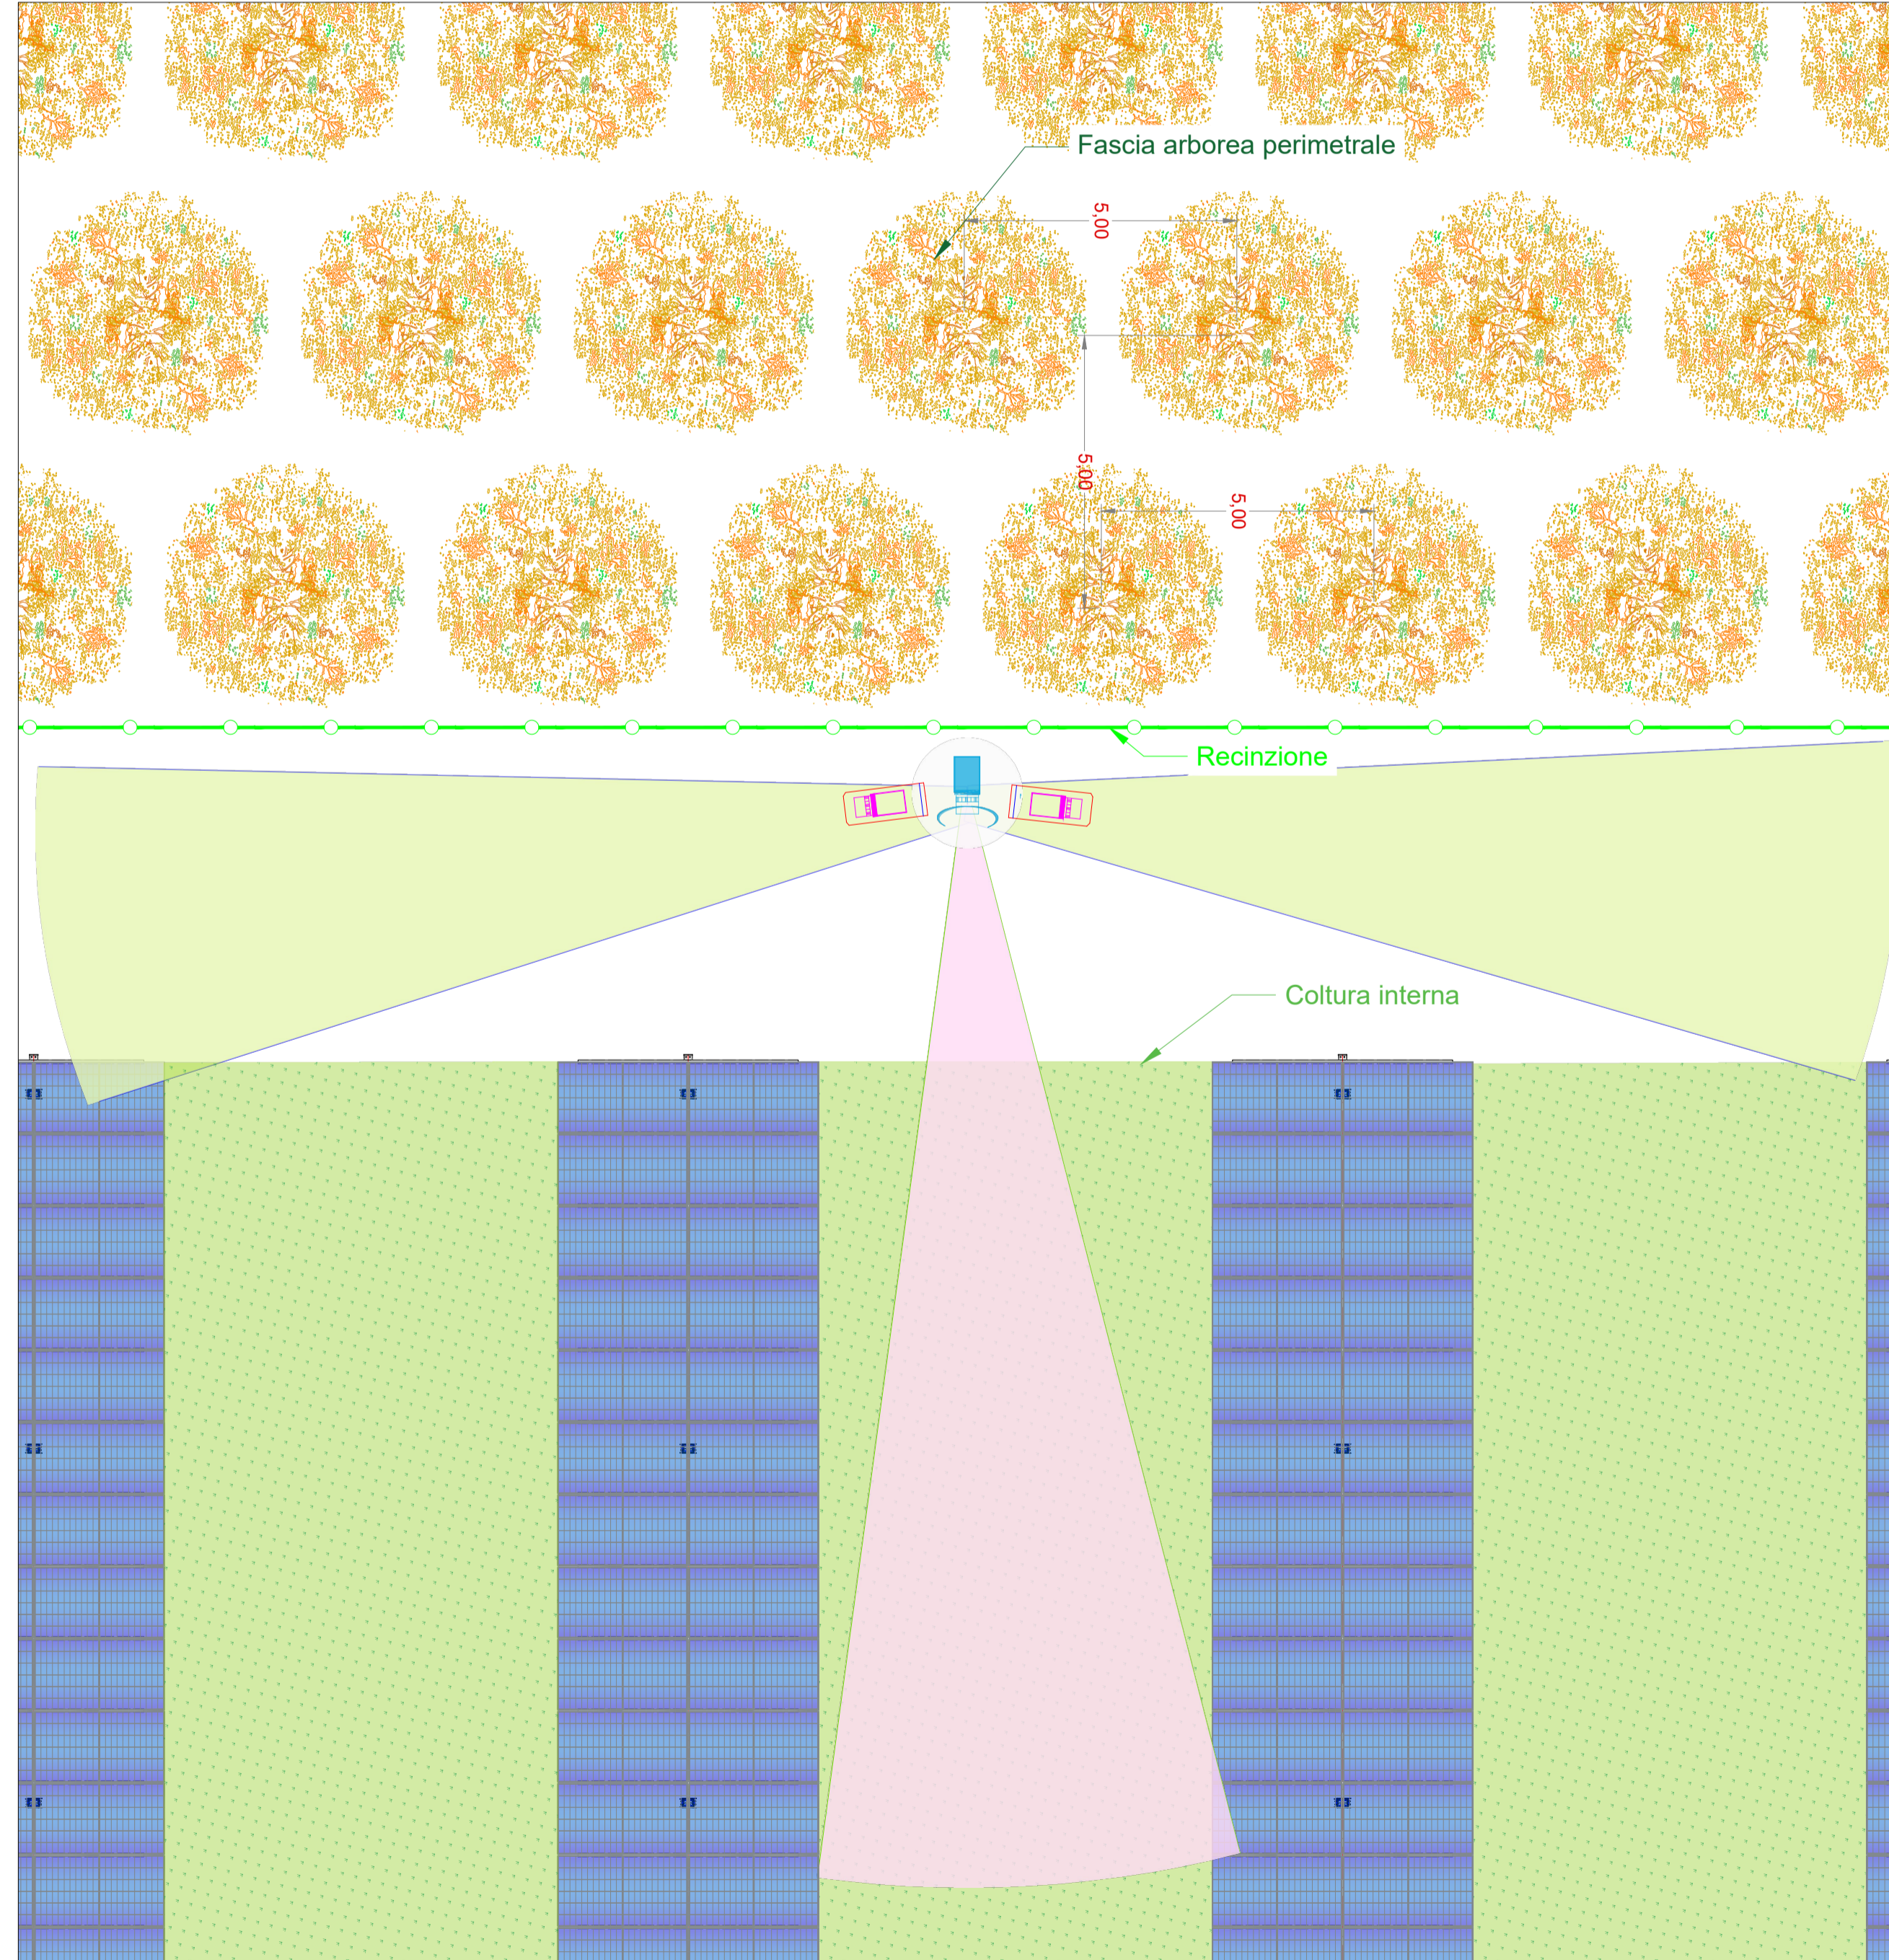

Schema planimetrico recinzione - Scala 1:5000



Tipico prospetto recinzione

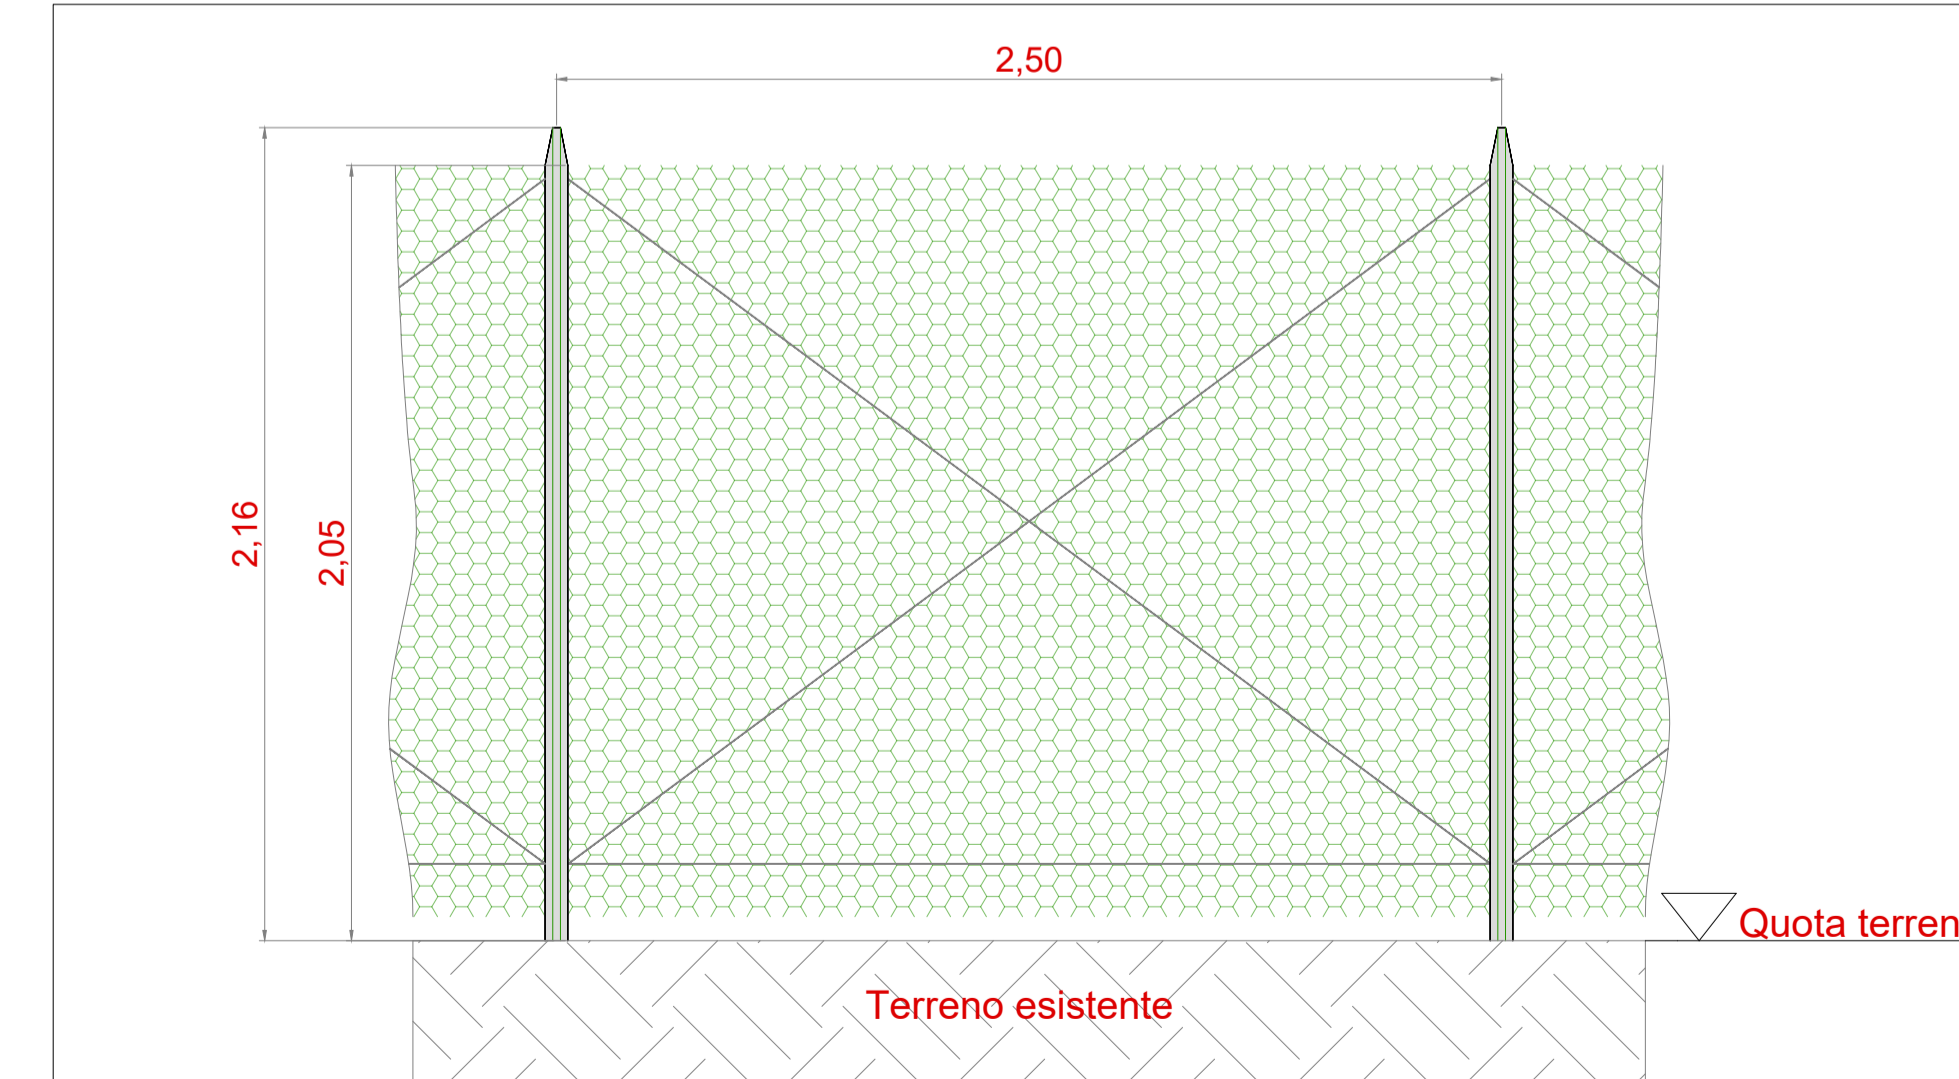

EDIC.	DATE	DRAWN	CHECKED	REVISED-EDPR	MODIFICATION	DATE	SCALE	Varie
D						07/22	DRAWN	DC
C						07/22	CHECKED	DC
B						07/22	REVISED-EDPR	ST
A	15/07/2022	DC	DC	ST	PROGETTO DEFINITIVO			

PROGETTO	COLLEZIONE	PAGE
PROGETTO IMPIANTO AGROFOTVOLTAICO "Francavilla F.na"	Collection	01
TAV.33b - TYPICO RECINZIONE, SISTEMA TVCC E FASCIA ARBOREA PERIMETRALE - TIPO B		
Comuni di Francavilla F.na (BR), Grottaglie (TA) e Taranto (TA)		

DATE	SCALE	Varie
07/22	DRAWN	DC
07/22	CHECKED	DC
07/22	REVISED-EDPR	ST
	Format	A1

CAD Vers.	Page Vers.
c	A

Engineering	SCM
Ing. Daniele Cavallo	Association Number No. 1220