




Sezione trasversale - Scala 1:20

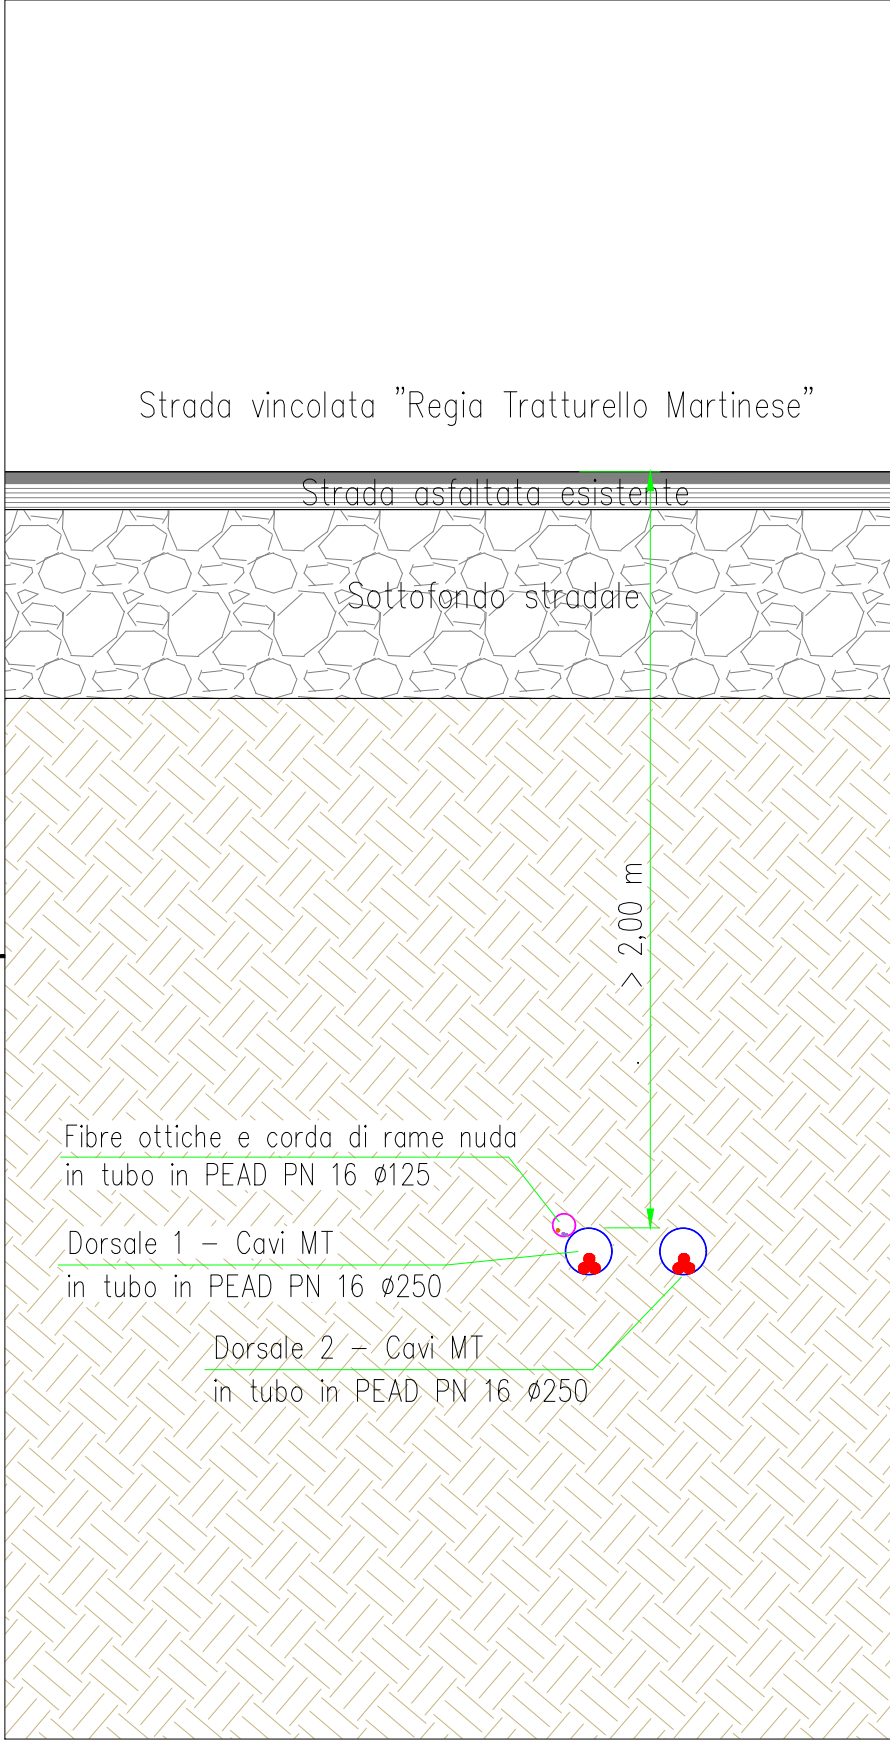


Sezione longitudinale - Scala 1:200

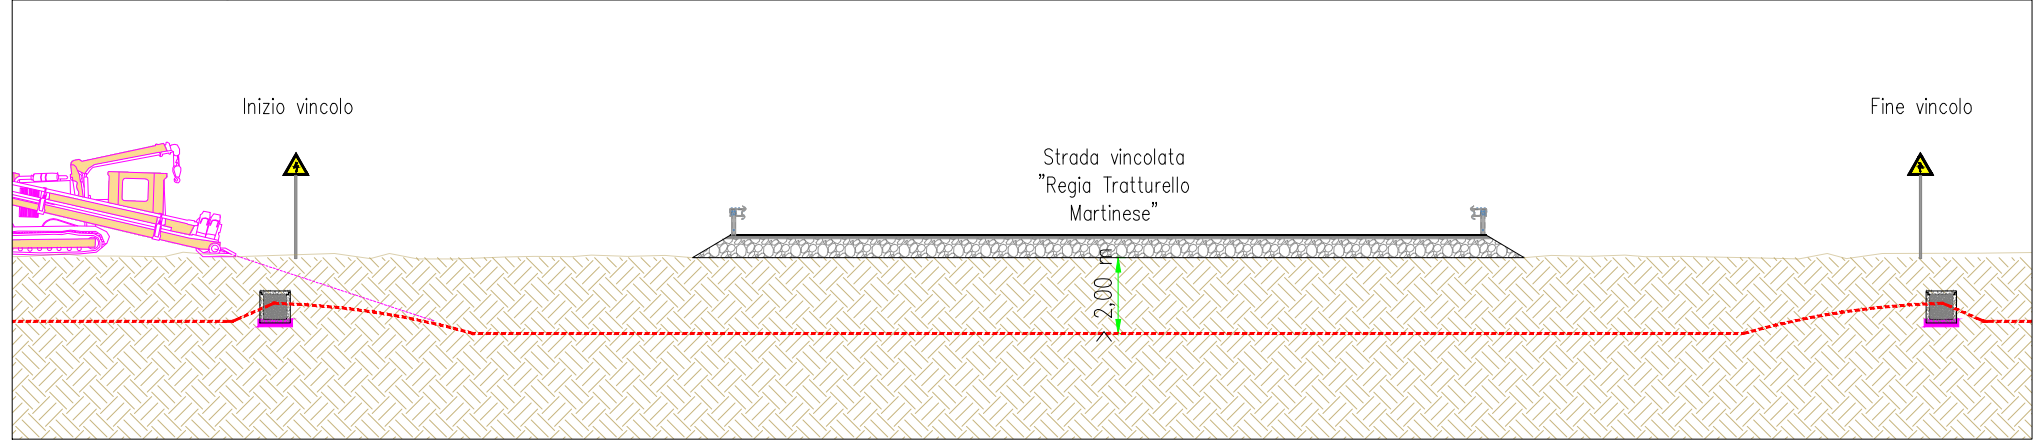

Pianta interferenza - Scala 1:2000

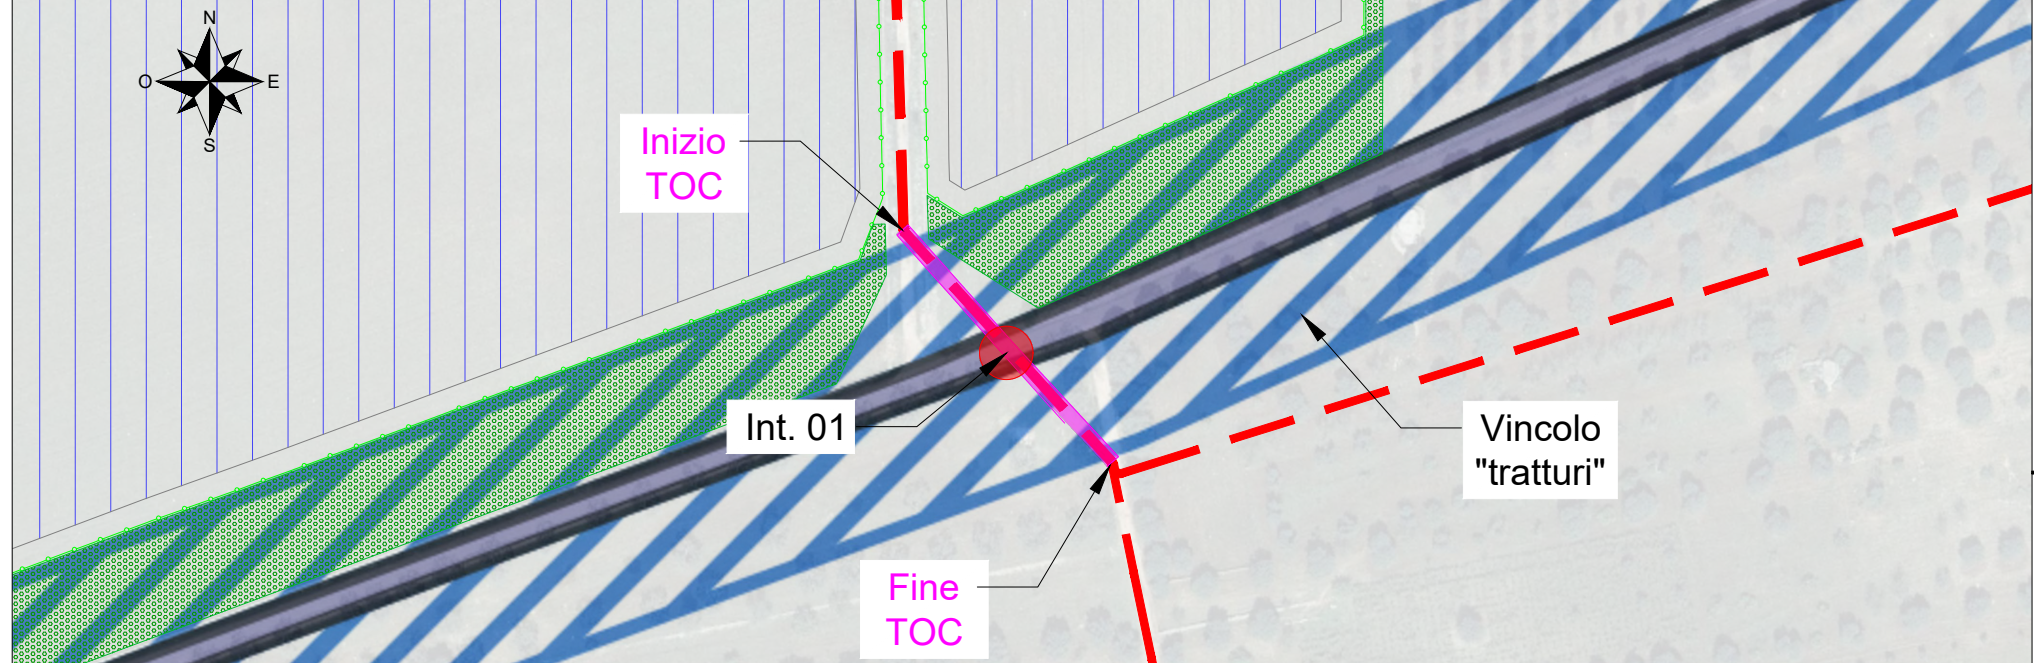

Localizzazione su mappa - Scala 1:25000

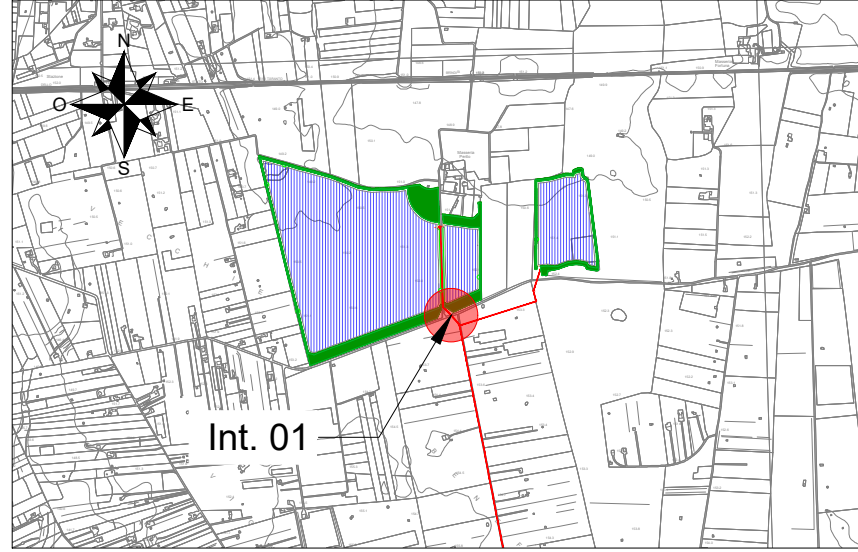

Interferenza N.	01		
Comune in cui si trova Interferenza	Francavilla Fontana (BR)		
Coordinate (WGS84 - fuso33)	4488037 N	Quota	153m
	710693 E		
Descrizione interferenza	Interferenza con strada vincolata "Regia Tratturello Martinese"		
Indicazione per posa cavo	Posa cavidotto tramite T.O.C. con profondità rispetto alla strada esistente di almeno 2 m.		

Dott. Ing. DANIELE CAVALLO n° 1220


Engineering SCM Ingegneria

 Signed: Ing Daniele Cavallo


 Association Number No N° 1220

					DATE	SCALE VARIE		 PROGETTO IMPIANTO AGROFOTOVOLTAICO "Francavilla F.na" <small>TAV.35a - MODALITA' PROPOSTA PER LA RISOLUZIONE DELLE INTERFERENZE DELLE DORSALI DI COLLEGAMENTO MT Comuni di Francavilla F.na (BR), Grottaglie (TA) e Taranto (TA)</small>	SCM Ingegneria srl		
					07/22	DRAWN	DC		CAD Vers.:	Page Vers.: A	
					07/22	CHECKED	DC		Name Collection	Page: 01	
					07/22	REVISED-EDPR	ST		Collection	Cont: -	
EDIC.	DATE	DRAWN	CHECKED	REVISED-EDPR	MODIFICATION			Format A3	CAD N°: Tav.35 risoluzione int		


Sezione trasversale - Scala 1:20

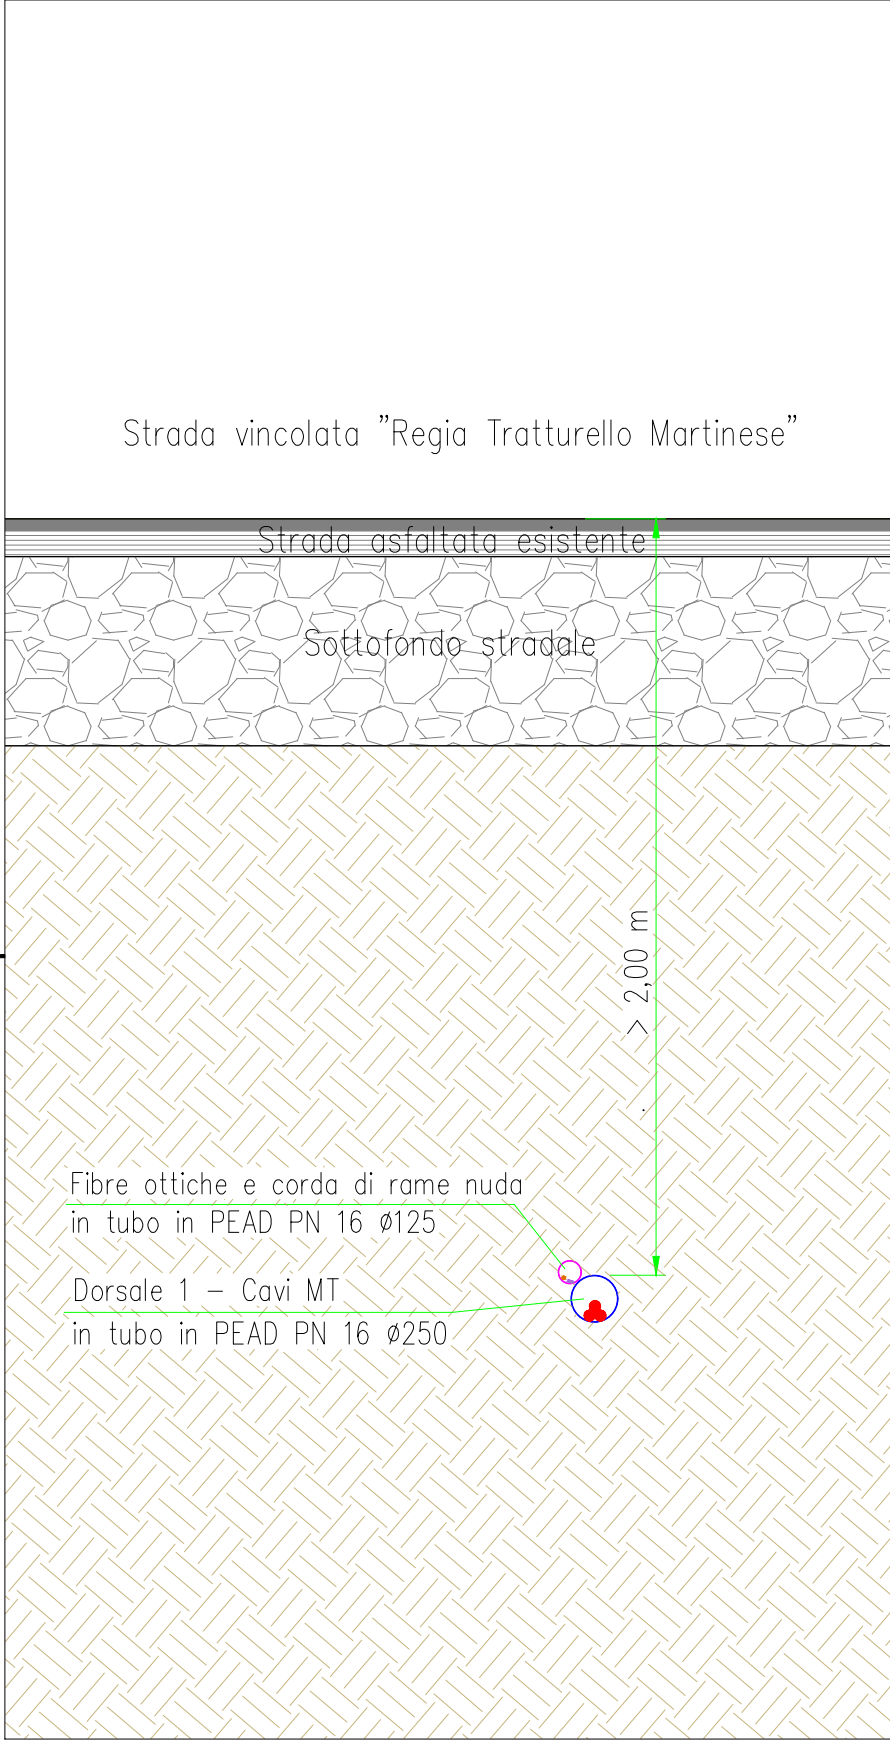


Sezione longitudinale - Scala 1:200

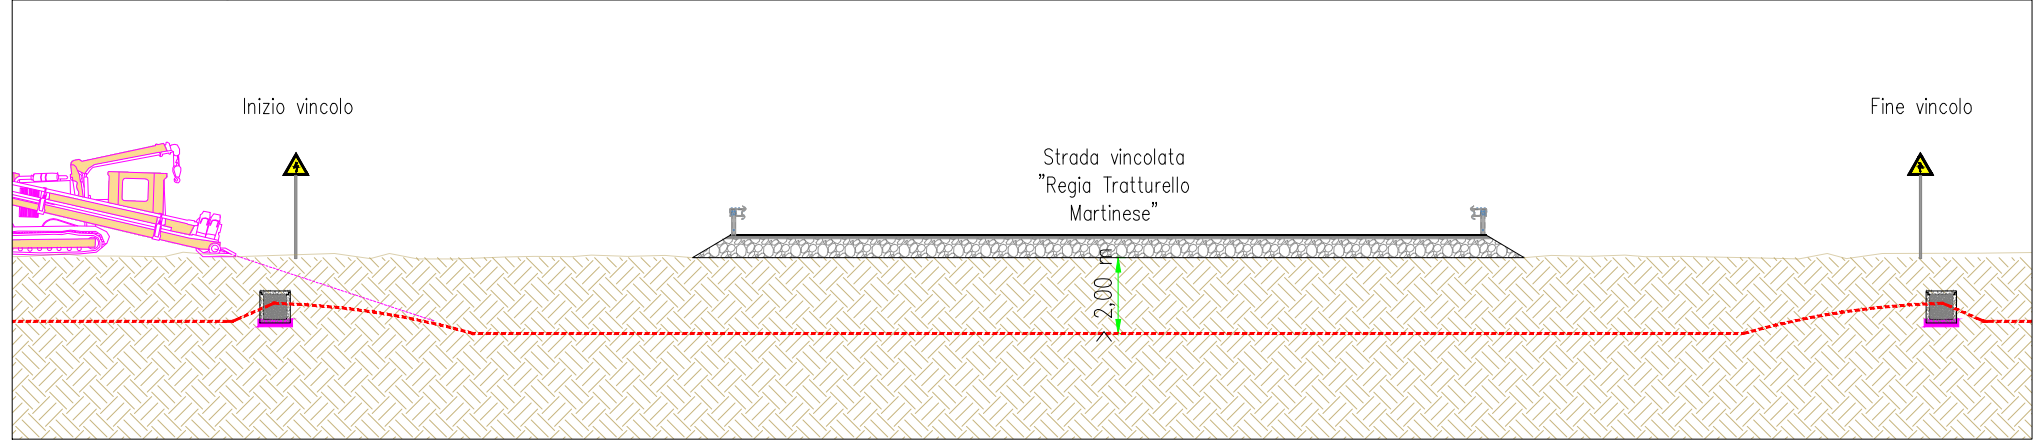

Pianta interferenza - Scala 1:2000

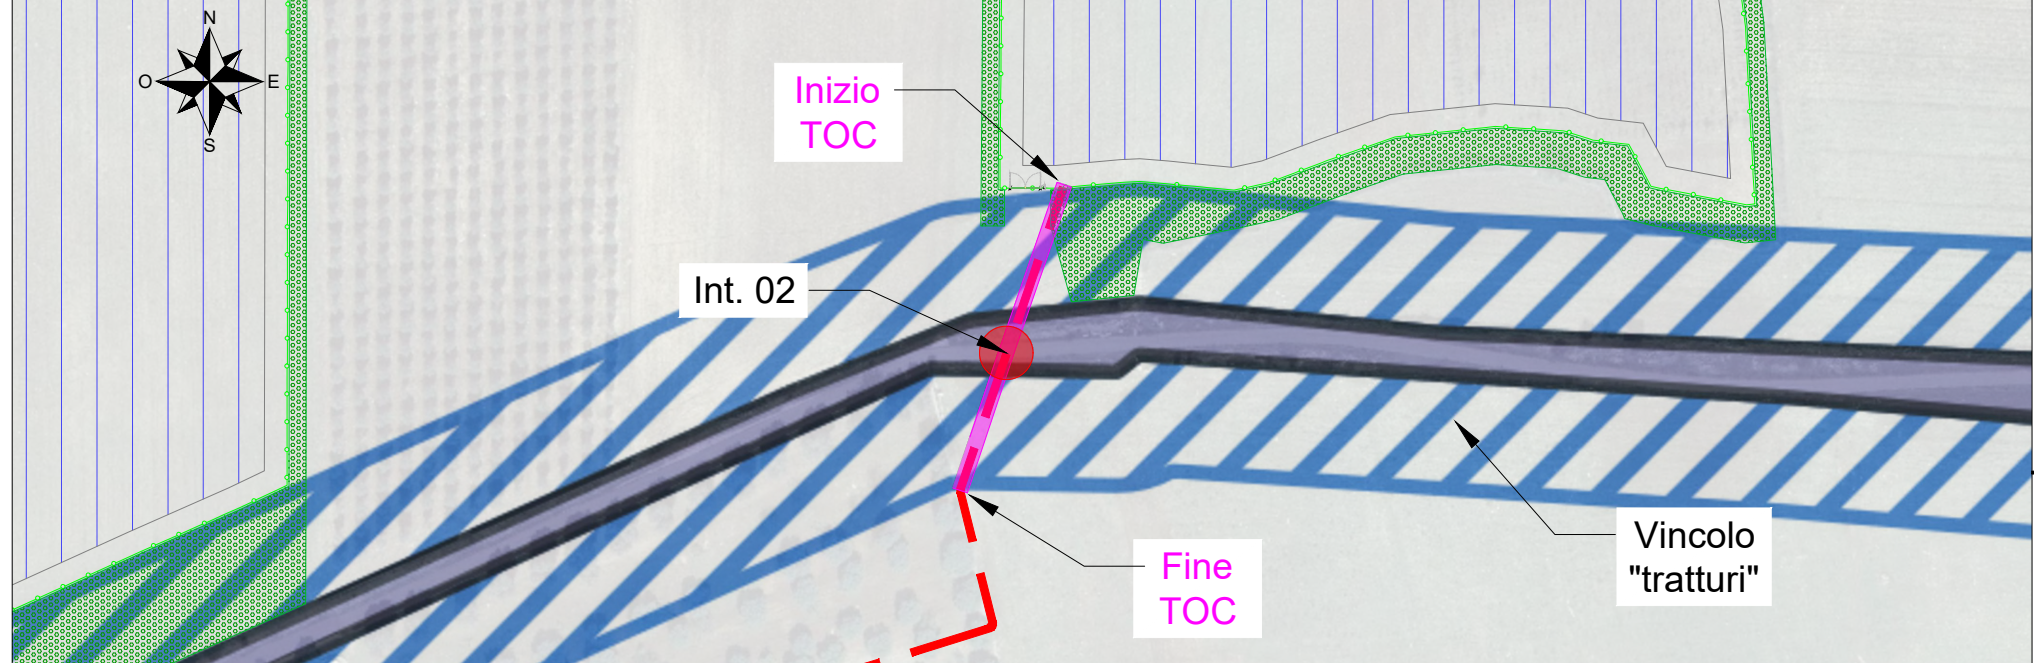

Localizzazione su mappa - Scala 1:25000

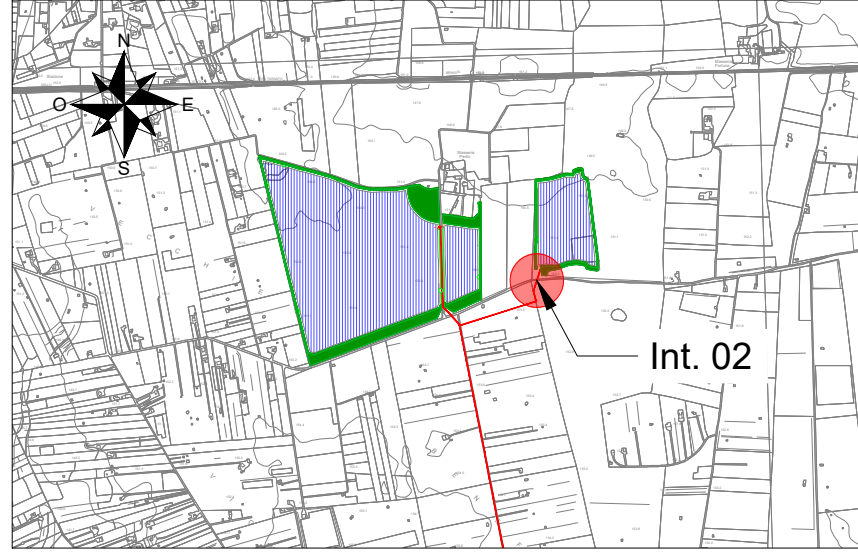

Interferenza N.	02		
Comune in cui si trova Interferenza	Francavilla Fontana (BR)		
Coordinate (WGS84 - fuso33)	4488159 N	Quota	153m
	710979 E		
Descrizione interferenza	Interferenza con strada vincolata "Regia Tratturello Martinese"		
Indicazione per posa cavo	Posa cavidotto tramite T.O.C. con profondità rispetto alla strada esistente di almeno 2 m.		




Engineering SCM Ingegneria

Signed: Ing Daniele Cavallo
Association Number No N° 1220

					DATE	SCALE VARIE			SCM Ingegneria srl		
					07/22	DRAWN	DC		PROGETTO IMPIANTO AGROFOTOVOLTAICO "Francavilla F.na"	CAD Vers.:	Page Vers.: A
					07/22	CHECKED	DC			Name Collection	Page: 01
					07/22	REVISED-EDPR	ST		TAV.35b - MODALITA' PROPOSTA PER LA RISOLUZIONE DELLE INTERFERENZE DELLE DORSALI DI COLLEGAMENTO MT Comuni di Francavilla F.na (BR), Grottaglie (TA) e Taranto (TA)	Collection	Cont: -
EDIC.	DATE	DRAWN	CHECKED	REVISED-EDPR	MODIFICATION			Format A3	CAD N°: Tav.35 risoluzione int		

Sezione trasversale - Scala 1:20

Pianta interferenza - Scala 1:2000

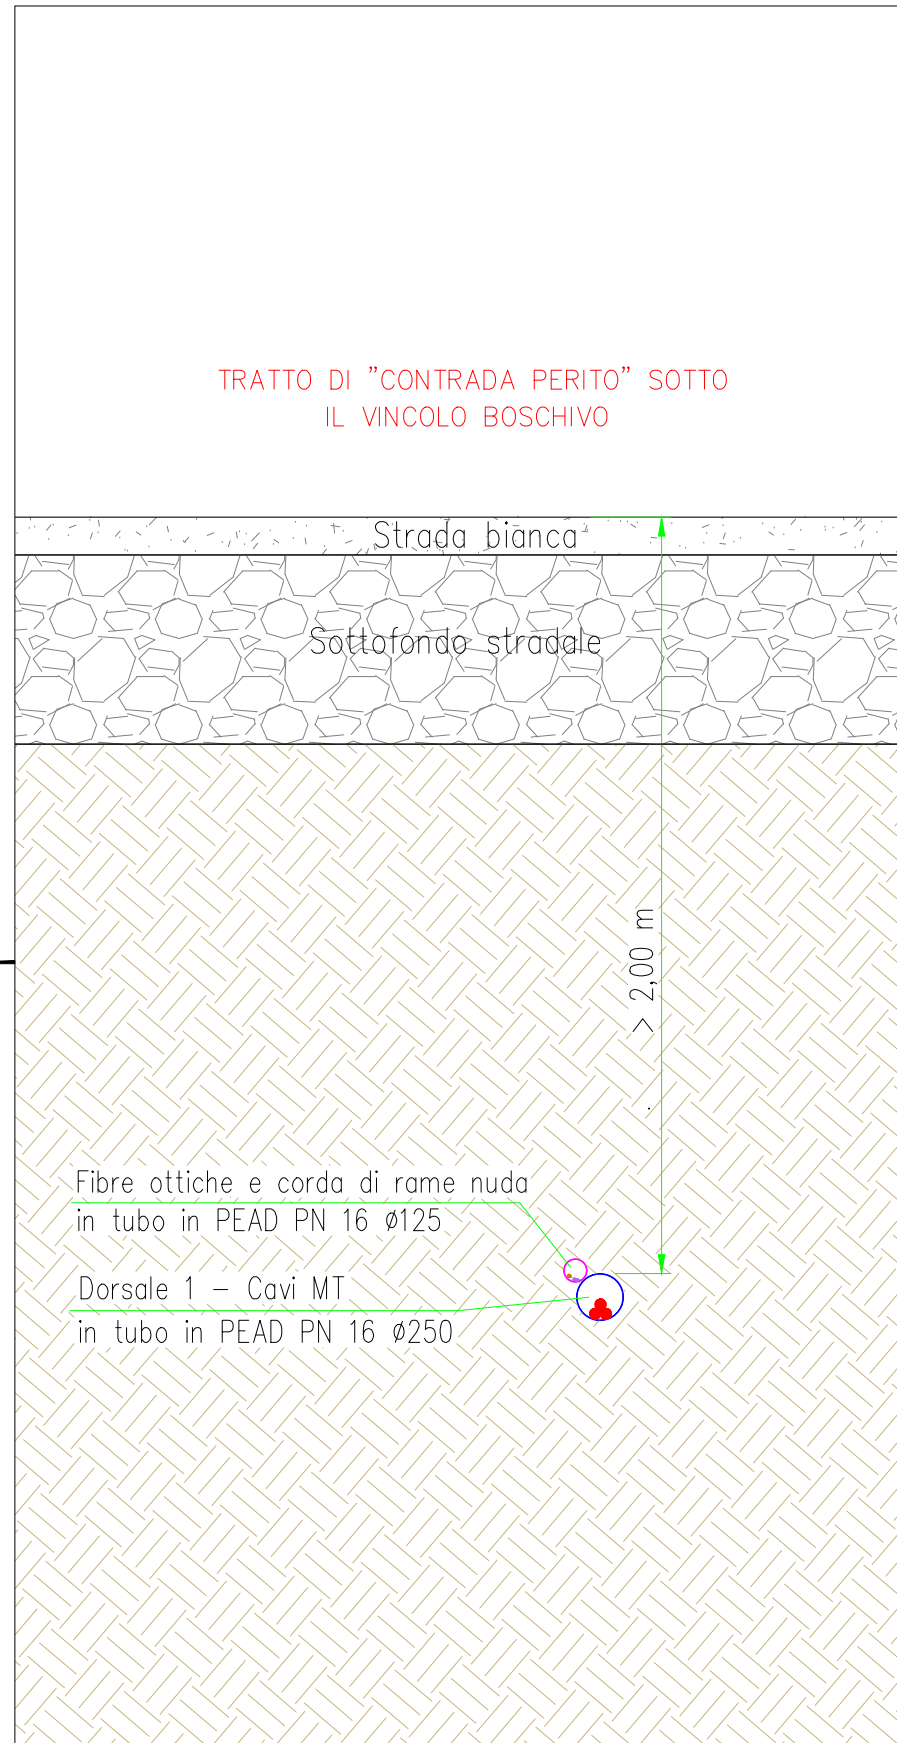

Localizzazione su mappa - Scala 1:25000



Interferenza N.	03		
Comune in cui si trova Interferenza	Francavilla Fontana (BR)		
Coordinate (WGS84 - fuso33)	4486409 N	Quota	153m
	711126 E		
Descrizione interferenza	Interferenza per attraversamento vincolo boschivo.		
Indicazione per posa cavo	Posa cavidotto tramite T.O.C. con profondità rispetto alla zona vincolata di almeno 2 m.		

Dott. Ing. Daniele CAVALLO n° 1220


Engineering SCM Ingegneria

 Signed: Ing Daniele Cavallo


 Association Number No N° 1220

					DATE	SCALE VARIE	 PROGETTO IMPIANTO AGROFOTOVOLTAICO "Francavilla F.na" TAV.35c - MODALITA' PROPOSTA PER LA RISOLUZIONE DELLE INTERFERENZE DELLE DORSALI DI COLLEGAMENTO MT Comuni di Francavilla F.na (BR), Grottaglie (TA) e Taranto (TA)	SCM Ingegneria srl		
					07/22	DRAWN DC		CAD Vers.:	Page Vers.: A	
					07/22	CHECKED DC		Name Collection		Page: 01
					07/22	REVISED-EDPR ST		Collection		Cont: -
A	15/07/2022	DC	DC	ST	PROGETTO DEFINITIVO			CAD N°: Tav.35 risoluzione int		
EDIC.	DATE	DRAWN	CHECKED	REVISED-EDPR	MODIFICATION					

Sezione trasversale - Scala 1:20

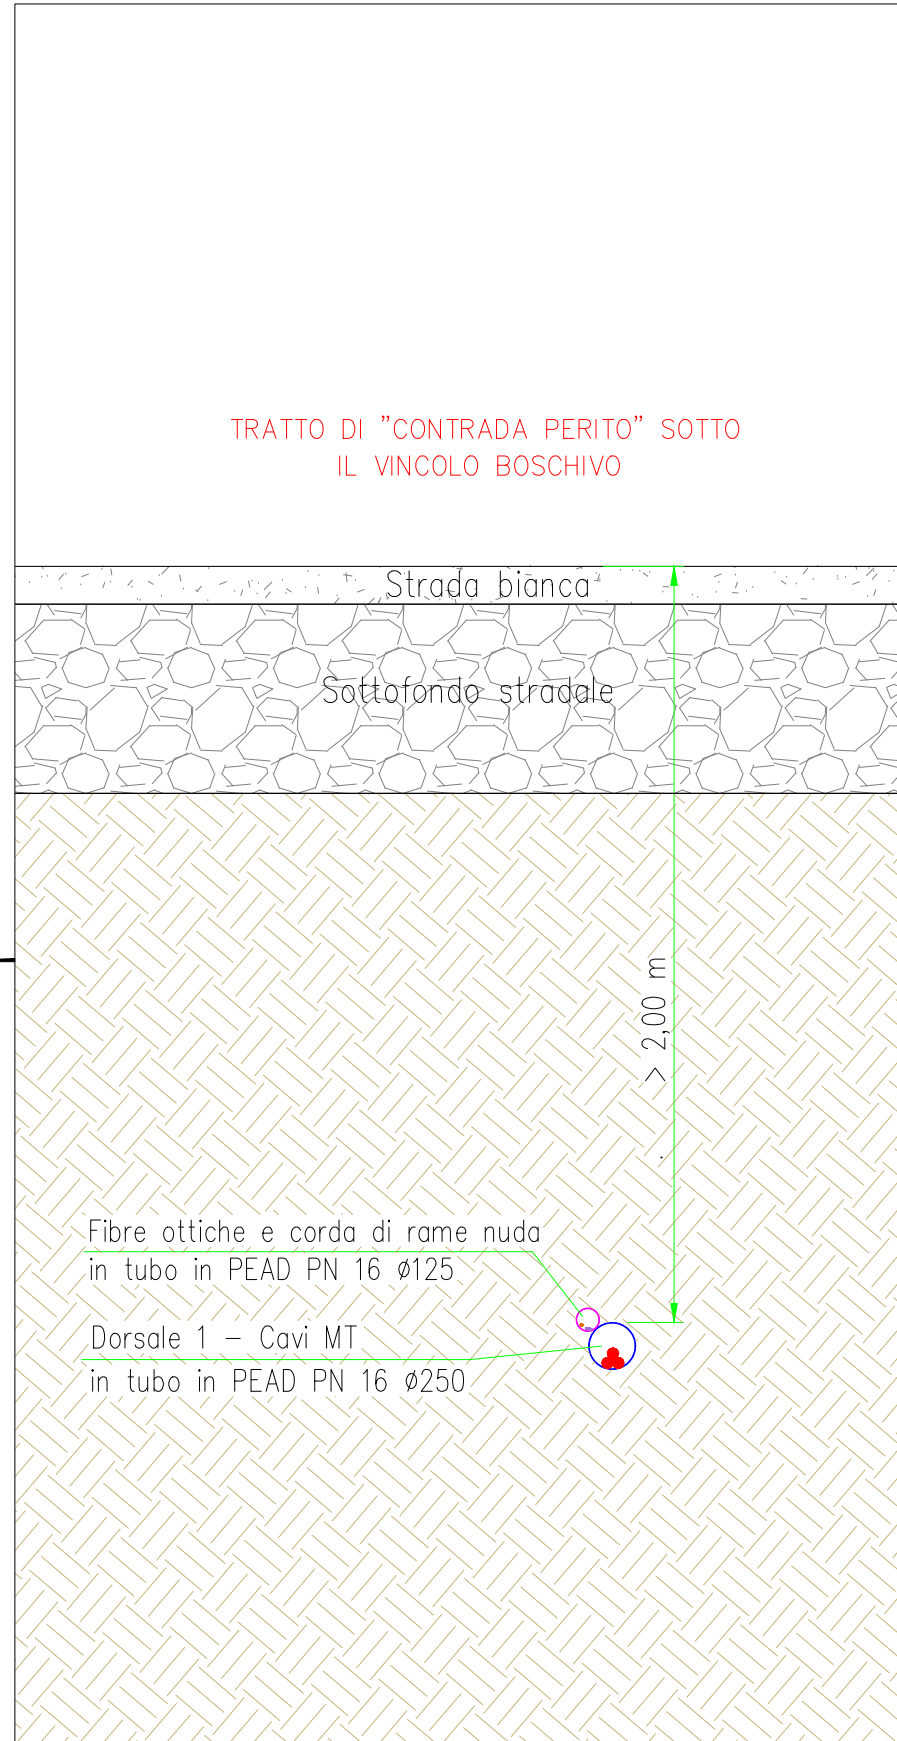

Pianta interferenza - Scala 1:2000

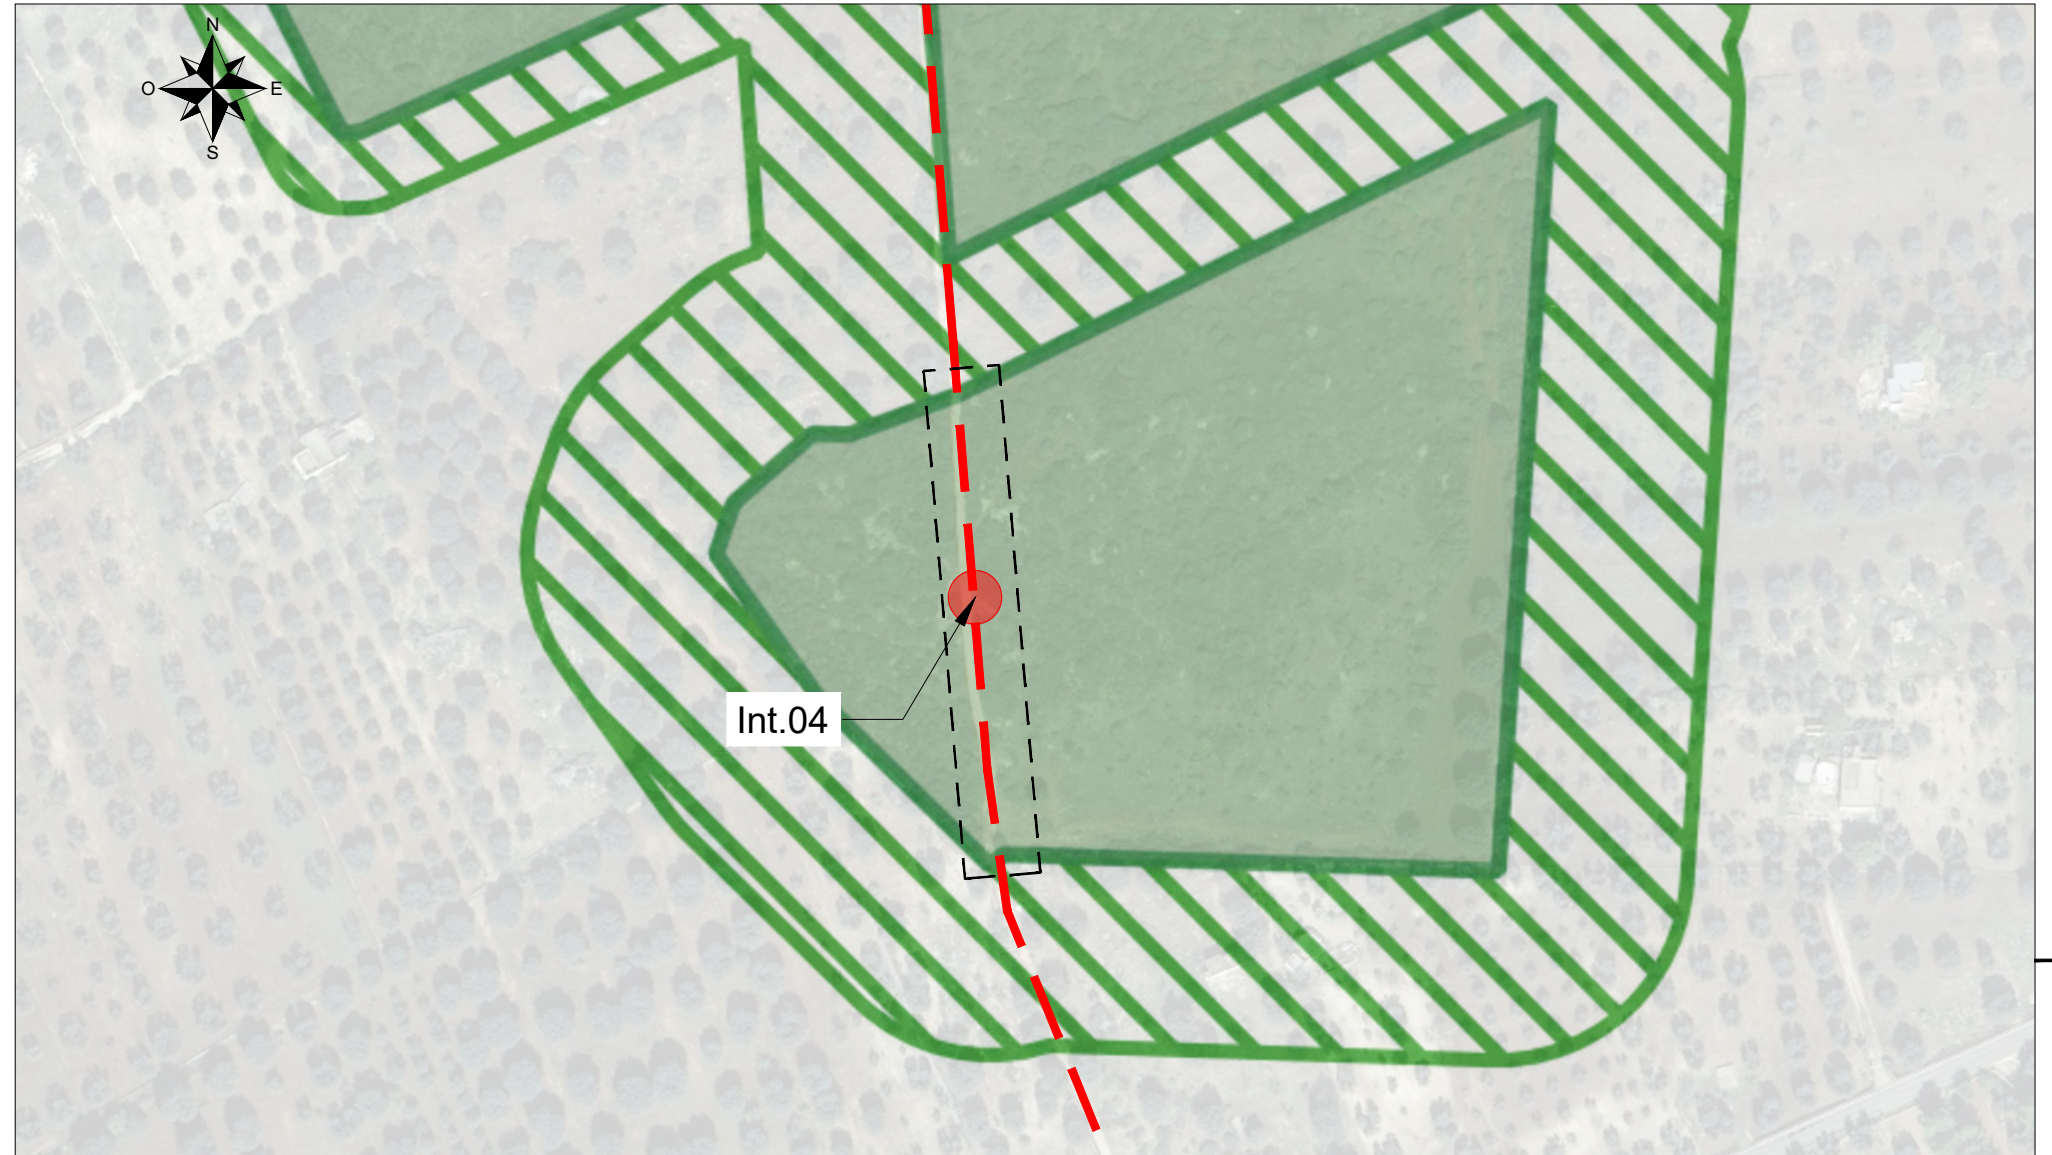

Localizzazione su mappa - Scala 1:25000



Interferenza N.	04		
Comune in cui si trova Interferenza	Francavilla Fontana (BR)		
Coordinate (WGS84 - fuso33)	4485996 N	Quota	148m
	711159 E		
Descrizione interferenza	Interferenza per attraversamento vincolo boschivo.		
Indicazione per posa cavo	Posa cavidotto tramite T.O.C. con profondità rispetto alla zona vincolata di almeno 2 m.		




Engineering SCM Ingegneria

Signed: Ing Daniele Cavallo
Association Number No N° 1220


					DATE	SCALE VARIE		<p>PROGETTO IMPIANTO AGROFOTOVOLTAICO "Francavilla F.na"</p> <p>TAV.35d - MODALITA' PROPOSTA PER LA RISOLUZIONE DELLE INTERFERENZE DELLE DORSALI DI COLLEGAMENTO MT Comuni di Francavilla F.na (BR), Grottaglie (TA) e Taranto (TA)</p>	SCM Ingegneria srl		
					07/22	DRAWN	DC		CAD Vers.:	Page Vers.: A	
					07/22	CHECKED	DC		Name Collection	Page: 01	
					07/22	REVISED-EDPR	ST		Collection	Cont: -	
EDIC.	DATE	DRAWN	CHECKED	REVISED-EDPR	MODIFICATION			Format A3	CAD N°: Tav.35 risoluzione int		

Sezione trasversale - Scala 1:20

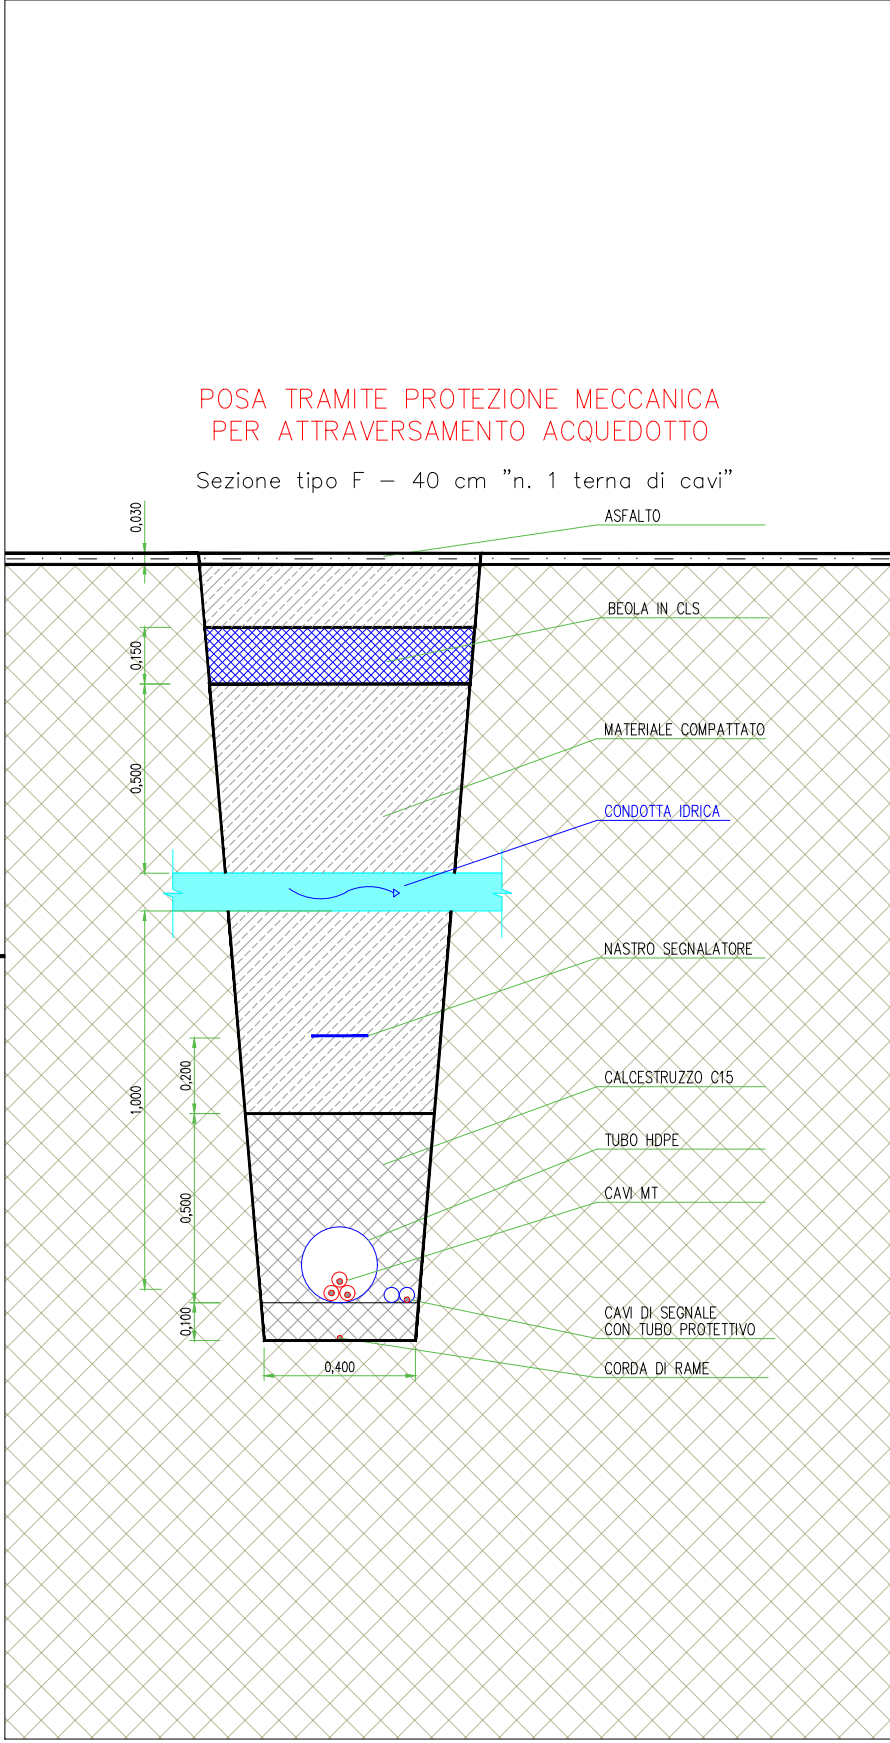


POSA TRAMITE PROTEZIONE MECCANICA PER ATTRAVERSAMENTO ACQUEDOTTO

Sezione longitudinale - Scala 1:100

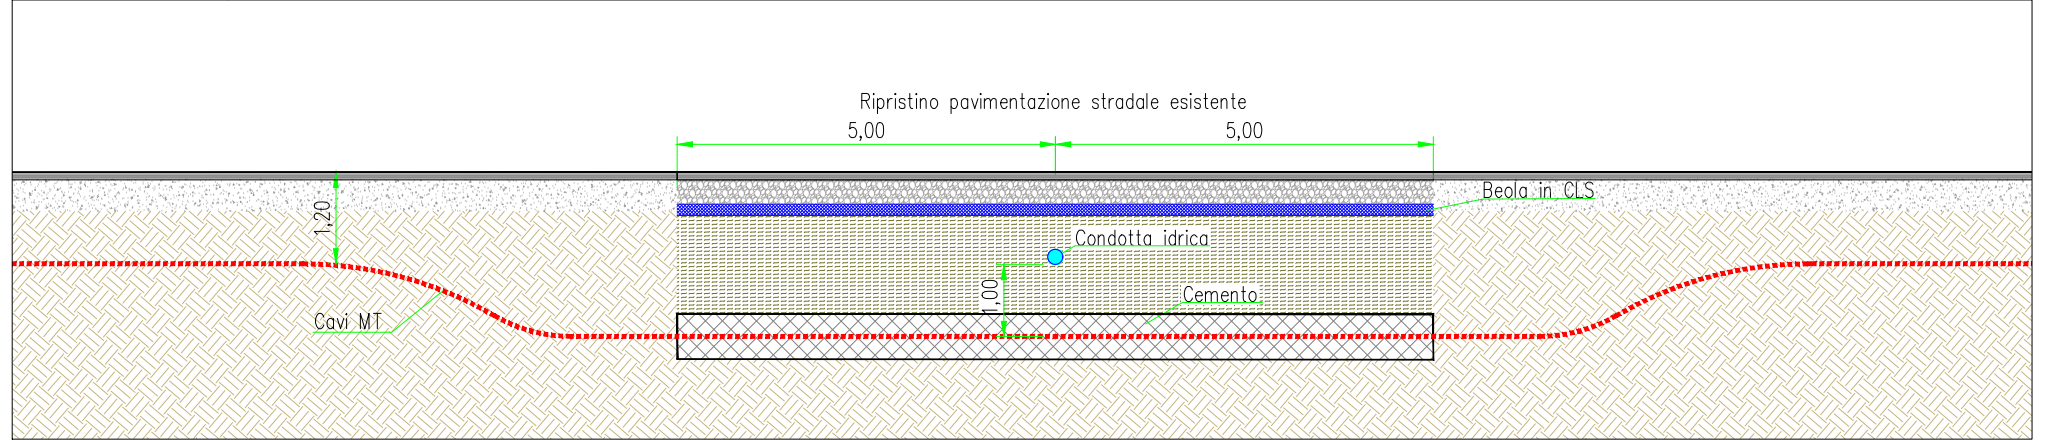

Pianta interferenza - Scala 1:2000

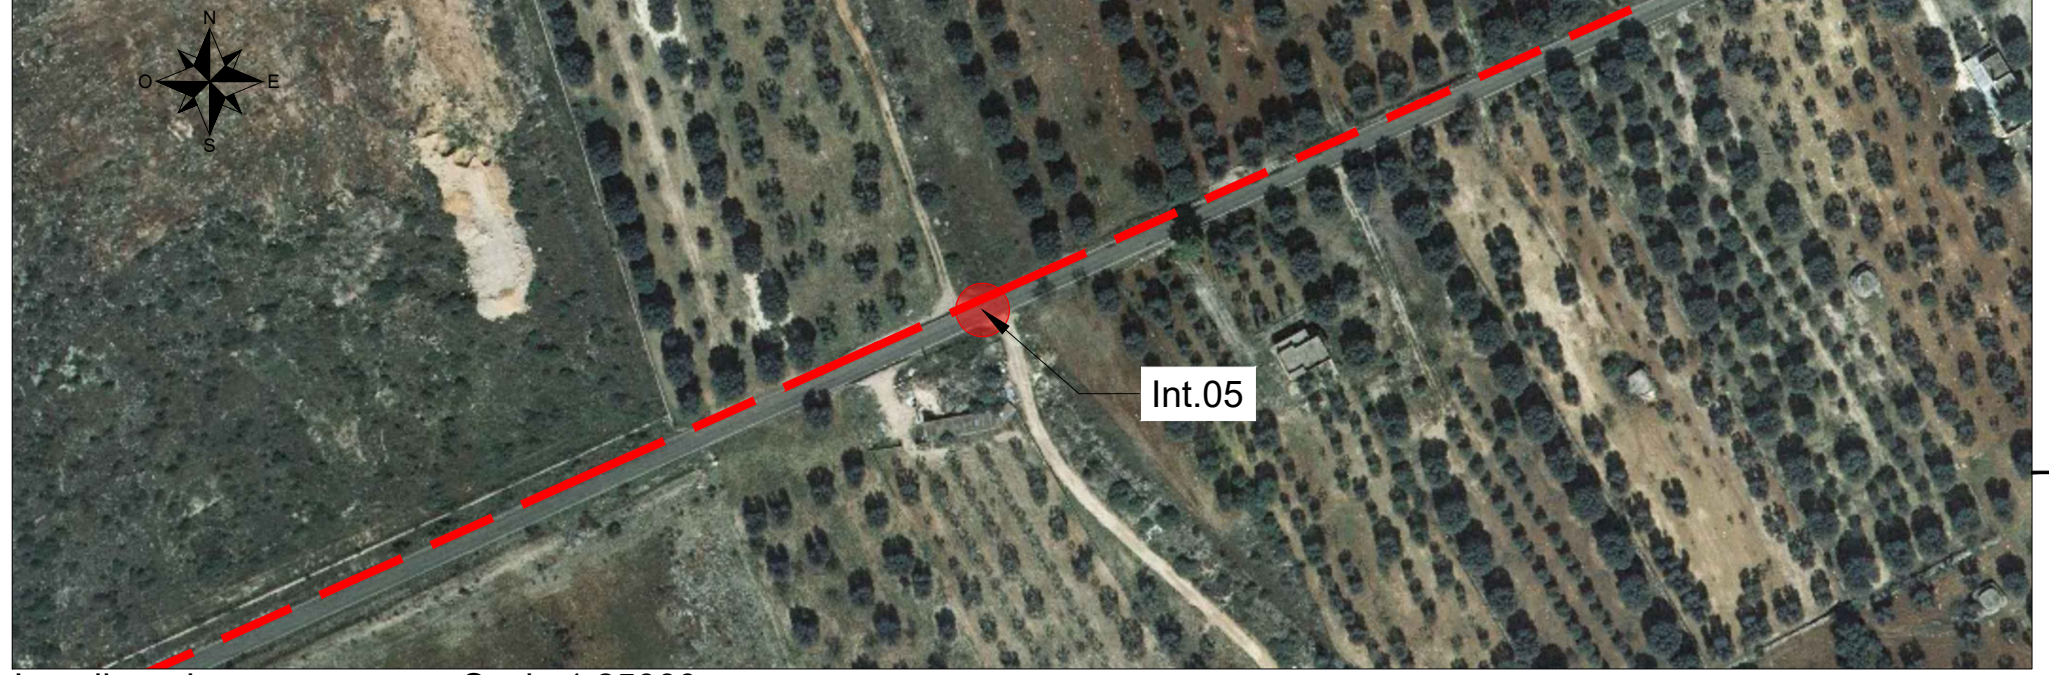

Localizzazione su mappa - Scala 1:25000



Interferenza N.	05		
Comune in cui si trova Interferenza	Francavilla Fontana (BR)		
Coordinate (WGS84 - fuso33)	4485523 N	Quota	136m
	710622 E		
Descrizione interferenza	Interferenza per attraversamento condotta idrica.		
Indicazione per posa cavo	Posa cavidotto tramite cassonetto in cemento con profondità rispetto al manufatto di almeno 1m.		

Ordine Ingegneri Provincia di Brindisi
Dott. Ing. Daniele CAVALLO n° 1220
Scienze: A
Servizi: Civile - Ambientale
Indirizzo: Interferenze

Engineering SCM Ingegneria
SCM
INGEGNERIA
Signed: Ing Daniele Cavallo
Association Number No N° 1220

					DATE	SCALE VARIE	edp		SCM Ingegneria srl	
					07/22	DRAWN DC			CAD Vers.:	Page Vers.: A
					07/22	CHECKED DC	PROGETTO IMPIANTO AGROFOTOVOLTAICO "Francavilla F.na"		Name Collection	Page: 01
					07/22	REVISED-EDPR ST	TAV.35e - MODALITA' PROPOSTA PER LA RISOLUZIONE DELLE INTERFERENZE DELLE DORSALI DI COLLEGAMENTO MT Comuni di Francavilla F.na (BR), Grottaglie (TA) e Taranto (TA)		Collection	Cont: -
EDIC.	DATE	DRAWN	CHECKED	REVISED-EDPR	MODIFICATION		Format A3	CAD N°: Tav.35 risoluzione int		

Sezione trasversale - Scala 1:10

SEZ. TRASVERSALE DI POSA IN T.O.C.
PER MANUFATTO ESISTENTE


Strada esistente

Tombino esistente


> 2 m

Fibre ottiche e corda di rame nuda
in tubo in PEAD PN 16 ø125


Dorsale 1 - Cavi MT
in tubo in PEAD PN 16 ø250

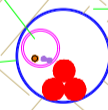

Localizzazione su mappa - Scala 1:25000

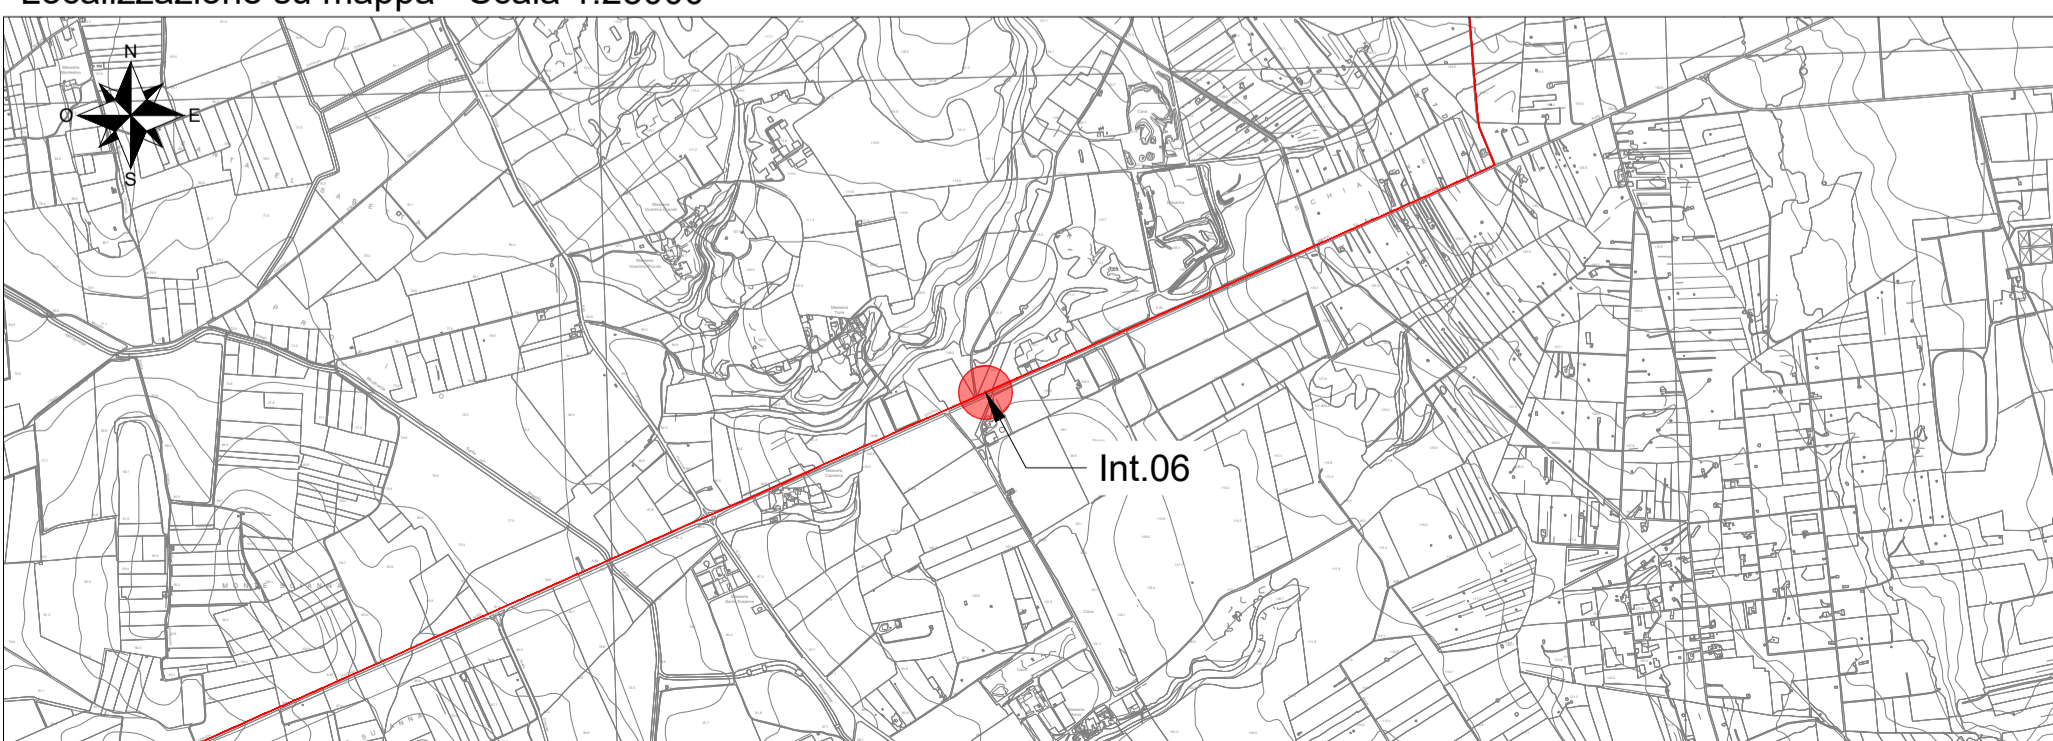

Sezione longitudinale - Scala 1:100

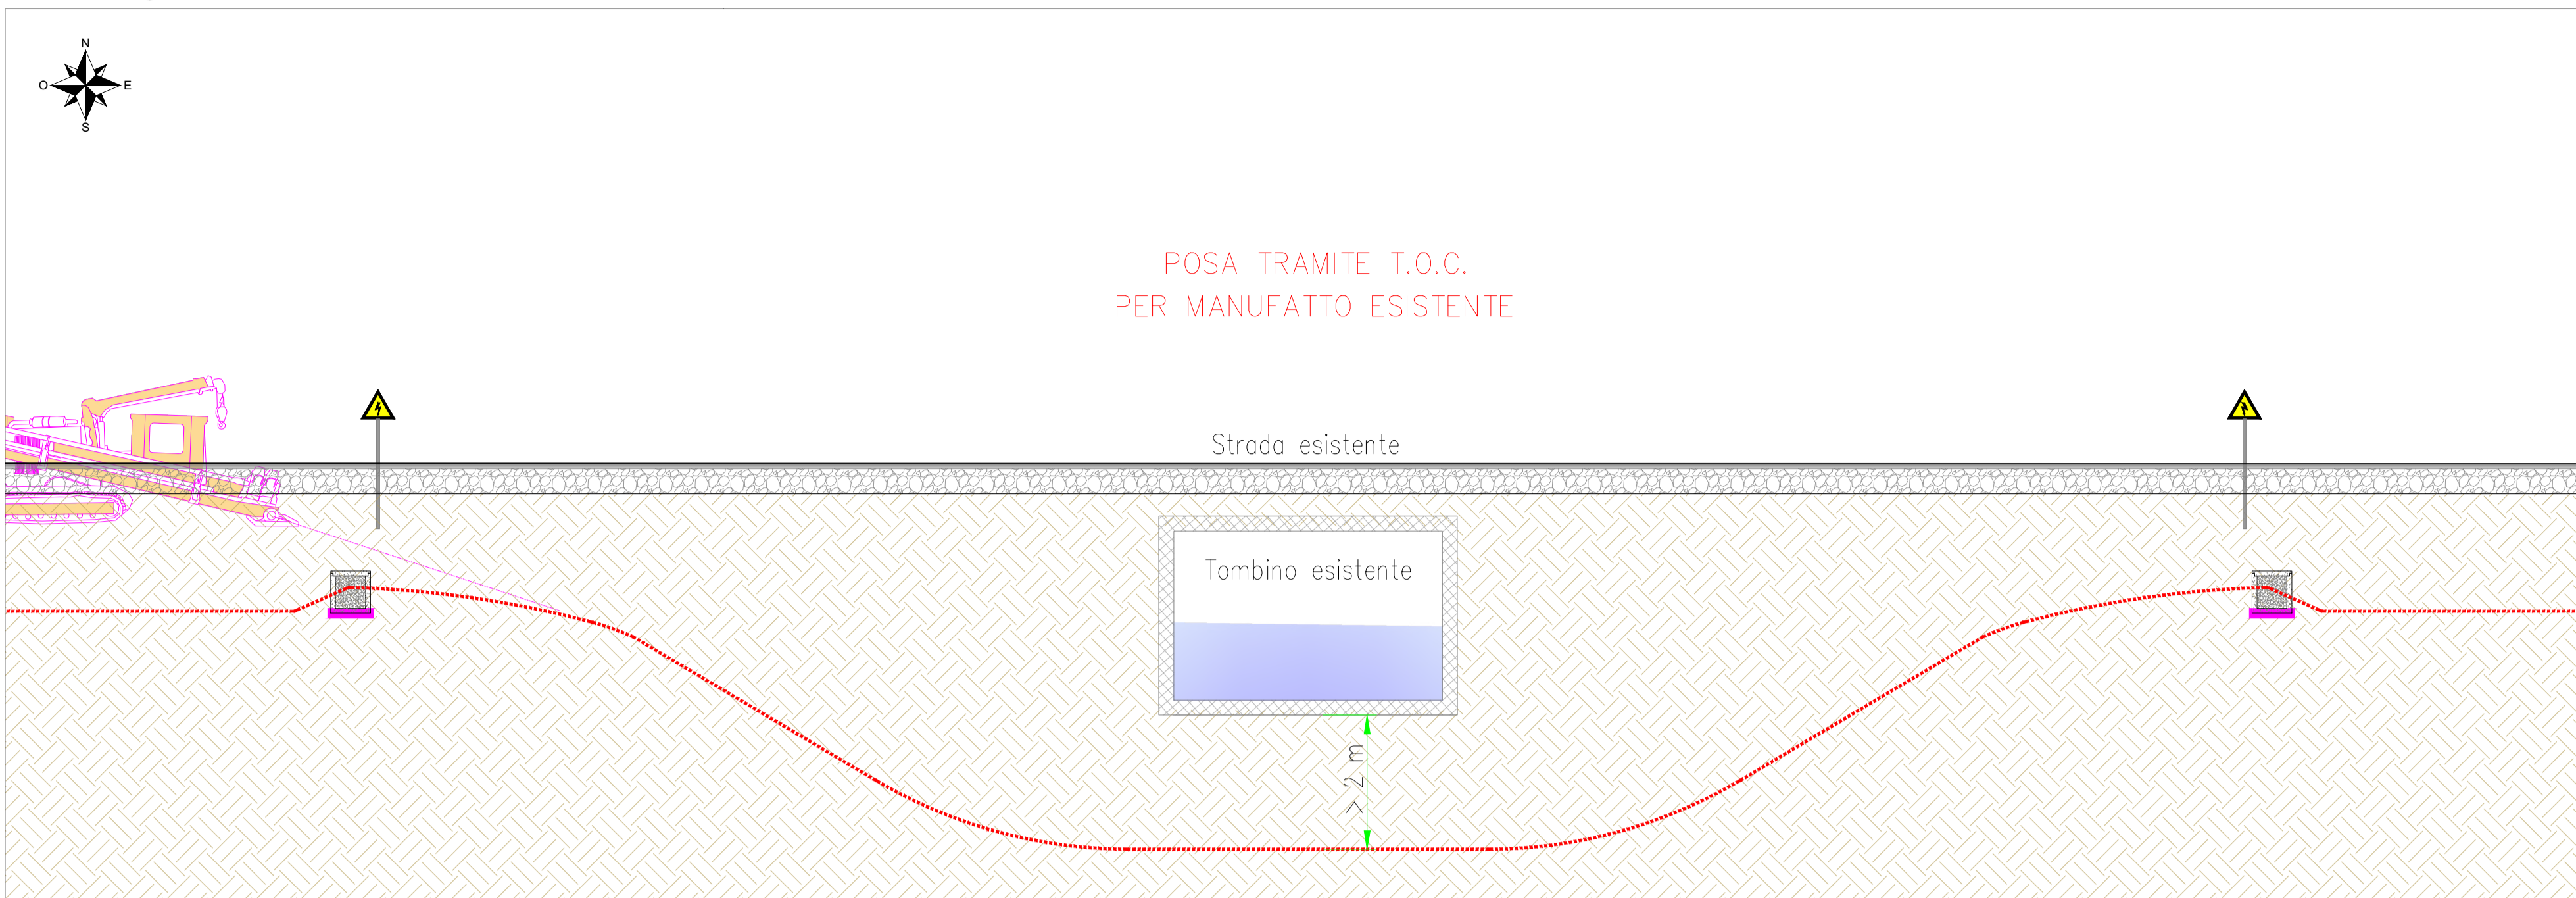

Pianta interferenza - Scala 1:5000



Interferenza N.	06		
Comune in cui si trova Interferenza	Grottaglie (TA)		
Coordinate (WGS84 - fuso33)	4485039 N 709535 E	Quota	107m
Descrizione interferenza	Interferenza per attraversamento manufatto esistente.		
Indicazione per posa cavo	Posa cavodotto tramite T.O.C. con profondità rispetto al manufatto di almeno 2m.		


Engineering SCM Ingegneria

 Signed: Ing. Daniele Cavallo
 Association Number No. 1220

EDIC.	DATE	DRAWN	CHECKED	REVISED-EDPR	MODIFICATION	DATE	SCALE	VARIE
						07/22	DRAWN	CAV
						07/22	CHECKED	CAV
						07/22	REVISED-EDPR	TIZ

PRIMA EMISSIONE PER AU		PROGETTO IMPIANTO AGROFOTVOLTAICO "Francavilla F.na"		CAD Vers.: 0	
TAV. 05 - ANNOTAZIONE PROPOSTA PER LA RISOLUZIONE DELLE INTERFERENZE DELLE DORSALI DI COLLEGAMENTO MT		Comuni di Francavilla F.na (BR), Grottaglie (TA) e Taranto (TA)		Page: 01	
Format A1		CAD No: Tav.35 risoluzione		Cont: 1/2	


Sezione trasversale - Scala 1:20

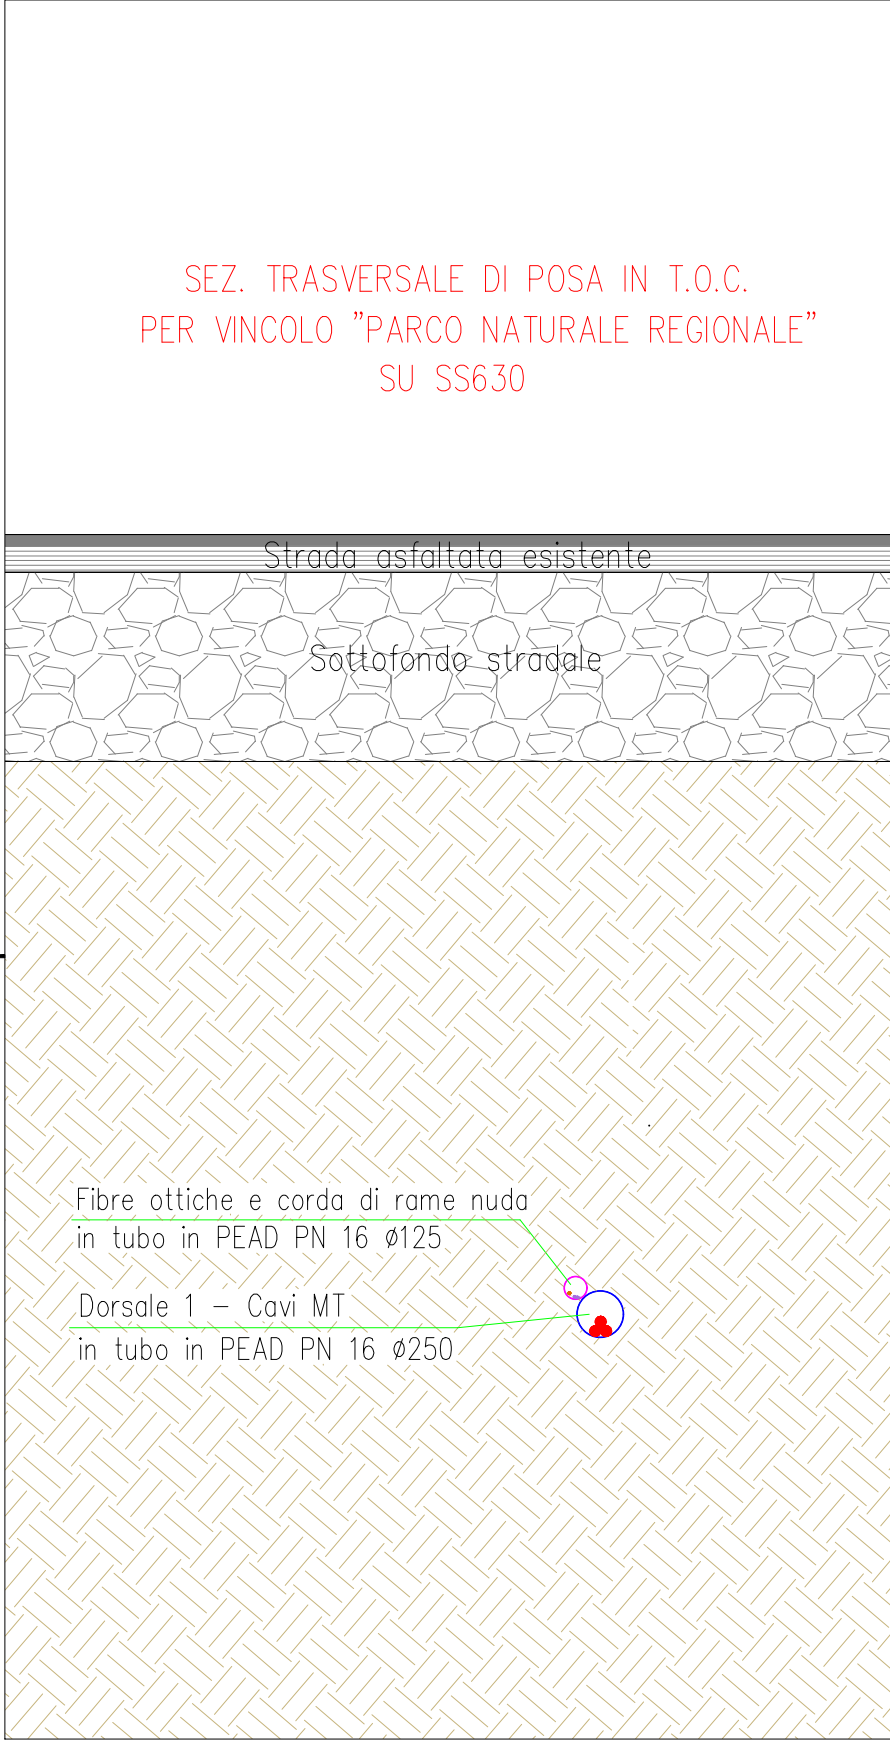


Sezione longitudinale - Scala 1:200



Pianta interferenza - Scala 1:10000

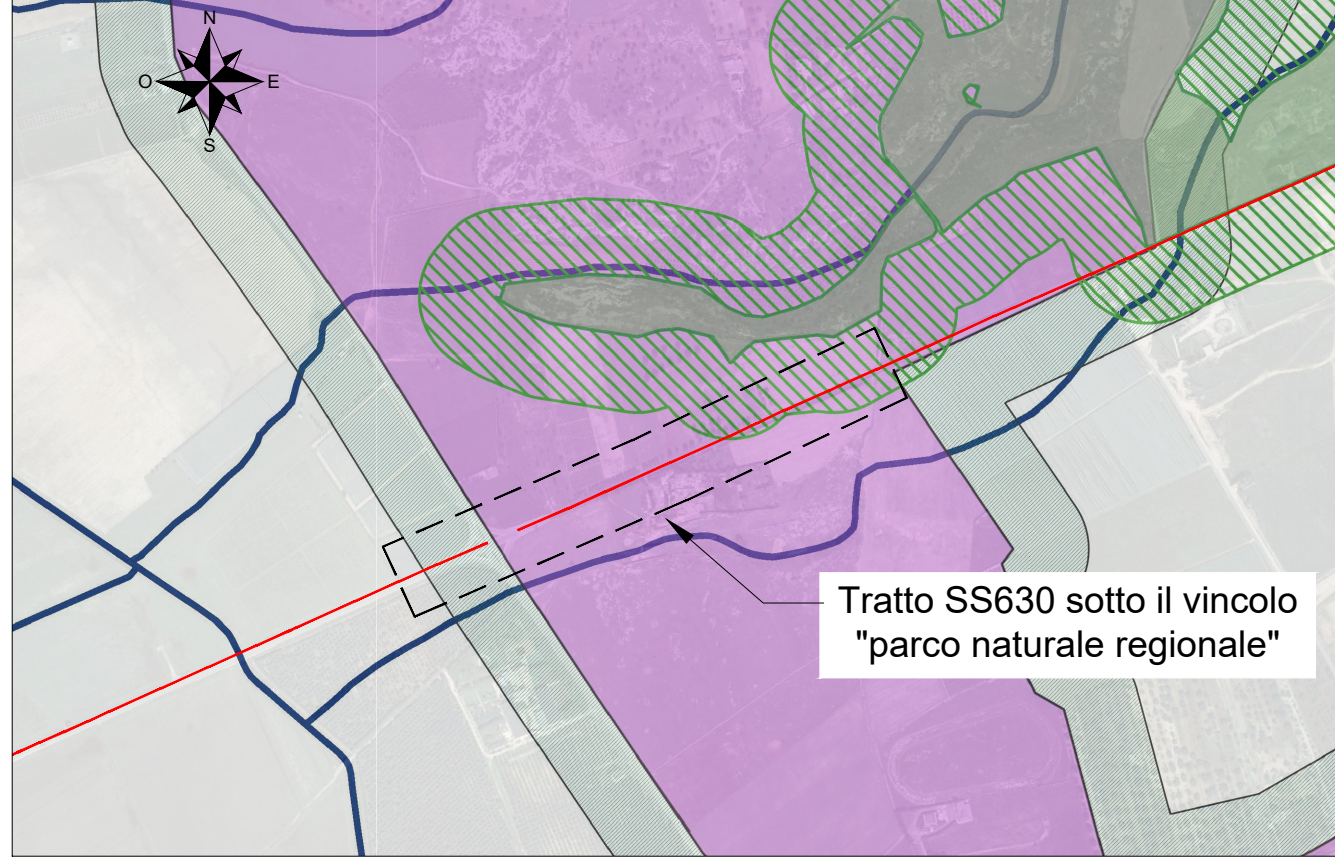



Localizzazione - Scala 1:25000

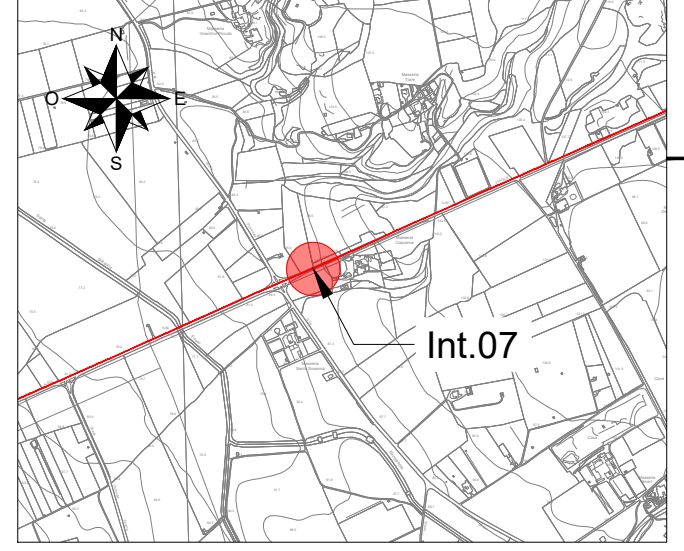

Interferenza N.	07		
Comune in cui si trova Interferenza	Grottaglie (TA)		
Coordinate (WGS84 - fuso33)	4484744 N	Quota	94m
	708911 E		
Descrizione interferenza	Interferenza per attraversamento vincolo "parco naturale".		
Indicazione per posa cavo	Posa cavidotto tramite T.O.C.		




					DATE	SCALE VARIE	 PROGETTO IMPIANTO AGROFOTOVOLTAICO "Francavilla F.na" TAV.35g - MODALITA' PROPOSTA PER LA RISOLUZIONE DELLE INTERFERENZE DELLE DORSALI DI COLLEGAMENTO MT Comuni di Francavilla F.na (BR), Grottaglie (TA) e Taranto (TA)	SCM Ingegneria srl	
					07/22	DRAWN DC		CAD Vers.:	Page Vers.: A
					07/22	CHECKED DC		Name Collection	Page: 01
					07/22	REVISED-EDPR ST		Collection	Cont: -
EDIC.	DATE	DRAWN	CHECKED	REVISED-EDPR	MODIFICATION		Format A3	CAD N°: Tav.35 risoluzione int	

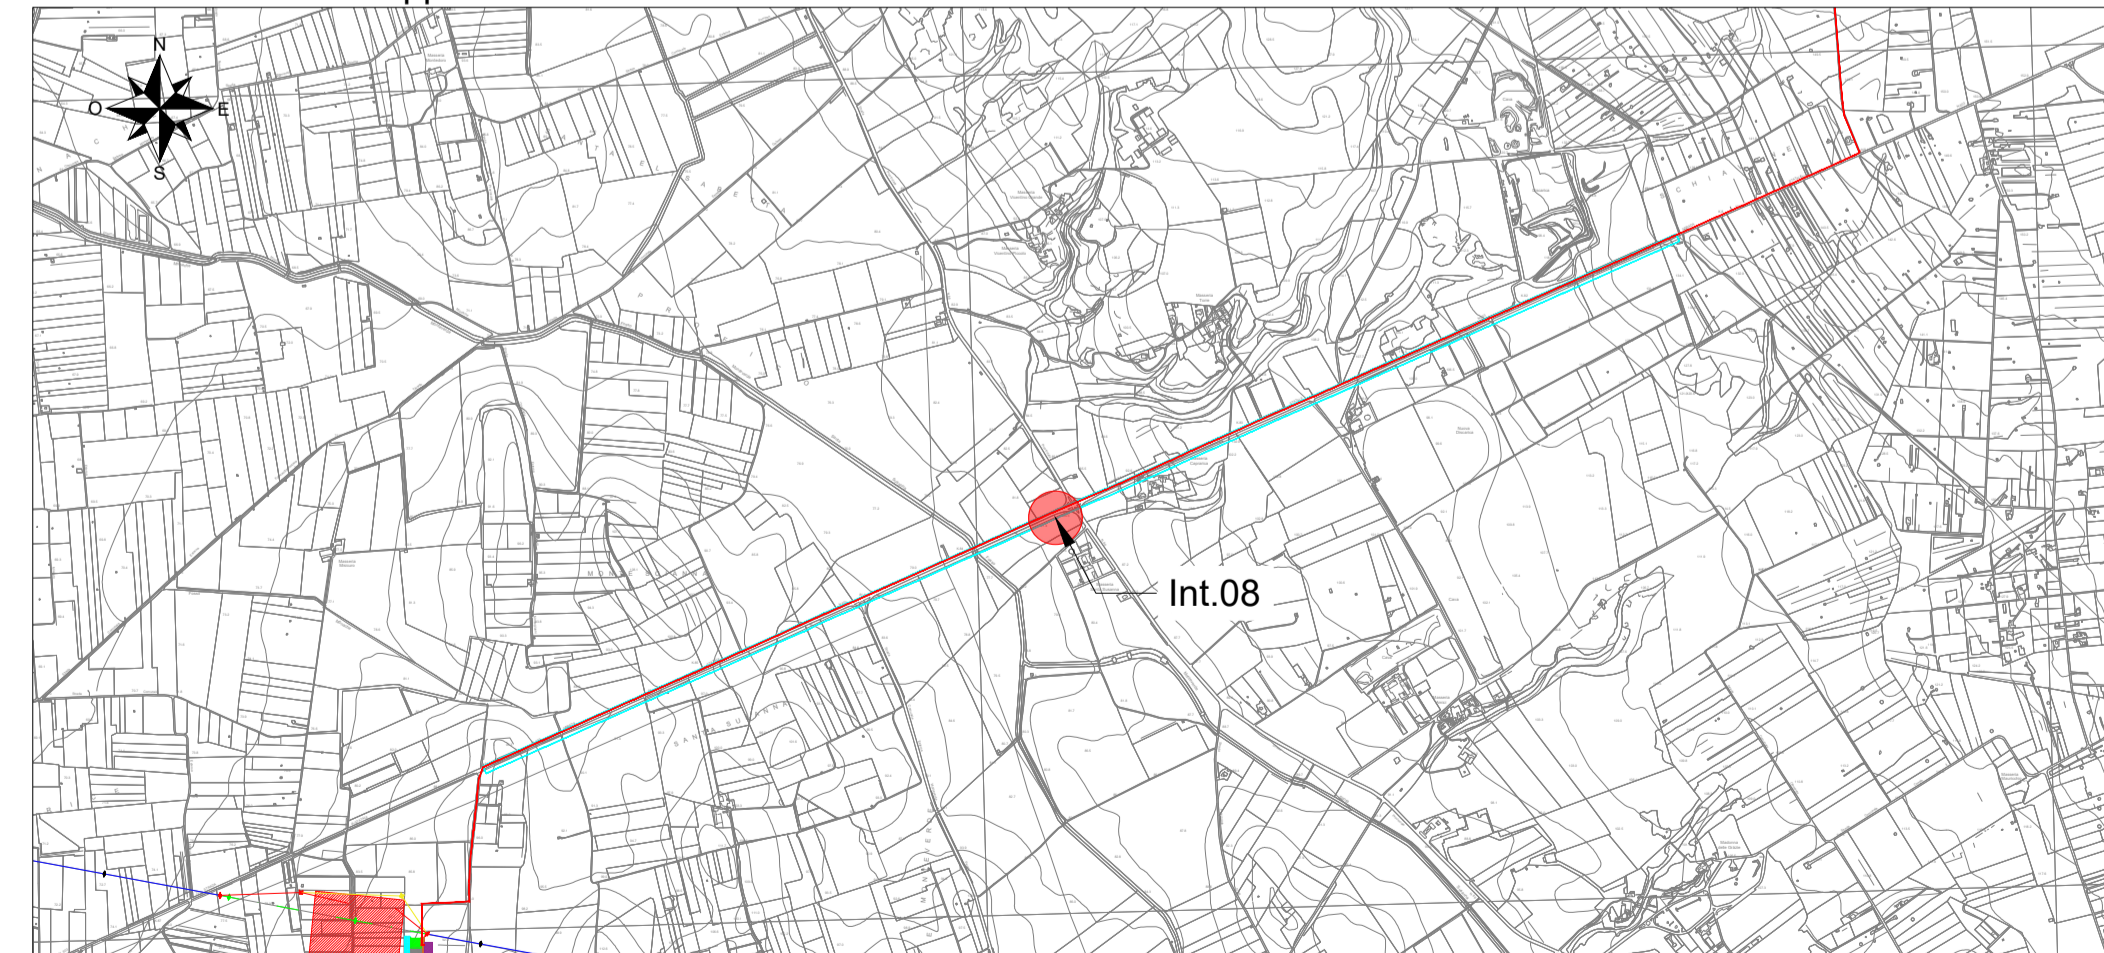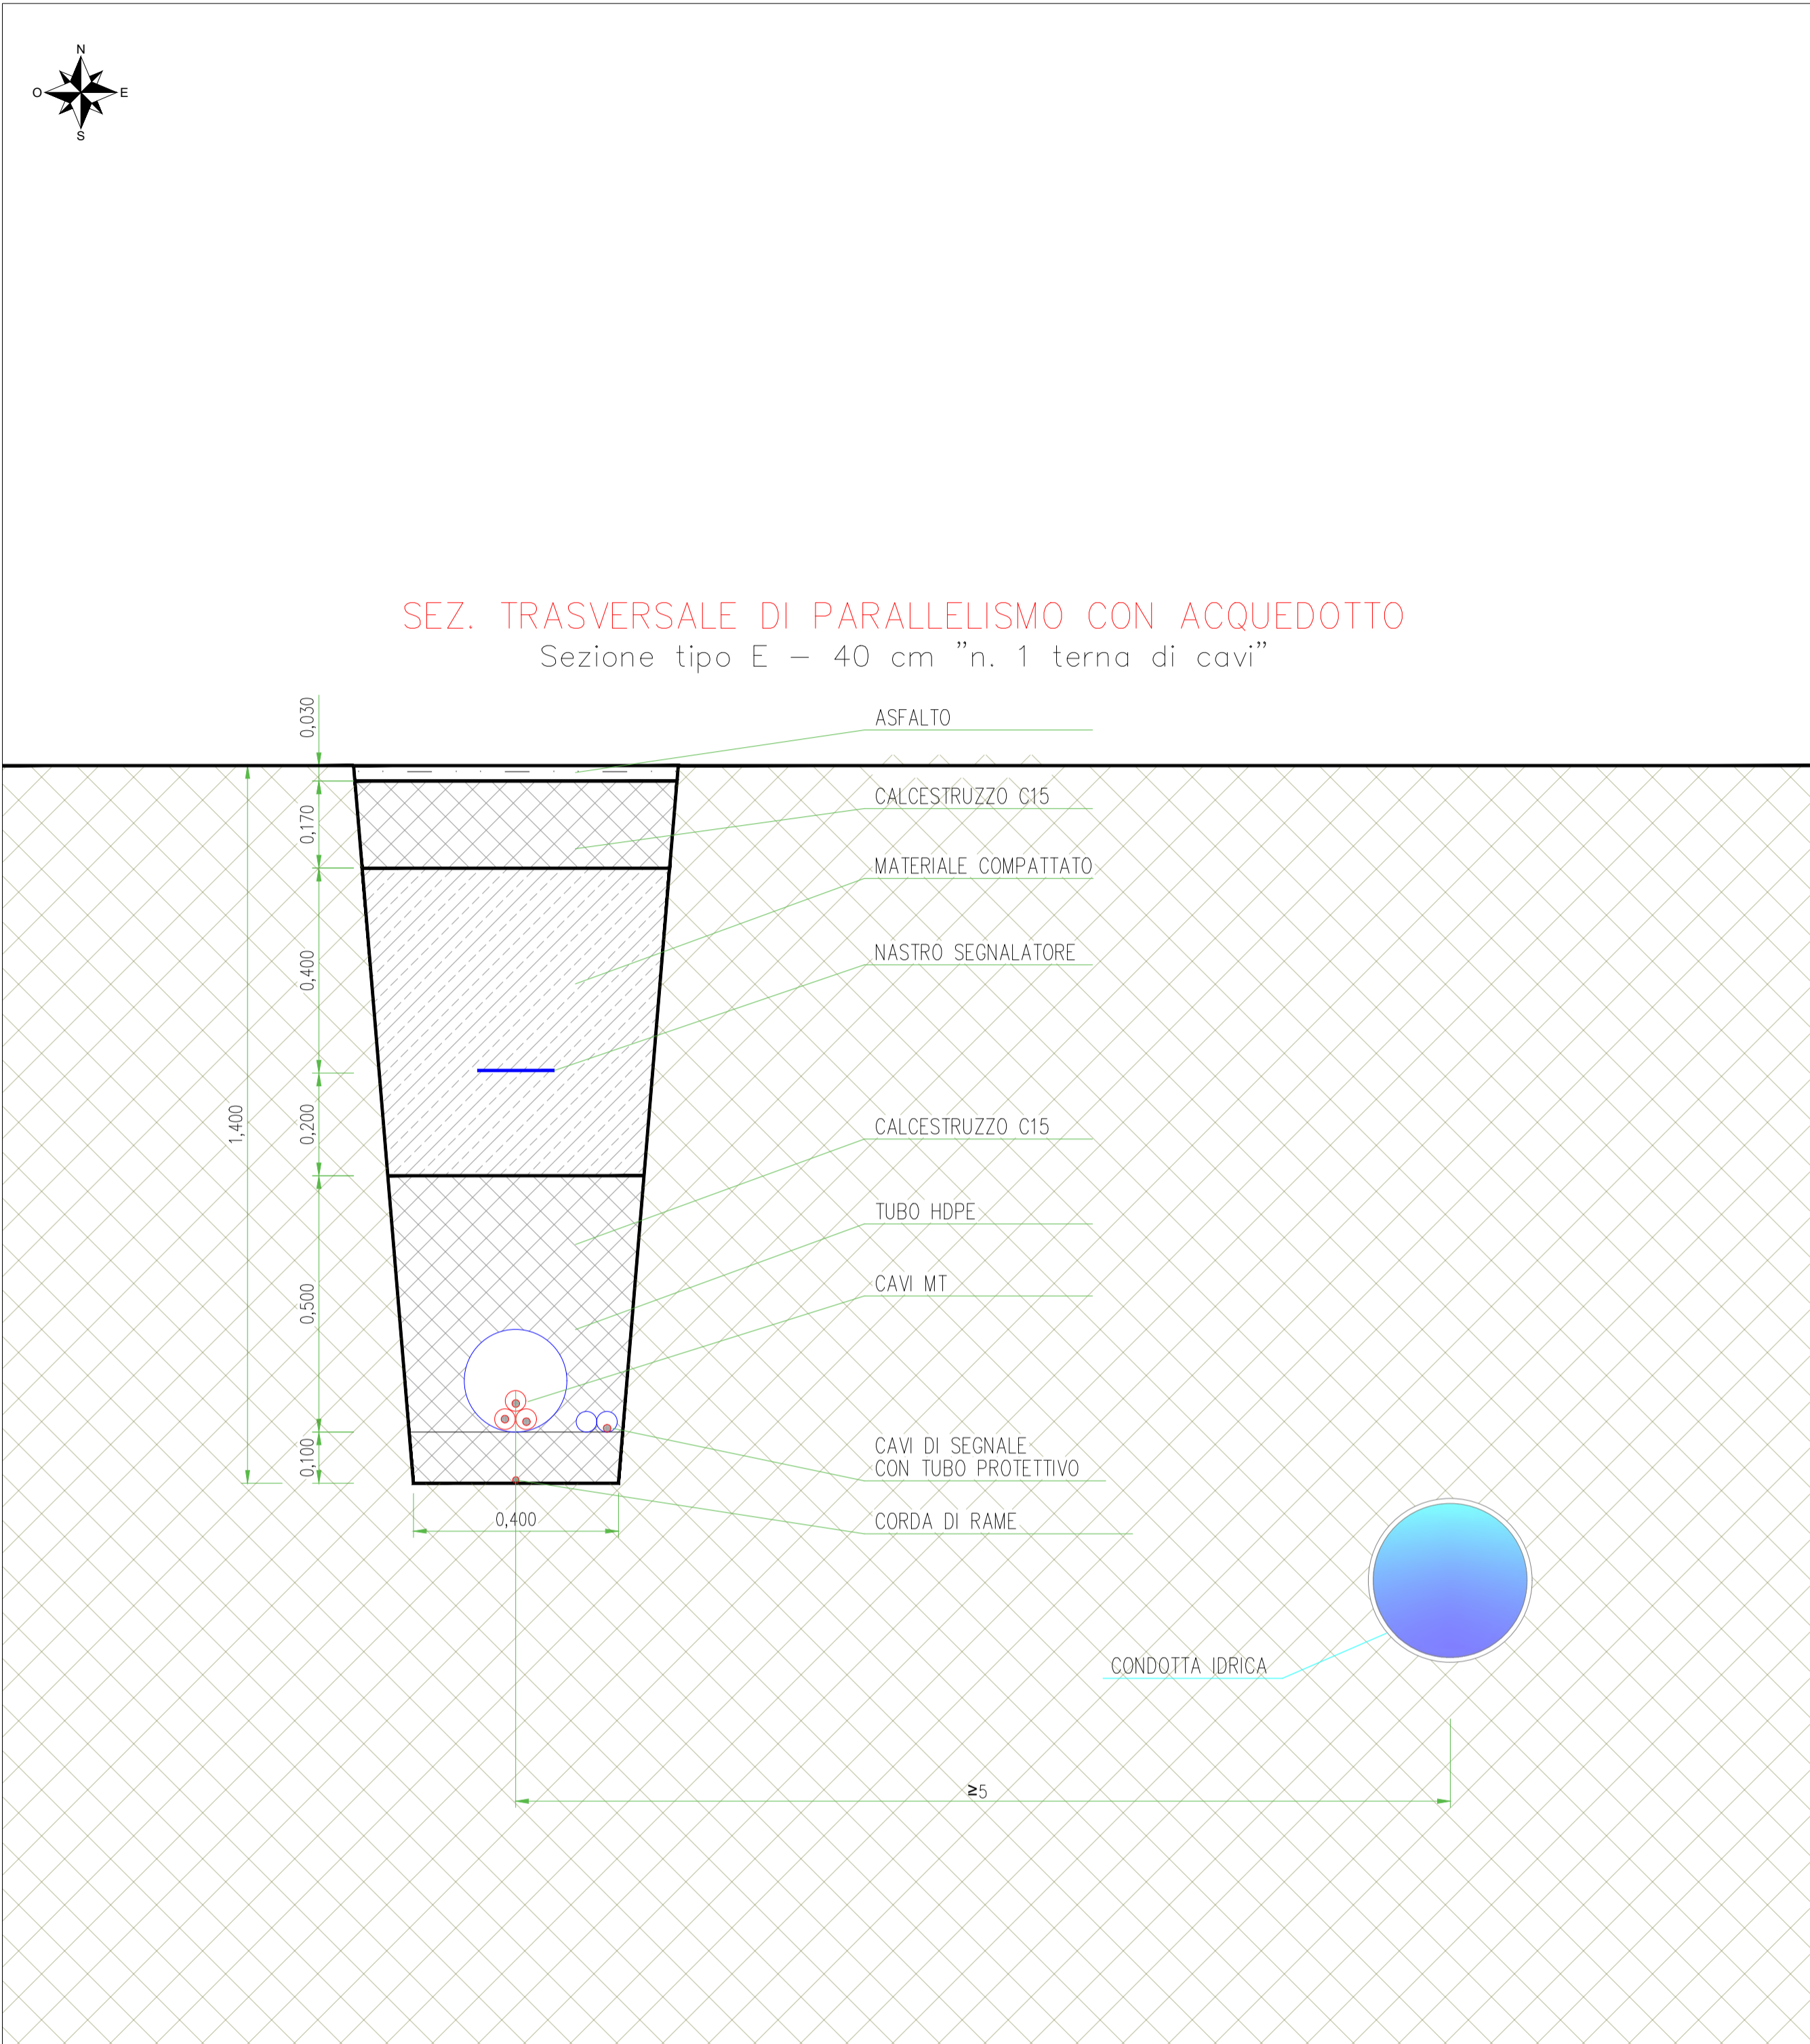


Lunghezza parallelismo circa 4330m

Interferenza N.	08		
Comune in cui si trova Interferenza	Grottaglie (TA)		
Coordinate (WGS84 - fuso33)	4484636 N	Quota	82m
	708929 E		
Descrizione interferenza	Parallelismo con condotta idrica.		
Indicazione per posa cavo	Posa MT su strada asfaltata tramite protezione meccanica con parallelismo di almeno 5m dalla condotta idrica.		

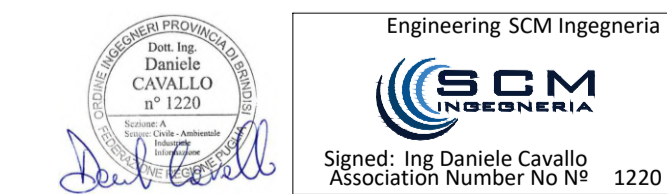


EDIC.	DATE	DRAWN	CHECKED	REVISED-EDPR	MODIFICATION	DATE	SCALE	FORMAT	PROJECT NAME	CAD Vers.:	Page Vers.:	
						07/22	1:25000	CAV	PROGETTO IMPIANTO AGROFOTOVOLTAICO "Francavilla F.na"		0	
A	15/07/2022	D.CAVALLO	D.CAVALLO	S. TIZZONI	PRIMA EMISSIONE PER AU	07/22		CAV		Name collection:		01
						07/22		TIZ		Collection		01
TAV 35 - MODALITA' PROPOSTA PER LA RISOLUZIONE DELLE INTERFERENZE DELLE DOTTALE DI COLLEGAMENTO MT Comuni di Francavilla F.na (BR), Grottaglie (TA) e Taranto (TA)										CAD N°: Tav.35 risoluzione		


Sezione trasversale - Scala 1:20

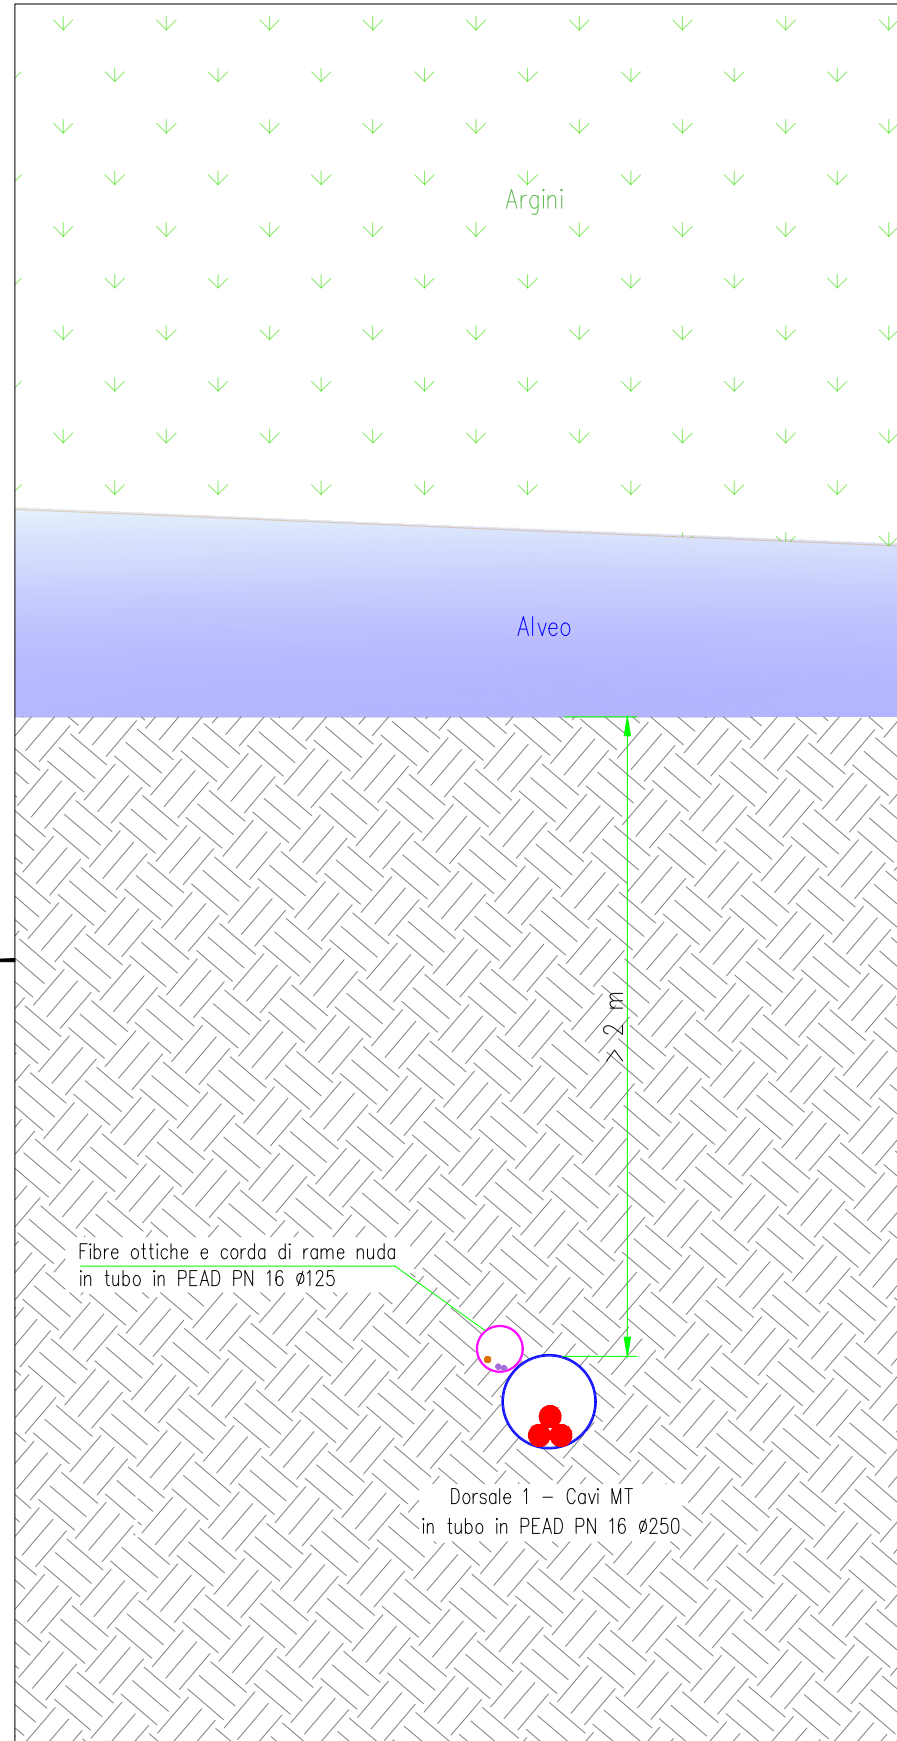

Sezione longitudinale - Scala 1:200

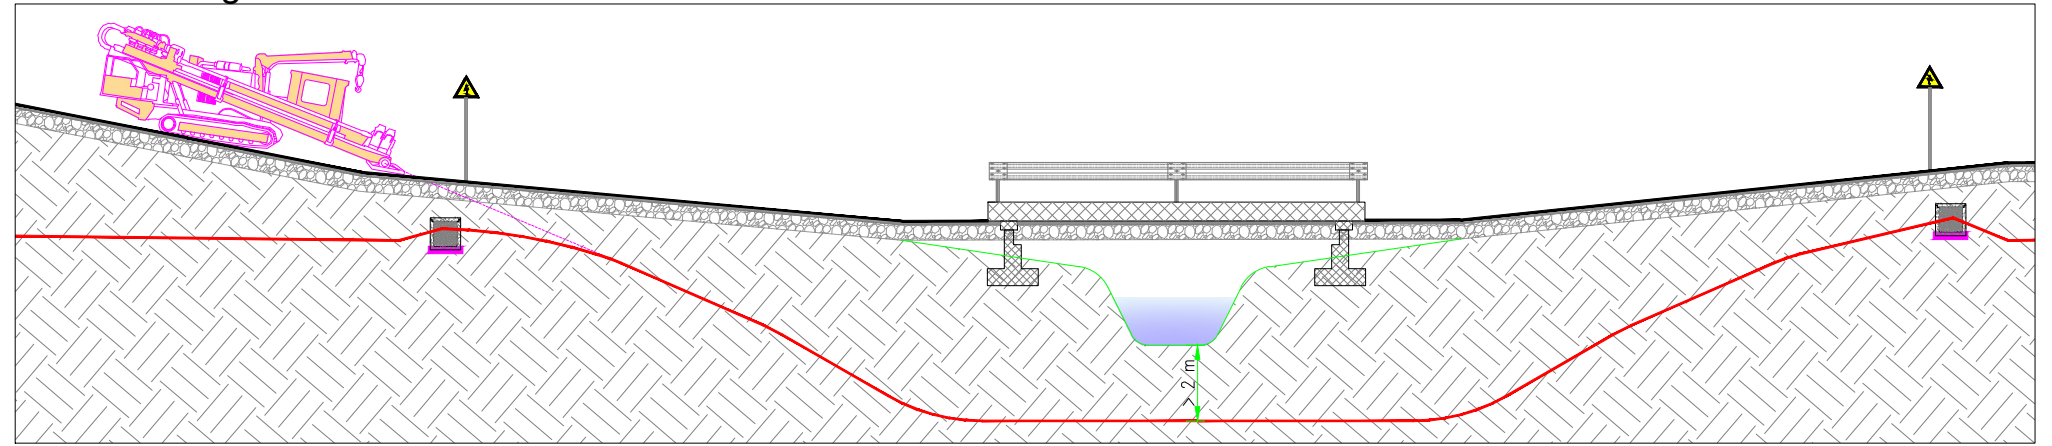

Pianta interferenza - Scala 1:2000

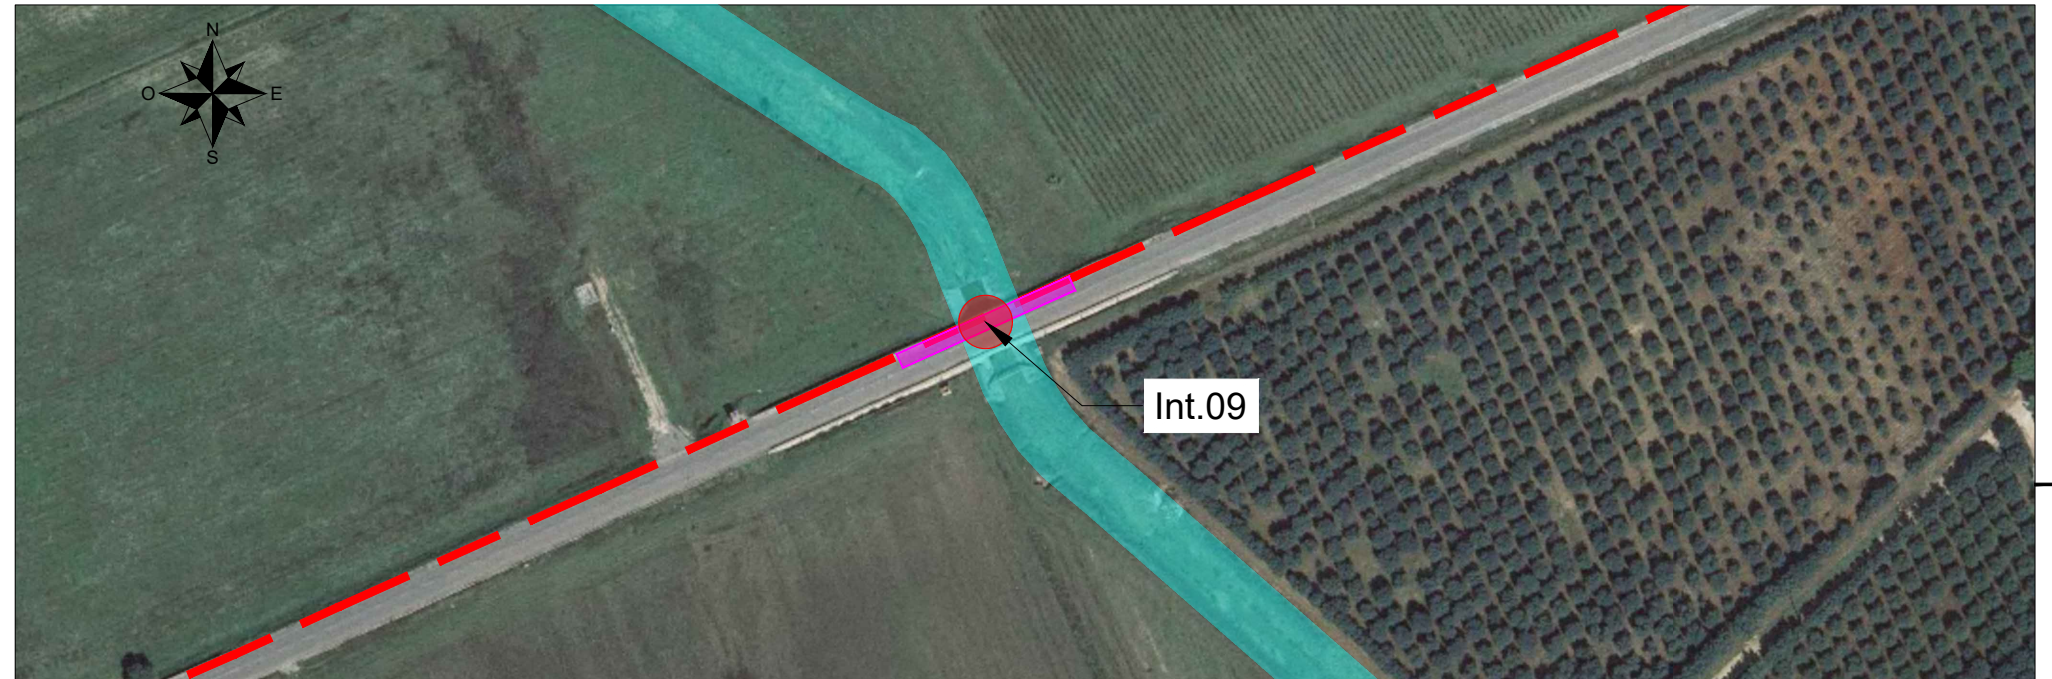

Localizzazione su mappa - Scala 1:25000



Interferenza N.	09		
Comune in cui si trova Interferenza	Grottaglie (TA)		
Coordinate (WGS84 - fuso33)	4484486 N	Quota	78m
	708290 E		
Descrizione interferenza	Interferenza per attraversamento manufatto esistente.		
Indicazione per posa cavo	Posa cavidotto tramite T.O.C. con profondità rispetto al manufatto di almeno 2m.		


Dott. Ing. Daniele Cavallo
 n° 1220
 Scrittore: A
 Scrittore: Civile - Ambientale
 Scrittore: Industriale
 Scrittore: Informatica
 Scrittore: Pubblica Amministrazione

Engineering SCM Ingegneria


 Signed: Ing Daniele Cavallo
 Association Number No N° 1220

					DATE	SCALE VARIE		 PROGETTO IMPIANTO AGROFOTOVOLTAICO "Francavilla F.na" TAV.35 - MODALITA' PROPOSTA PER LA RISOLUZIONE DELLE INTERFERENZE DELLE DORSALI DI COLLEGAMENTO MT Comuni di Francavilla F.na (BR), Grottaglie (TA) e Taranto (TA)	SCM Ingegneria srl		
					07/22	DRAWN	DC		CAD Vers.:	Page Vers.: A	
					07/22	CHECKED	DC		Name Collection	Page: 01	
					07/22	REVISED-EDPR	ST		Collection	Cont: -	
EDIC.	DATE	DRAWN	CHECKED	REVISED-EDPR	MODIFICATION			Format A3		CAD N°: Tav.35 risoluzione int	


Sezione trasversale - Scala 1:20

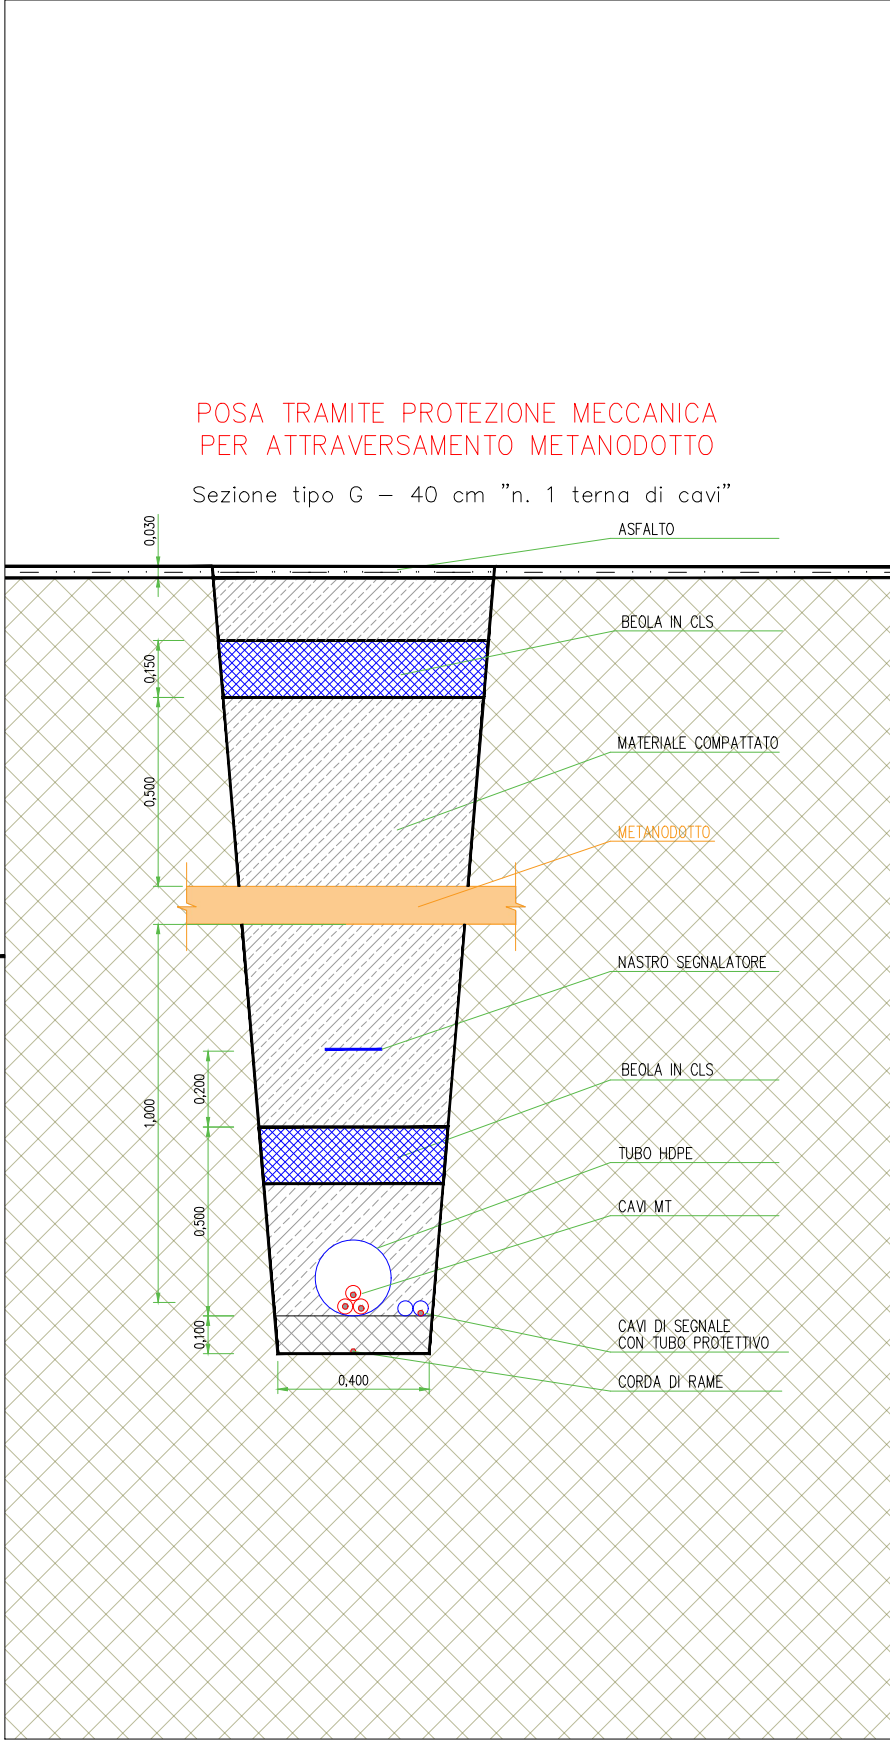

Sezione longitudinale - Scala 1:100

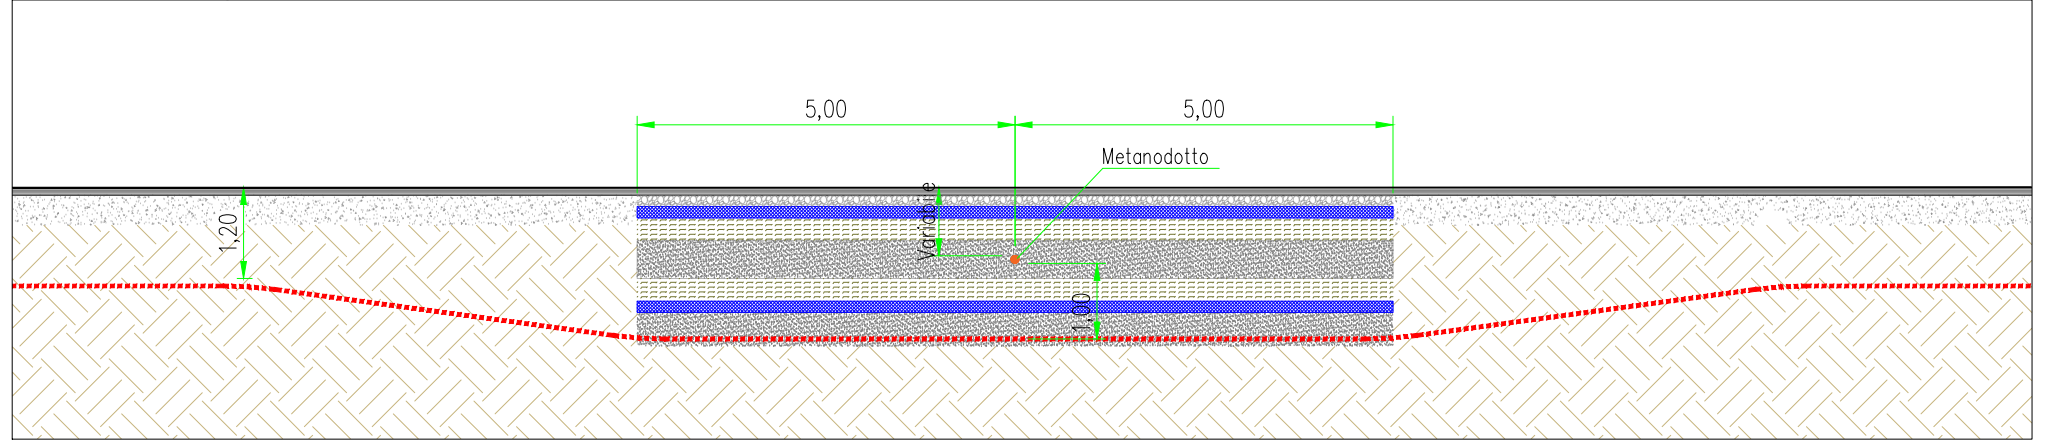

Pianta interferenza - Scala 1:2000

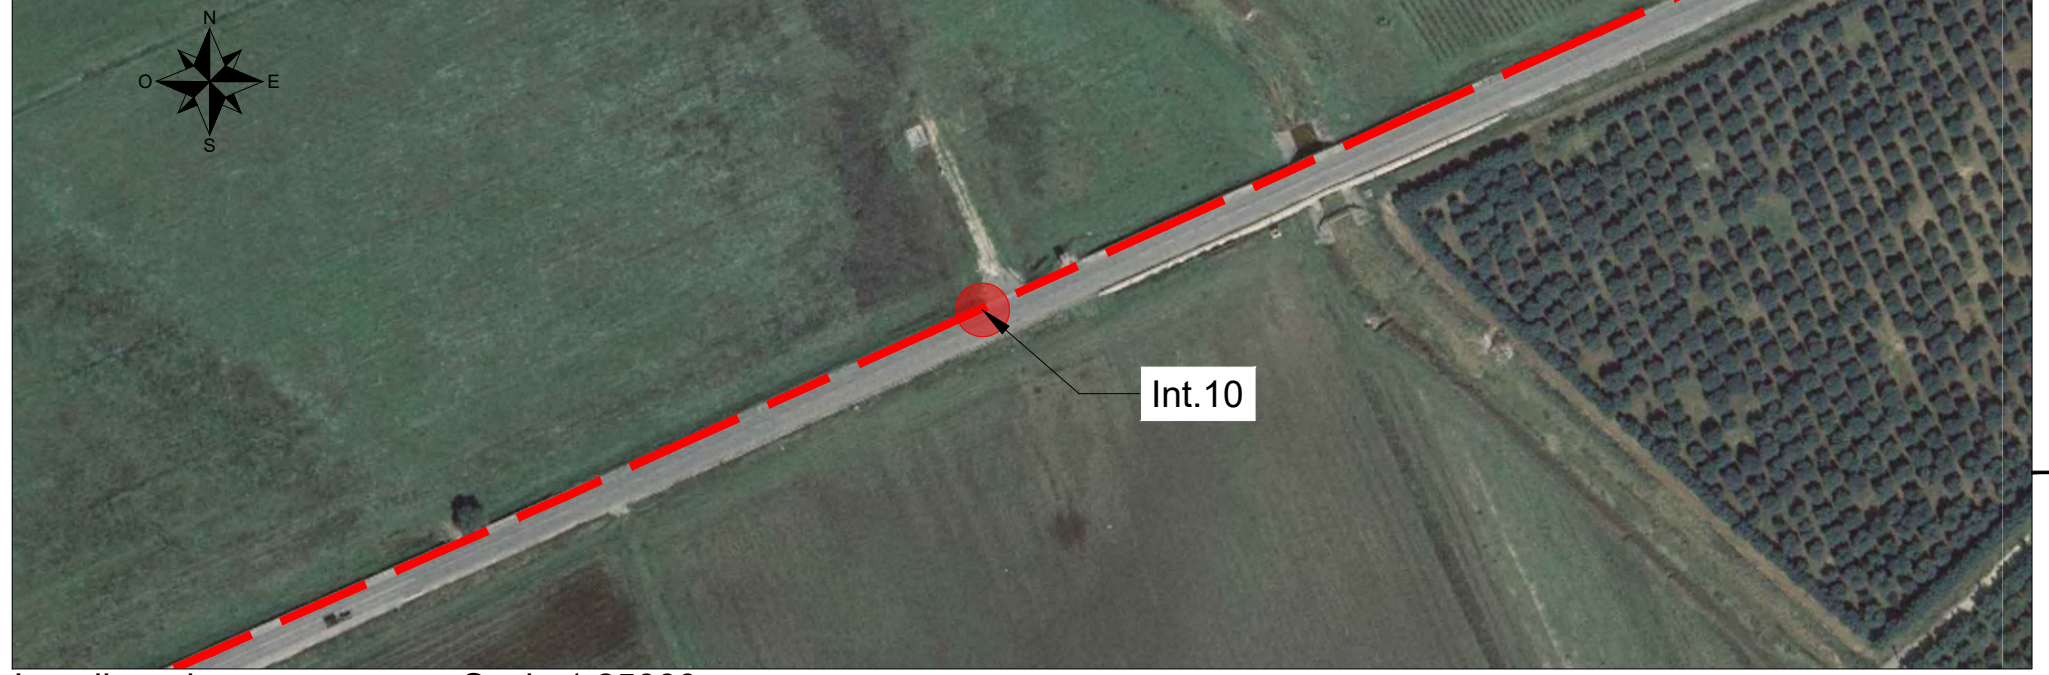

Localizzazione su mappa - Scala 1:25000



Interferenza N.	10		
Comune in cui si trova Interferenza	Grottaglie (TA)		
Coordinate (WGS84 - fuso33)	4484447 N	Quota	78m
	708204 E		
Descrizione interferenza	Interferenza per attraversamento metanodotto.		
Indicazione per posa cavo	Posa cavidotto tramite protezione meccanica (beola) con profondità rispetto al manufatto di almeno 1m.		




Engineering SCM Ingegneria


Signed: Ing Daniele Cavallo
Association Number No N° 1220

					DATE	SCALE VARIE		<p>PROGETTO IMPIANTO AGROFOTOVOLTAICO "Francavilla F.na"</p> <p>TAV.351 - MODALITA' PROPOSTA PER LA RISOLUZIONE DELLE INTERFERENZE DELLE DORSALI DI COLLEGAMENTO MT Comuni di Francavilla F.na (BR), Grottaglie (TA) e Taranto (TA)</p>	SCM Ingegneria srl	
					07/22	DRAWN	DC		CAD Vers.:	Page Vers.: A
					07/22	CHECKED	DC		Name Collection	Page: 01
					07/22	REVISED-EDPR	ST		Collection	Cont: -
EDIC.	DATE	DRAWN	CHECKED	REVISED-EDPR	MODIFICATION			Format A3	CAD N°: Tav.351 risoluzione int	


Sezione trasversale - Scala 1:20

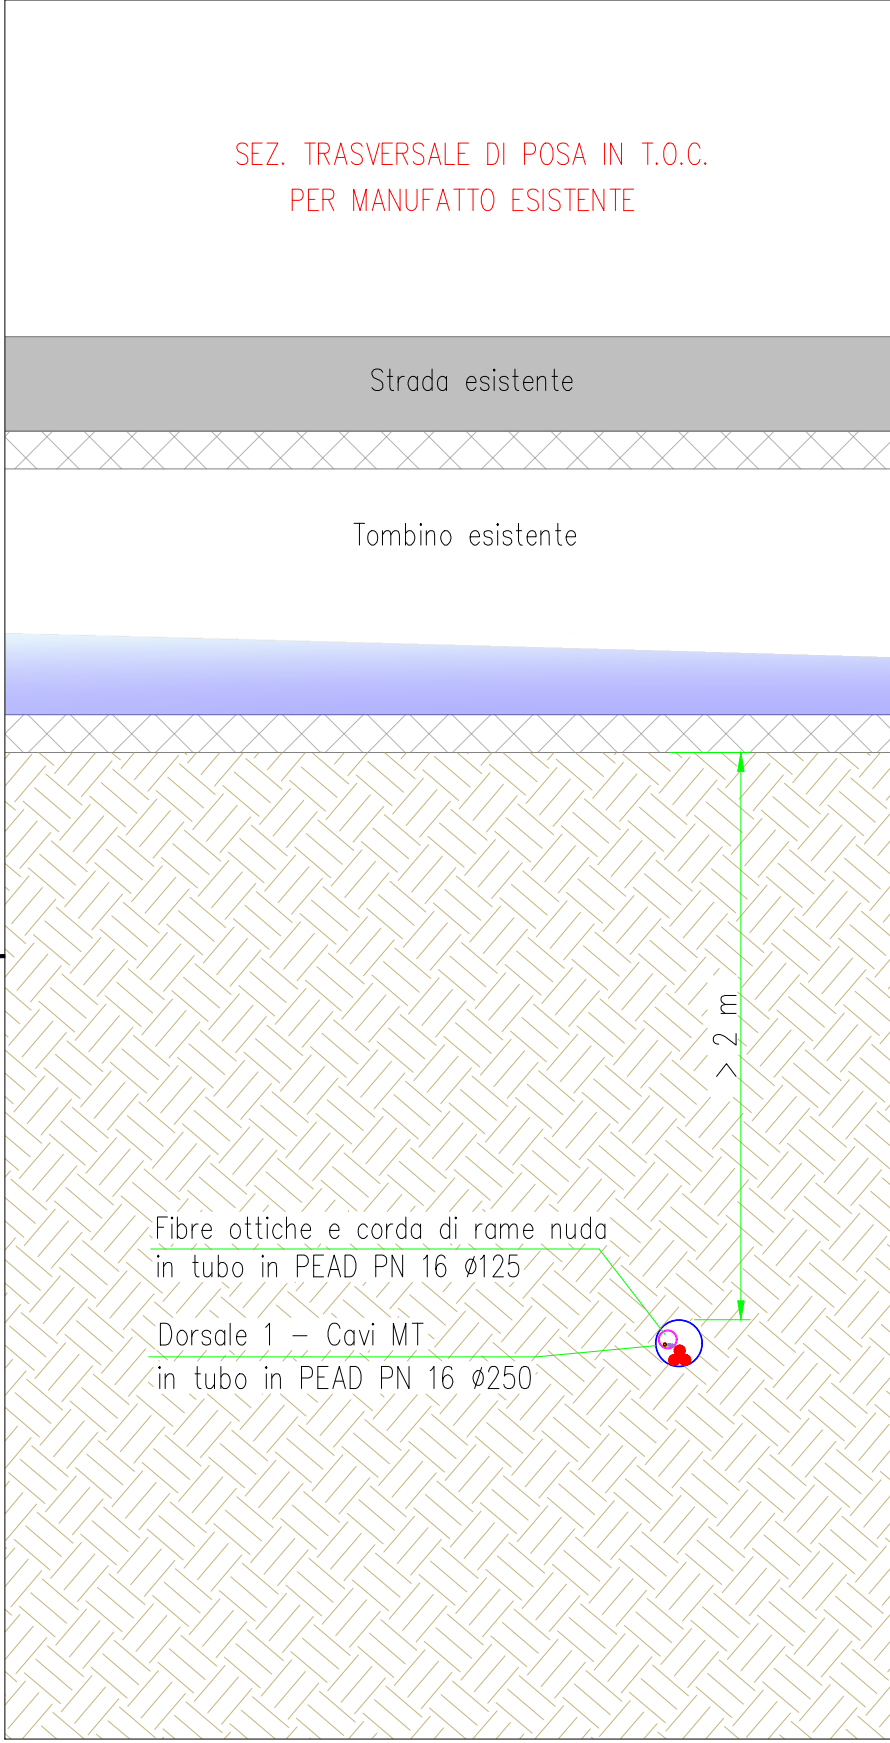


Sezione longitudinale - Scala 1:200

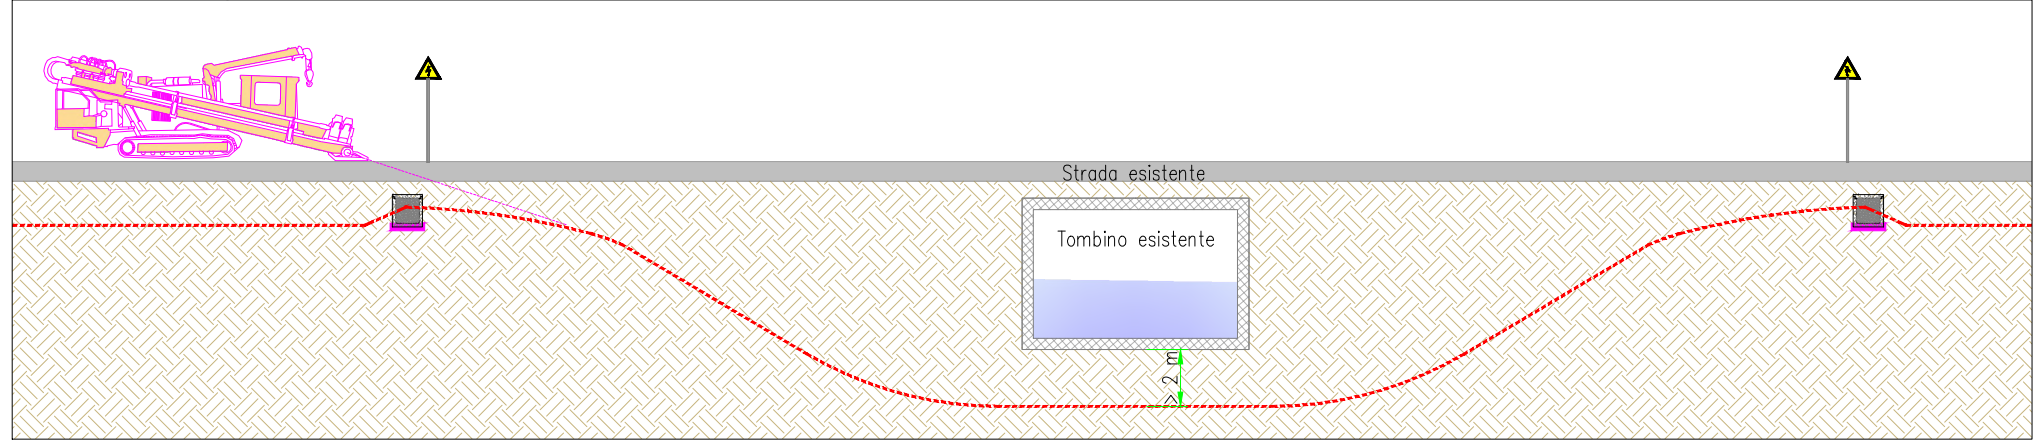

Pianta interferenza - Scala 1:2000

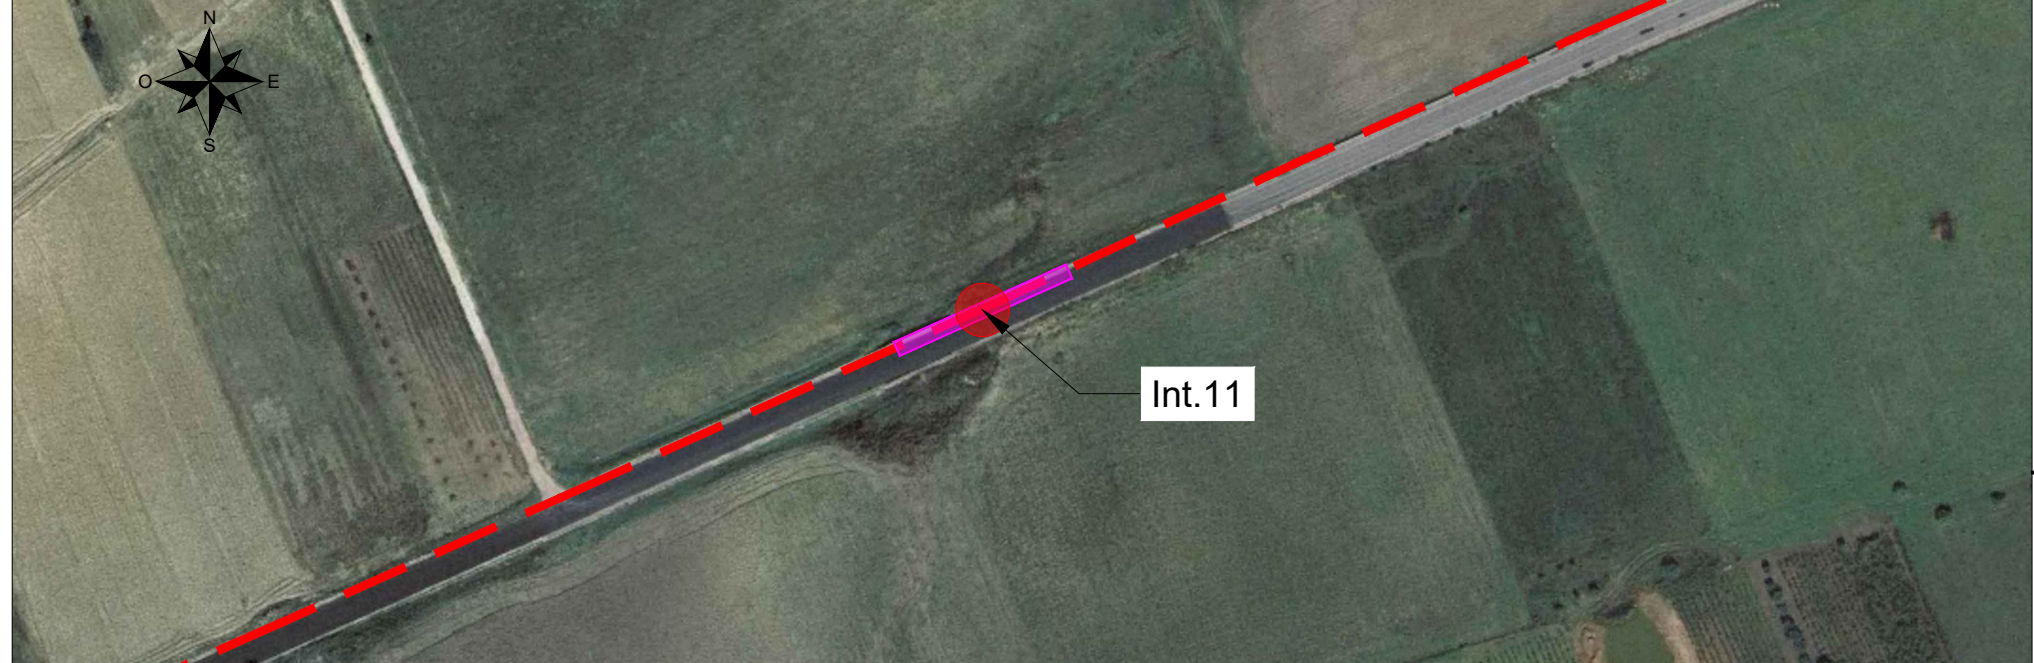

Localizzazione su mappa - Scala 1:25000

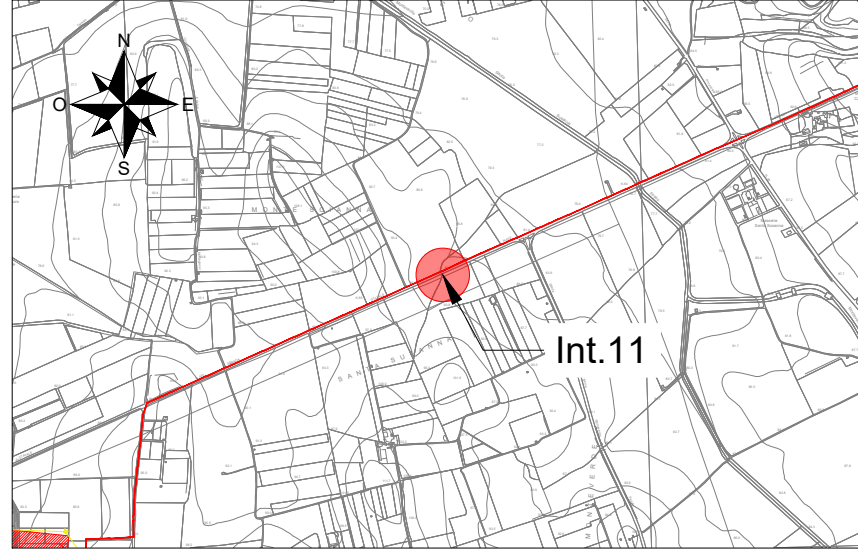

Interferenza N.	11		
Comune in cui si trova Interferenza	Grottaglie (TA)		
Coordinate (WGS84 - fuso33)	4484195 N	Quota	88m
	707637 E		
Descrizione interferenza	Interferenza per attraversamento manufatto esistente.		
Indicazione per posa cavo	Posa cavidotto tramite T.O.C. con profondità rispetto al manufatto >2m.		



Dott. Ing. Daniele CAVALLO n° 1220

Engineering SCM Ingegneria


 Signed: Ing Daniele Cavallo

 Association Number No N° 1220

					DATE	SCALE VARIE		 PROGETTO IMPIANTO AGROFOTOVOLTAICO "Francavilla F.na" TAV.35m - MODALITA' PROPOSTA PER LA RISOLUZIONE DELLE INTERFERENZE DELLE DORSALI DI COLLEGAMENTO MT Comuni di Francavilla F.na (BR), Grottaglie (TA) e Taranto (TA)	SCM Ingegneria srl	
					07/22	DRAWN	DC		CAD Vers.:	Page Vers.: A
					07/22	CHECKED	DC		Name Collection	Page: 01
					07/22	REVISED-EDPR	ST		Collection	Cont: -
EDIC.	DATE	DRAWN	CHECKED	REVISED-EDPR	MODIFICATION			Format A3	CAD N°: Tav.35 risoluzione int	

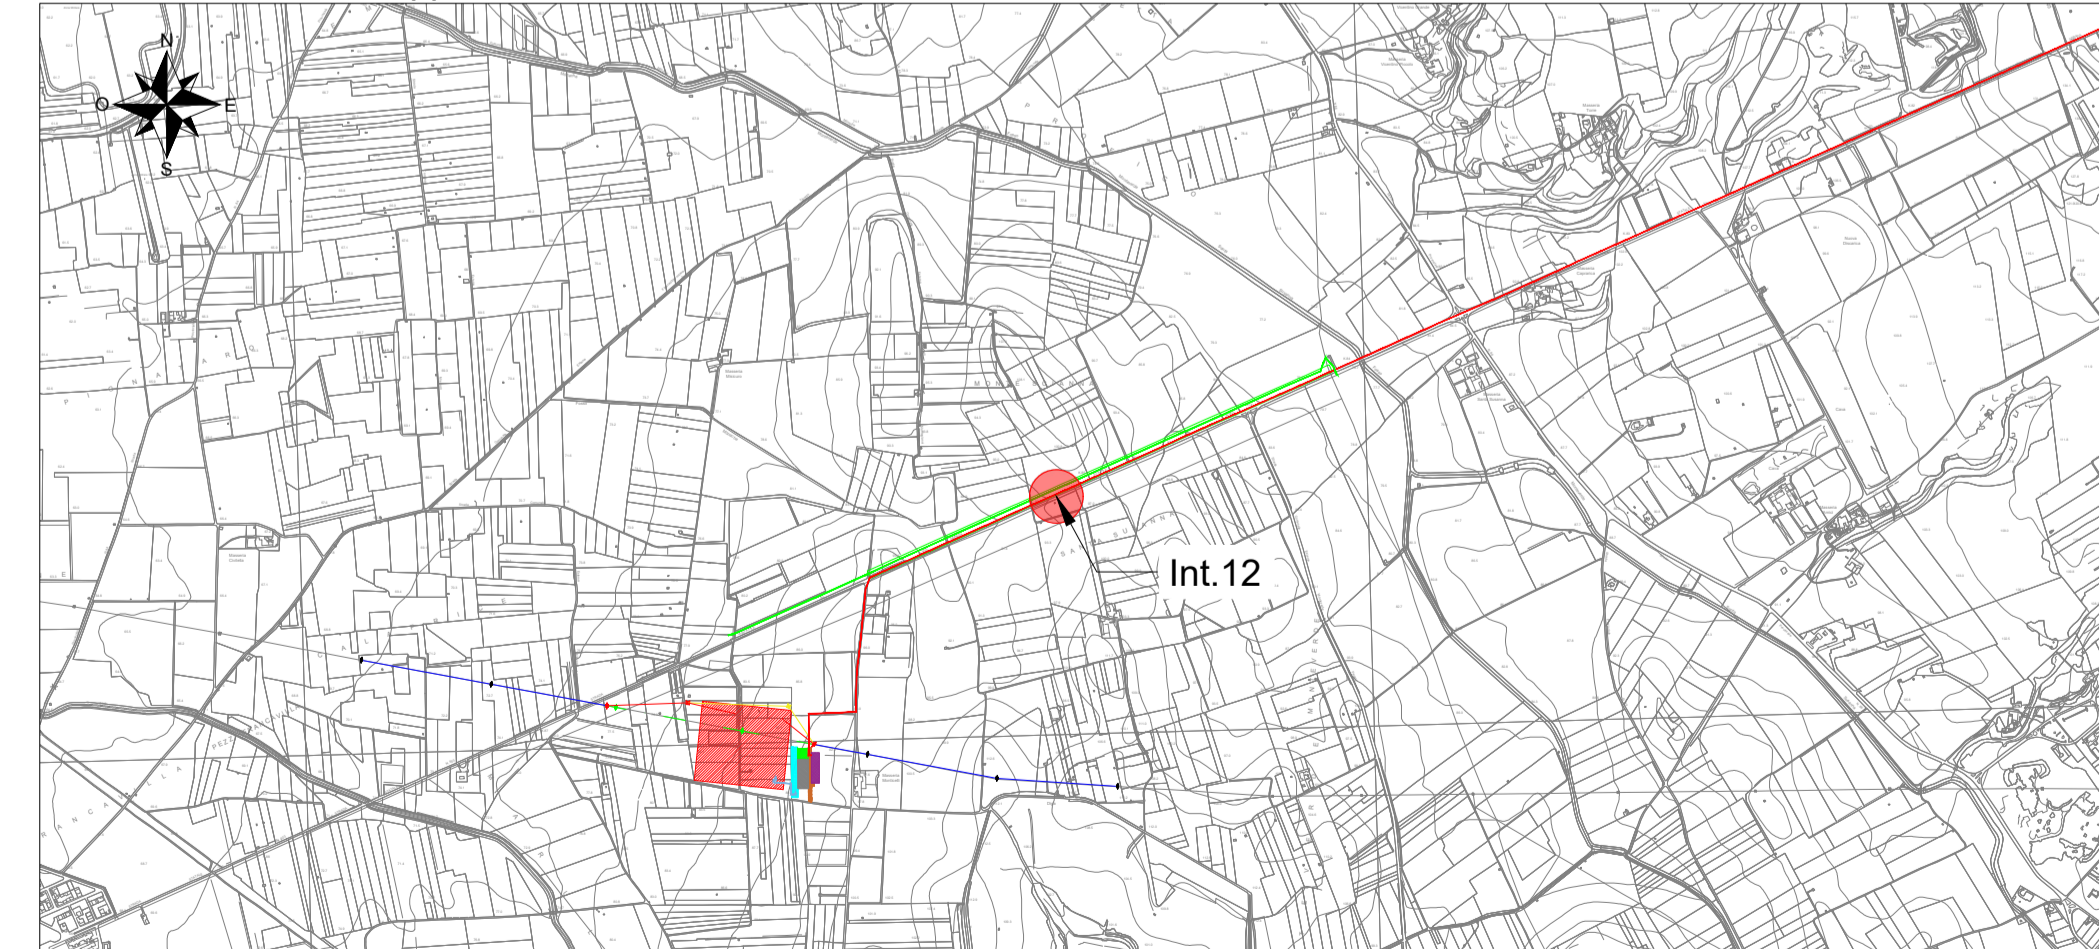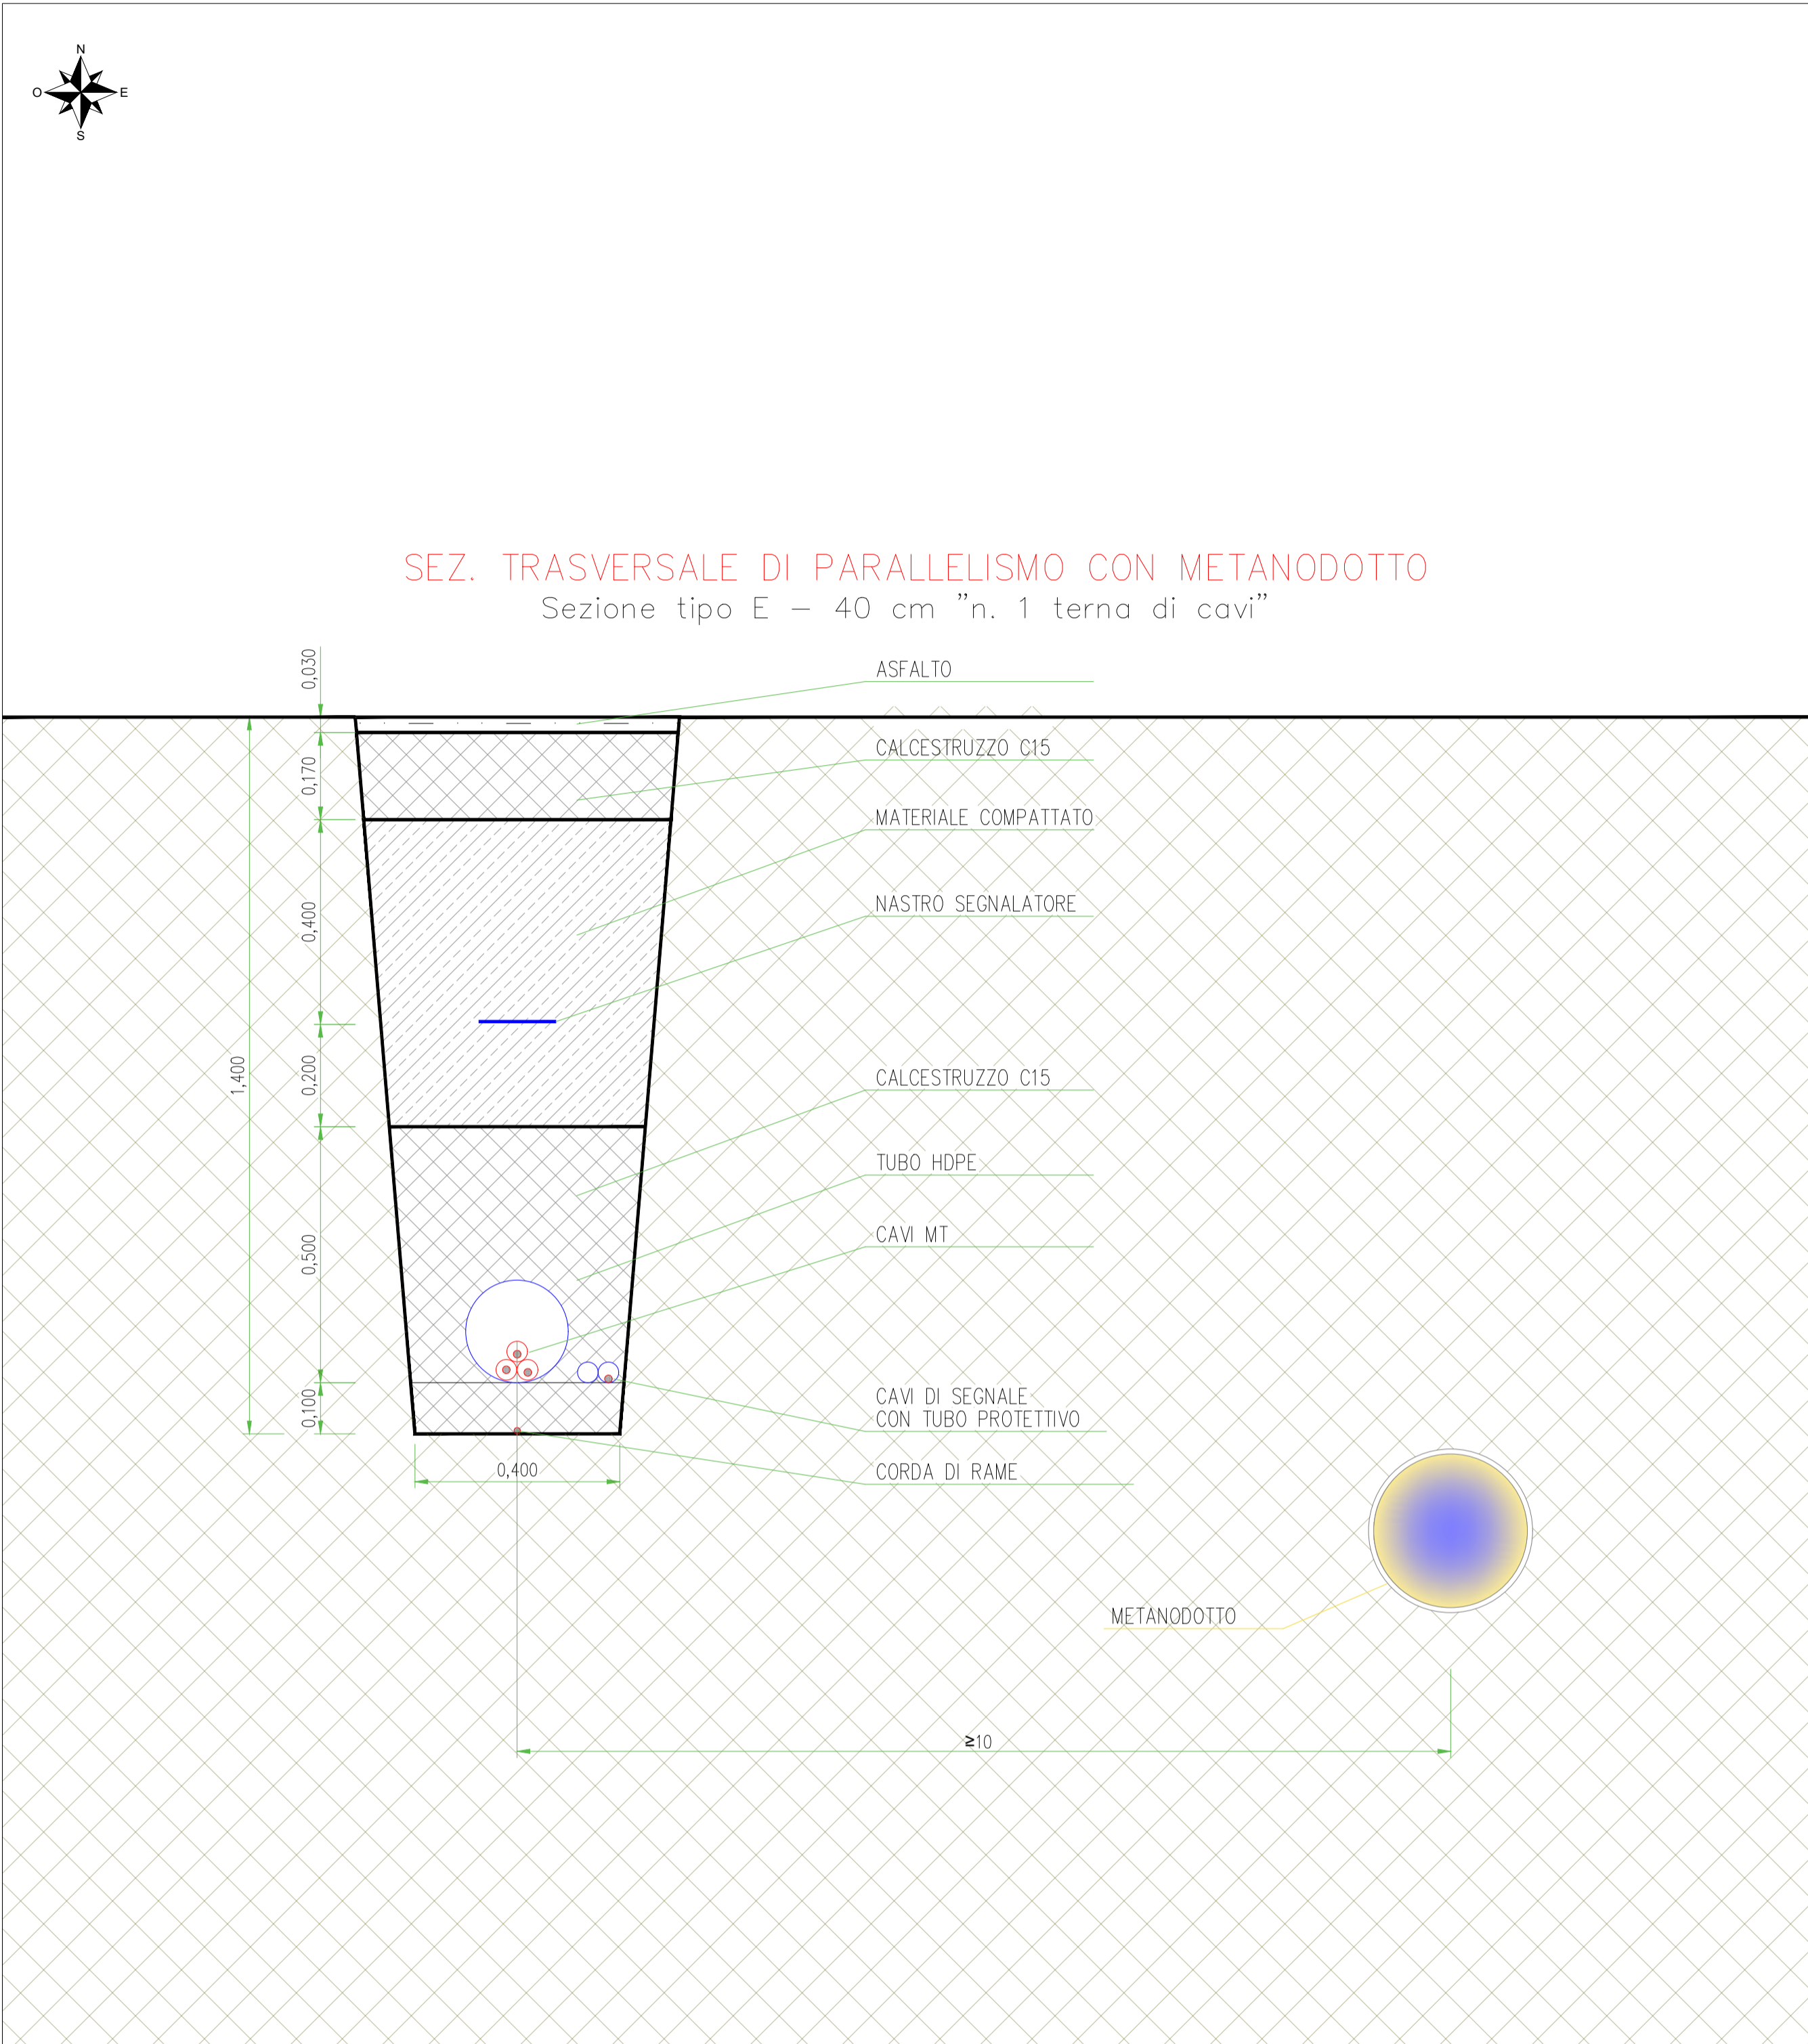


Lunghezza parallelismo	circa 1650m		
Interferenza N.	12		
Comune in cui si trova Interferenza	Grottaglie (TA)		
Coordinate (WGS84 - fuso33)	4484127 N 707487 E	Quota	97m
Descrizione interferenza	Parallelismo con metanodotto.		
Indicazione per posa cavo	Posa MT su strada asfaltata tramite protezione meccanica con parallelismo di almeno 10m dal metanodotto.		

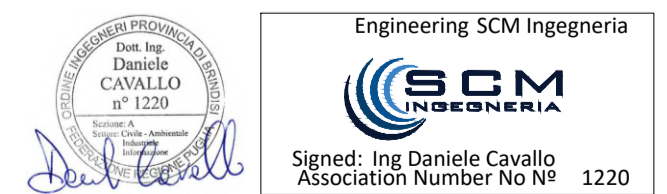


EDIC.	DATE	DRAWN	CHECKED	REVISED-EDPR	MODIFICATION	DATE	SCALE	FORMAT	PROJECT NAME	CAD Vers.	Page Vers.	
						07/22	1:25000	CAV	PROGETTO IMPIANTO AGROFOTOVOLTAICO "Francavilla F.na"		0	
						07/22		CAV		Name collection:		01
						07/22		TIZ		Collection		TIZ

PRIMA EMISSIONE PER AU
Format A1
TAU 35 - MODALITA' PROPOSTA PER LA RISOLUZIONE DELLE INTERFERENZE DELLE DOTAZIONI DI COLLEGAMENTO MT
Comuni di Francavilla F.na (BR), Grottaglie (TA) e Taranto (TA)
CAD No: Tav.35 risoluzione


Sezione trasversale - Scala 1:20

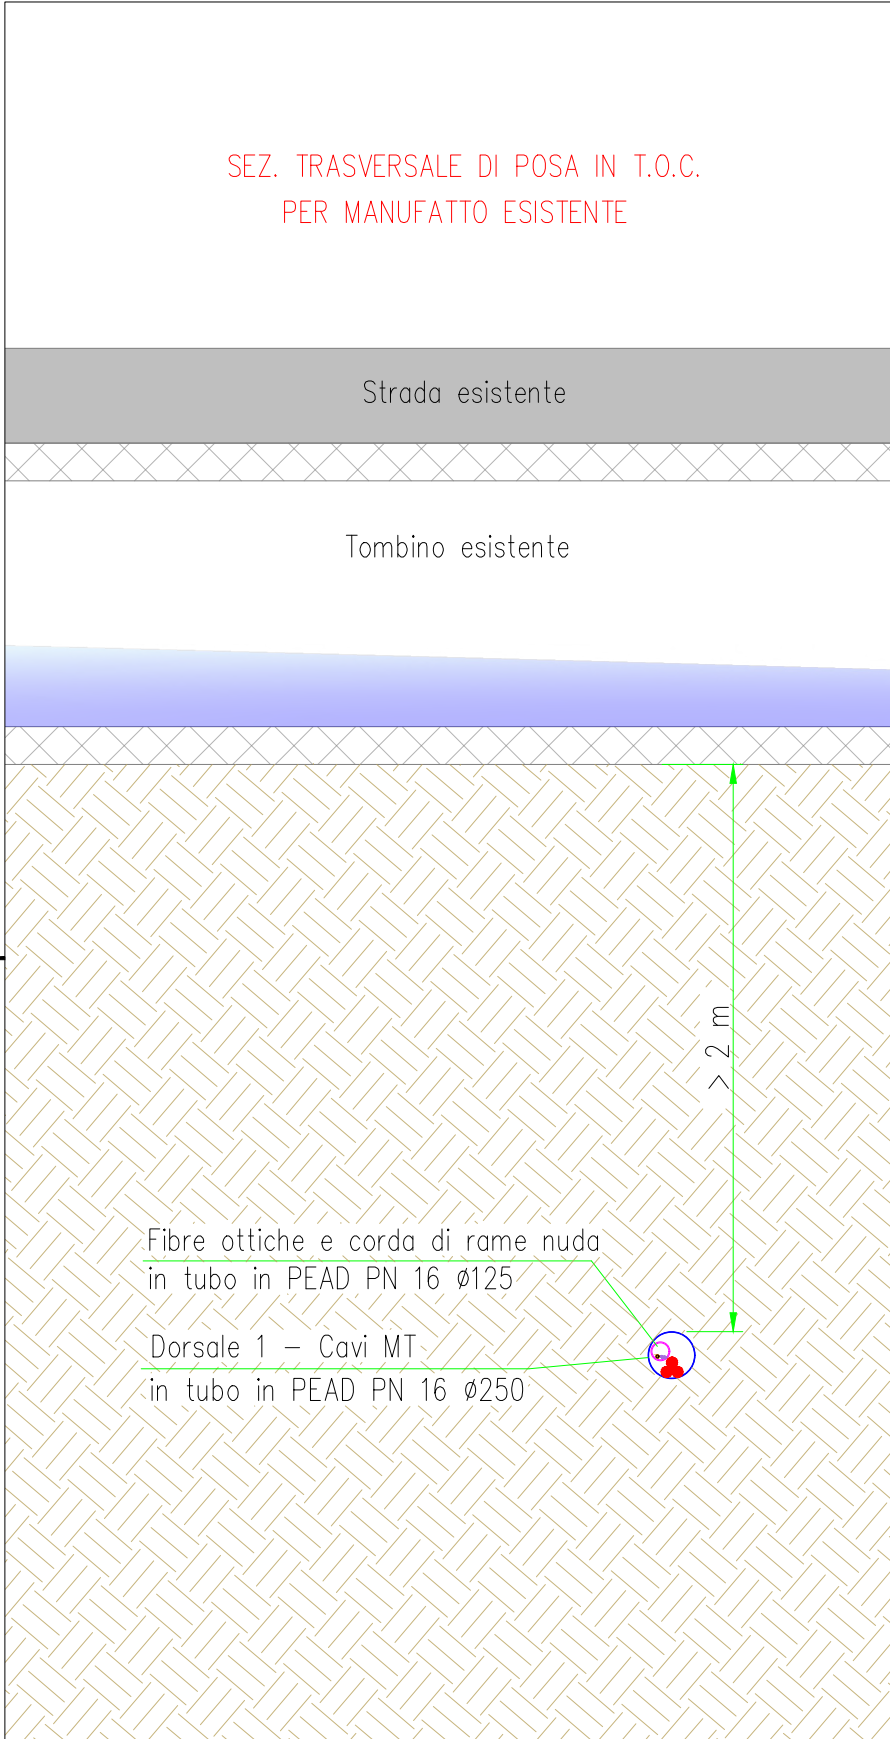


Sezione longitudinale - Scala 1:200

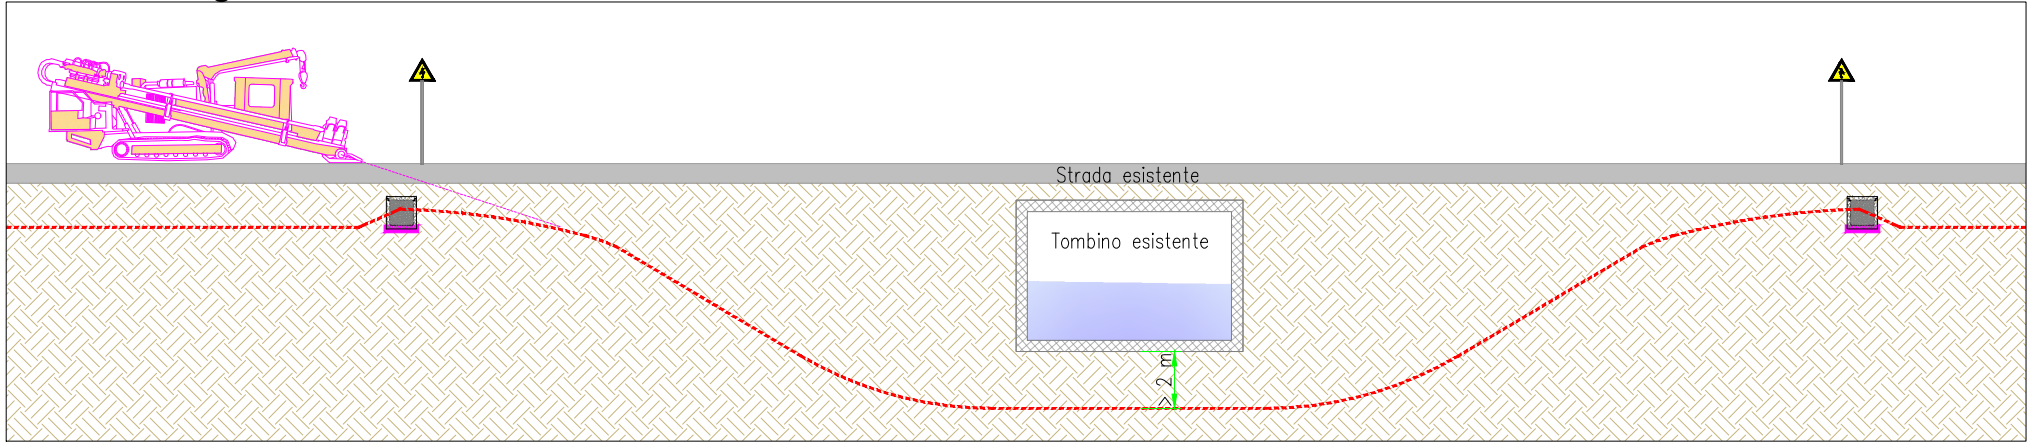

Pianta interferenza - Scala 1:2000

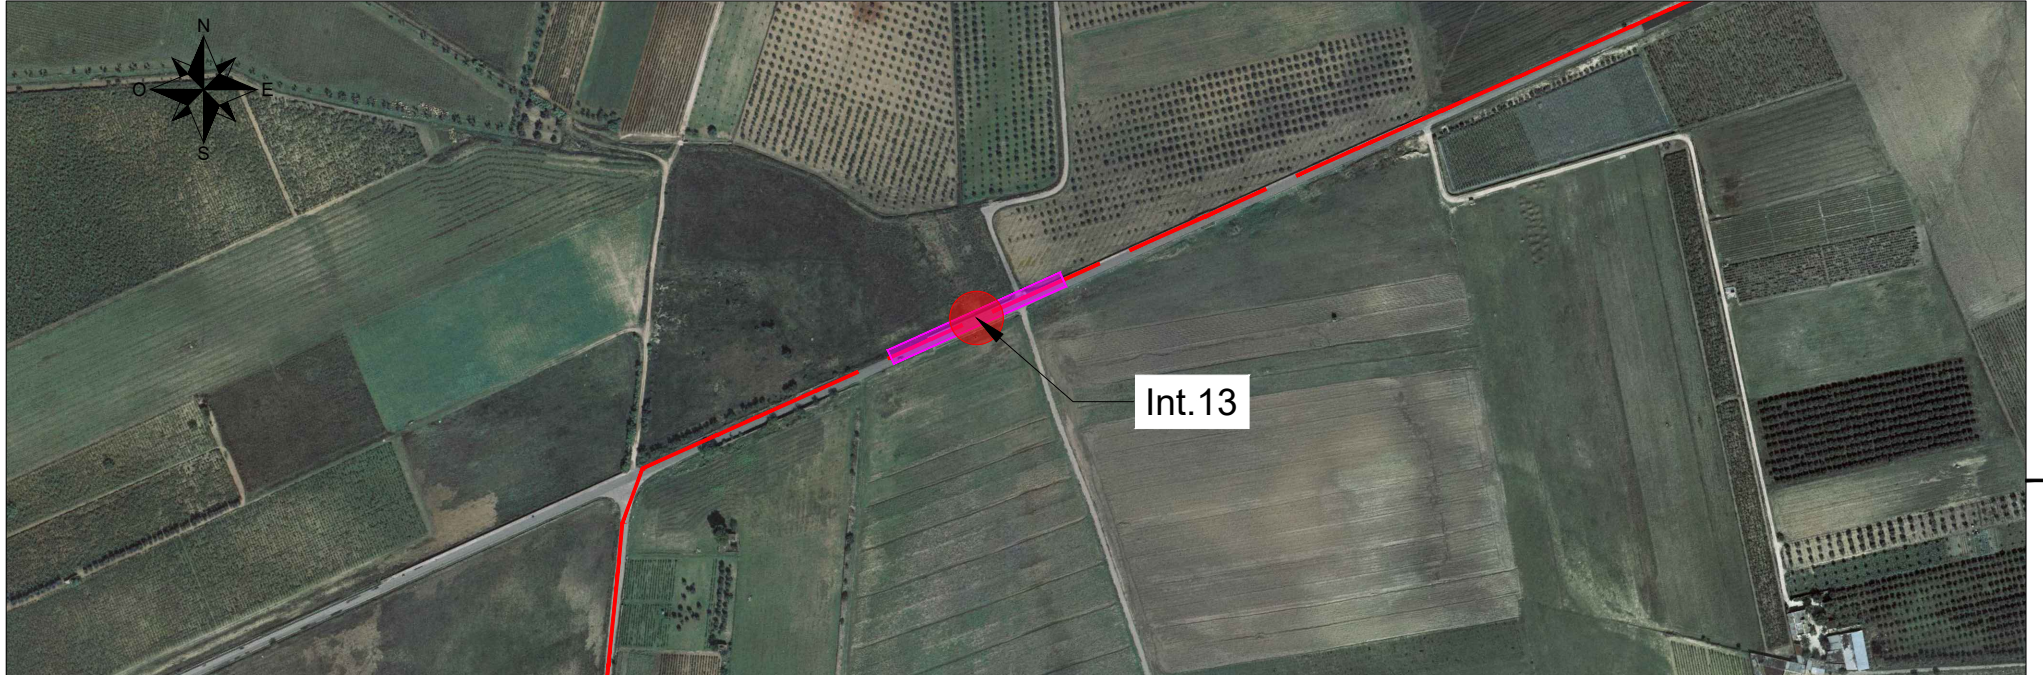

Localizzazione su mappa - Scala 1:25000

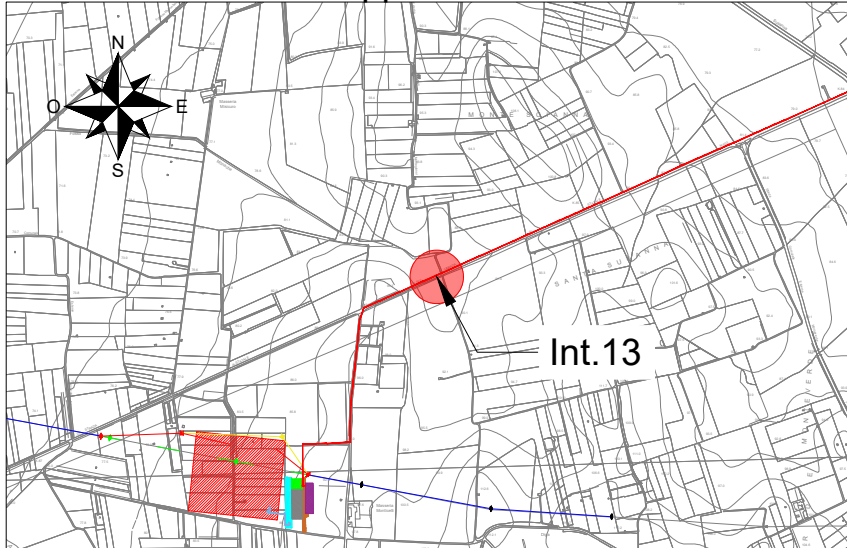

Interferenza N.	13		
Comune in cui si trova Interferenza	Taranto (TA)		
Coordinate (WGS84 - fuso33)	4483866 N	Quota	88m
	706902 E		
Descrizione interferenza	Interferenza per attraversamento manufatto esistente.		
Indicazione per posa cavo	Posa cavidotto tramite T.O.C. con profondità rispetto al manufatto di almeno 2m.		

Dott. Ing. DANIELE CAVALLO n° 1220


Engineering SCM Ingegneria

 Signed: Ing Daniele Cavallo


 Association Number No N° 1220

					DATE	SCALE VARIE	 PROGETTO IMPIANTO AGROFOTOVOLTAICO "Francavilla F.na" TAV.350 - MODALITA' PROPOSTA PER LA RISOLUZIONE DELLE INTERFERENZE DELLE DORSALI DI COLLEGAMENTO MT Comuni di Francavilla F.na (BR), Grottaglie (TA) e Taranto (TA)	SCM Ingegneria srl	
					07/22	DRAWN DC		CAD Vers.:	Page Vers.: A
					07/22	CHECKED DC		Name Collection	Page: 01
					07/22	REVISED-EDPR ST		Collection	Cont: -
EDIC.	DATE	DRAWN	CHECKED	REVISED-EDPR	MODIFICATION		Format A3	CAD N°: Tav.35 risoluzione int	

Sezione trasversale - Scala 1:20

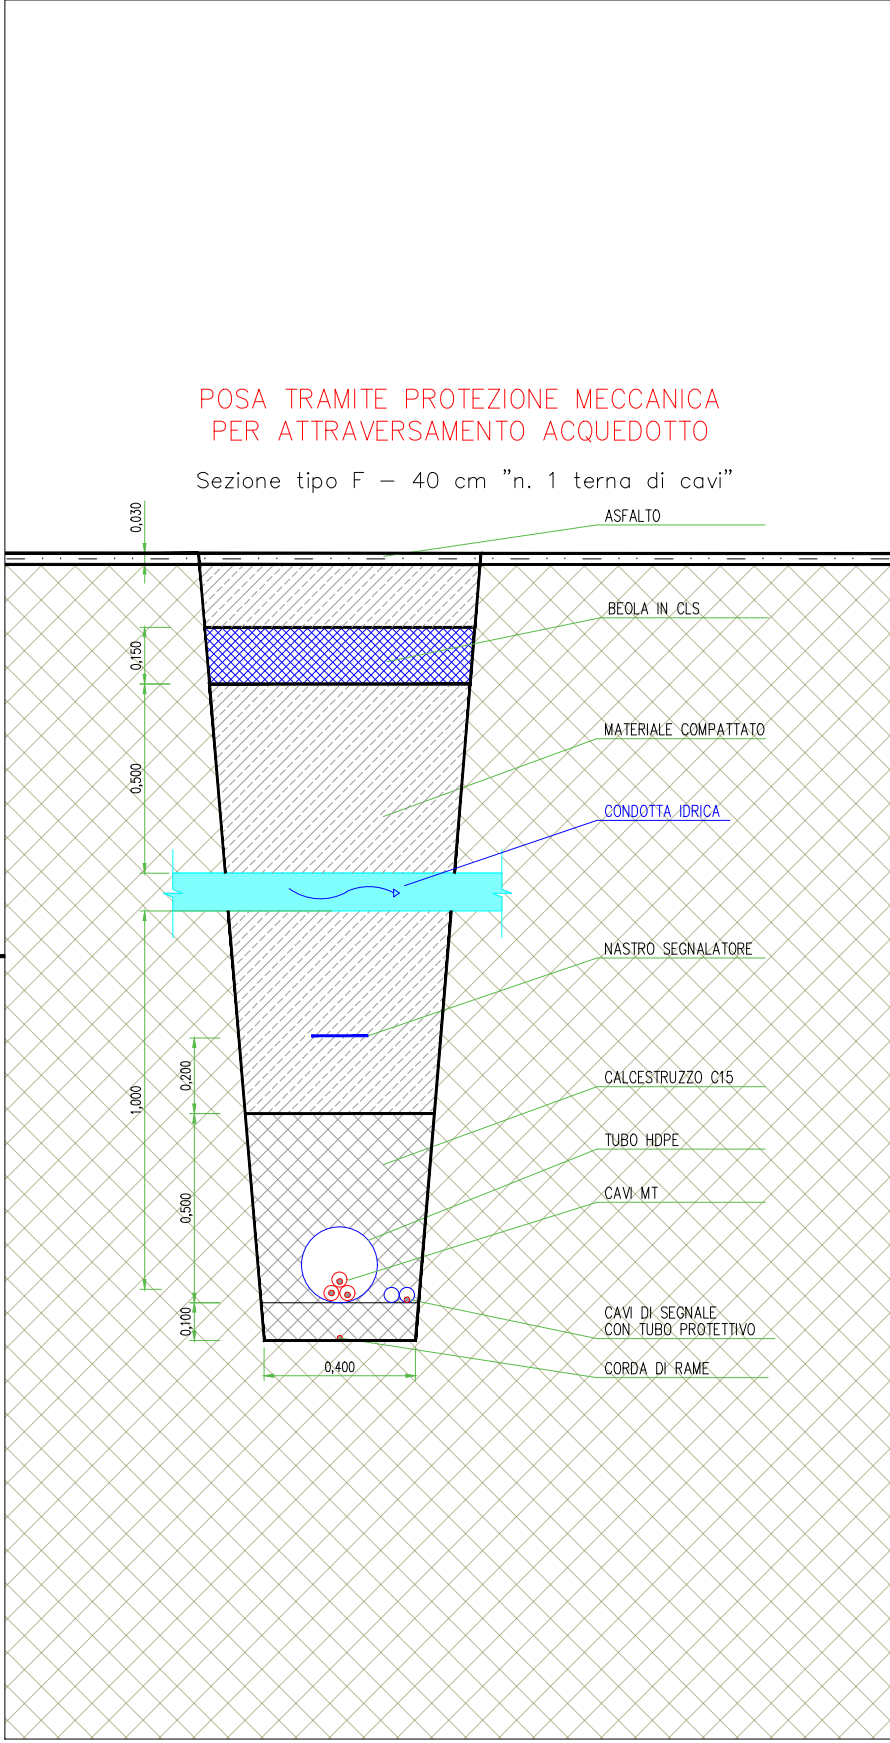


Sezione longitudinale - Scala 1:100

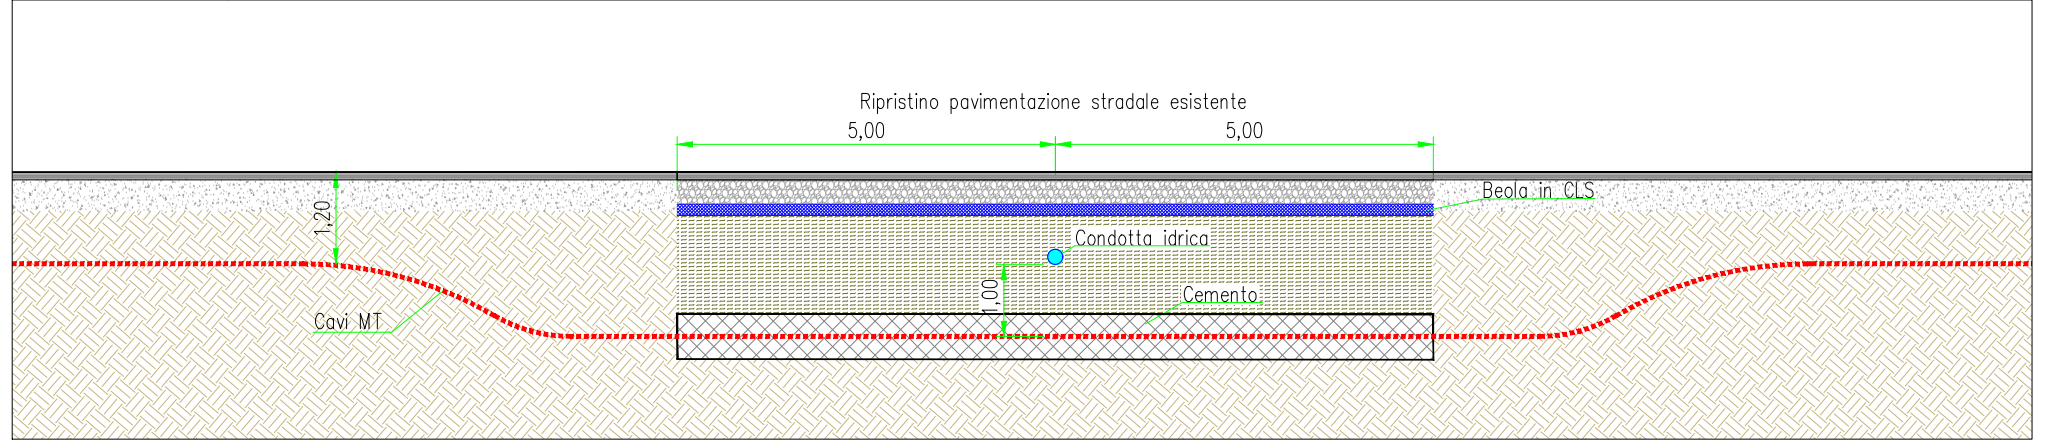

Pianta interferenza - Scala 1:2000



Localizzazione su mappa - Scala 1:25000

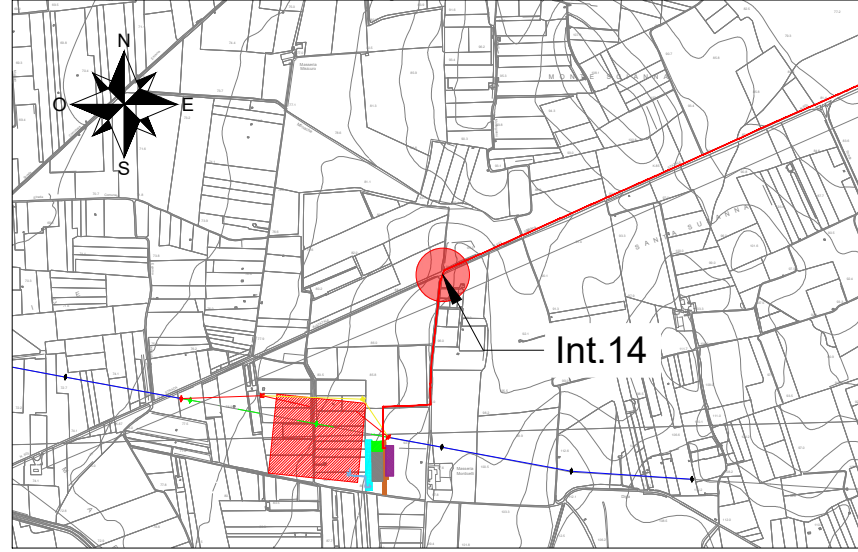

Interferenza N.	14		
Comune in cui si trova Interferenza	Taranto (TA)		
Coordinate (WGS84 - fuso33)	4483741 N	Quota	92m
	706659 E		
Descrizione interferenza	Interferenza per attraversamento condotta idrica.		
Indicazione per posa cavo	Posa cavidotto tramite casonetto in cemento con profondità rispetto al manufatto di almeno 1m.		



Engineering SCM Ingegneria

Signed: Ing Daniele Cavallo
Association Number No N° 1220

					DATE	SCALE VARIE		<p>PROGETTO IMPIANTO AGROFOTOVOLTAICO "Francavilla F.na"</p> <p>TAV.35p - MODALITA' PROPOSTA PER LA RISOLUZIONE DELLE INTERFERENZE DELLE DORSALI DI COLLEGAMENTO MT Comuni di Francavilla F.na (BR), Grottaglie (TA) e Taranto (TA)</p>	SCM Ingegneria srl		
					07/22	DRAWN	DC		CAD Vers.:	Page Vers.: A	
					07/22	CHECKED	DC		Name Collection	Page: 01	
					07/22	REVISED-EDPR	ST		Collection	Cont: -	
EDIC.	DATE	DRAWN	CHECKED	REVISED-EDPR	MODIFICATION			Format A3	CAD N°: Tav.35 risoluzione int		