Dettaglio sistema di smaltimento acque nere (Fossa Imhoff) - Stazione Utente - Scala 1:20

SEZIONE Y–Y

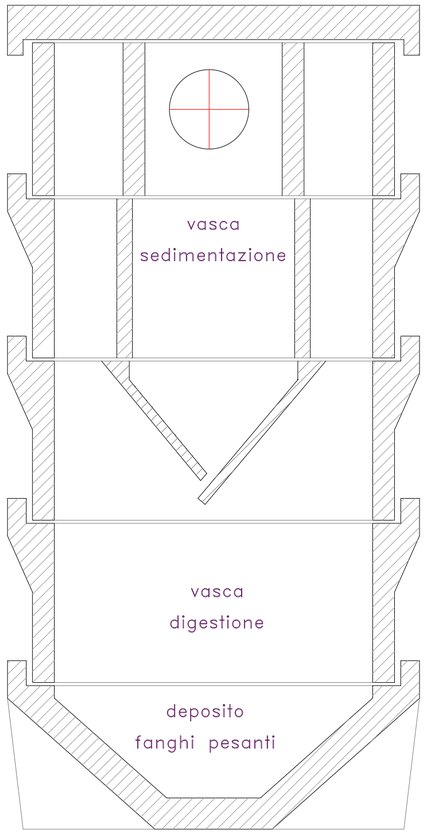

SEZIONE X–X

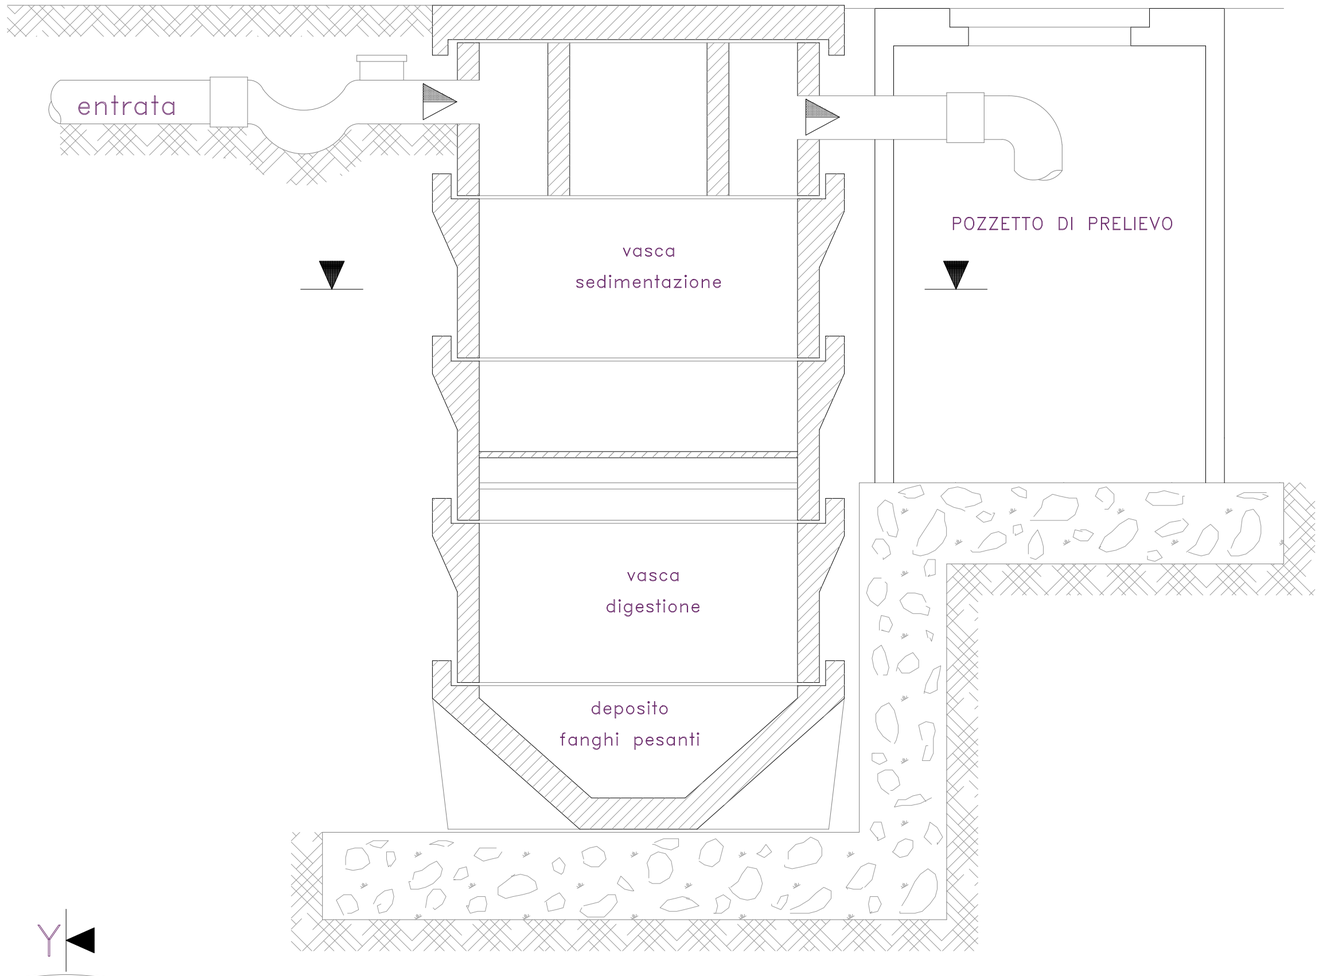

VISTA DALL'ALTO

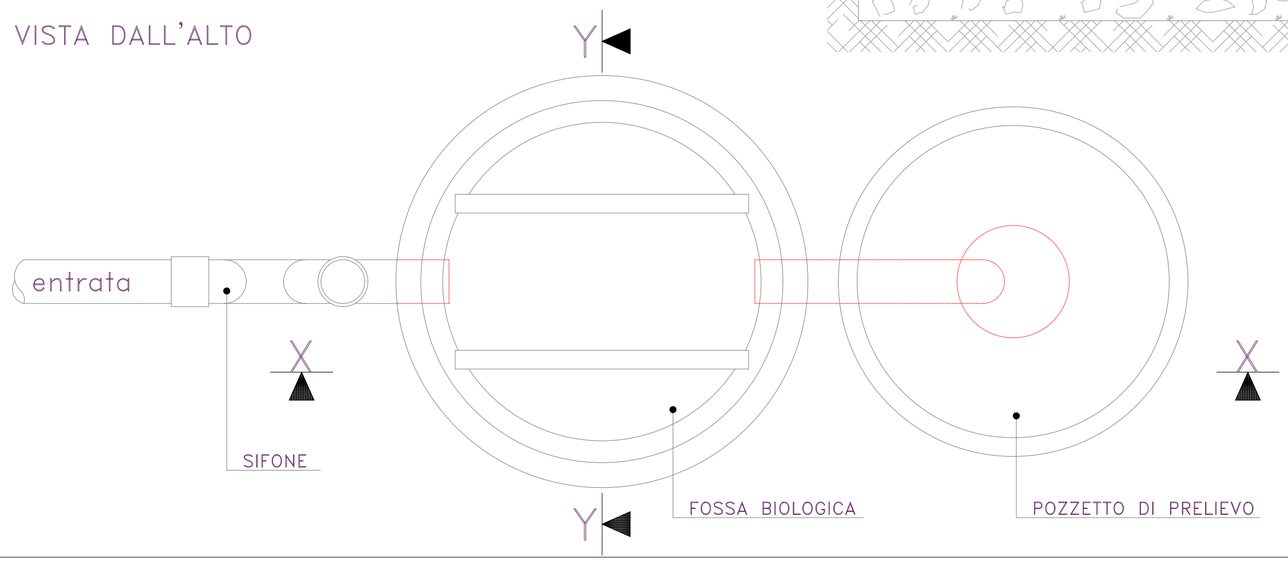

Engineering SCM Ingegneria

Signed: Ing Daniele Cavallo
Association Number No № 1220

EDIC.	DATE	DRAWN	CHECKED	REVISED-EDPR	MODIFICATION
D					
C					
B					
A	15/07/2022	R.CAVALLO	D. CAVALLO	S. TIZZONI	PRIMA EMISSIONE PER AU

DATE	SCALE	1:20
07/22	DRAWN	CAV
07/22	CHECKED	CAV
07/22	REVISED-EDPR	TIZ

Format A2

edp Renewables

PROGETTO IMPIANTO AGROFOTOVOLTAICO "Francavilla F.na" - Impianto di Utenza

TAV.14c - PARTICOLARI COSTRUTTIVI - DETTAGLIO SISTEMA DI SMALTIMENTO ACQUE NERE (FOSSA IMHOFF)

Comuni di Francavilla F.na (BR), Grottaglie (TA) e Taranto (TA)

SCM Ingegneria Srl

CAD Vers.: a	Page Vers.: 0
Name Collection: Collection	Page: 01
	Cont: TIZ

CAD Nº: Tav.14c - Particola