




TRACCIATO - STAZIONE UTENTE  
Sezione 1  
Progressiva: 0+000.18  
Scala: 1:200  
Quota di Riferimento: 85.00

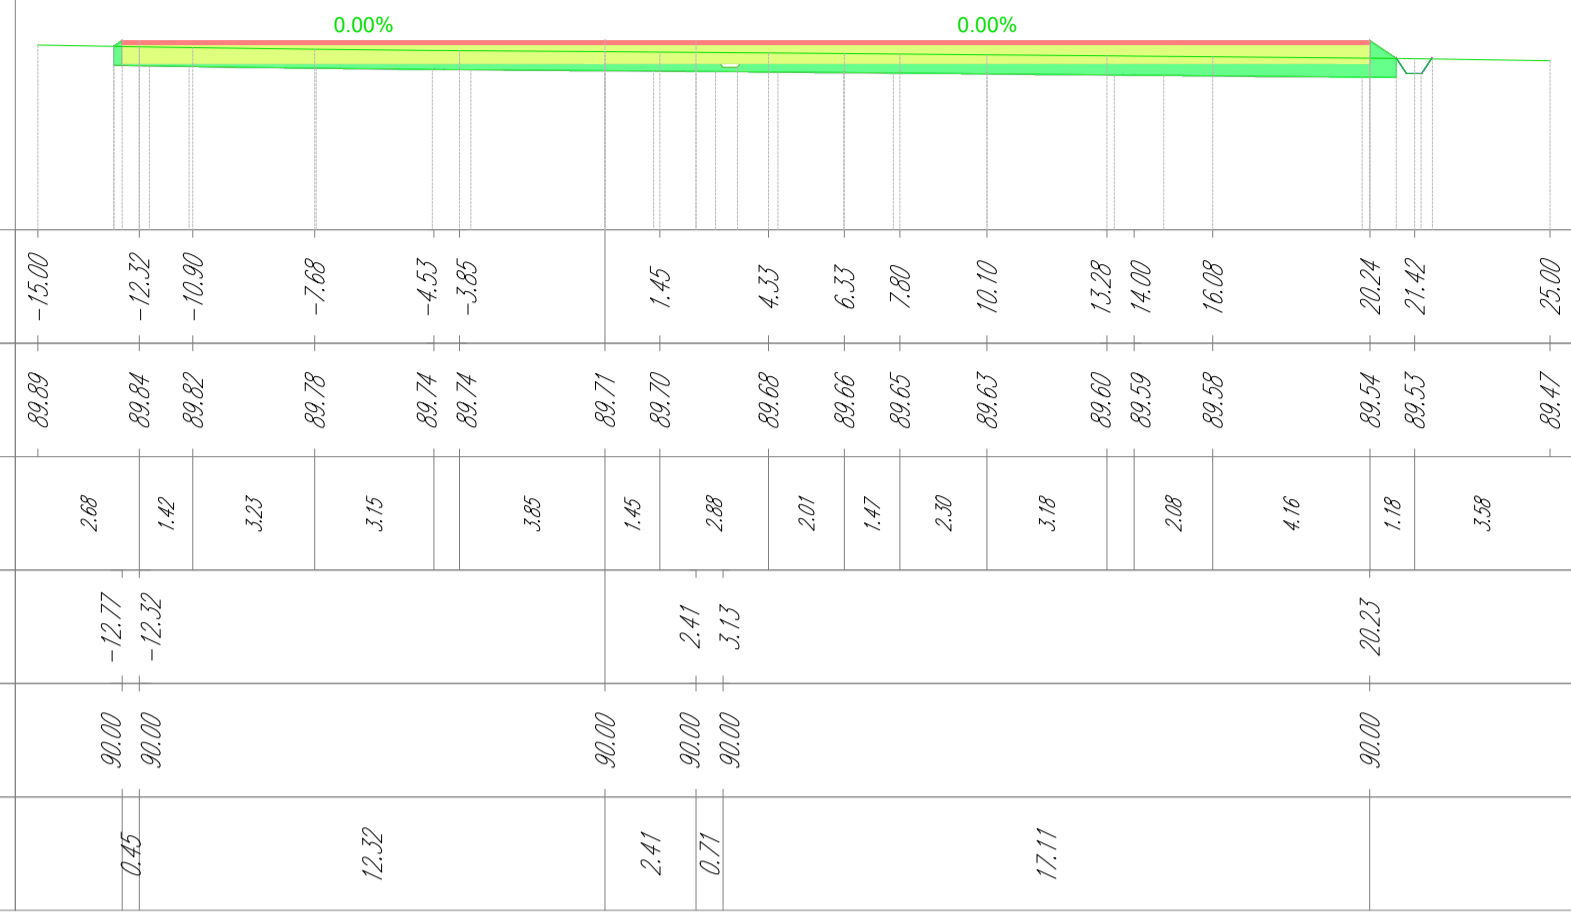


TRACCIATO - STAZIONE UTENTE  
Sezione 2  
Progressiva: 0+010.00  
Scala: 1:200  
Quota di Riferimento: 85.00

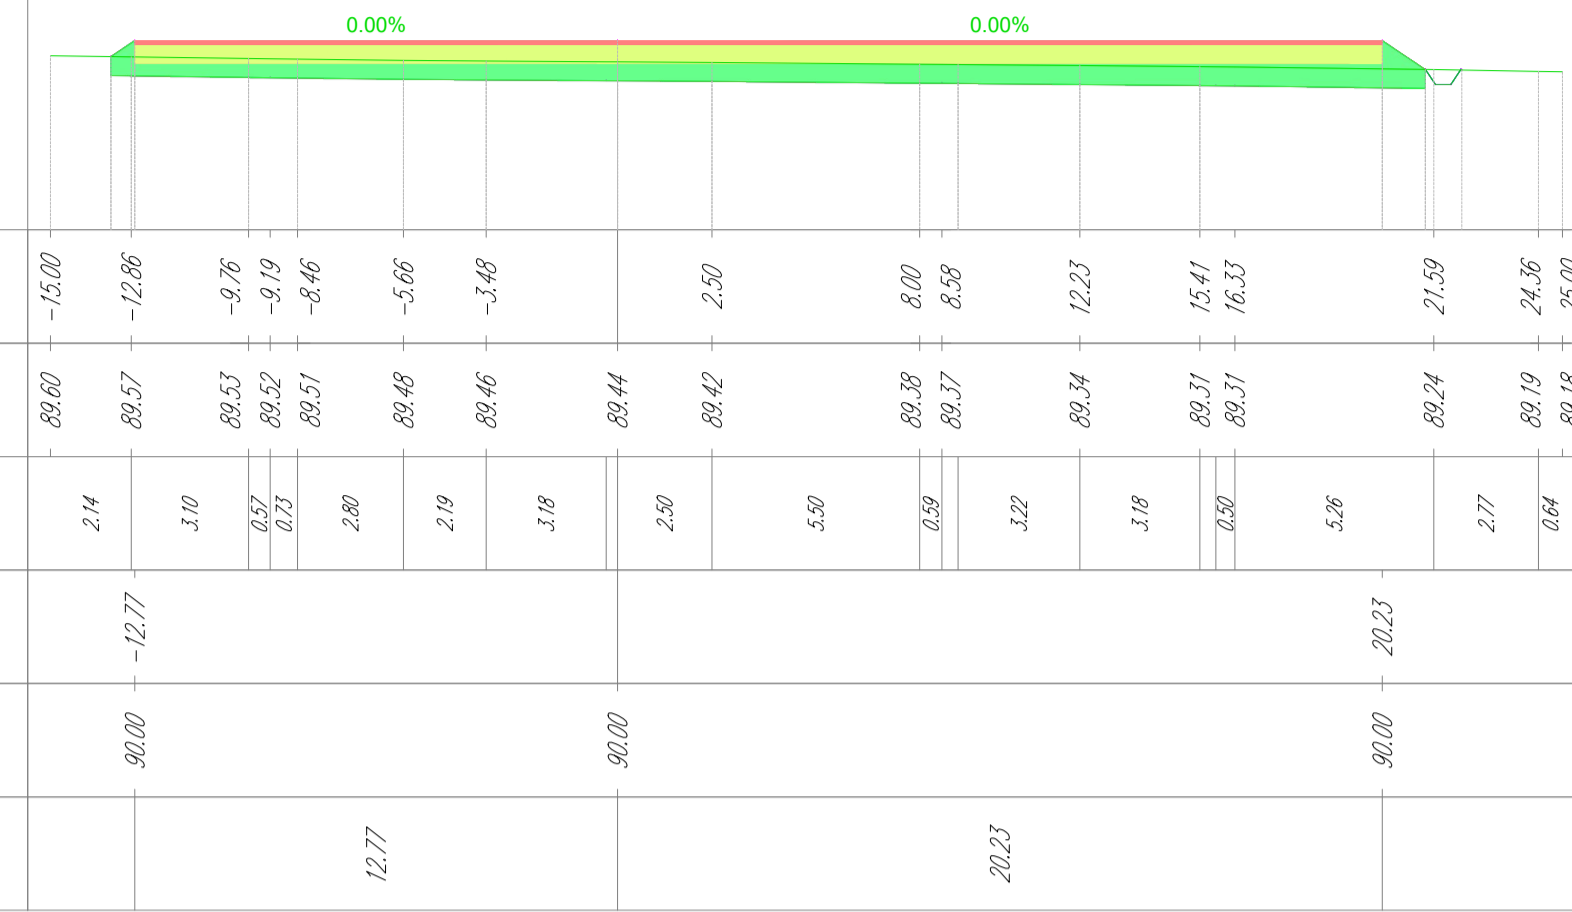


TRACCIATO - STAZIONE UTENTE  
Sezione 3  
Progressiva: 0+020.00  
Scala: 1:200  
Quota di Riferimento: 85.00

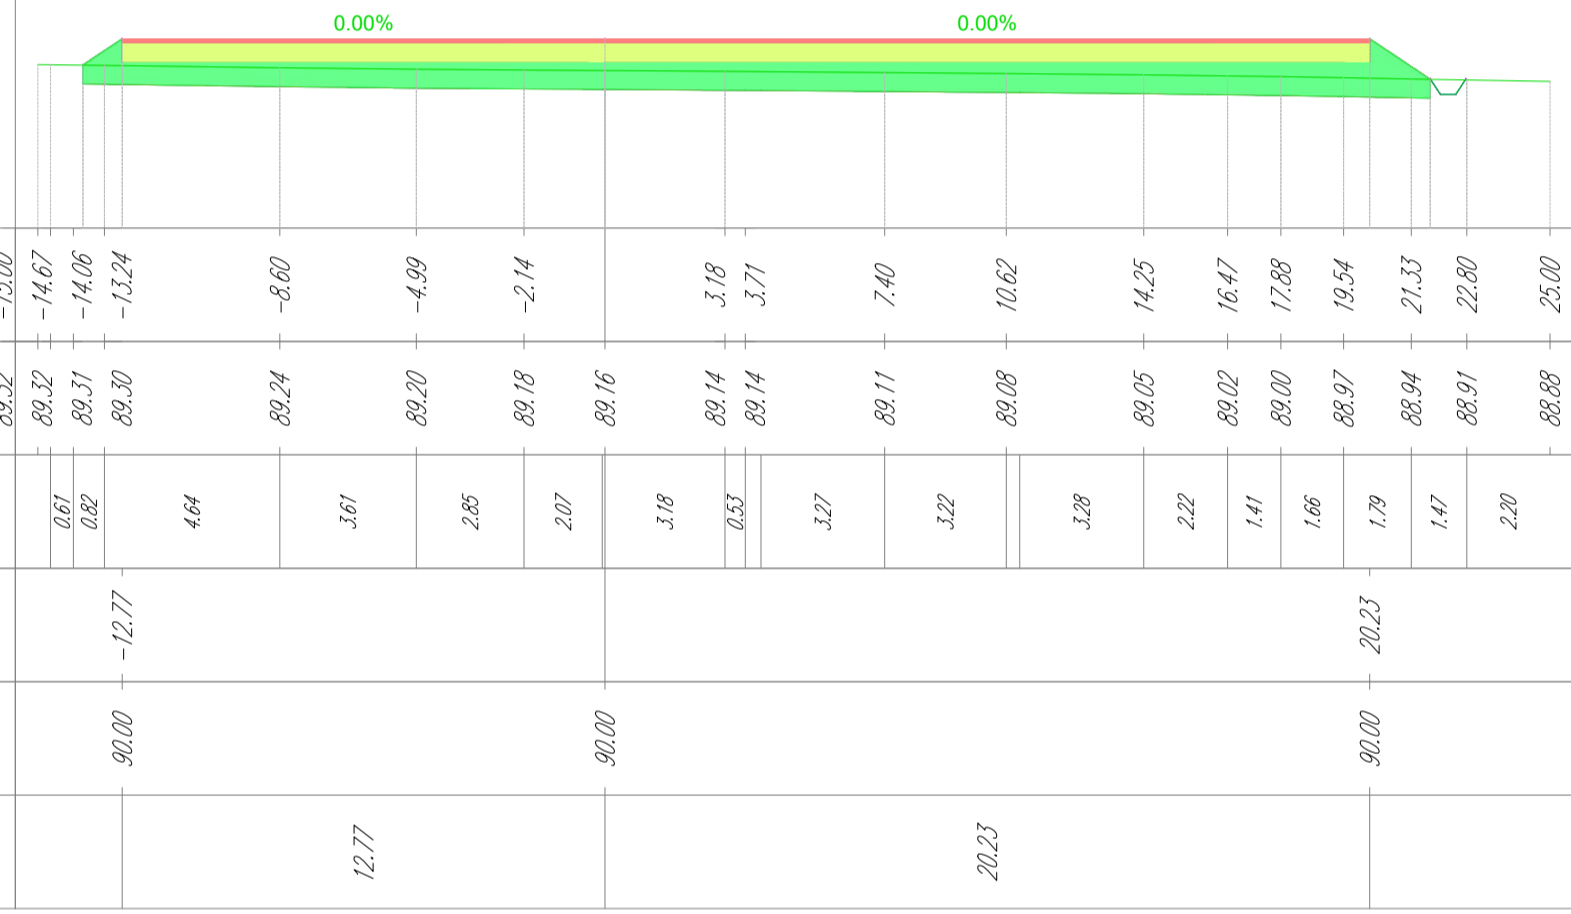

TRACCIATO - STAZIONE UTENTE  
Sezione 4  
Progressiva: 0+030.00  
Scala: 1:200  
Quota di Riferimento: 85.00

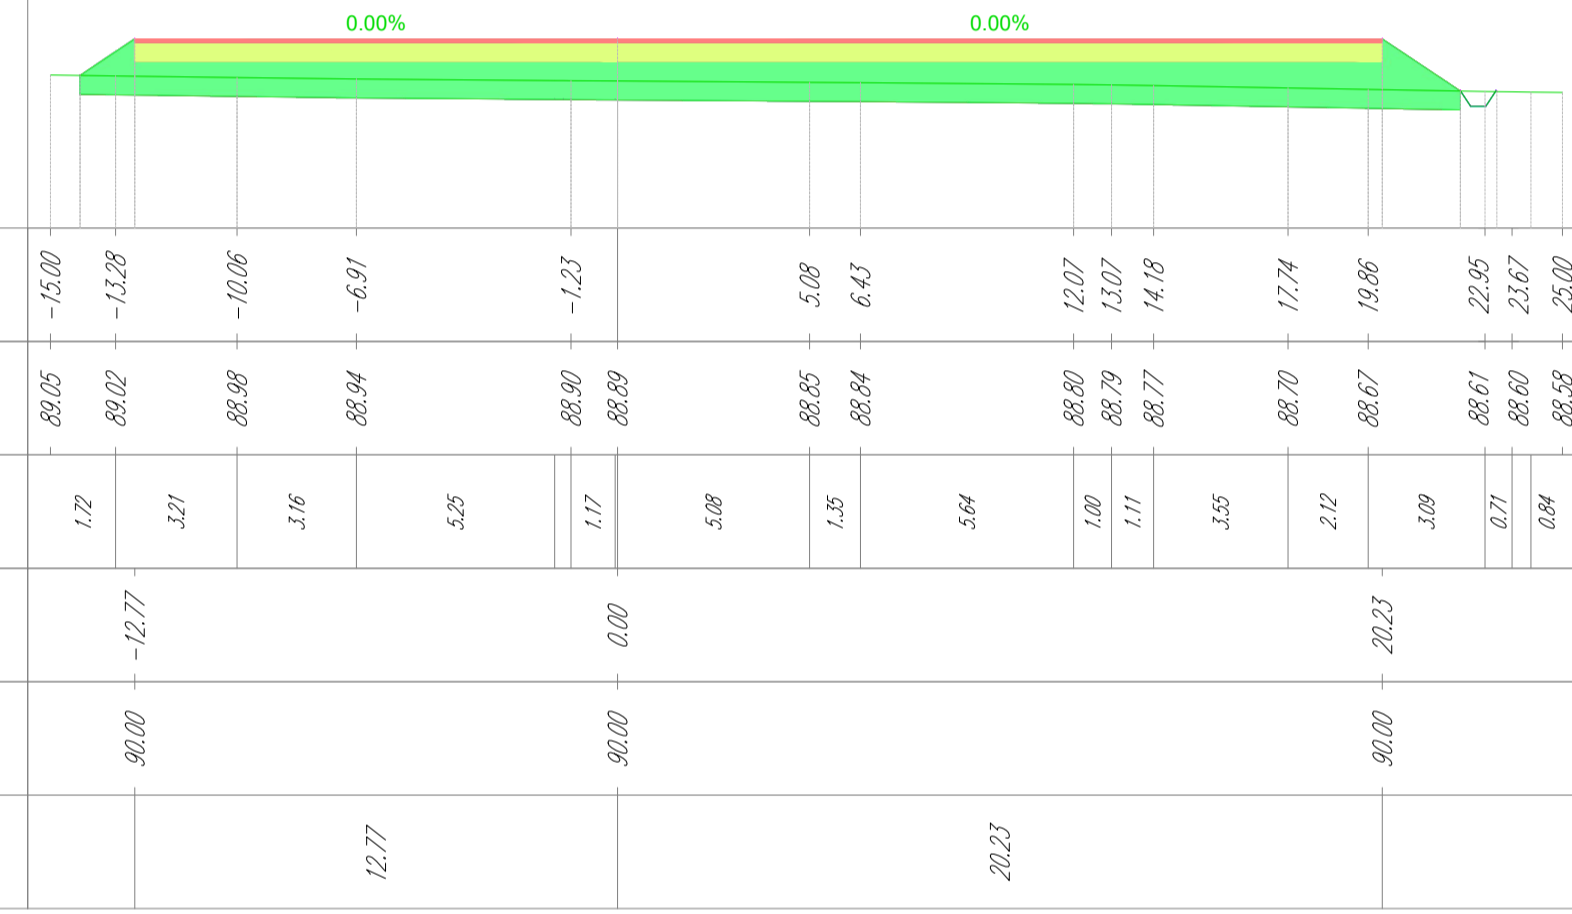

TRACCIATO - STAZIONE UTENTE  
Sezione 5  
Progressiva: 0+034.91  
Scala: 1:200  
Quota di Riferimento: 85.00

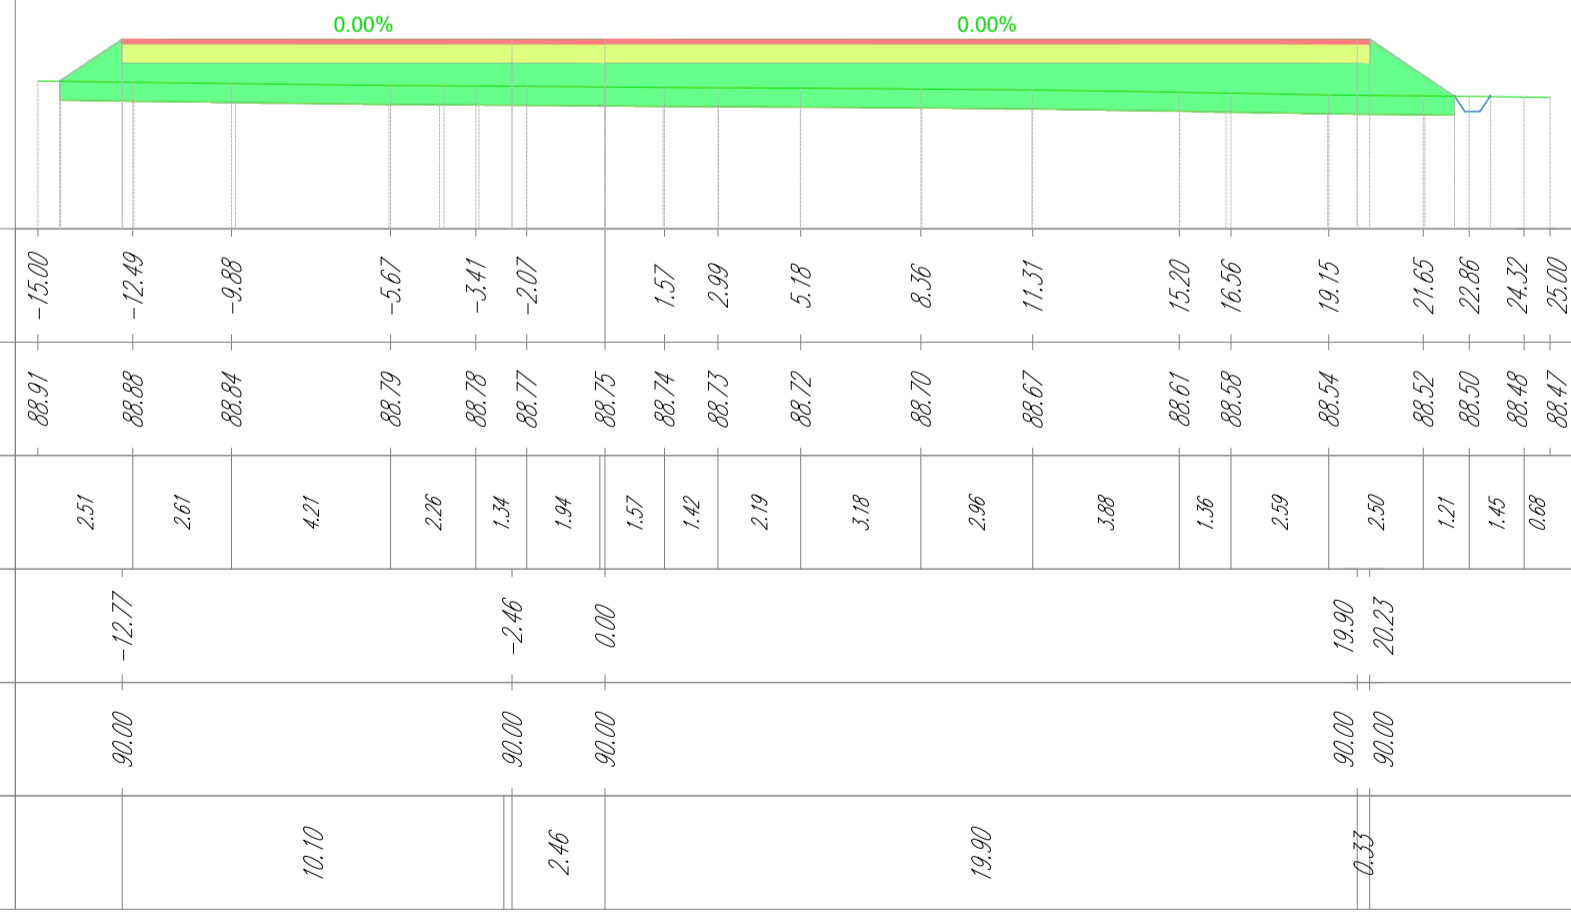

Progressiva	Area (m <sup>2</sup> )	Volume (m <sup>3</sup> )	Vol. cum. (m <sup>3</sup> )
0+000.18	16.96	0.00	0.00
0+010.00	17.38	168.70	168.70
0+020.00	17.82	176.02	344.72
0+030.00	18.26	180.38	525.10
0+034.91	18.45	90.19	615.29

Progressiva	Area (m <sup>2</sup> )	Volume (m <sup>3</sup> )	Vol. cum. (m <sup>3</sup> )
0+000.18	0.00	0.00	0.00
0+010.00	0.00	0.00	0.00
0+020.00	0.00	0.00	0.00
0+030.00	0.00	0.00	0.00
0+034.91	0.00	0.00	0.00

Progressiva	Area (m <sup>2</sup> )	Volume (m <sup>3</sup> )	Vol. cum. (m <sup>3</sup> )
0+000.18	10.41	0.00	0.00
0+010.00	17.58	135.94	135.94
0+020.00	27.77	224.83	360.77
0+030.00	38.36	329.25	690.02
0+034.91	40.86	194.63	894.65

Progressiva	Area (m <sup>2</sup> )	Volume (m <sup>3</sup> )	Vol. cum. (m <sup>3</sup> )
0+000.18	16.50	0.00	0.00
0+010.00	16.50	162.09	162.09
0+020.00	16.50	165.00	327.09
0+030.00	16.50	165.00	492.09
0+034.91	16.50	81.09	573.18

Progressiva	Area (m <sup>2</sup> )	Volume (m <sup>3</sup> )	Vol. cum. (m <sup>3</sup> )
0+000.18	3.30	0.00	0.00
0+010.00	3.30	32.42	32.42
0+020.00	3.30	33.00	65.42
0+030.00	3.30	33.00	98.42
0+034.91	3.30	16.22	114.64

Progressiva	Area (m <sup>2</sup> )	Volume (m <sup>3</sup> )	Vol. cum. (m <sup>3</sup> )
0+000.18	0.00	0.00	0.00
0+010.00	0.00	0.01	0.01
0+020.00	0.00	0.01	0.03
0+030.00	0.00	0.01	0.04
0+034.91	0.00	0.01	0.05