TRACCIATO – STALLO CONDIVISO
Sezione 1
Progressiva: 0+000.00
Scala: 1:200
Quota di Riferimento: 85.00

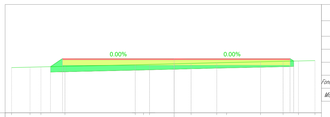

PROGRESSIVE TERRENO	-15.00	-13.30	-12.29	-10.01	-1.59	-0.82	-0.24	1.57	3.94	4.85	7.80	10.06	11.48	13.00
QUOTE TERRENO	89.18	89.27	89.24	89.39	89.42	89.45	89.49	89.52	89.56	89.62	89.64	89.71	89.75	89.79	89.82
DISTANZE PARZIALI TERRENO	1.70	1.98	2.02	8.48	0.82	0.58	2.33	2.37	2.37	0.91	2.11	2.08	1.42	1.52
PROGRESSIVE PROGETTO			-10.30			0.00							10.70	
QUOTE PROGETTO			90.00			90.00							90.00	
DISTANZE PARZIALI PROGETTO				10.30				10.70						

Tabella materiali

Materiale	Area (m²)	Volume (m³)	Vol. Cum. (m³)
Scotico	11.22	0.00	0.00
Scavo	0.00	0.00	0.00
Rilevato	9.00	0.00	0.00
Fondazione stradale	10.50	0.00	0.00
Misto stabilizzato	2.10	0.00	0.00

TRACCIATO – STALLO CONDIVISO
Sezione 2
Progressiva: 0+020.00
Scala: 1:200
Quota di Riferimento: 85.00

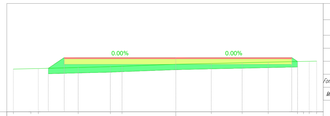

PROGRESSIVE TERRENO	-15.00	-13.30	-12.70	-9.01	-4.05	-1.49	2.27	6.12	8.52	11.74	11.79	13.31	13.00
QUOTE TERRENO	88.94	88.98	88.99	89.09	89.17	89.21	89.33	89.46	89.53	89.58	89.64	89.65	89.66	89.68
DISTANZE PARZIALI TERRENO	1.62	1.68	3.68	2.97	1.68	4.93	1.11	2.85	2.40	2.22	0.05	0.19	0.19	0.19
PROGRESSIVE PROGETTO			-10.30			0.00					10.70			
QUOTE PROGETTO			90.00			90.00					90.00			
DISTANZE PARZIALI PROGETTO				10.30				10.70						

Tabella materiali

Materiale	Area (m²)	Volume (m³)	Vol. Cum. (m³)
Scotico	11.51	227.31	227.31
Scavo	0.00	0.00	0.00
Rilevato	13.09	219.69	219.69
Fondazione stradale	10.50	210.00	210.00
Misto stabilizzato	2.10	42.00	42.00

TRACCIATO – STALLO CONDIVISO
Sezione 3
Progressiva: 0+040.00
Scala: 1:200
Quota di Riferimento: 85.00

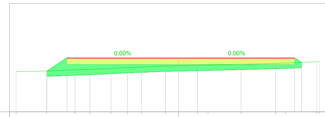

PROGRESSIVE TERRENO	-15.00	-12.21	-9.56	-8.19	-6.24	-4.73	-3.40	-1.70	1.16	2.72	5.78	8.86	9.88	12.16	13.00
QUOTE TERRENO	88.71	88.77	88.87	88.92	89.01	89.08	89.14	89.22	89.25	89.29	89.31	89.39	89.42	89.50	89.53
DISTANZE PARZIALI TERRENO	2.79	2.65	1.37	1.95	1.50	1.52	2.31	1.50	1.56	0.69	1.05	3.19	0.81	2.68	
PROGRESSIVE PROGETTO			-10.30			0.00					10.70				
QUOTE PROGETTO			90.00			90.00					90.00				
DISTANZE PARZIALI PROGETTO				10.30				10.70							

Tabella materiali

Materiale	Area (m²)	Volume (m³)	Vol. Cum. (m³)
Scotico	11.75	232.59	459.90
Scavo	0.00	0.00	0.00
Rilevato	16.75	297.69	517.37
Fondazione stradale	10.50	210.00	420.00
Misto stabilizzato	2.10	42.00	84.00

TRACCIATO – STALLO CONDIVISO
Sezione 4
Progressiva: 0+060.00
Scala: 1:200
Quota di Riferimento: 85.00

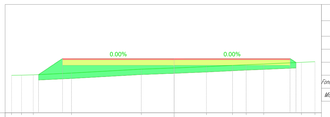

PROGRESSIVE TERRENO	-15.00	-13.30	-11.08	-4.49	-1.03	0.80	3.40	5.40	6.93	9.28	11.75	13.00
QUOTE TERRENO	88.46	88.47	88.50	88.67	89.03	89.14	89.26	89.38	89.44	89.50	89.65	89.71
DISTANZE PARZIALI TERRENO	0.82	1.88	3.33	8.44	1.83	3.83	2.42	1.25	1.63	2.47	1.25	
PROGRESSIVE PROGETTO			-10.30			0.00					10.70	
QUOTE PROGETTO			90.00			90.00					90.00	
DISTANZE PARZIALI PROGETTO				10.30				10.70				

Tabella materiali

Materiale	Area (m²)	Volume (m³)	Vol. Cum. (m³)
Scotico	11.88	236.37	696.27
Scavo	0.00	0.00	0.00
Rilevato	18.97	357.02	874.39
Fondazione stradale	10.50	210.00	630.00
Misto stabilizzato	2.10	42.00	126.00

TRACCIATO – STALLO CONDIVISO
Sezione 5
Progressiva: 0+080.00
Scala: 1:200
Quota di Riferimento: 85.00

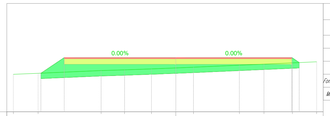

PROGRESSIVE TERRENO	-15.00	-12.71	-6.90	-4.73	-3.25	1.63	5.98	8.14	10.75	11.00
QUOTE TERRENO	88.46	88.55	88.80	88.87	88.96	89.05	89.11	89.30	89.40	89.51	89.61
DISTANZE PARZIALI TERRENO	3.29	3.81	2.11	2.46	2.25	1.63	4.24	2.21	2.62	2.25	
PROGRESSIVE PROGETTO			-10.30			0.00				10.70	
QUOTE PROGETTO			90.00			90.00				90.00	
DISTANZE PARZIALI PROGETTO				10.30				10.70			

Tabella materiali

Materiale	Area (m²)	Volume (m³)	Vol. Cum. (m³)
Scotico	11.90	238.05	934.32
Scavo	0.00	0.00	0.00
Rilevato	20.44	394.06	1268.45
Fondazione stradale	10.50	210.00	840.00
Misto stabilizzato	2.10	42.00	168.00

TRACCIATO – STALLO CONDIVISO
Sezione 6
Progressiva: 0+100.00
Scala: 1:200
Quota di Riferimento: 85.00

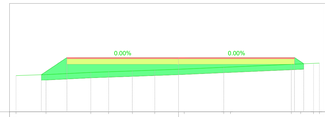

PROGRESSIVE TERRENO	-15.00	-12.23	-8.10	-6.45	-4.27	-2.19	0.52	4.35	4.79	10.47	11.26	12.47	13.00
QUOTE TERRENO	88.34	88.43	88.63	88.69	88.77	88.84	88.93	88.94	89.11	89.13	89.38	89.42	89.45	89.49
DISTANZE PARZIALI TERRENO	2.77	4.14	1.83	2.18	2.08	2.19	3.82	1.45	3.81	5.49	1.88	1.19	3.53	
PROGRESSIVE PROGETTO			-10.30			0.00					10.70			
QUOTE PROGETTO			90.00			90.00					90.00			
DISTANZE PARZIALI PROGETTO				10.30				10.70						

Tabella materiali

Materiale	Area (m²)	Volume (m³)	Vol. Cum. (m³)
Scotico	12.11	240.33	1174.65
Scavo	0.00	0.00	0.00
Rilevato	23.58	439.79	1708.24
Fondazione stradale	10.50	210.00	1050.00
Misto stabilizzato	2.10	42.00	210.00

TRACCIATO – STALLO CONDIVISO
Sezione 7
Progressiva: 0+120.00
Scala: 1:200
Quota di Riferimento: 85.00

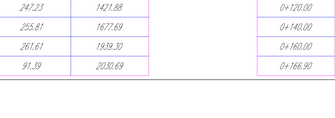

PROGRESSIVE TERRENO	-15.00	-7.50	-5.57	-2.10	0.13	1.17	3.01	6.93	11.17	13.00
QUOTE TERRENO	88.07	88.32	88.43	88.56	88.62	88.70	88.78	88.89	89.02	89.07
DISTANZE PARZIALI TERRENO	7.99	3.74	3.46	2.67	1.04	1.71	3.93	4.24	1.83	
PROGRESSIVE PROGETTO		-10.30			0.00			10.70		
QUOTE PROGETTO		90.00			90.00			90.00		
DISTANZE PARZIALI PROGETTO			10.30			10.70				

Tabella materiali

Materiale	Area (m²)	Volume (m³)	Vol. Cum. (m³)
Scotico	12.61	247.23	1421.88
Scavo	0.00	0.00	0.00
Rilevato	31.50	548.81	2257.05
Fondazione stradale	10.50	210.00	1260.00
Misto stabilizzato	2.10	42.00	252.00

TRACCIATO – STALLO CONDIVISO
Sezione 8
Progressiva: 0+140.00
Scala: 1:200
Quota di Riferimento: 85.00

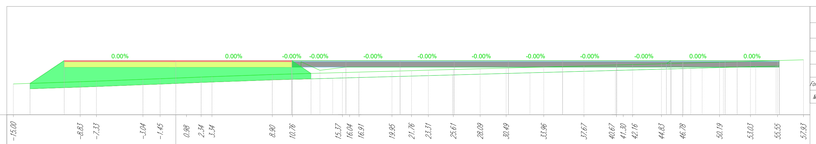

PROGRESSIVE TERRENO	-15.00	-6.61	-2.13	-1.84	-1.45	0.88	2.34	3.34	8.90	10.76	15.37	16.04	16.65	21.76	23.71	25.61	28.09	30.49	33.96	37.67	40.62	41.30	42.16	44.83	46.78	50.19	53.03	55.55	57.93
QUOTE TERRENO	87.84	88.05	88.10	88.17	88.13	88.38	88.42	88.49	88.53	88.71	88.77	88.89	88.91	88.94	89.02	89.07	89.11	89.16	89.24	89.31	89.41	89.51	89.59	89.61	89.63	89.71	89.76	89.85	89.93	90.00	90.07
DISTANZE PARZIALI TERRENO	6.17	1.50	4.39	1.93	1.43	1.84	1.92	1.00	5.56	1.45	4.62	1.82	1.82	1.84	1.81	1.93	2.31	2.48	2.40	2.47	1.51	1.00	1.82	1.82	2.08	1.95	1.41	2.84	2.51	2.39	
PROGRESSIVE PROGETTO			-10.30			0.00					10.70																		
QUOTE PROGETTO			90.00			90.00					90.00																		
DISTANZE PARZIALI PROGETTO				10.30				10.70																					

Tabella materiali

Materiale	Area (m²)	Volume (m³)	Vol. Cum. (m³)
Scotico	12.97	255.81	1677.69
Scavo	0.00	0.00	0.00
Rilevato	38.46	698.37	2955.43
Fondazione stradale	10.50	210.00	1470.00
Misto stabilizzato	2.10	42.00	294.00

TRACCIATO – STALLO CONDIVISO
Sezione 9
Progressiva: 0+160.00
Scala: 1:200
Quota di Riferimento: 85.00

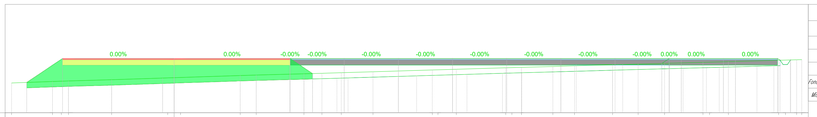

PROGRESSIVE TERRENO	-15.00	-11.51	-10.41	-9.75	-5.17	-0.59	0.60	6.10	7.58	11.99	13.64	15.43	18.36	23.83	24.35	26.04	30.61	31.13	32.06	34.96	36.96	40.48	42.83	45.27	48.61	49.43	51.16	55.80	56.43	57.48	58.00
QUOTE TERRENO	87.75	87.88	87.91	87.93	88.05	88.11	88.25	88.43	88.48	88.59	88.64	88.69	88.78	88.95	88.96	89.01	89.15	89.17	89.19	89.26	89.31	89.42	89.49	89.55	89.65	89.67	89.71	89.84	89.86	89.90	89.94
DISTANZE PARZIALI TERRENO	1.17	1.88	1.98	1.98	4.18	1.98	1.98	5.59	1.48	4.19	1.98	1.79	2.93	1.47	1.52	1.89	4.57	1.52	1.88	2.96	2.00	1.52	2.25	2.44	2.24	1.73	4.93	1.62	1.03		
PROGRESSIVE PROGETTO			-10.30			0.00				10.70																					
QUOTE PROGETTO			90.00			90.00				90.00																					
DISTANZE PARZIALI PROGETTO				10.30				10.70																							

Tabella materiali

Materiale	Area (m²)	Volume (m³)	Vol. Cum. (m³)
Scotico	13.19	261.61	1938.30
Scavo	0.00	0.00	0.00
Rilevato	42.50	809.24	3764.67
Fondazione stradale	10.50	210.00	1680.00
Misto stabilizzato	2.10	42.00	336.00

TRACCIATO – STALLO CONDIVISO
Sezione 10
Progressiva: 0+166.90
Scala: 1:200
Quota di Riferimento: 85.00

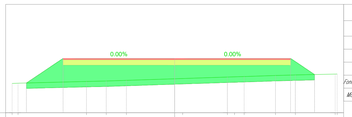

PROGRESSIVE TERRENO	-15.00	-14.45	-9.14	-6.31	-4.45	0.74	4.87	5.53	6.41	9.30	11.14	14.82	15.00
QUOTE TERRENO	87.70	87.72	87.89	87.93	87.99	88.11	88.16	88.29	88.31	88.34	88.43	88.48	88.52	88.57	88.58
DISTANZE PARZIALI TERRENO	0.55	6.31	1.83	1.98	4.45	0.74	4.13	0.66	0.88	2.89	1.84	3.68			
PROGRESSIVE PROGETTO		-10.30			0.00					10.70					
QUOTE PROGETTO		90.00			90.00					90.00					
DISTANZE PARZIALI PROGETTO			10.30			10.70									

Tabella materiali

Materiale	Area (m²)	Volume (m³)	Vol. Cum. (m³)
Scotico	13.30	91.39	2030.69
Scavo	0.00	0.00	0.00
Rilevato	45.07	302.09	4066.76
Fondazione stradale	10.50	72.45	1752.45
Misto stabilizzato	2.10	14.49	350.49

Tabella materiale: Scotico

Progressiva	Area (m²)	Volume (m³)	Vol. cum. (m³)
0+000,00	11,22	0,00	0,00
0+020,00	11,51	227,31	227,31
0+040,00	11,75	232,59	459,90
0+060,00	11,88	236,37	696,27
0+080,00	11,92	238,05	934,32
0+100,00	12,11	240,33	1174,65
0+120,00	12,61	247,23	1421,88
0+140,00	12,97	255,81	1677,69
0+160,00	13,19	261,61	1939,30
0+166,90	13,30	91,39	2030,69

Tabella materiale: Scavo

Progressiva	Area (m²)	Volume (m³)	Vol. cum. (m³)
0+000,00	0,00	0,00	0,00
0+020,00	0,00	0,00	0,00
0+040,00	0,00	0,00	0,00
0+060,00	0,00	0,00	0,00
0+080,00	0,00	0,00	0,00
0+100,00	0,00	0,00	0,00
0+120,00	0,00	0,00	0,00
0+140,00	0,00	0,00	0,00
0+160,00	0,00	0,00	0,00
0+166,90	0,00	0,00	0,00

Tabella materiale: Rilevato

Progressiva	Area (m²)	Volume (m³)	Vol. cum. (m³)
0+000,00	9,00	0,00	0,00
0+020,00	13,09	219,69	219,69
0+040,00	16,75	297,69	517,37
0+060,00	18,97	357,02	874,39
0+080,00	20,44	394,06	1268,45
0+100,00	23,58	439,79	1708,24
0+120,00	31,50	548,81	2257,05
0+140,00	38,46	698,37	2955,43
0+160,00	42,50	809,24	3764,67
0+166,90	45,07	302,09	4066,76

Tabella materiale: Fondazione stradale

Progressiva	Area (m²)	Volume (m³)	Vol. cum. (m³)
0+000,00	10,50	0,00	0,00
0+020,00	10,50	210,00	210,00
0+040,00	10,50	210,00	420,00
0+060,00	10,50	210,00	630,00
0+080,00	10,50	210,00	840,00
0+100,00	10,50	210,00	1050,00
0+120,00	10,50	210,00	1260,00
0+140,00	10,50	210,00	1470,00
0+160,00	10,50	210,00	1680,00
0+166,90	10,50	72,45	1752,45

Tabella materiale: Misto stabilizzato

Progressiva	Area (m²)	Volume (m³)	Vol. cum. (m³)
0+000,00	2,10	0,00	0,00
0+020,00	2,10	42,00	42,00
0+040,00	2,10	42,00	84,00
0+060,00	2,10	42,00	126,00
0+080,00	2,10	42,00	168,00
0+100,00	2,10	42,00	210,00
0+120,00	2,10	42,00	252,00
0+140,00	2,10	42,00	294,00
0+160,00	2,10	42,00	336,00
0+166,90	2,10	14,49	350,49

Engineering SCM Ingegneria
Signed: Ing Daniele Cavallo
Association Number No Nº 1220

EDIC.	DATE	DRAWN	CHECKED	REVISED-EDPR	MODIFICATION
D					
C					
B					
A	15/07/2022	D.CAVALLO	D. CAVALLO	S. TIZZONI	PRIMA EMISSIONE PER AU

Format A0

DATE 07/22 SCALE 1:200
DRAWN CAV
CHECKED CAV
REVISED-EDPR TIZ

edp rinnovabili

OGGETTO: IMPIANTO AGROFOTOVOLTAICO "Francavilla F.na" - Impianto di Utenza

TAV.09 - STUDIO PLANO-ALTIMETRICO - SEZIONI - ASSE STALLO CONDIVISO

Comuni di Francavilla F.na (BR), Grottaglie (TA) e Taranto (TA)

SCM Ingegneria Srl

CAD Vers.: a Page Vers.: 0
Name collection: Collection
Page: 01
Cont: TIZ
CAD NF: Tav.09 - Studio pla