

TRACCIATO - STRADA DI ACCESSO
Sezione 1
Progressiva: 0+000.00
Scala: 1:200
Quota di Riferimento: 85.00

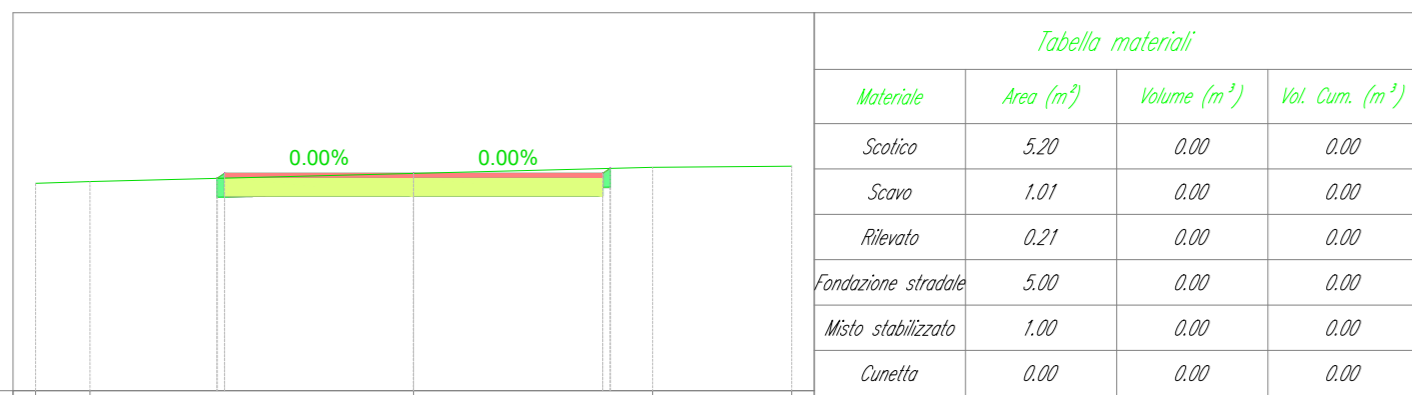


Table with 5 columns: PROGRESSIVE TERRENO, QUOTE TERRENO, DISTANZE PARZIALI TERRENO, PROGRESSIVE PROGETTO, QUOTE PROGETTO, DISTANZE PARZIALI PROGETTO. Values range from 0.00 to 8.17.

TRACCIATO - STRADA DI ACCESSO
Sezione 2
Progressiva: 0+020.00
Scala: 1:200
Quota di Riferimento: 85.00

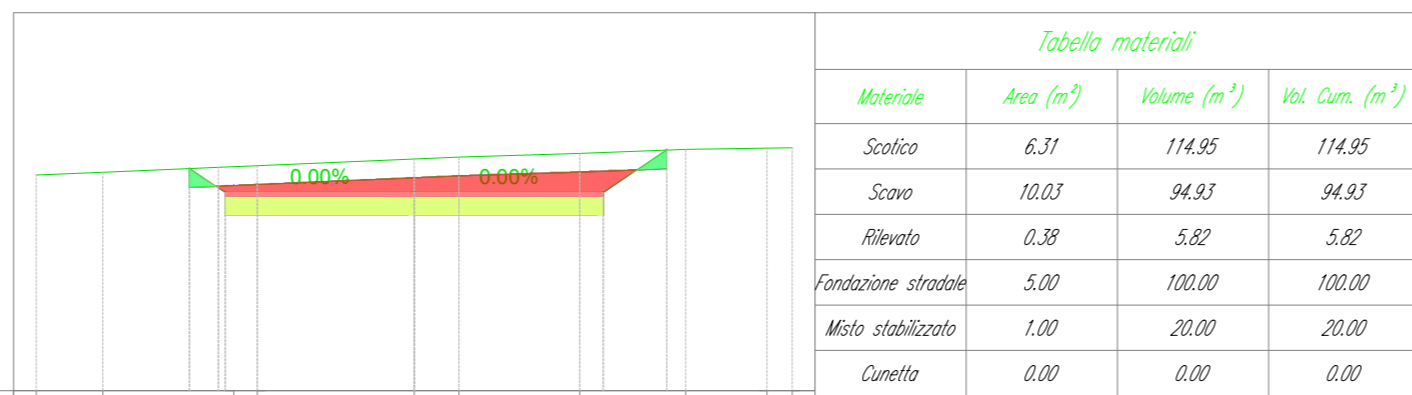


Table with 5 columns: PROGRESSIVE TERRENO, QUOTE TERRENO, DISTANZE PARZIALI TERRENO, PROGRESSIVE PROGETTO, QUOTE PROGETTO, DISTANZE PARZIALI PROGETTO. Values range from 0.00 to 9.13.

TRACCIATO - STRADA DI ACCESSO
Sezione 3
Progressiva: 0+040.00
Scala: 1:200
Quota di Riferimento: 85.00

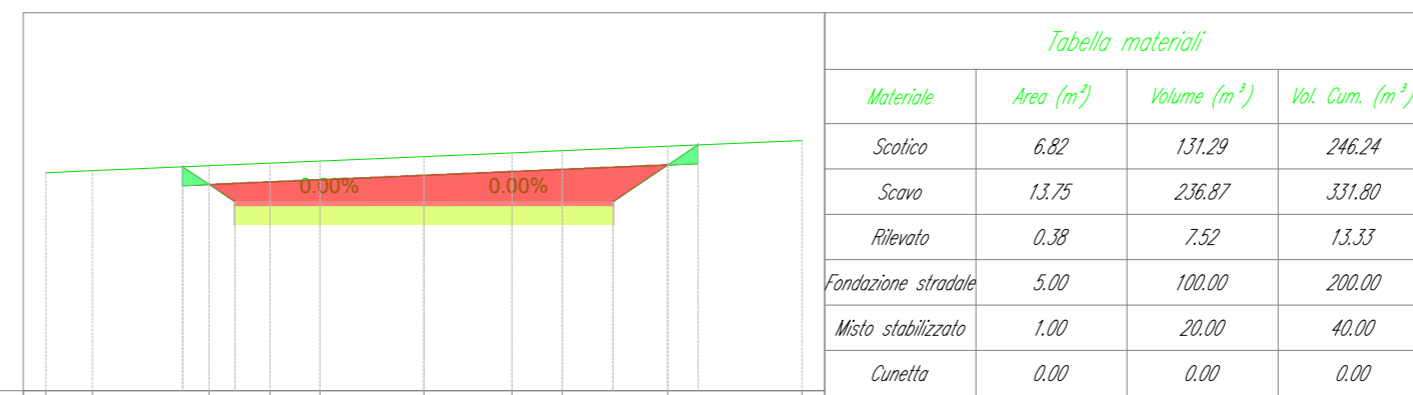


Table with 5 columns: PROGRESSIVE TERRENO, QUOTE TERRENO, DISTANZE PARZIALI TERRENO, PROGRESSIVE PROGETTO, QUOTE PROGETTO, DISTANZE PARZIALI PROGETTO. Values range from 0.00 to 9.17.

TRACCIATO - STRADA DI ACCESSO
Sezione 4
Progressiva: 0+060.00
Scala: 1:200
Quota di Riferimento: 85.00

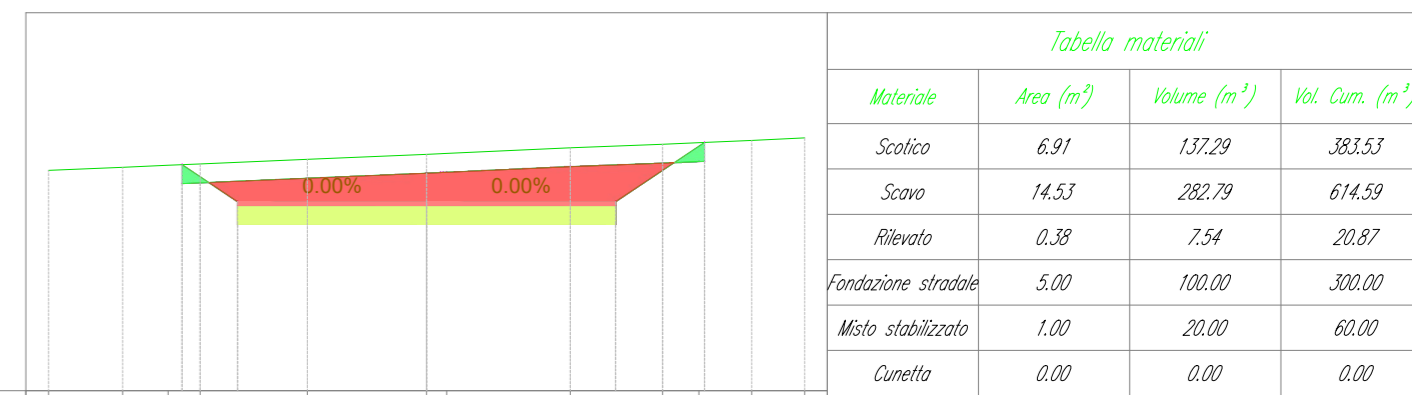


Table with 5 columns: PROGRESSIVE TERRENO, QUOTE TERRENO, DISTANZE PARZIALI TERRENO, PROGRESSIVE PROGETTO, QUOTE PROGETTO, DISTANZE PARZIALI PROGETTO. Values range from 0.00 to 9.19.

TRACCIATO - STRADA DI ACCESSO
Sezione 5
Progressiva: 0+080.00
Scala: 1:200
Quota di Riferimento: 85.00

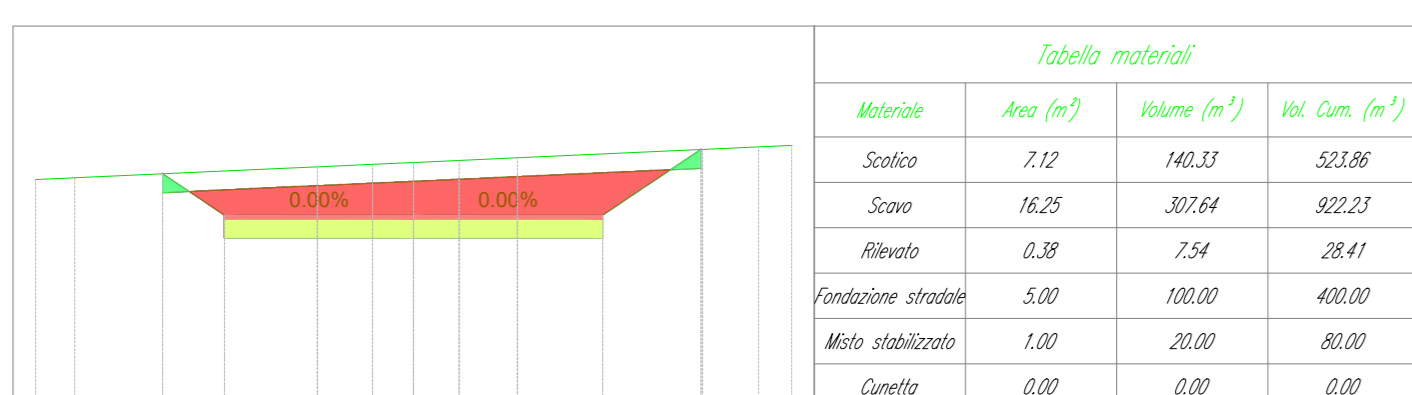


Table with 5 columns: PROGRESSIVE TERRENO, QUOTE TERRENO, DISTANZE PARZIALI TERRENO, PROGRESSIVE PROGETTO, QUOTE PROGETTO, DISTANZE PARZIALI PROGETTO. Values range from 0.00 to 9.19.

TRACCIATO - STRADA DI ACCESSO
Sezione 6
Progressiva: 0+100.00
Scala: 1:200
Quota di Riferimento: 85.00

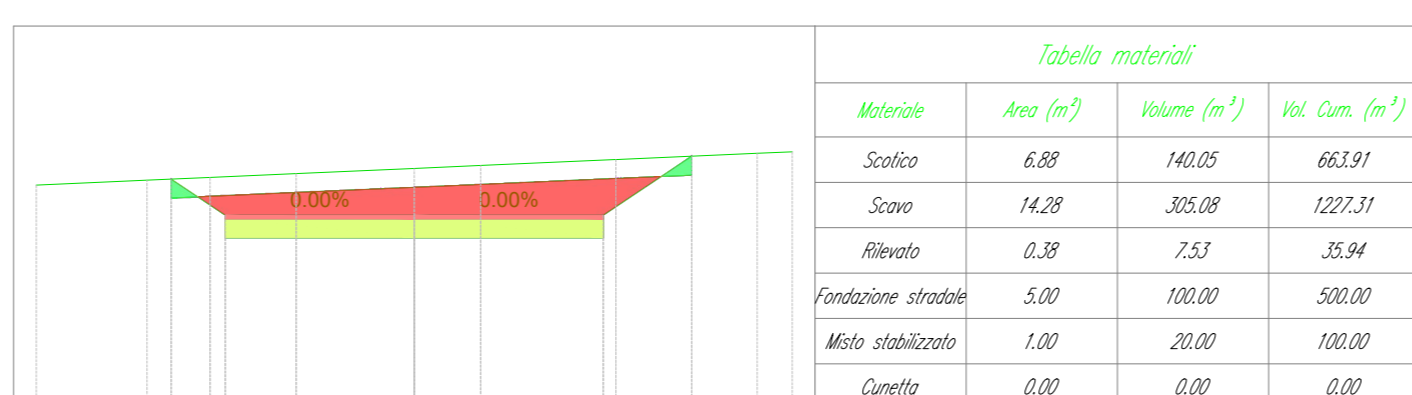


Table with 5 columns: PROGRESSIVE TERRENO, QUOTE TERRENO, DISTANZE PARZIALI TERRENO, PROGRESSIVE PROGETTO, QUOTE PROGETTO, DISTANZE PARZIALI PROGETTO. Values range from 0.00 to 9.17.

TRACCIATO - STRADA DI ACCESSO
Sezione 7
Progressiva: 0+120.00
Scala: 1:200
Quota di Riferimento: 85.00



Table with 5 columns: PROGRESSIVE TERRENO, QUOTE TERRENO, DISTANZE PARZIALI TERRENO, PROGRESSIVE PROGETTO, QUOTE PROGETTO, DISTANZE PARZIALI PROGETTO. Values range from 0.00 to 9.17.

TRACCIATO - STRADA DI ACCESSO
Sezione 8
Progressiva: 0+140.00
Scala: 1:200
Quota di Riferimento: 85.00

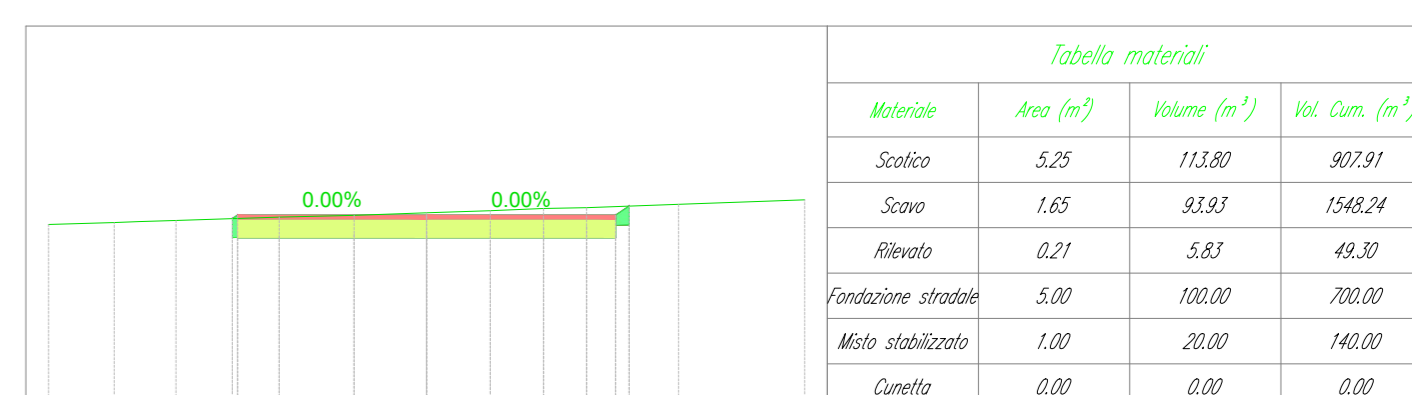


Table with 5 columns: PROGRESSIVE TERRENO, QUOTE TERRENO, DISTANZE PARZIALI TERRENO, PROGRESSIVE PROGETTO, QUOTE PROGETTO, DISTANZE PARZIALI PROGETTO. Values range from 0.00 to 9.19.

TRACCIATO - STRADA DI ACCESSO
Sezione 9
Progressiva: 0+160.00
Scala: 1:200
Quota di Riferimento: 85.00

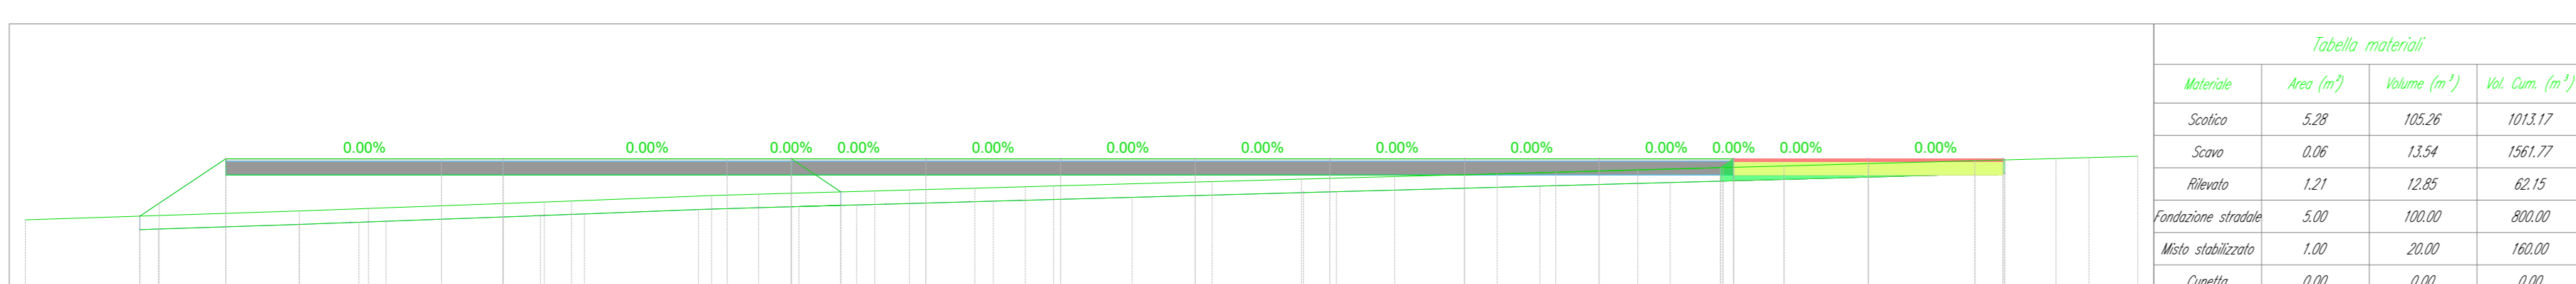


Table with 5 columns: PROGRESSIVE TERRENO, QUOTE TERRENO, DISTANZE PARZIALI TERRENO, PROGRESSIVE PROGETTO, QUOTE PROGETTO, DISTANZE PARZIALI PROGETTO. Values range from 0.00 to 10.00.

TRACCIATO - STRADA DI ACCESSO
Sezione 10
Progressiva: 0+176.19
Scala: 1:200
Quota di Riferimento: 85.00

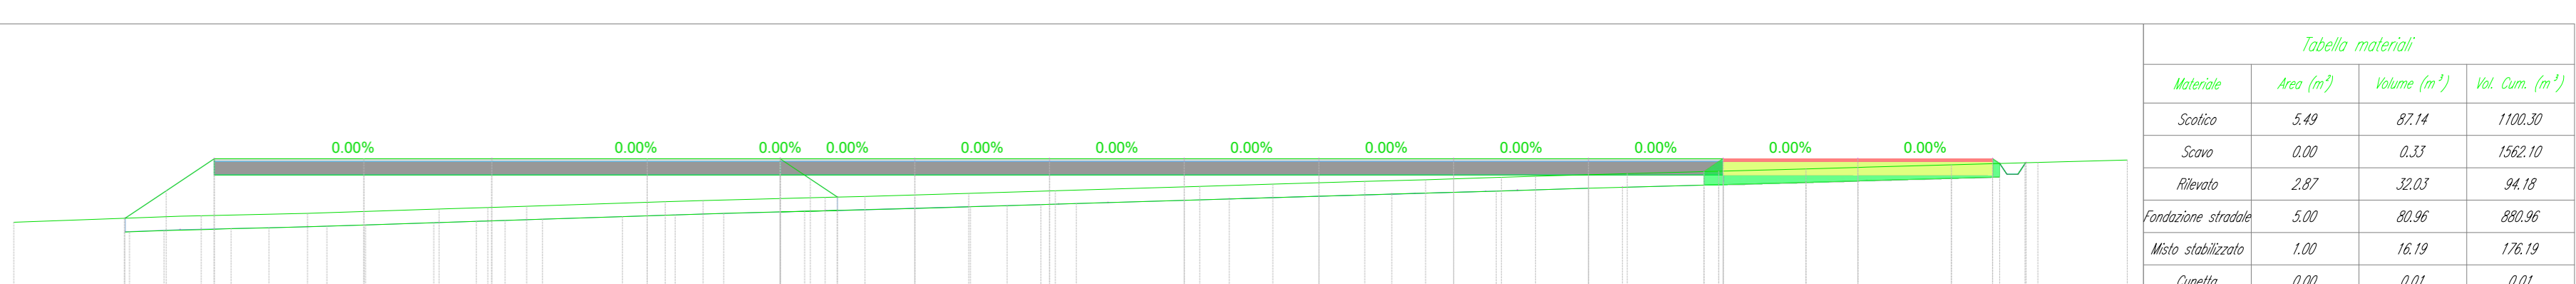


Table with 5 columns: PROGRESSIVE TERRENO, QUOTE TERRENO, DISTANZE PARZIALI TERRENO, PROGRESSIVE PROGETTO, QUOTE PROGETTO, DISTANZE PARZIALI PROGETTO. Values range from 0.00 to 10.00.

Tabella materiale: Scavo. Table with 4 columns: Progressiva, Area (m²), Volume (m³), Vol. cum. (m³). Values range from 0.00 to 794.11.

Tabella materiale: Scavo. Table with 4 columns: Progressiva, Area (m²), Volume (m³), Vol. cum. (m³). Values range from 0.00 to 1562.10.

Tabella materiale: Rilevato. Table with 4 columns: Progressiva, Area (m²), Volume (m³), Vol. cum. (m³). Values range from 0.00 to 94.18.

Tabella materiale: Fondazione stradale. Table with 4 columns: Progressiva, Area (m²), Volume (m³), Vol. cum. (m³). Values range from 0.00 to 880.96.

Tabella materiale: Misto stabilizzato. Table with 4 columns: Progressiva, Area (m²), Volume (m³), Vol. cum. (m³). Values range from 0.00 to 176.19.

Tabella materiale: Cuneito. Table with 4 columns: Progressiva, Area (m²), Volume (m³), Vol. cum. (m³). Values range from 0.00 to 0.01.



Table with 2 columns: DATA and SCALE. Includes fields for DATE, SCALE, DRAWN, CHECKED, REVISED-EDR, and MODIFICATION.

Table with 2 columns: CAD and PROJECT. Includes fields for CAD version, project name, and company information.