




Vista dall'alto - Scala 1:50

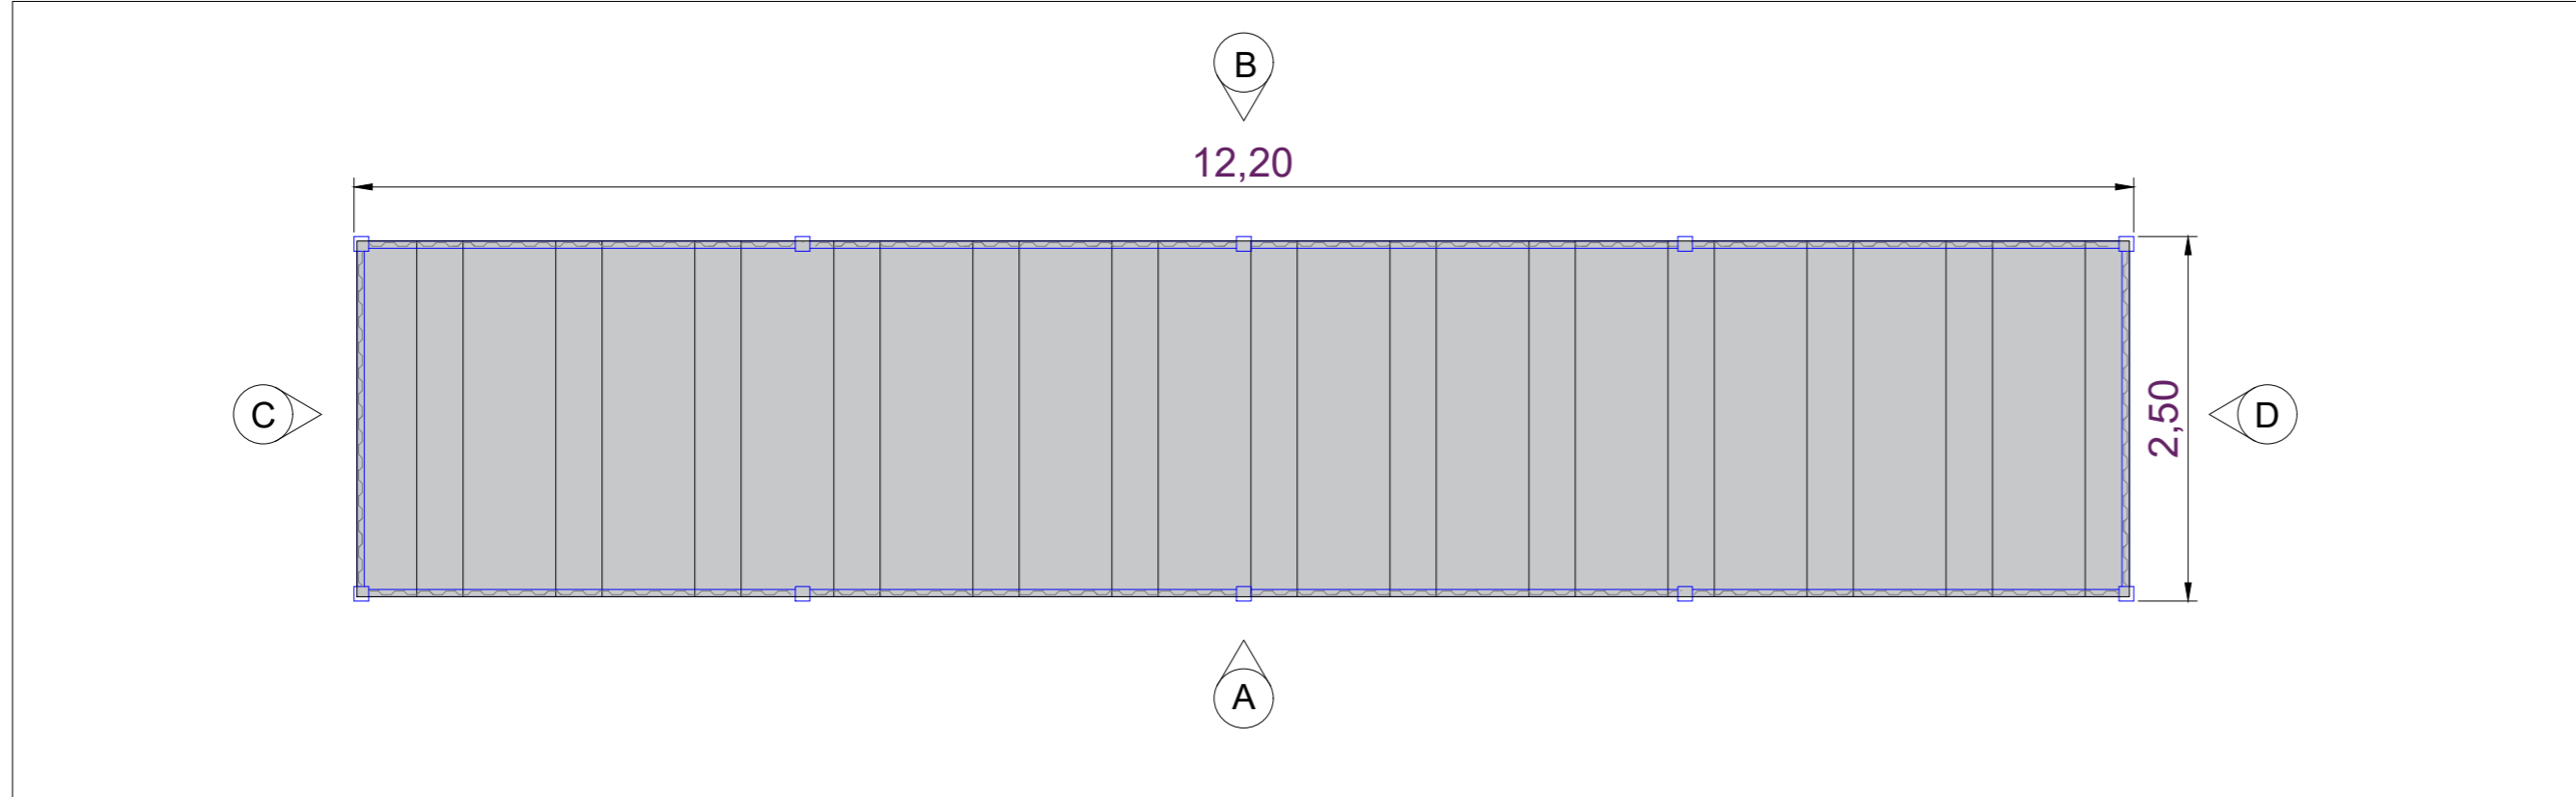


Vista C - Scala 1:50

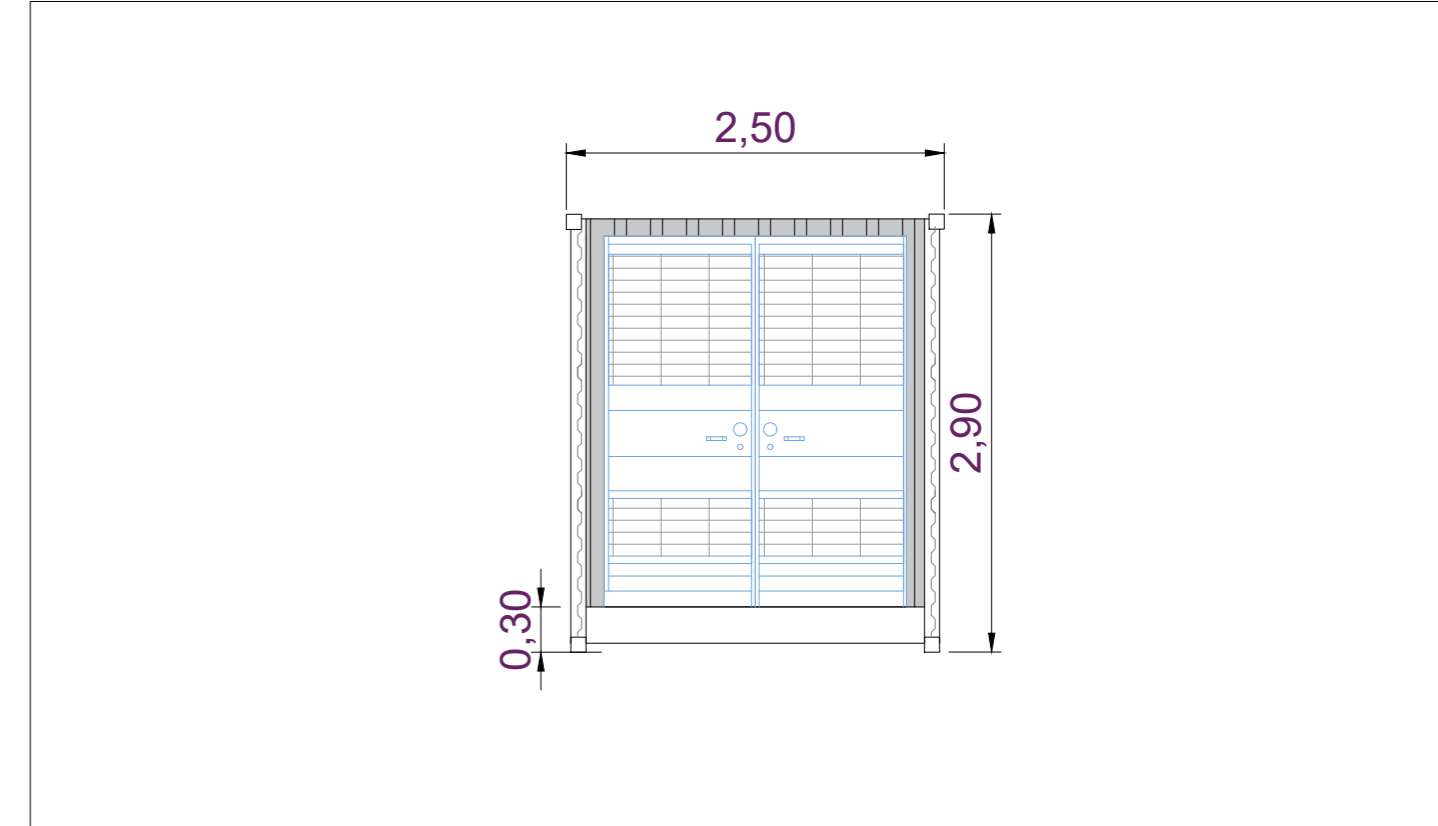


Vista A - Scala 1:50

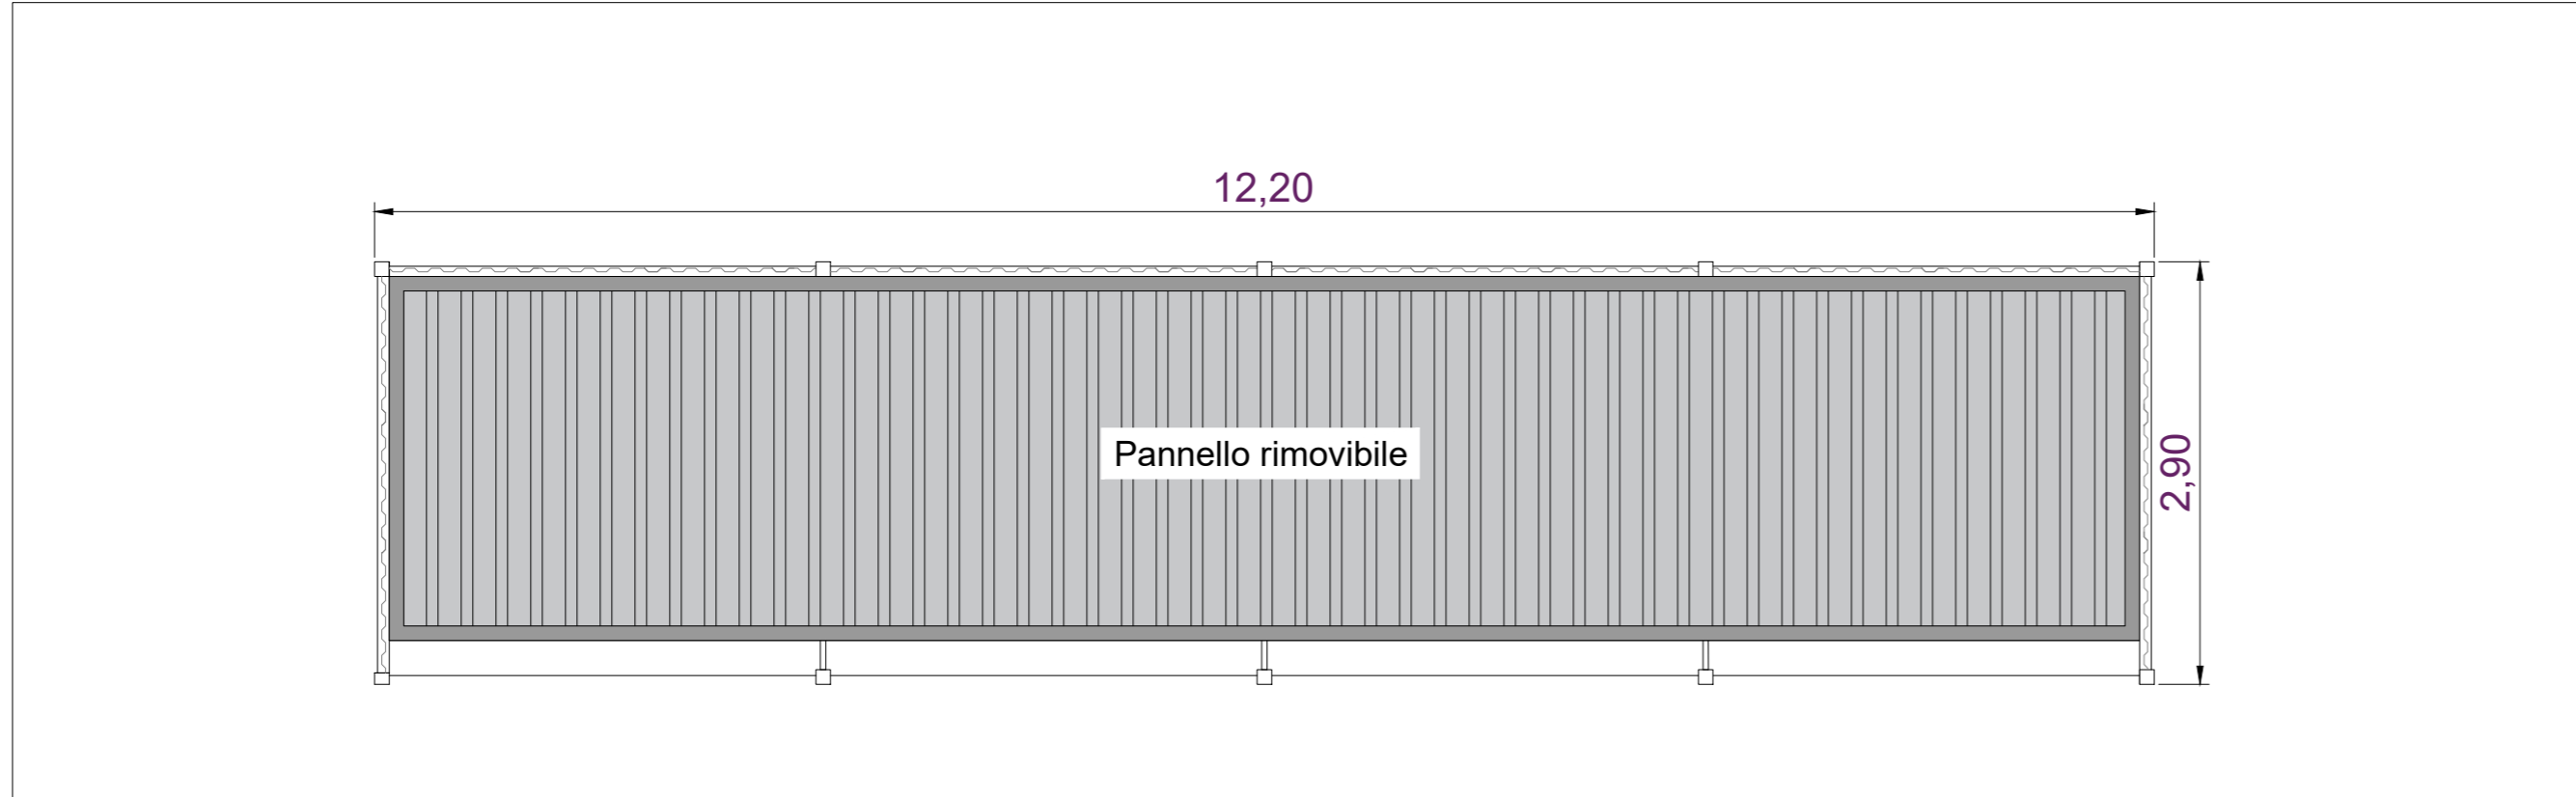

Vista D - Scala 1:50

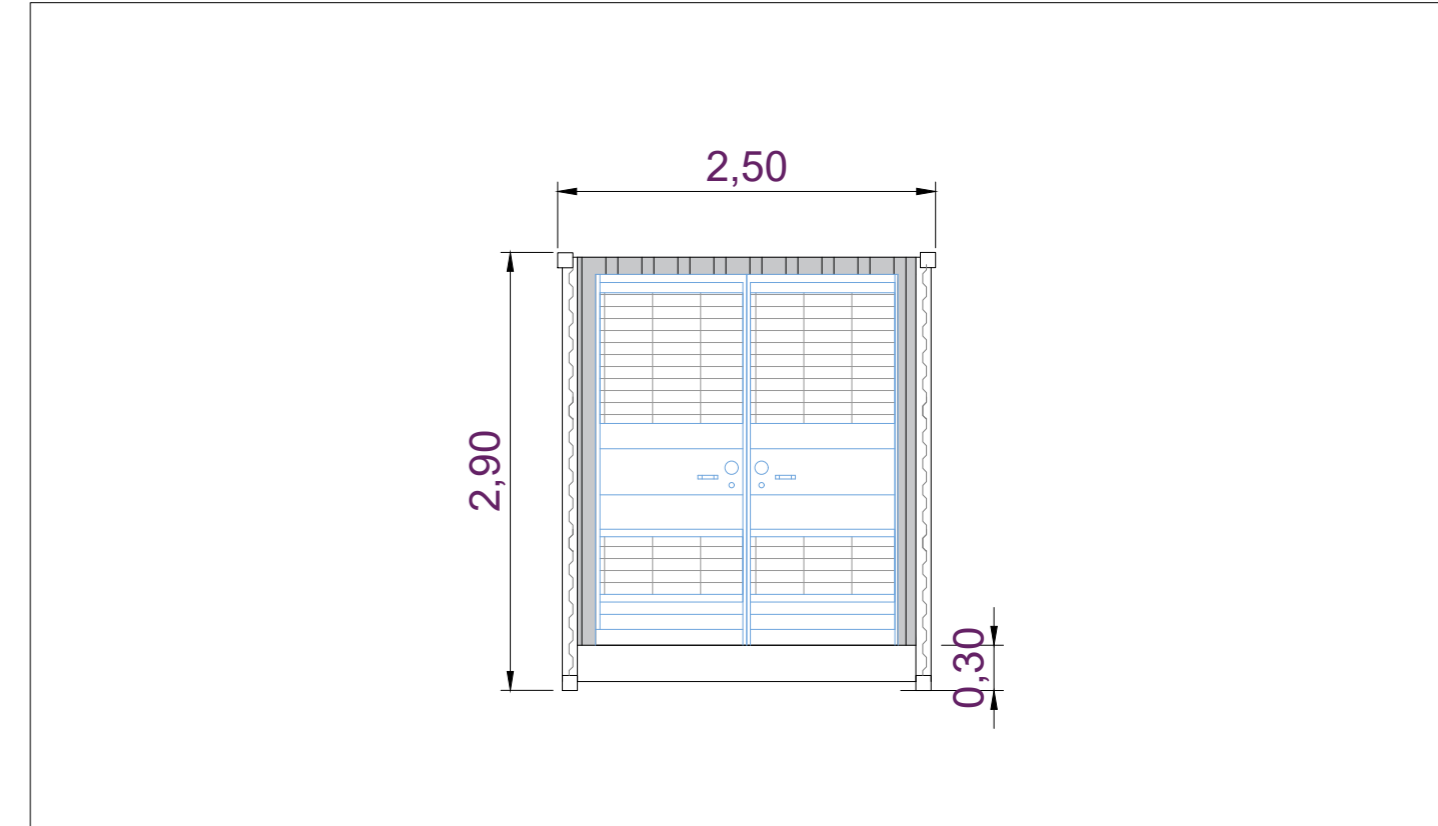

Vista B - Scala 1:50

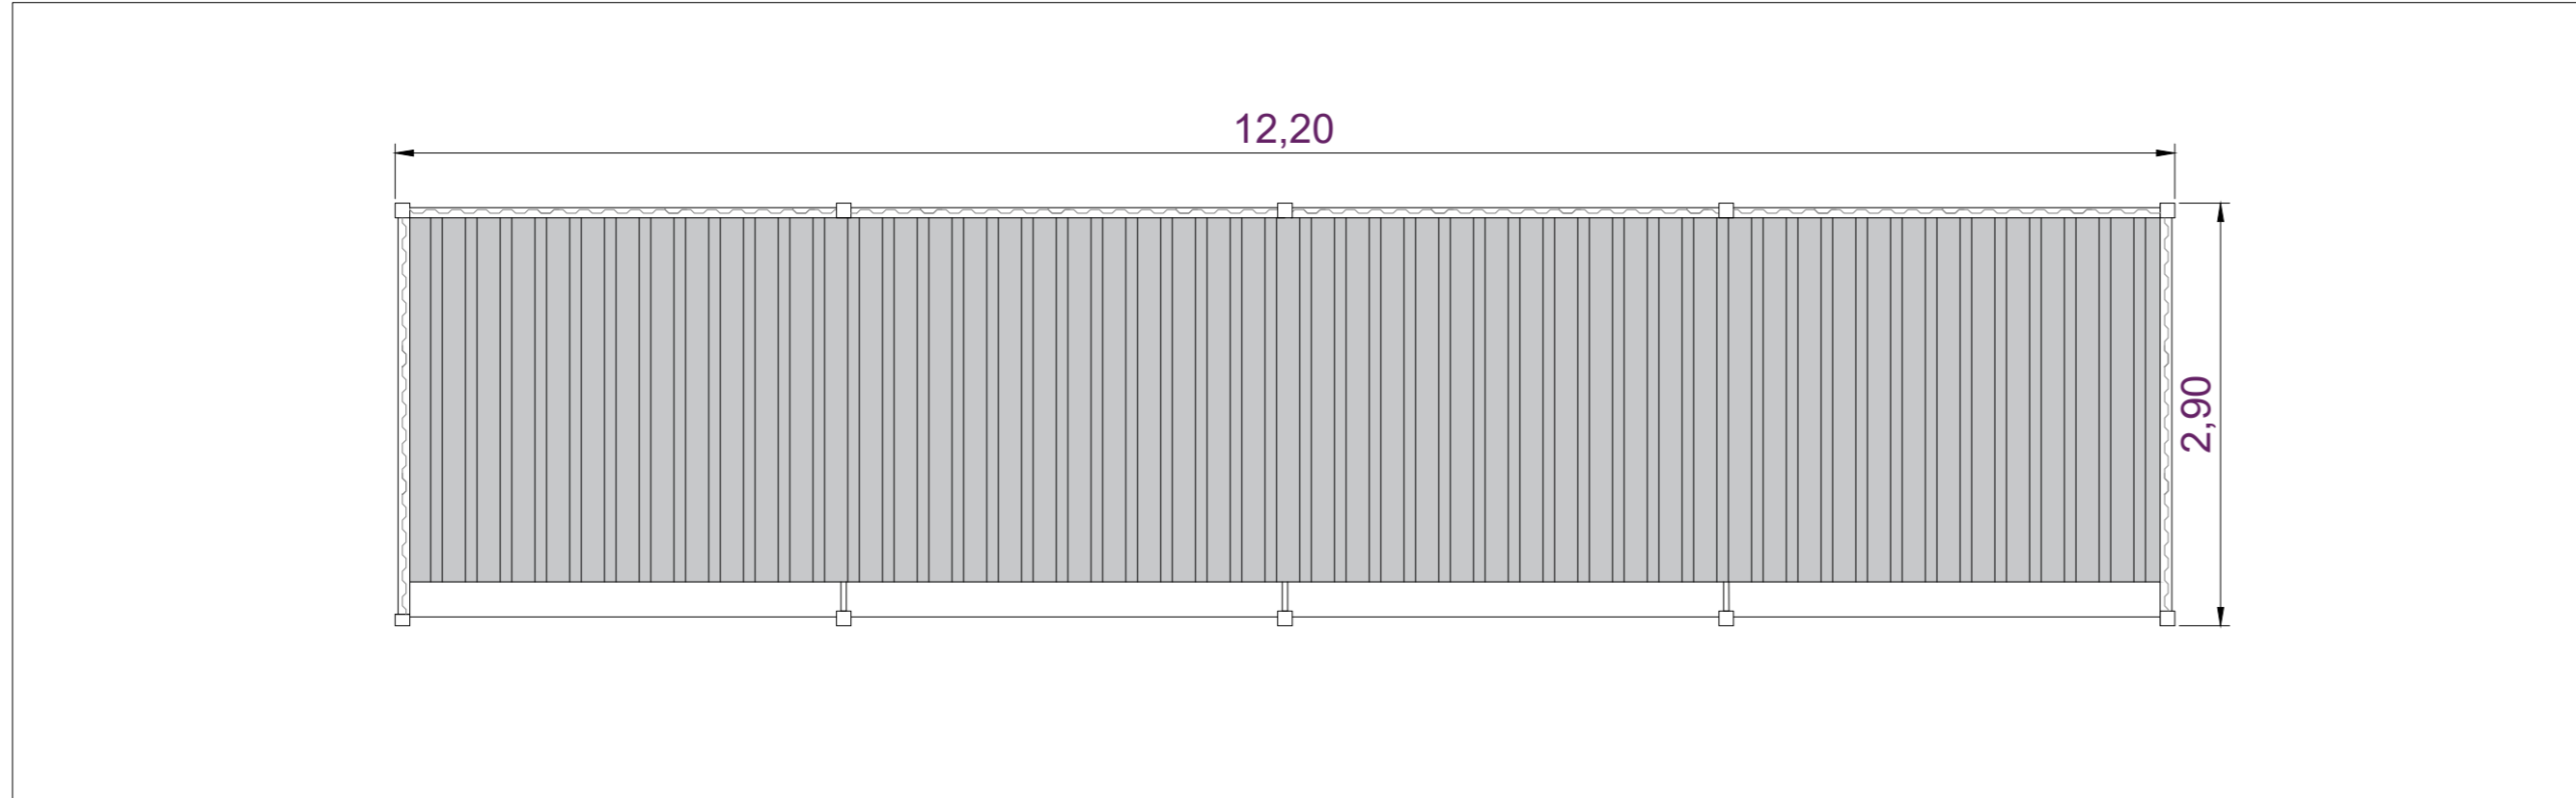

*Daniele Cavallo*



Engineering SCM Ingegneria  
**SCM**  
 INGEGNERIA  
 Signed: Ing Daniele Cavallo  
 Association Number No N° 1220

EDIC.	DATE	DRAWN	CHECKED	REVISED-EDPR	MODIFICATION
A	15/07/2022	R.CAVALLO	D. CAVALLO	S. TIZZONI	PRIMA EMISSIONE PER AU

DATE	SCALE	1:50			SCM Ingegneria Srl CAD Vers.: S Page Vers.: 0	
07/22	DRAWN	CAV	PROGETTO IMPIANTO AGROFOTVOLTAICO "Francavilla F.na" - Impianto di Storage		Name Collection	Page: 01
07/22	CHECKED	CAV	TAV.06 - TIPICO BESS (BATTERY ENERGY STORAGE SYSTEM) Comuni di Francavilla F.na (BR), Grottaglie (TA) e Taranto (TA)		Collection	Cont: TIZ
07/22	REVISED-EDPR	TIZ	Format A2		CAD N°:	Tav.06 - Tipico BES