




Planimetria - Scala 1:50

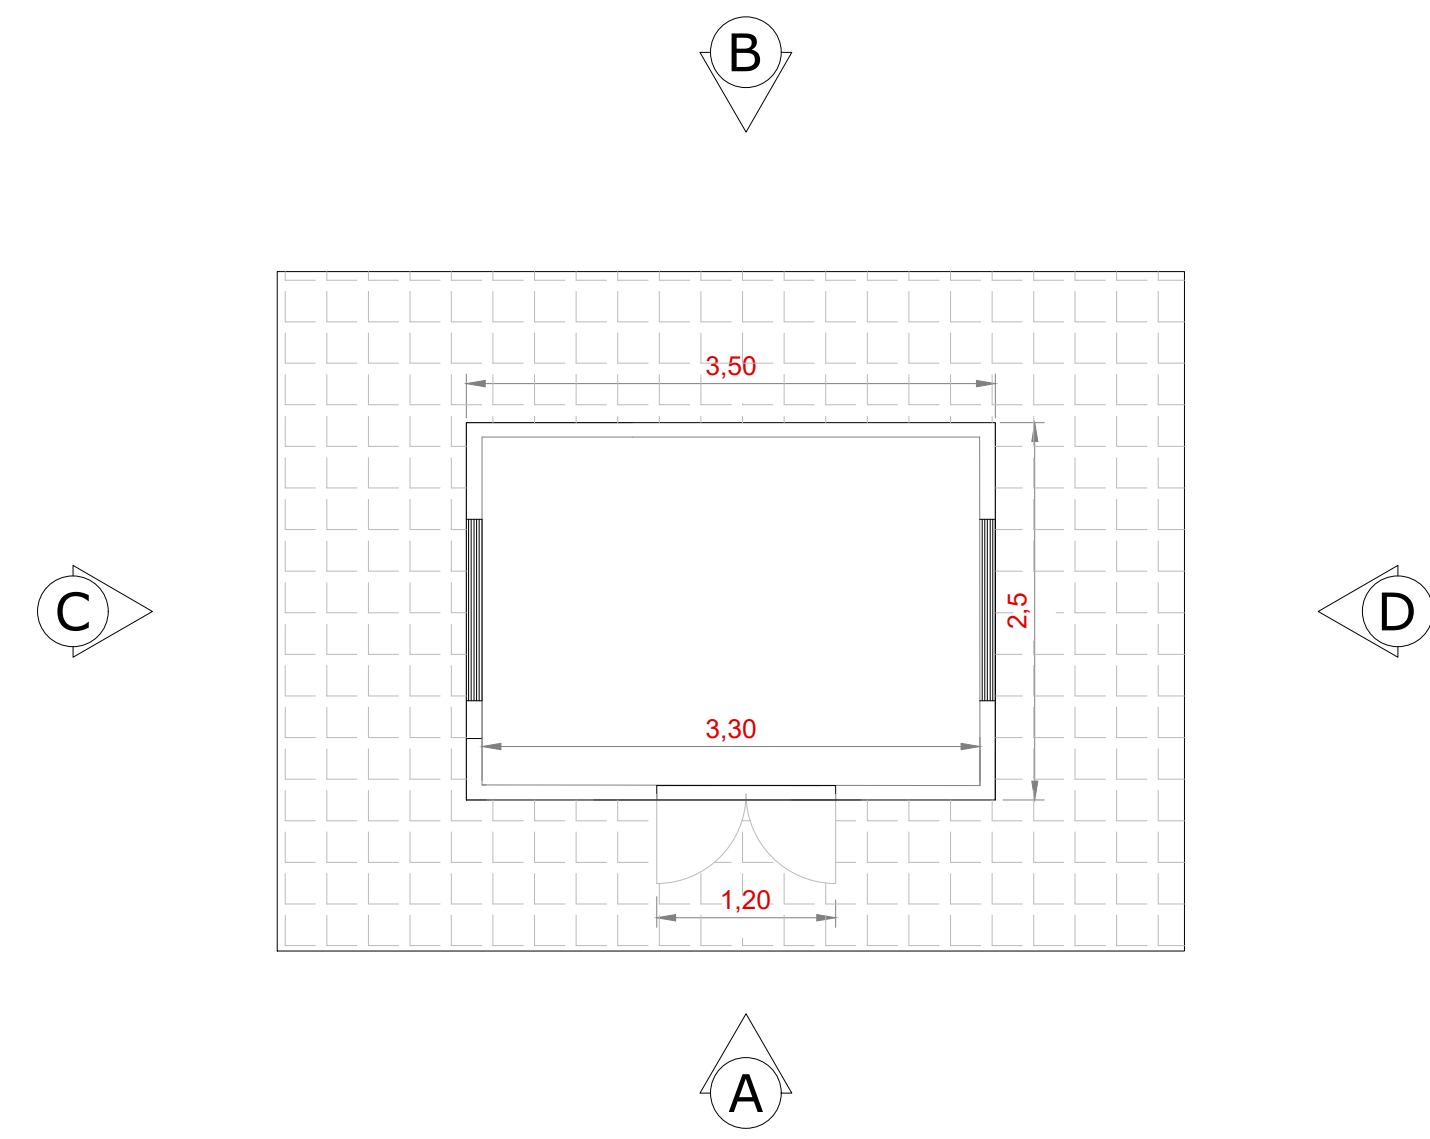


Sezione - Scala 1:50

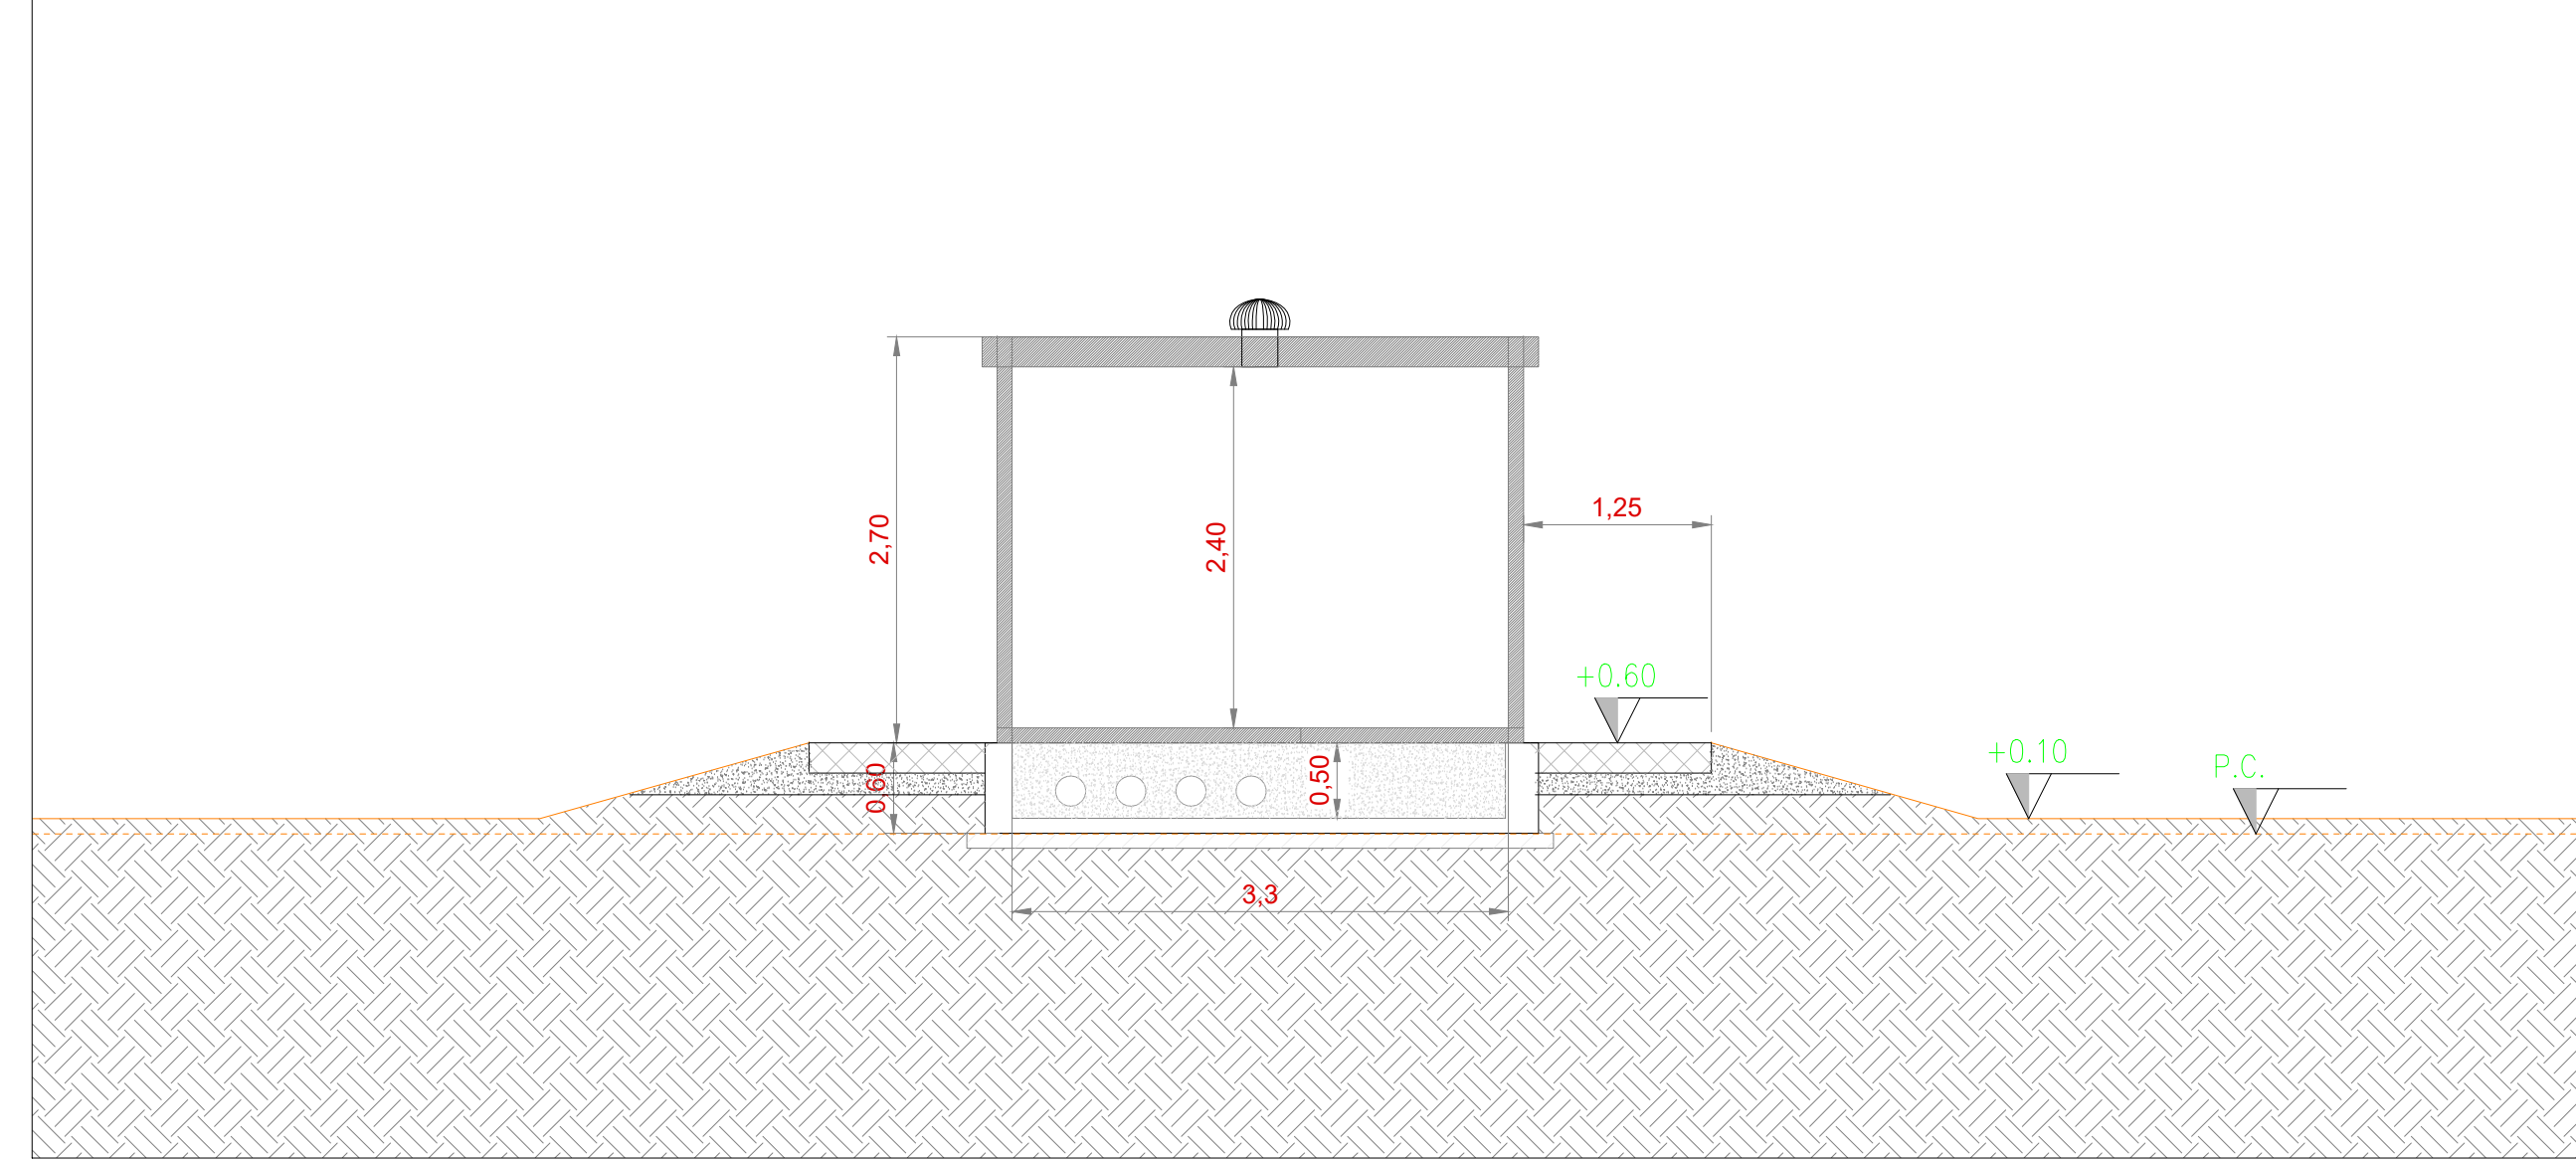


Vista A - Scala 1:50

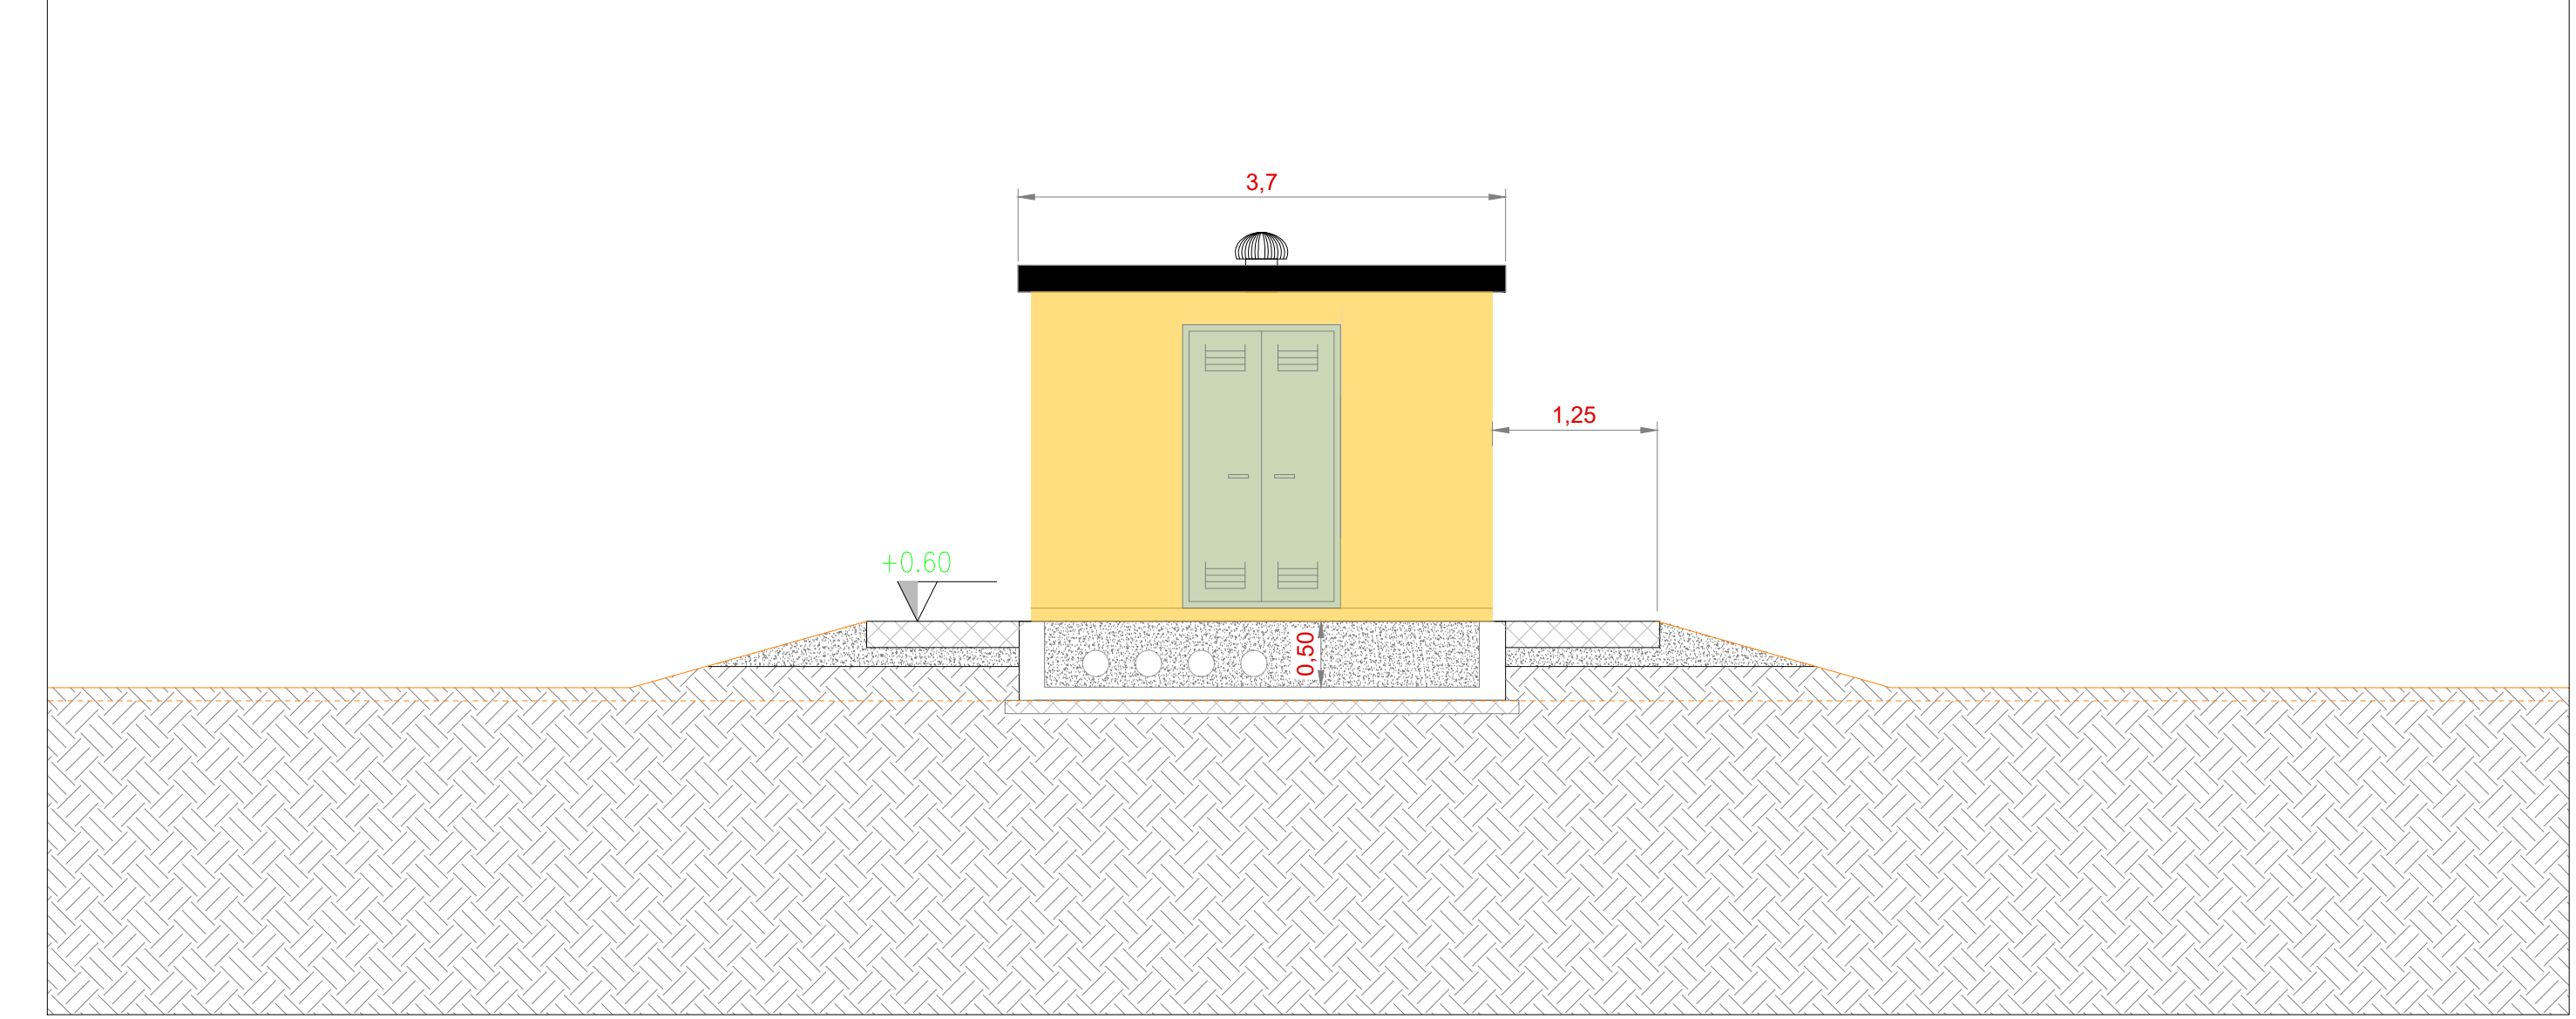


Pianta fondazioni - Scala 1:50

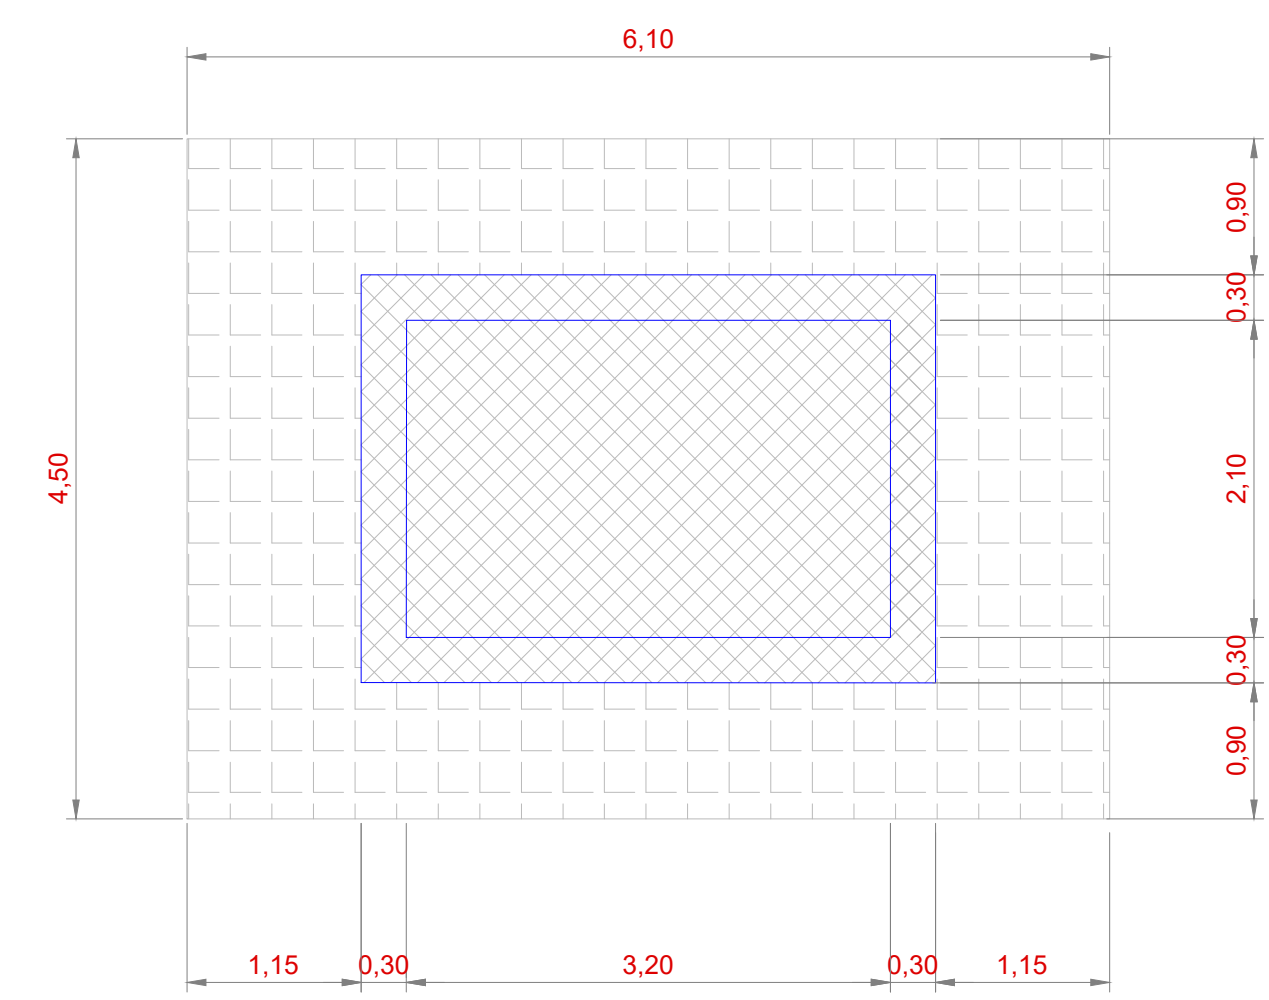


Vista B - Scala 1:50

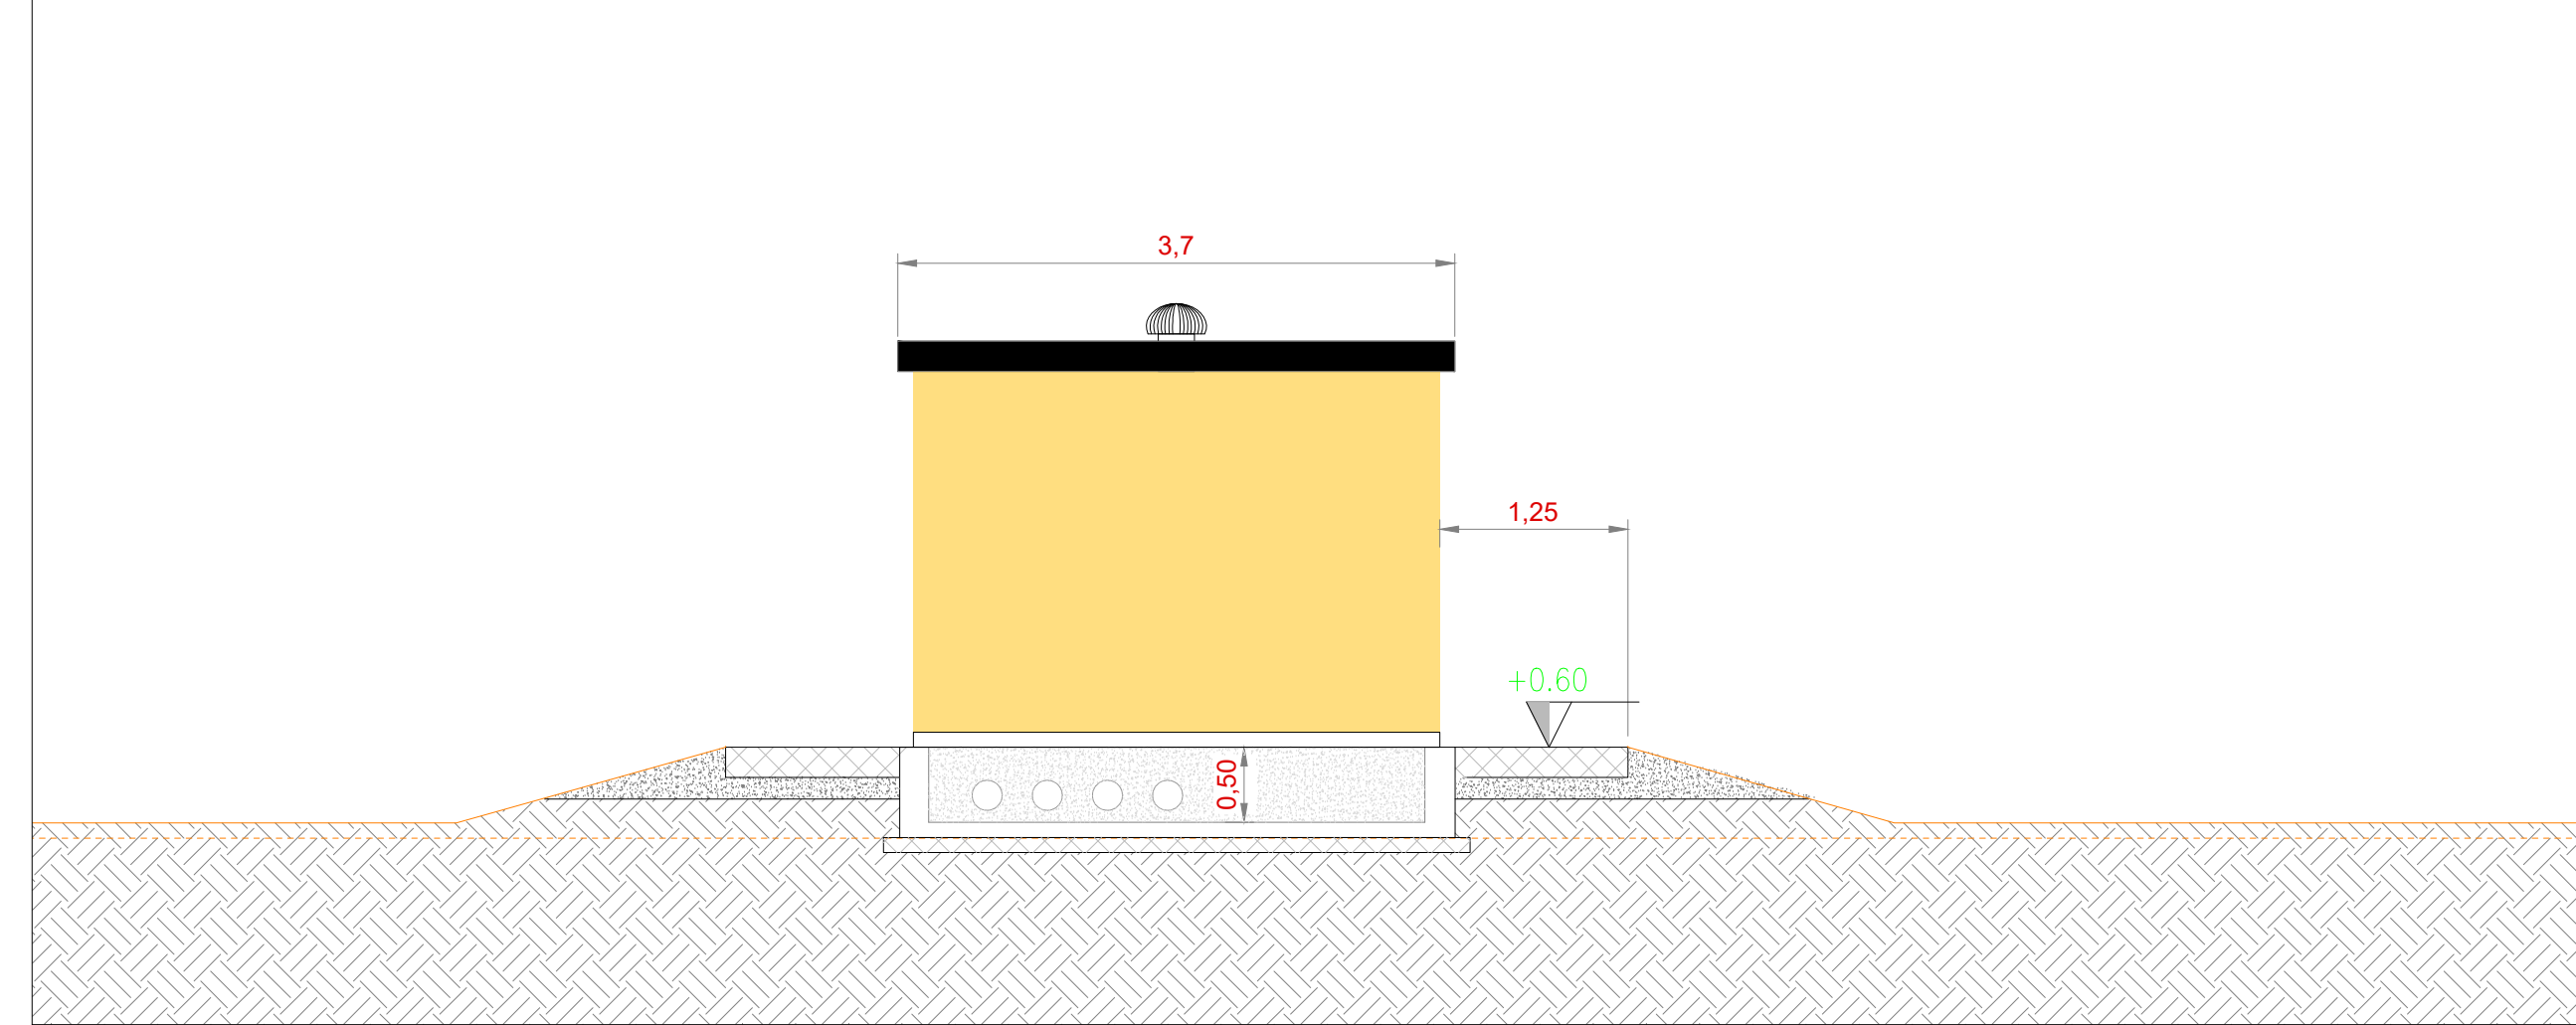


Vista C - Scala 1:50

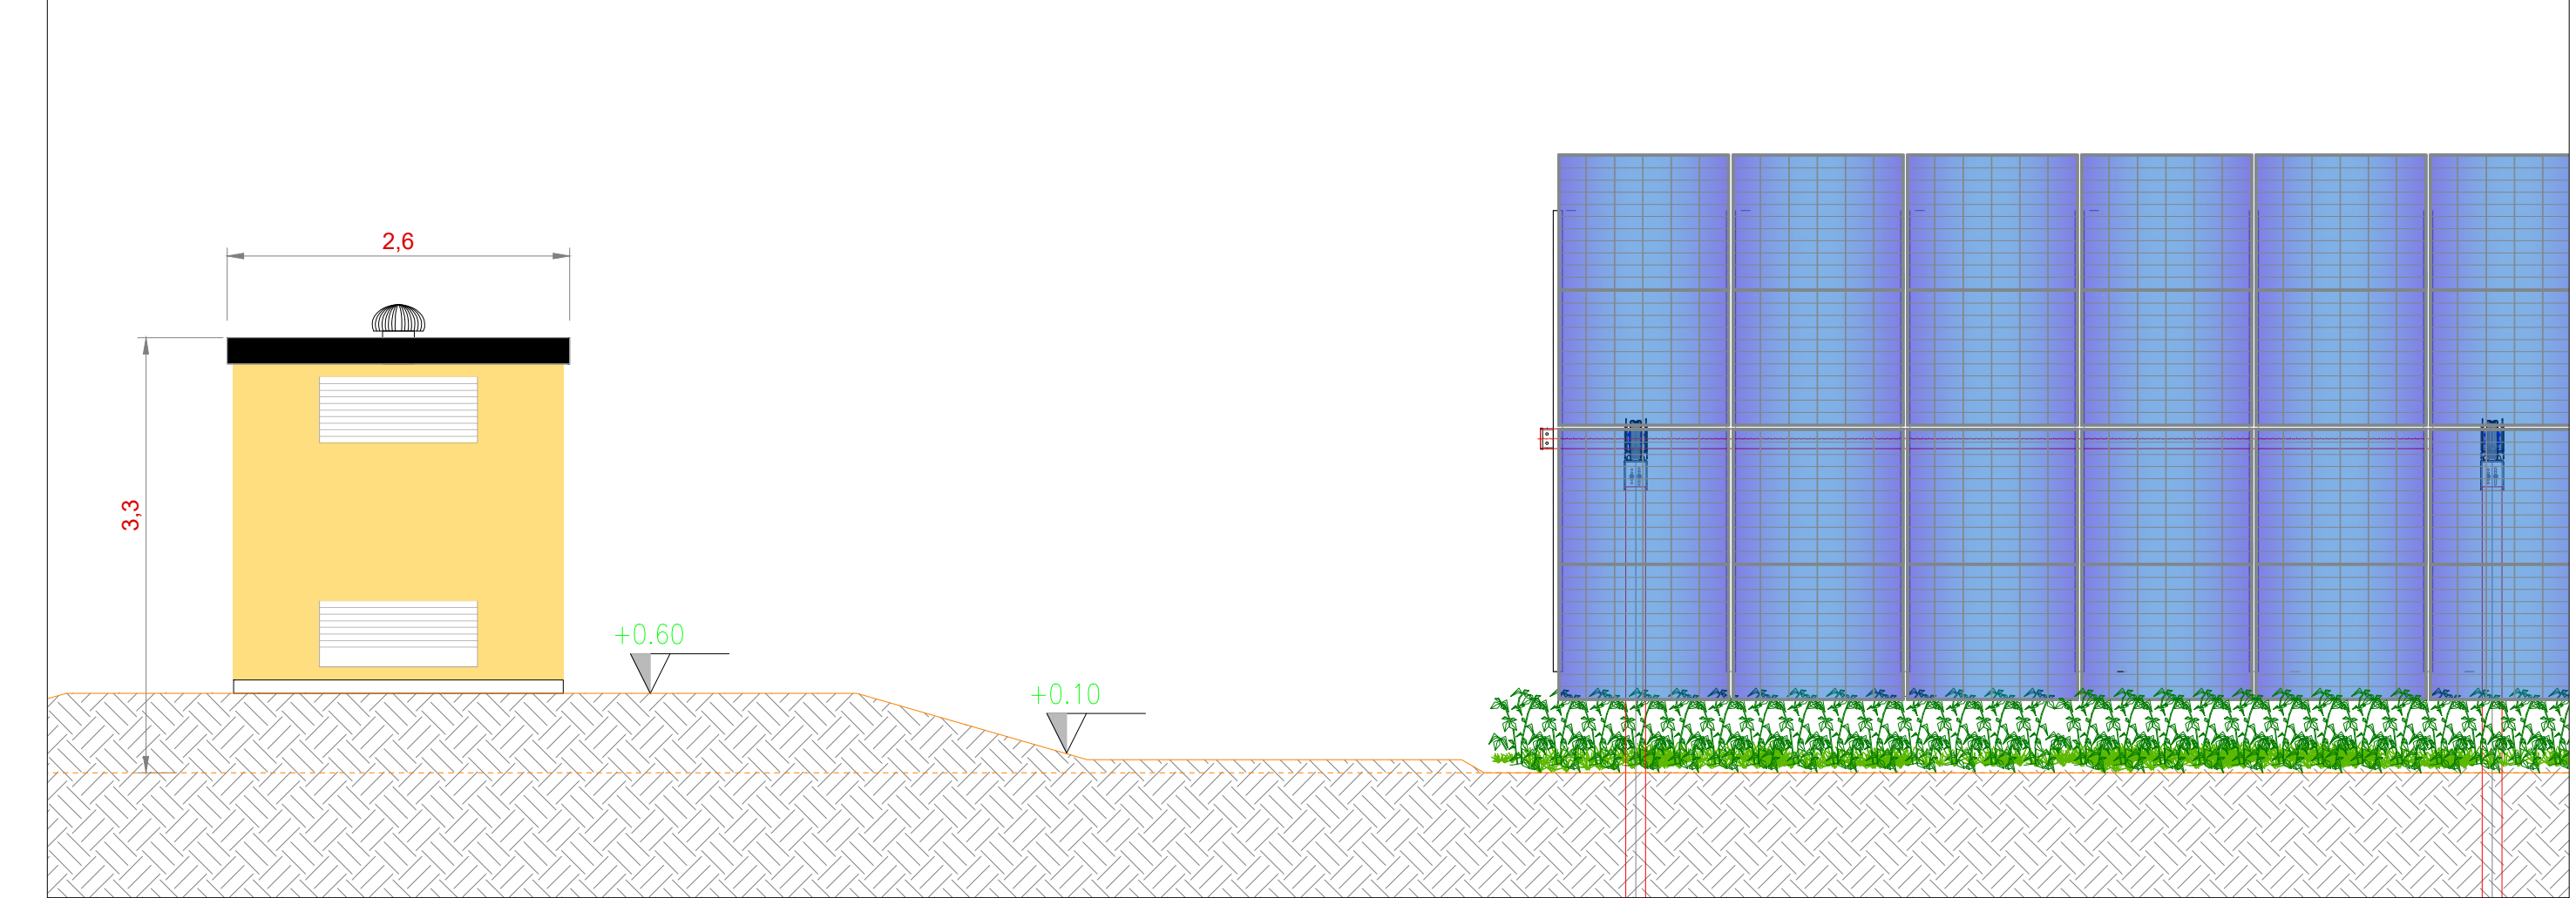


Vista dall'alto - Scala 1:50

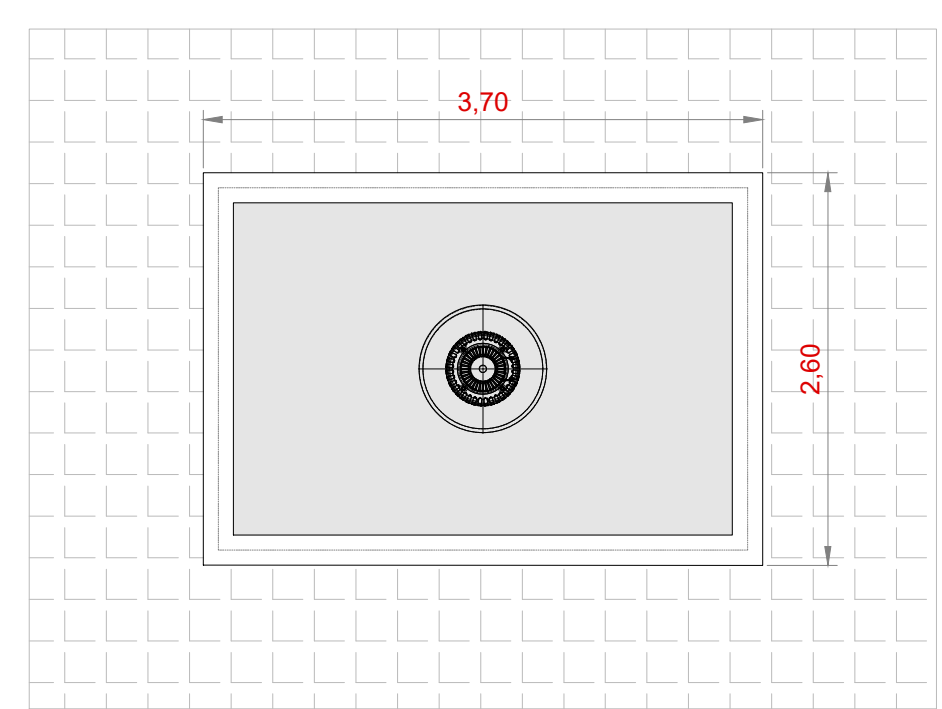


Vista D - Scala 1:50

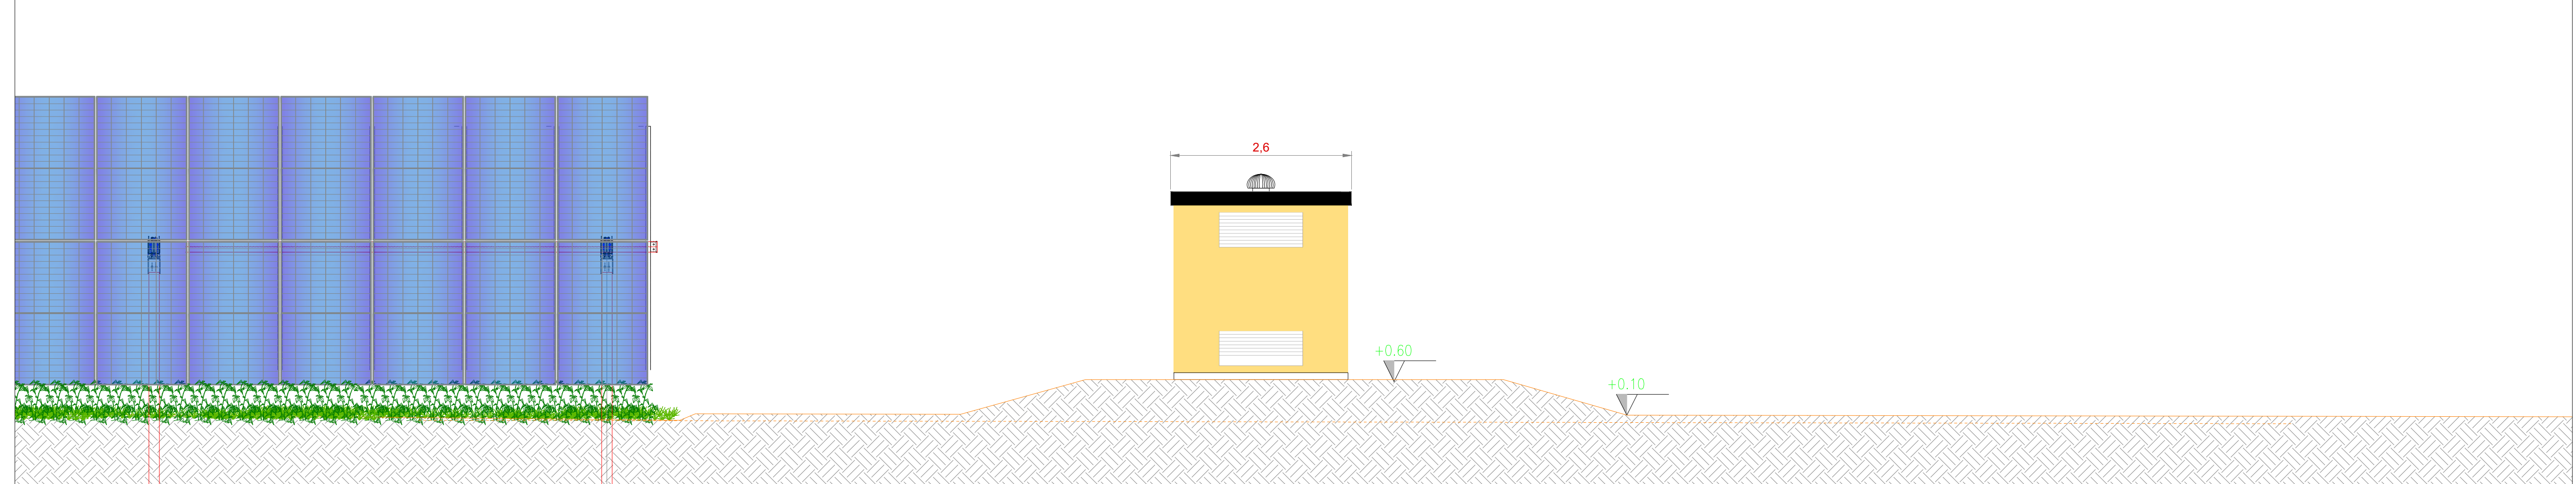

Inquadramento generale - Aree di manovra cabina ausiliaria - Scala 1:200

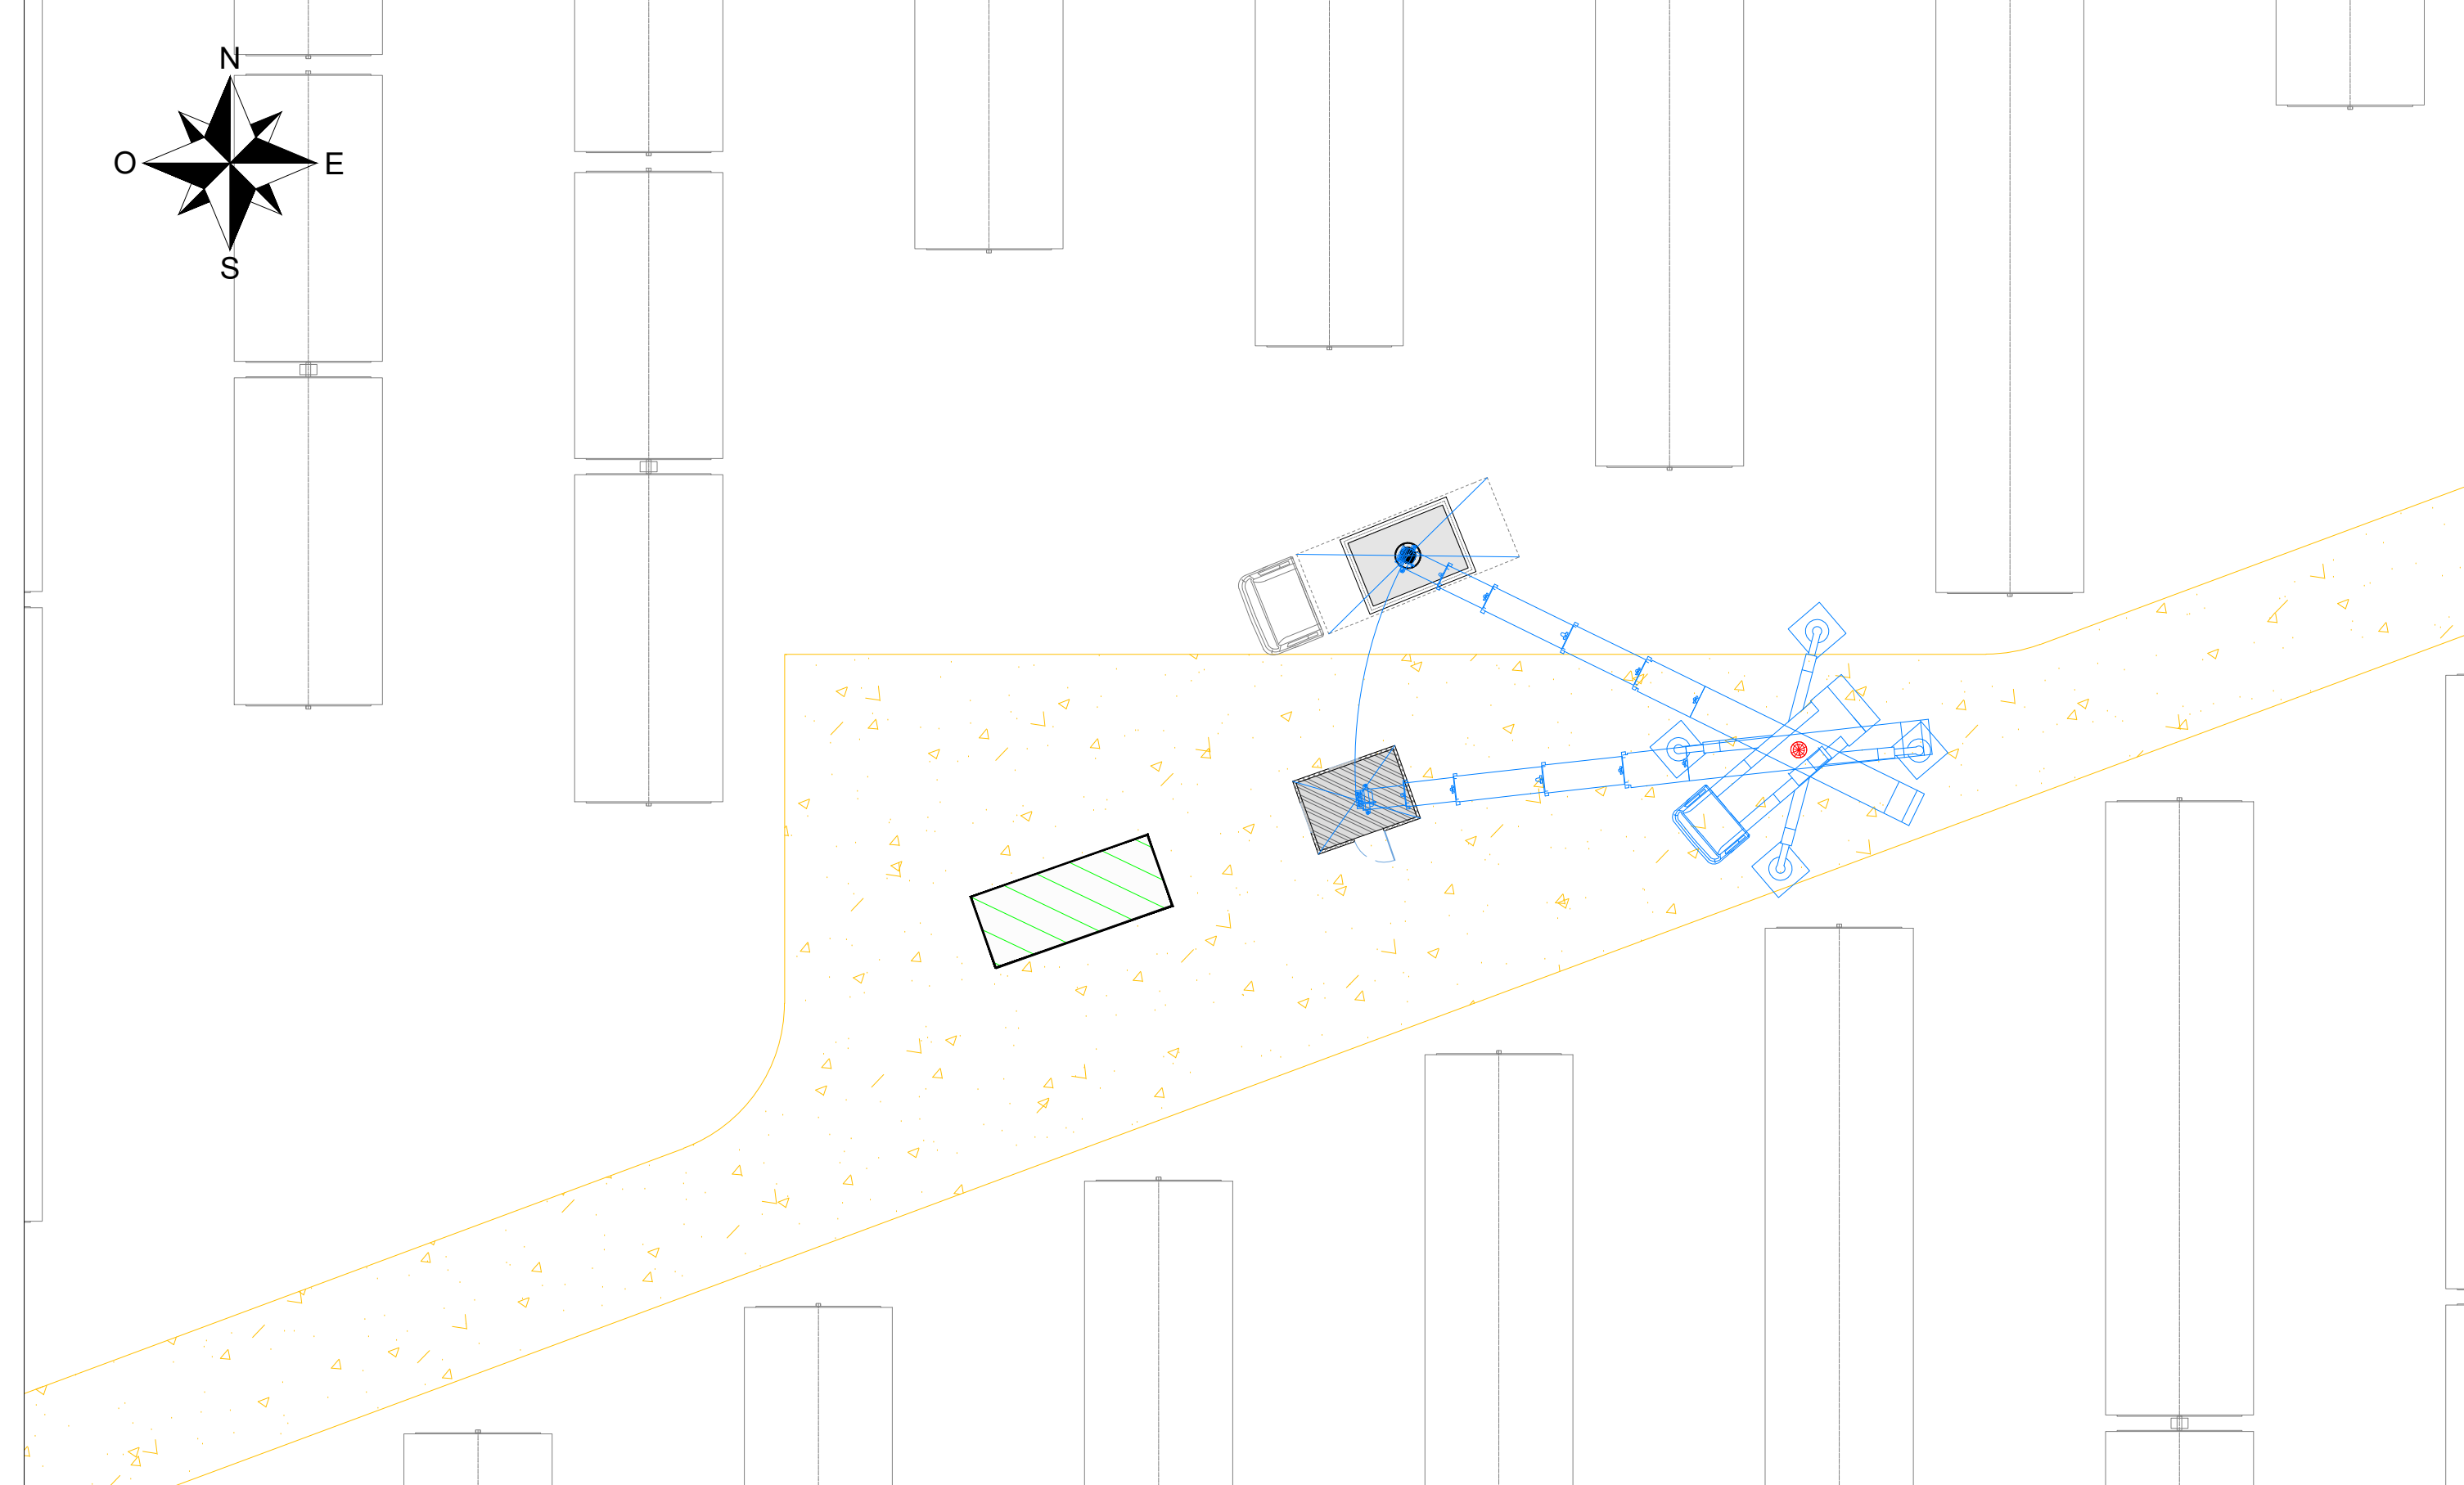

Tipico 3D cabina ausiliaria

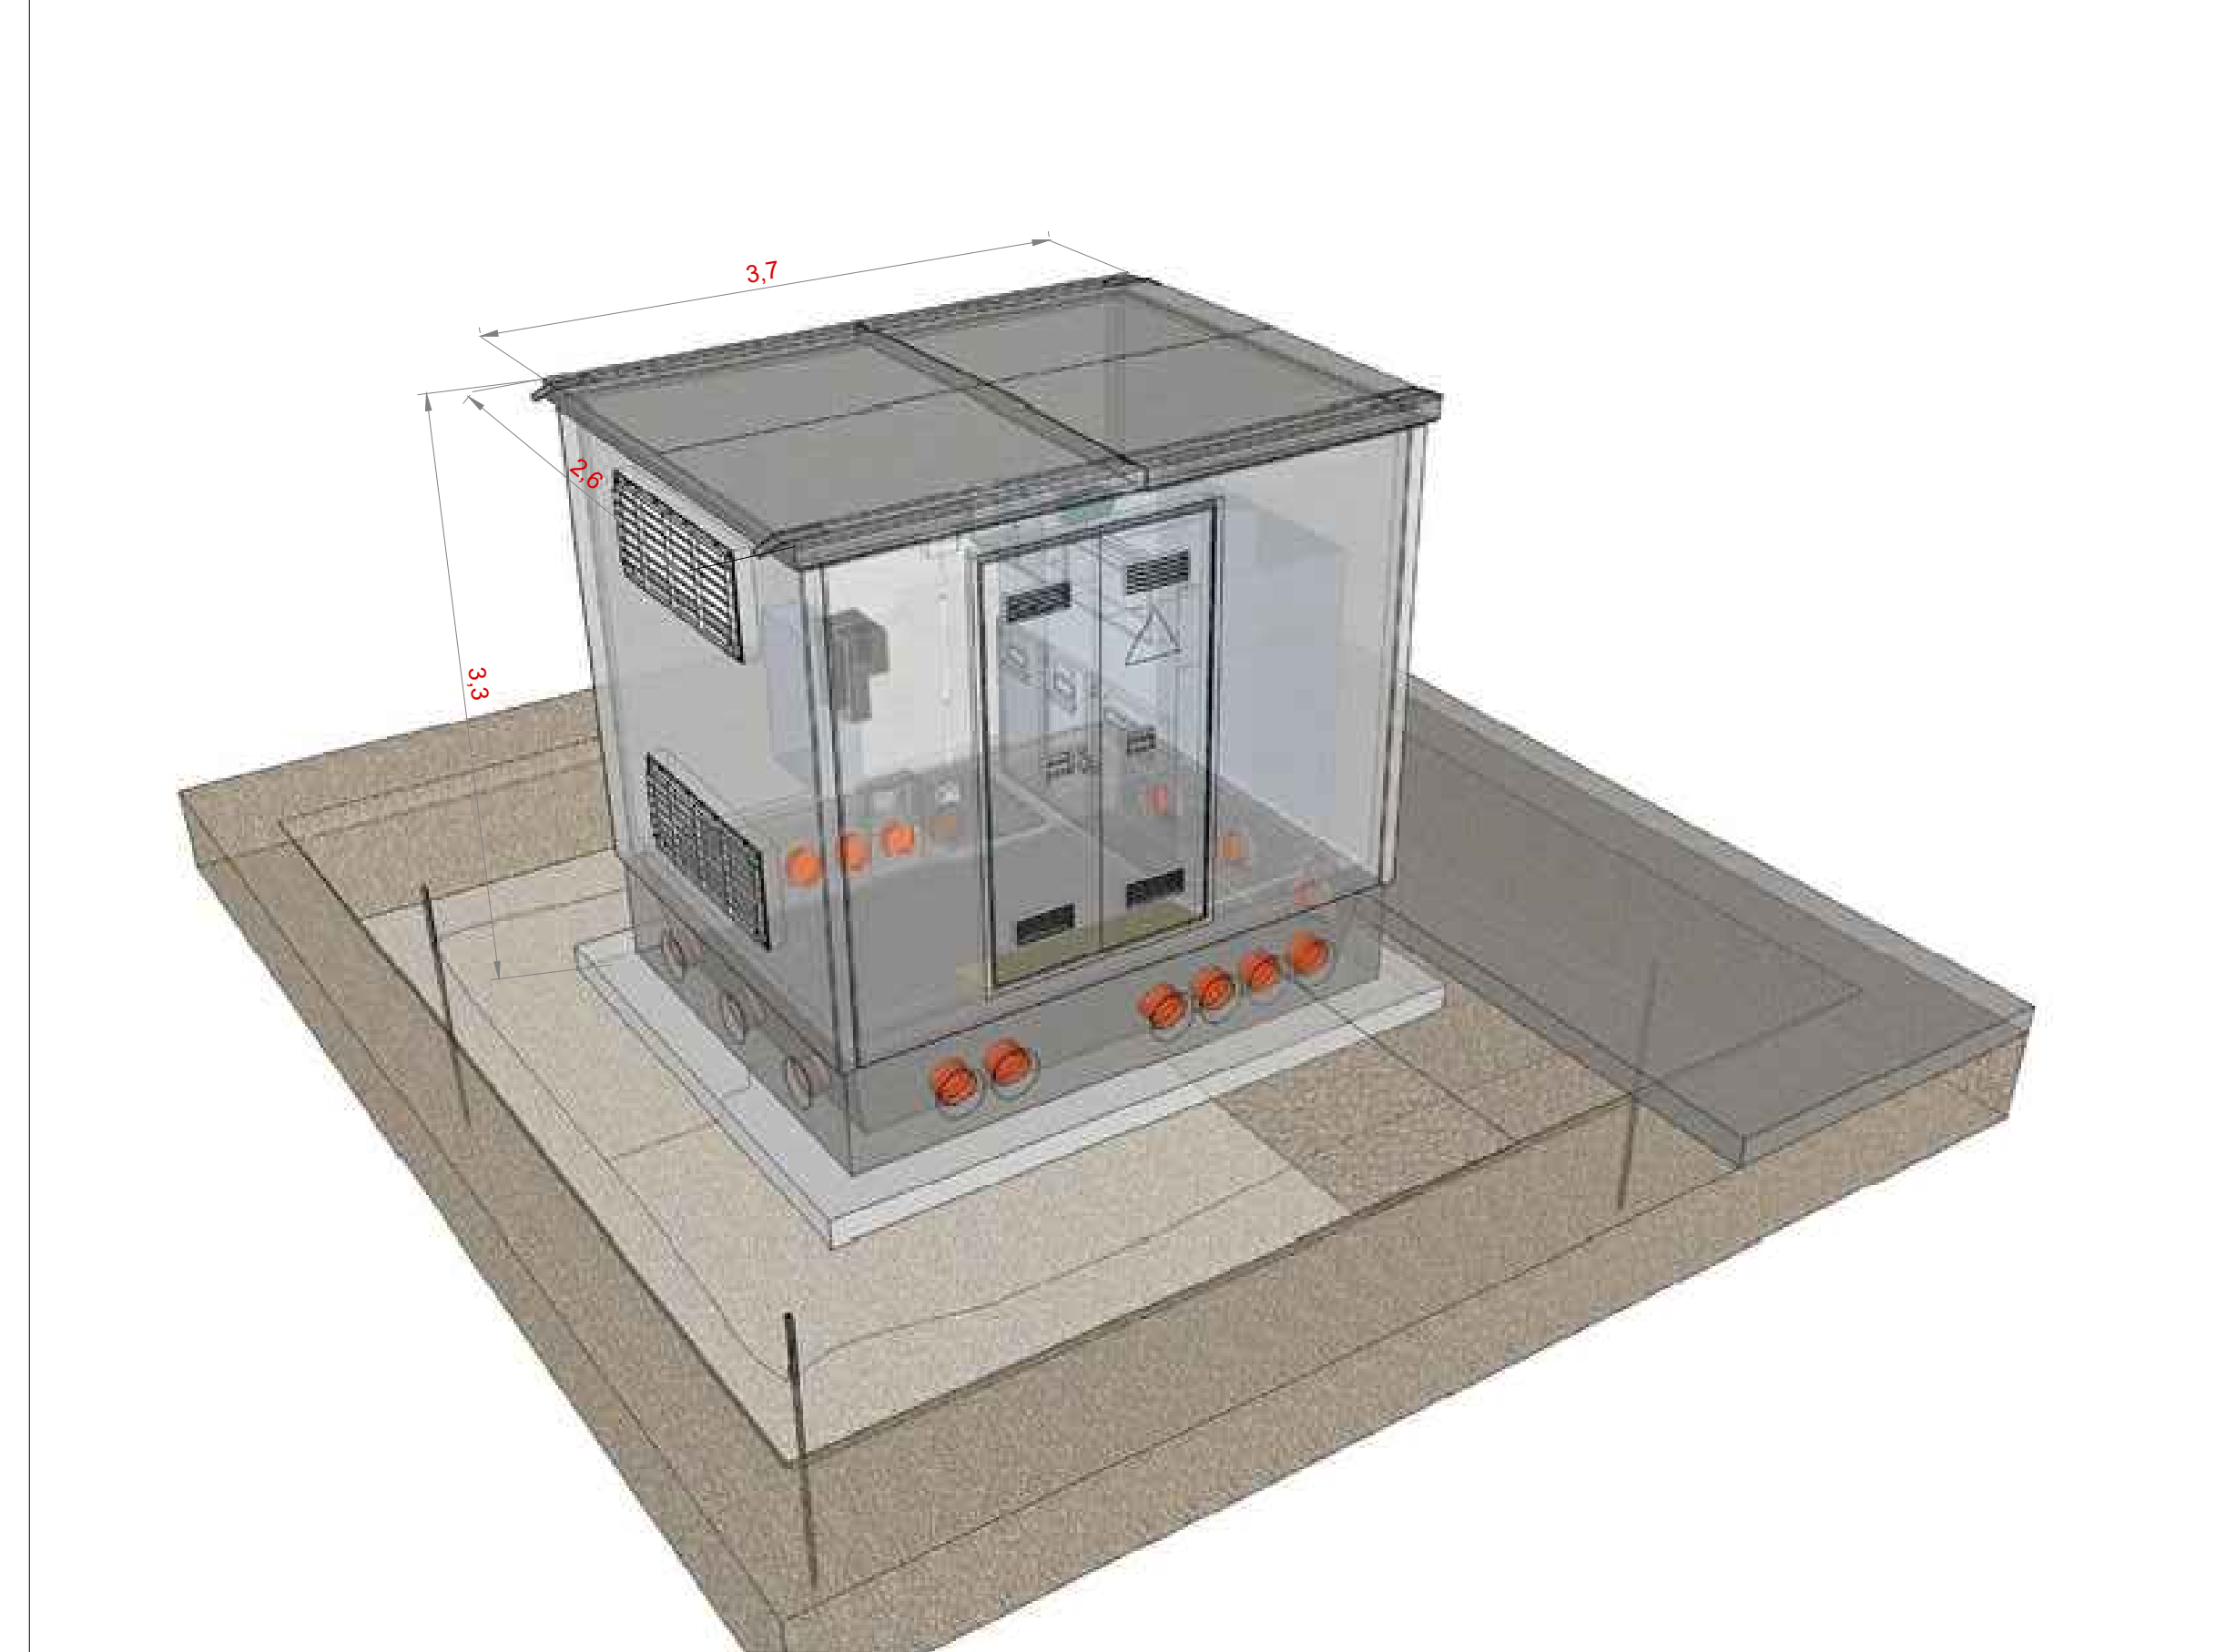

EDIC.	DATE	DRAWN	CHECKED	REVISED-EDPR	MODIFICATION	DATE	SCALE	VARI
A	15/07/2022	D. CAVALLO	D. CAVALLO	S. TIZZONI	PRIMA EMISSIONE PER AU	07/22	DRAWN	CAV
						07/22	CHECKED	CAV
						07/22	REVISED-EDPR	TIZ
							Forma AD	

PROGETTO IMPIANTO AGADIFOTVOLTAGICO "Francavilla F.aa"		SCM Ingegneria Srl	
TAV 27 - TIPOC3 CABINA AUSILIARIA		Page: 01	
Comuni di Francavilla F.aa (BR), Grottaglie (TA) e Taranto (TA)		Cont.: 10	
CAD: TAV27 - Tipico cabi		1220	