


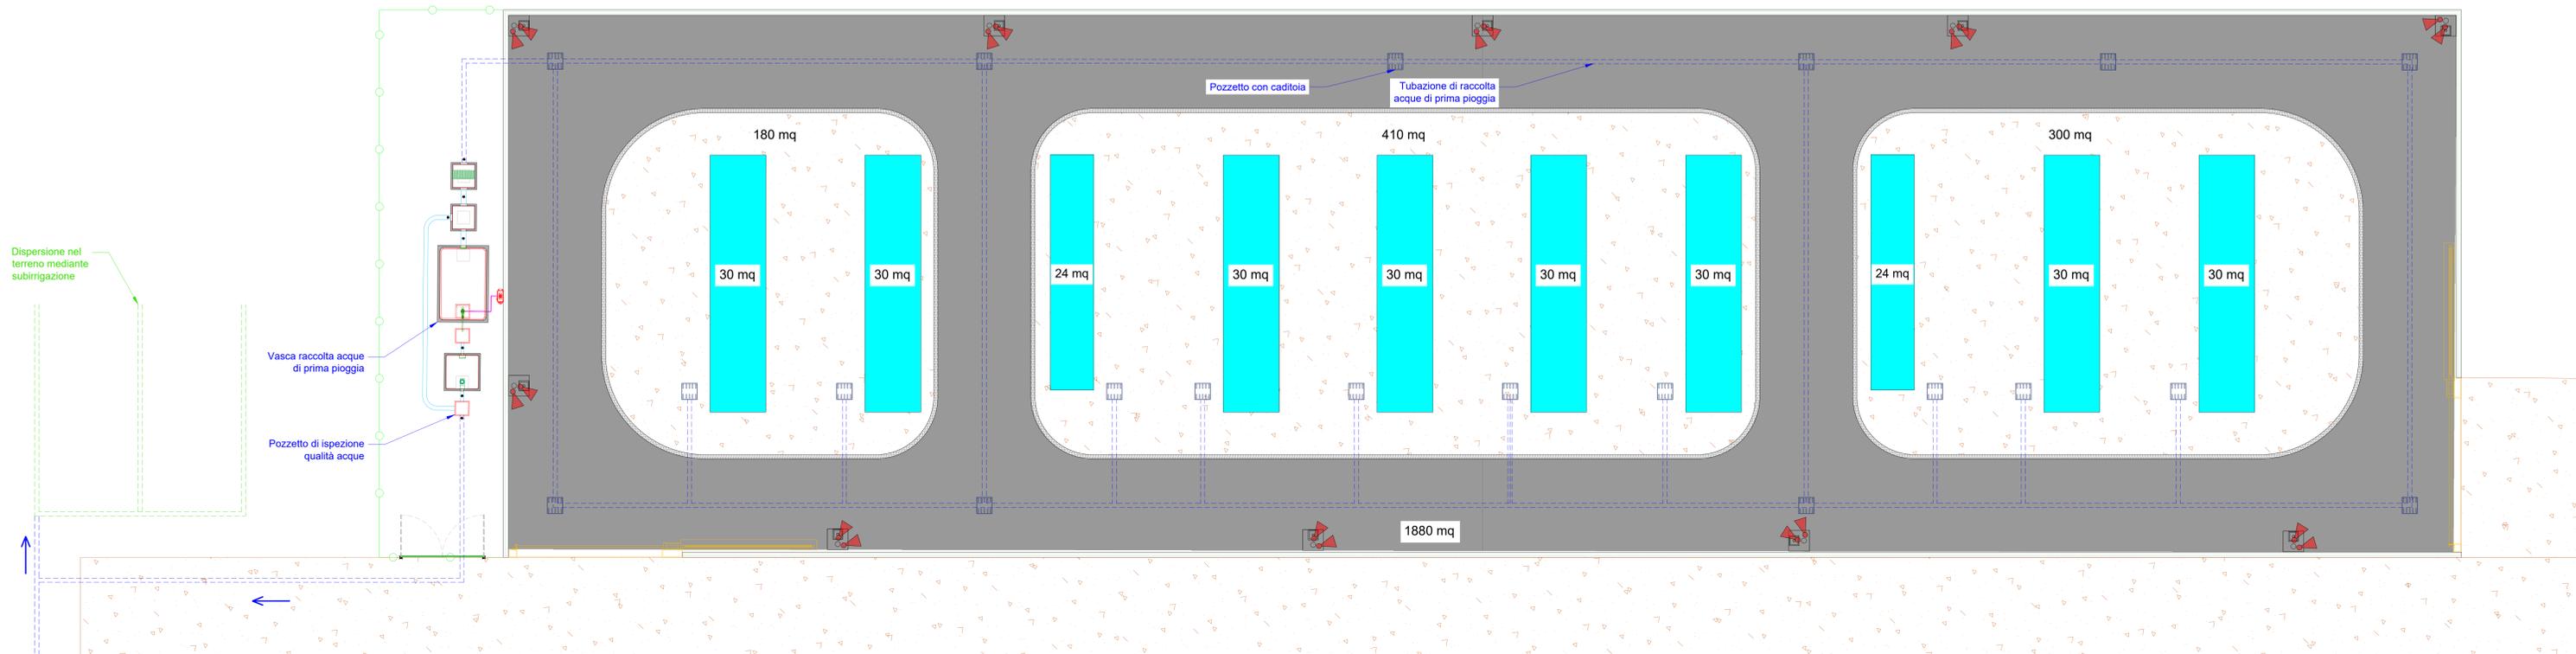


**LEGENDA**

	Stazioni altri produttori
	Stazione Utente EDP 150/30kV
	Area pavimentata interna - Acque confluiscono in vasca prima pioggia
	Coperture edifici - Acque confluiscono in vasca prima pioggia
	Arete interne stazioni non pavimentate (ghiaia e/o aree a verde)



Vasca di trattamento acque di prima pioggia - Impianto di Storage - Scala 1:50

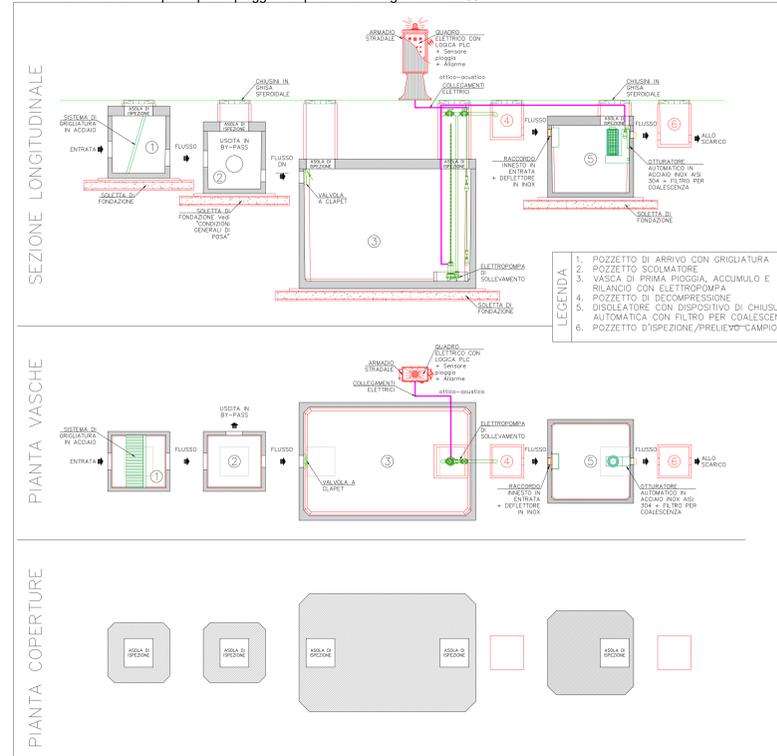

REV.	DATE	SCALE	Varie	DATE	SCALE	Varie
B						
C						
A	15/07/2022					

EDIC	DATE	DRAWN	CHECKED	REVISOR	EDIPR	MODIFICATION
		R. CAVALLIO	D. CAVALLIO	S. TIZZONI		

CDI Vers.	Nome collezione	Page	CDI Mod.
1	PROGETTO IMPIANTO SUBIRRIGAZIONE/STAZIONE UTENTE/STAZIONE DI STORAGE	01	