Planimetria impianto di trattamento prima pioggia - Stallo Condiviso - Scala 1:100

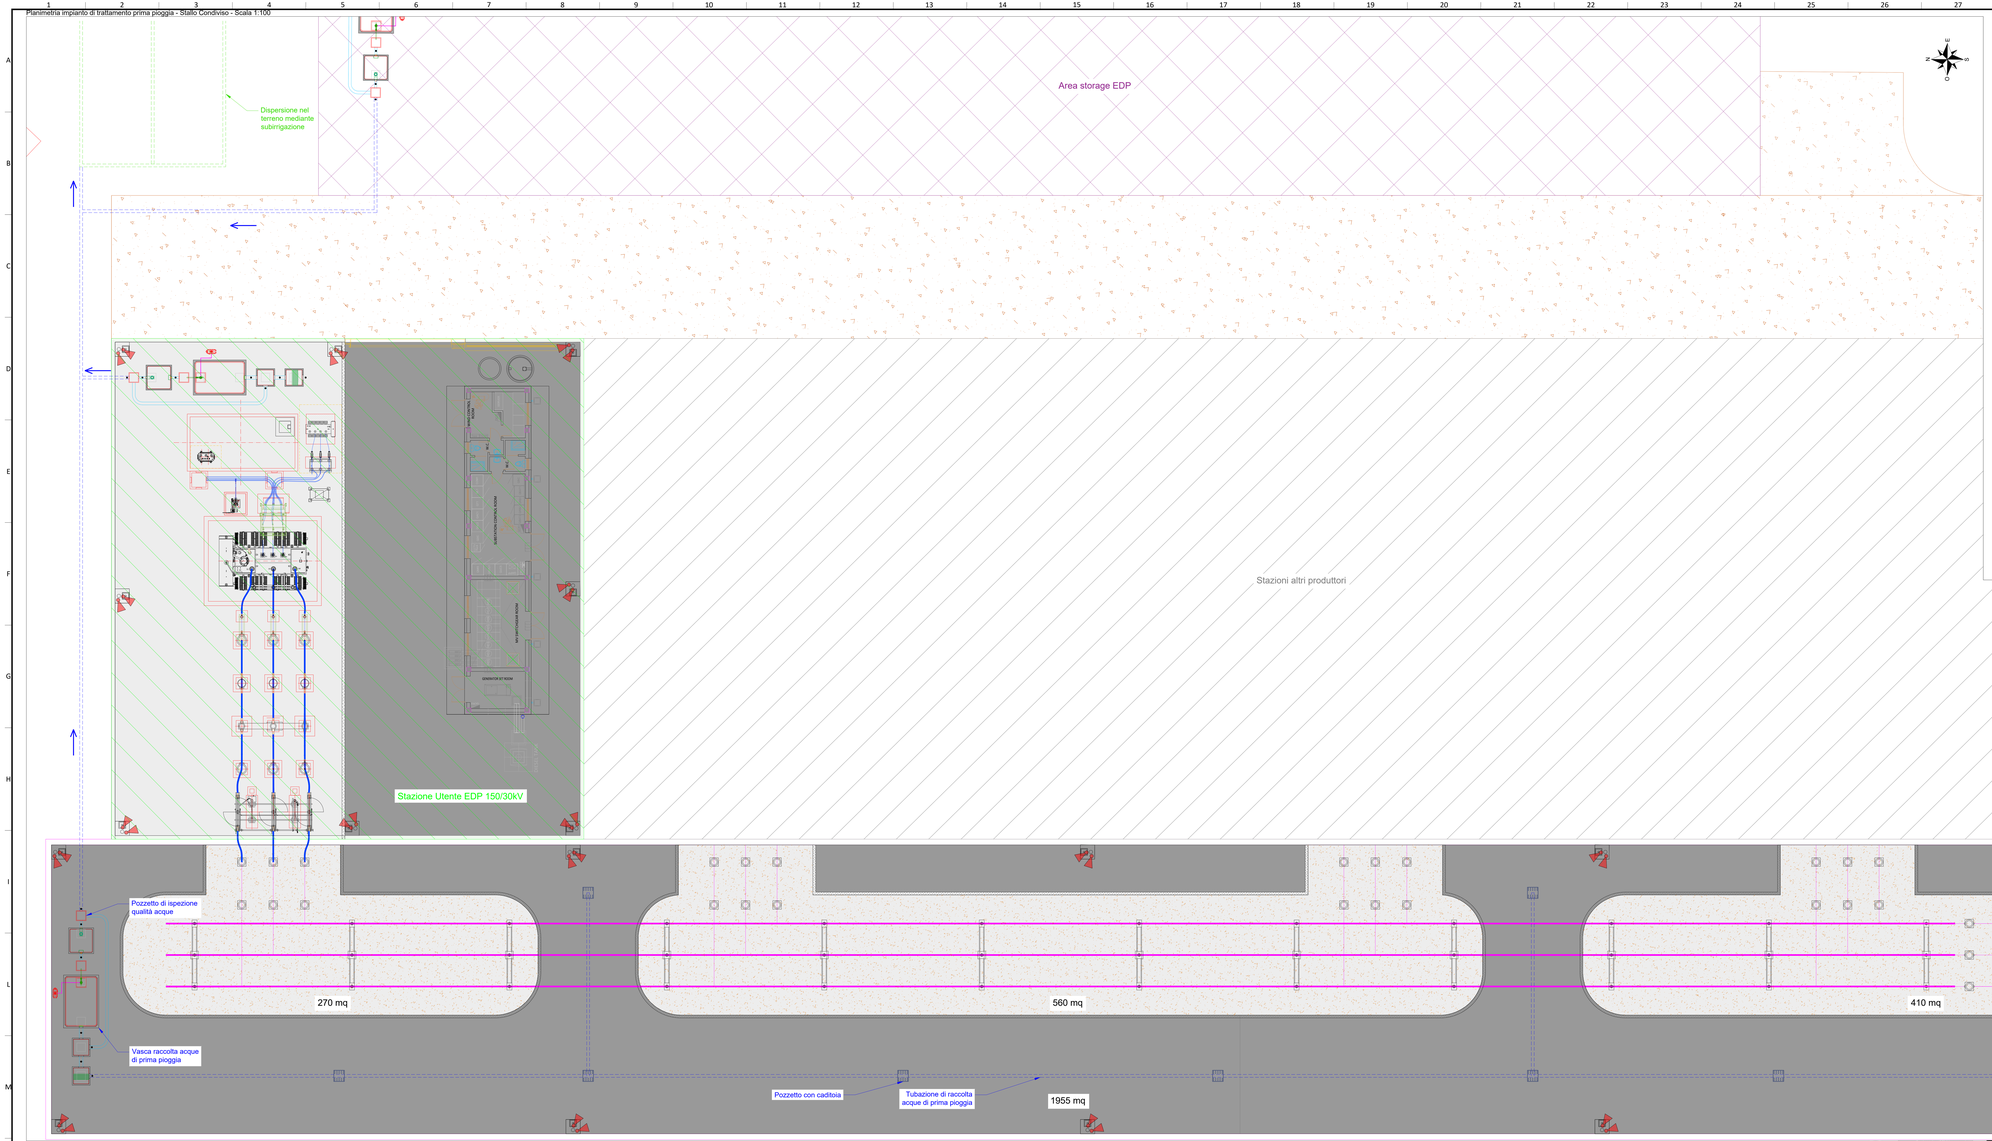

Vasca di trattamento acque di prima pioggia - Stallo Condiviso - Scala 1:50

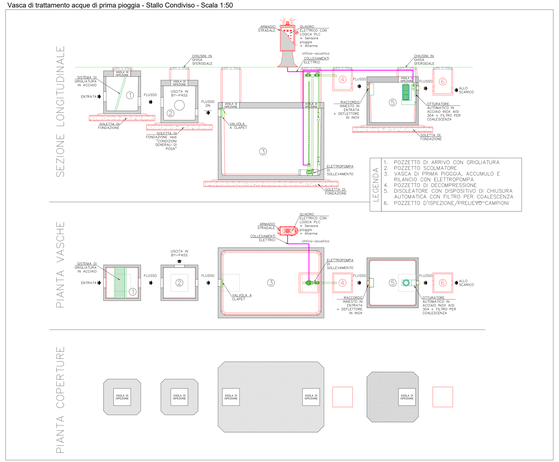

LEGENDA

- Stazioni altri produttori
- Area storage EDP
- Stazione Utente EDP 150/30kV
- Area pavimentata interna - Acque confluiscono in vasca prima pioggia
- Coperture edifici - Acque confluiscono in vasca prima pioggia
- Aree interne stazioni non pavimentate (ghiaia e/o aree a verde)

D									
C							10/12	DRAWN	CAD
B							05/12	CHECKED	CAD
A	15/01/2013	R.CAVALLO	D. CAVALLO	L. TIZZONI	PRIMA EMISSIONE PER AU		05/12	REVISED EDPR	TG
ISSK	DATE	DRAWN	CHECKED	REVISED EDPR	MODIFICATION				

Engineering SCM Ingegneria

Signed, Ing Daniele Cavallo
Attestation Number No 93 1232

Format ISO/A0

DATE | SCALE | TITLE

PROGETTO IMPIANTO AGROFOTOVOLTAICO "Francavilla 1 srl" - Impianto di Utenza

Via Sp. A.Adelfia km 6+500 S.P.Francavilla Fontana - Erchie (Comune Francavilla F.na (BR), Grottaglie (TA) e Taranto (TA)

Collection

Name collection

Page: 01
Count: 01

SCM Ingegneria Srl

CAD file: | Page title: A

CAD N° - Tav. Ediz - Planimetri