


Vasca di trattamento acque di prima pioggia - Stazione Utente - Scala 1:50

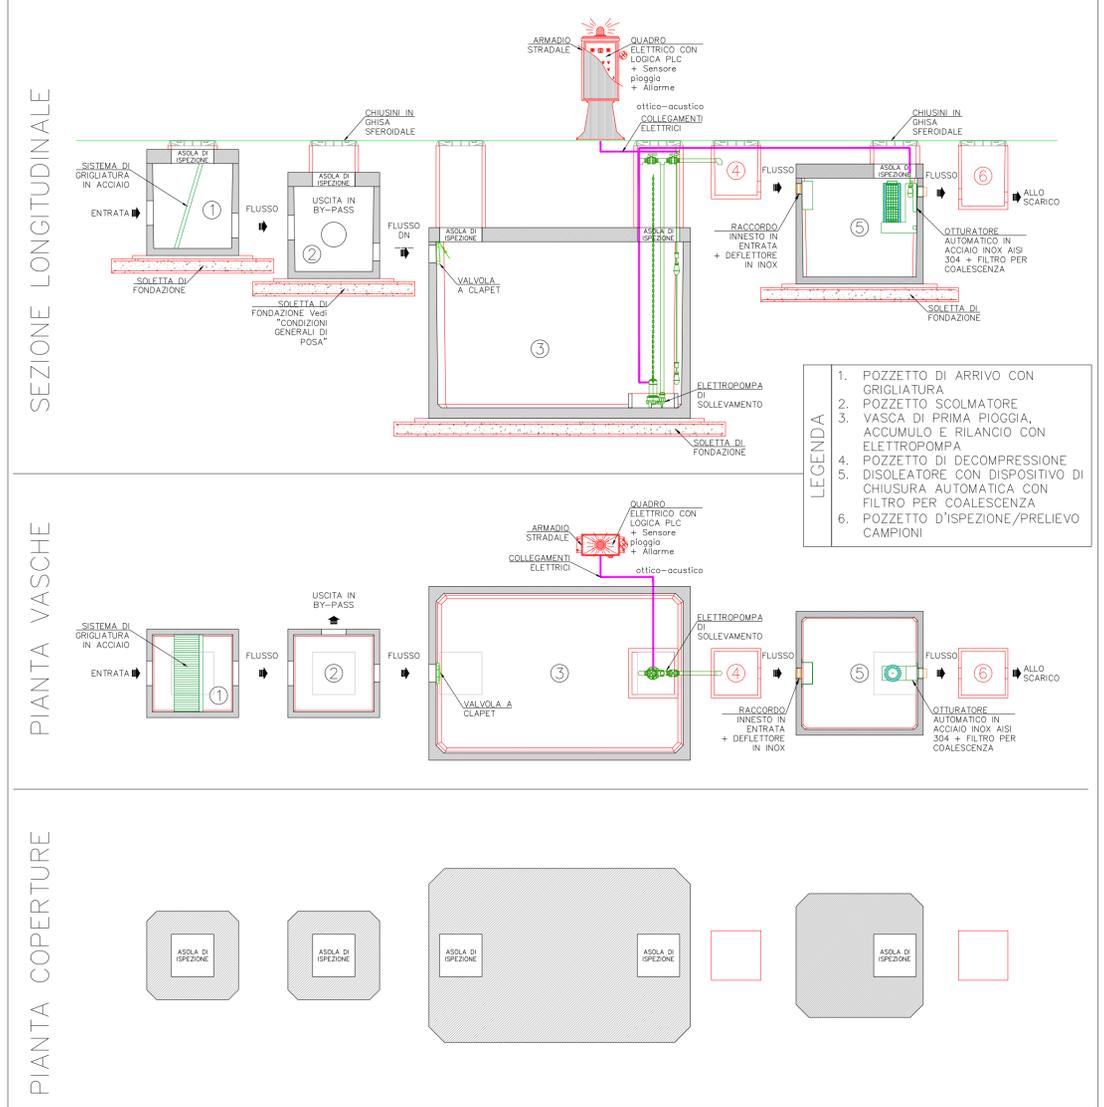

- LEGENDA**
- Stallo condiviso 150kV
  - Stazioni altri produttori
  - Area storage EDP
  - Area pavimentata interna - Acque confluiscono in vasca prima pioggia
  - Coperture edifici - Acque confluiscono in vasca prima pioggia
  - Aree interne stazioni non pavimentate (ghiaia e/o aree a verde)



EDIC.	DATE	DRAWN	CHECKED	REVISED-EDPR	MODIFICATION	DATE	SCALE	Varie	Format	Project Name	Page	Version	
D						07/22	DRAWN	CAV		PRIMA EMISSIONE PER AU	01	0	
C						07/22	CHECKED	CAV			Format A1	01	0
B						07/22	REVIS-EDPR	TIZ				01	0
A	15/07/2022	D.CAVALLO	D.CAVALLO	S. TIZZONI		07/22	REVIS-EDPR	TIZ		Format A1	01	0	