


- AREE DI PROGETTO**
- Cavidotto (interrato)
 - Cavidotto interrato
 - Recinzione
- Aree di intervento**
- Area di Installazione
 - Stazione Utente
 - Area Storage
- Natura 2000 e L.B.A.**
- Area SIC

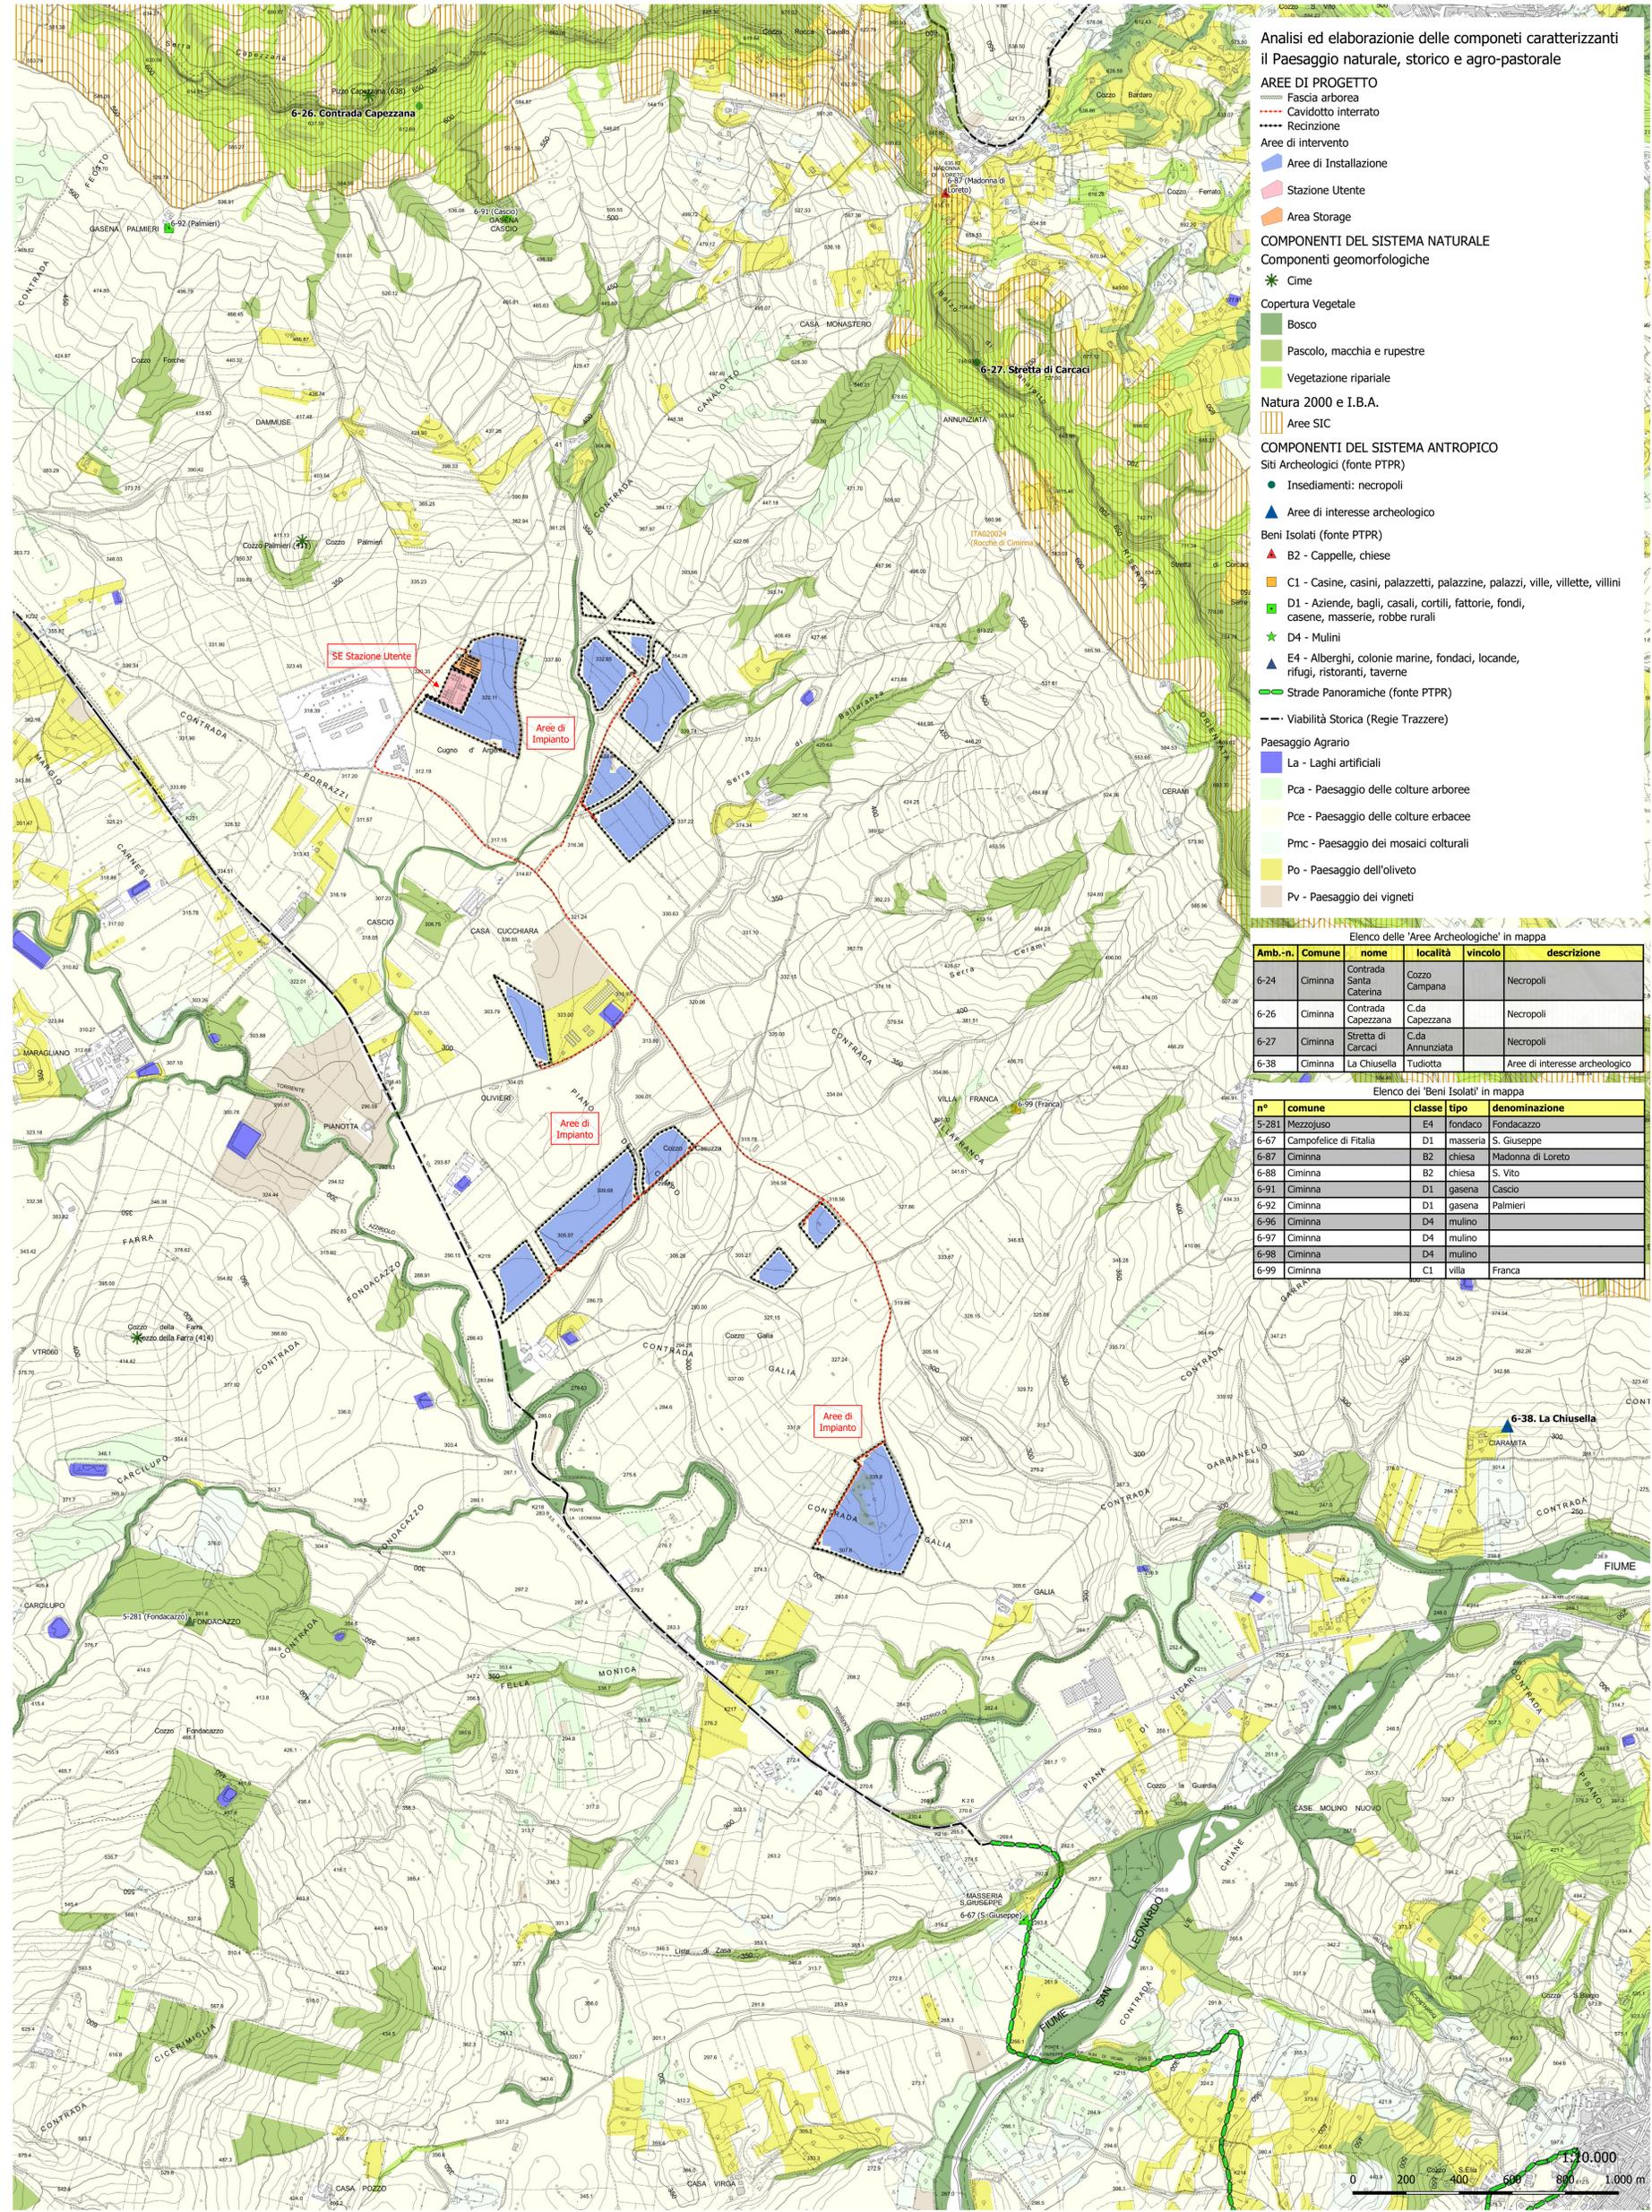

- Analisi ed elaborazioni delle componenti caratterizzanti il Paesaggio naturale, storico e agro-pastorale**
- AREE DI PROGETTO**
- Fascia arborea
 - Cavidotto interrato
 - Recinzione
- Aree di intervento**
- Area di Installazione
 - Stazione Utente
 - Area Storage
- COMPONENTI DEL SISTEMA NATURALE**
- Componenti geomorfologiche**
- Cime
- Copertura Vegetale**
- Bosco
 - Pascolo, macchia e rupestre
 - Vegetazione ripariale
- Natura 2000 e I.B.A.**
- Area SIC
- COMPONENTI DEL SISTEMA ANTROPICO**
- Siti Archeologici (fonte PTPR)**
- Inseparati: necropoli
 - Are di interesse archeologico
- Beni Isolati (fonte PTPR)**
- B2 - Cappelle, chiese
 - C1 - Casine, casini, palazzetti, palazzine, palazzi, ville, villette, villini
 - D1 - Aziende, bagli, casali, cortili, fattorie, fondi, casene, masserie, robbe rurali
 - D4 - Mulini
 - E4 - Alberghi, colonie marine, fondaci, locande, rifugi, ristoranti, taverne
 - Strade Panoramiche (fonte PTPR)
 - Viabilità Storica (Regie Trazzere)
- Paesaggio Agrario**
- La - Laghi artificiali
 - Pca - Paesaggio delle colture arboree
 - Pce - Paesaggio delle colture erbacee
 - Pmc - Paesaggio dei mosaici culturali
 - Po - Paesaggio dell'oliveto
 - Pv - Paesaggio dei vigneti

Elenco delle 'Aree Archeologiche' in mappa

Amb.-n.	Comune	nome	località	vincolo	descrizione
6-24	Ciminna	Contrada Santa Caterina	Cozzo Campana		Necropoli
6-26	Ciminna	Contrada Capezzana	Cda Capezzana		Necropoli
6-27	Ciminna	Stretta di Carcaci	Cda Annunziata		Necropoli
6-38	Ciminna	La Chiusella	Tudotta		Area di interesse archeologico

Elenco dei 'Beni Isolati' in mappa

n°	comune	classe	tipo	denominazione
5-281	Mezzojuso	E4	fondaco	Fondacazzo
6-67	Campofelice di Fitalia	D1	masseria	S. Giuseppe
6-87	Ciminna	B2	chiesa	Madonna di Loreto
6-88	Ciminna	B2	chiesa	S. Vito
6-91	Ciminna	D1	gasena	Cascio
6-92	Ciminna	D1	gasena	Palmieri
6-96	Ciminna	D4	mulino	
6-97	Ciminna	D4	mulino	
6-98	Ciminna	D4	mulino	
6-99	Ciminna	C1	villa	Franca

COMUNE DI CIMINNA
PROVINCIA DI PALERMO
REGIONE SICILIA

IMPIANTO DI PRODUZIONE ENERGIA ELETTRICA DA FONTE RINNOVABILE FOTOVOLTAICA DENOM. "CIMINNA AGROVOLTAICO"
POT. IMP. FV 33.887,80 kWp - POT. IMM. IMP. FV 32.800,00 kWac
POT. IMP. SIST. ACCUMULO 15.750,00 kW - POT. IMM. 15.000,00 kWac

Proponente

Solar Energy Venti Srl

Via Sebastian Altamann 9, - 39100 - Bolzano (BZ)

Progettazione impianto FV

Progetto: Rosalia Diq. Sommariva

Approvato: Antonio De Nanni

Mediatore: Francesco Gian Bruno

Relazione Paesaggistica

Approvato: NO GIULIO

Mediatore: NO GIULIO

geol. Michele Cignibene ing. Ivo Galina

Gestore rete elettrica CP: 202000577

Visto approvazione

PROGETTO DEFINITIVO

Titolo elaborato

Analisi delle Componenti del paesaggio

Elaborato N.	Data emissione	REV.	DATA	DESCRIZIONE
RCP.03	02/05/2023			
N. Progetto	Scala	1:10.000	02/05/2023	INTERAGAZIONE

IL PRESENTE DOCUMENTO NON POTRA' ESSERE COPIATO, RIPRODOTTO O ALTRIMENTI PUBBLICATO, IN TUTTO O IN PARTE, SENZA IL CONSENSO SCRITTO. NON E' PERMESSO L'USO NON AUTORIZZATO SENZA PERMESSA SCRITTA DEL LEGGE. THIS DOCUMENT CAN NOT BE COPIED, REPRODUCED OR PUBLISHED, EITHER IN PART OR IN ITS ENTIRETY, WITHOUT THE WRITTEN PERMISSION. UNAUTHORIZED USE WILL BE PROSECUTED BY LAW.