


- AREE DI PROGETTO
- Fascia arborea
- Cavidotto (interrato)
- Cavidotto interrato
- Recinzione
- Area di intervento
- Area di Installazione
- Stazione Utente
- Area Storage
- SIC/ZPS
- ZPS
- SIC



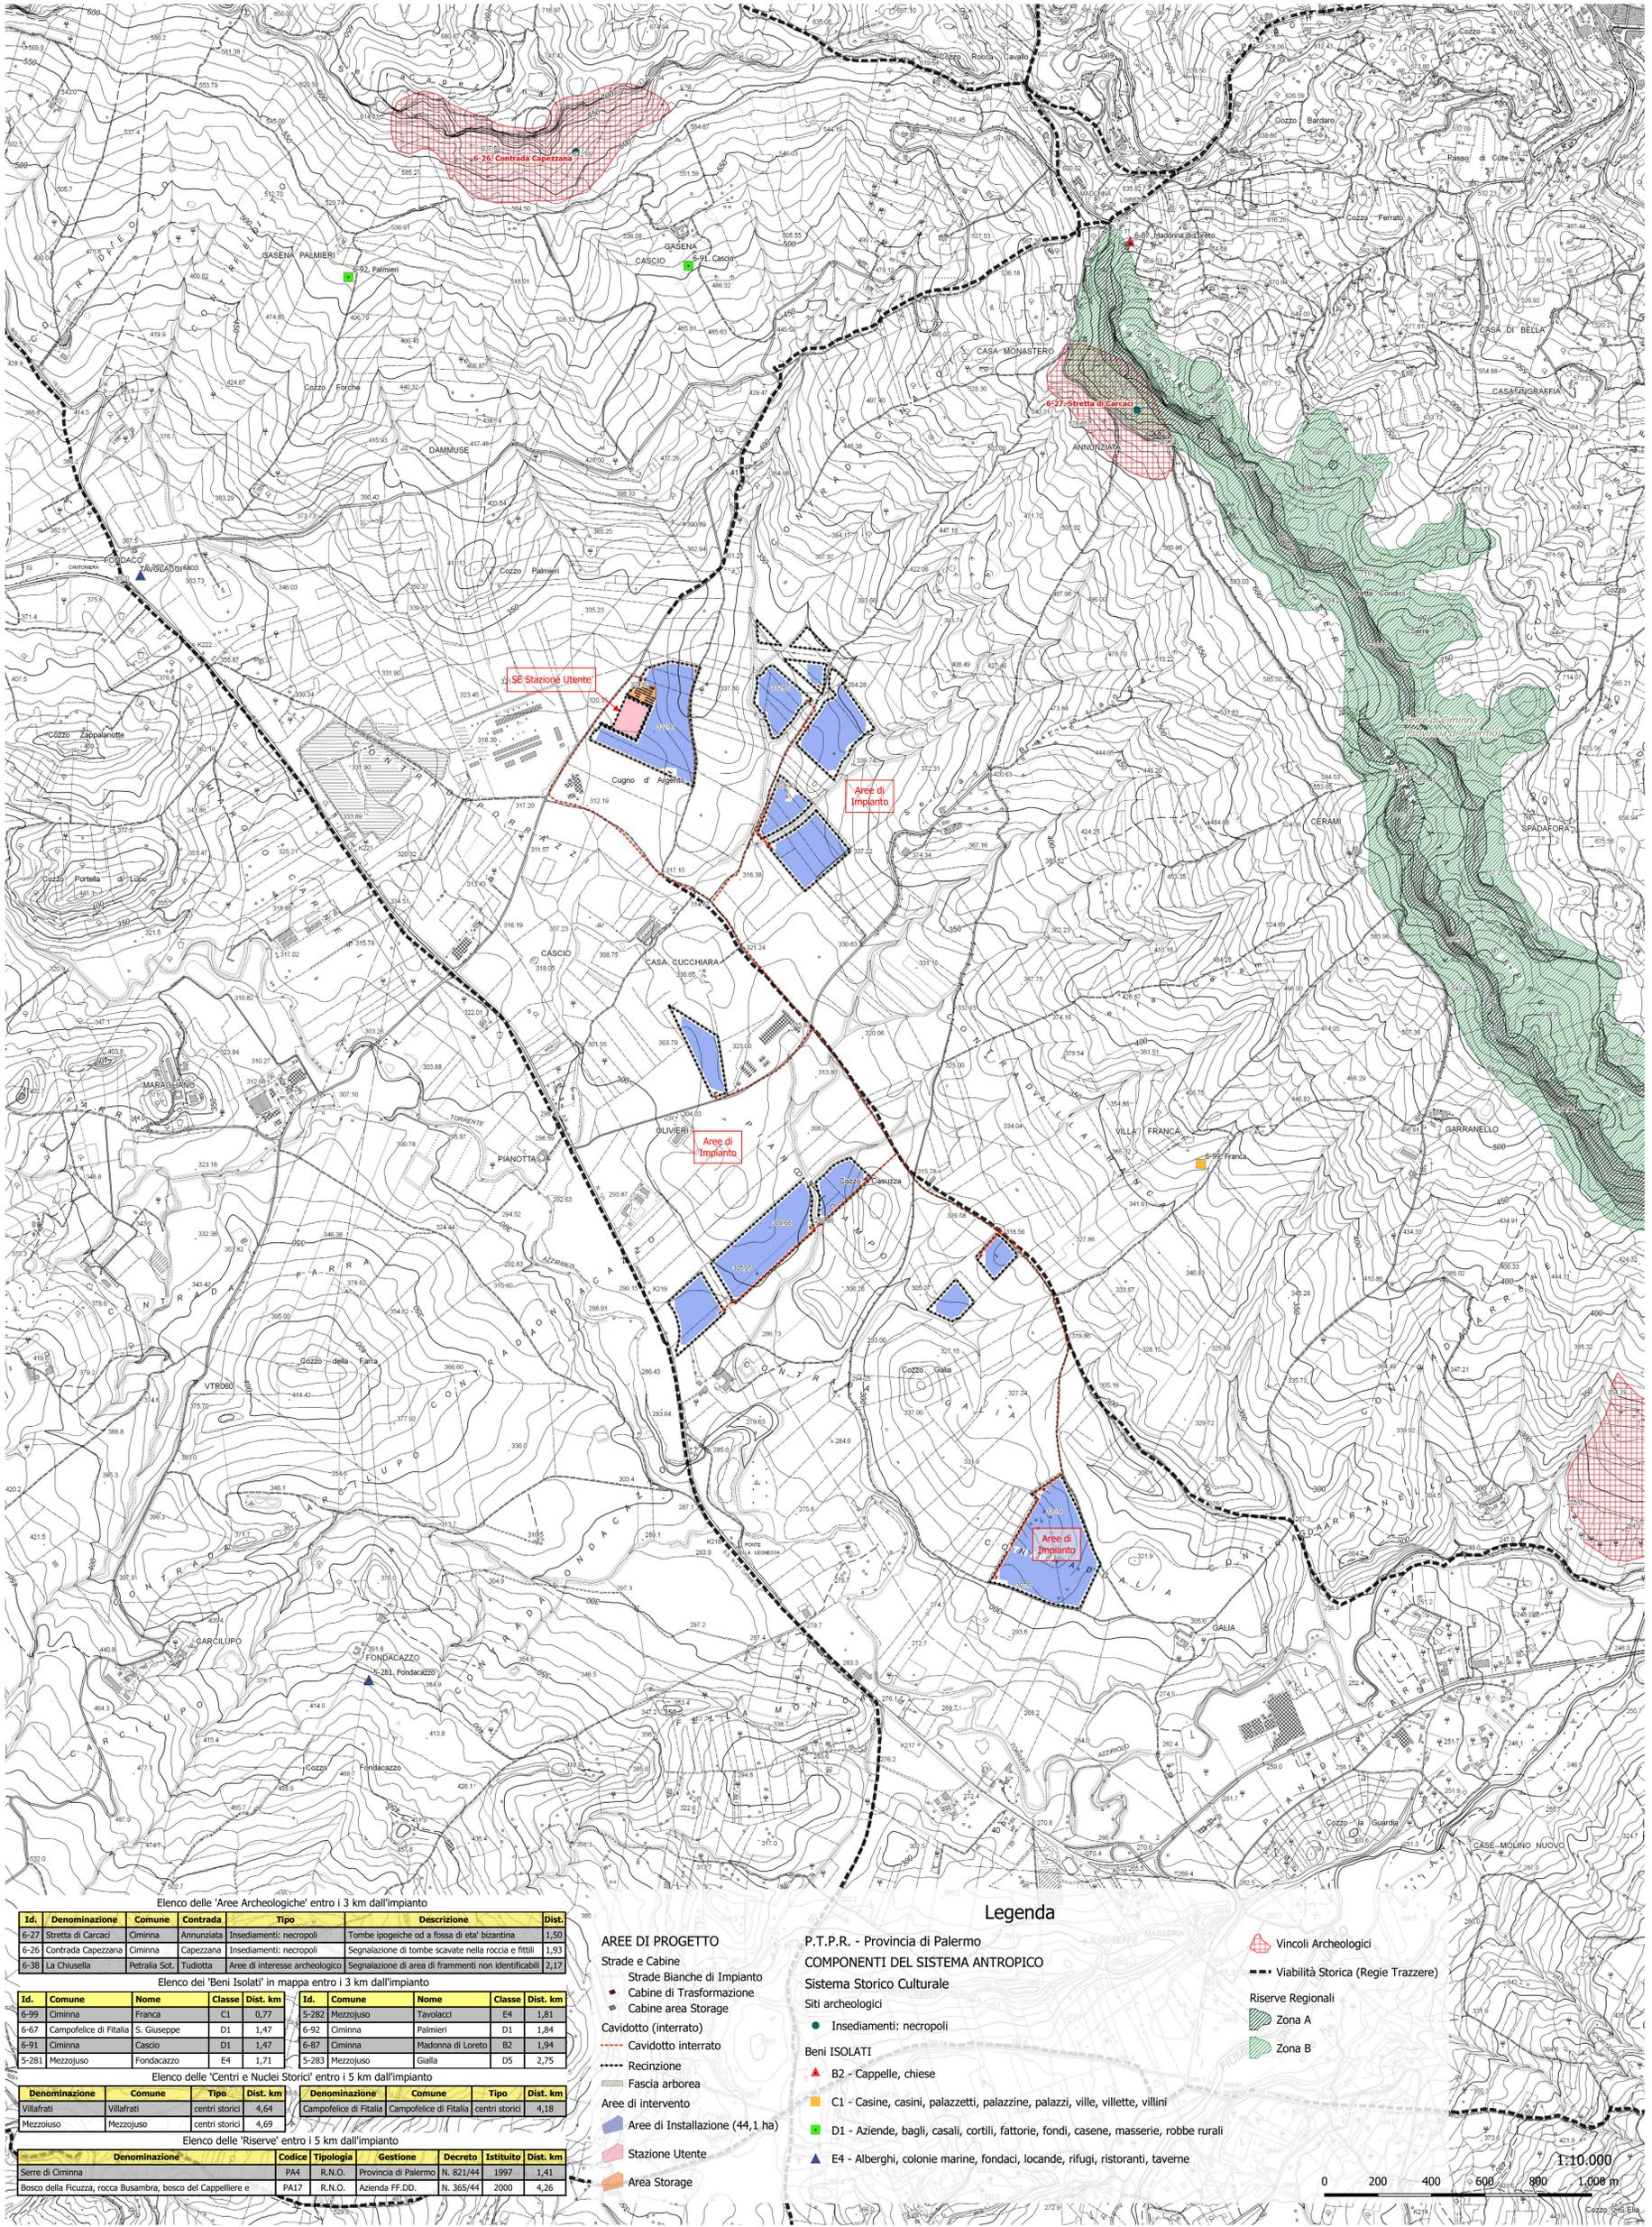

COMUNE DI CIMINNA
 PROVINCIA DI PALERMO
 REGIONE SICILIA

IMPIANTO DI PRODUZIONE ENERGIA ELETTRICA DA FONTE RINNOVABILE FOTOVOLTAICA DENOM. "CIMINNA AGROVOLTAICO"
 POT. IMP. FV 33.887,80 kWp - POT. IMM. IMP. FV 32.800,00 kWac
 POT. IMP. SIST. ACCUMULO 15.750,00 kW - POT. IMM. 15.000,00 kWac

Proponente
Solar Energy Venti Srl
 Via Sebastian Altamann 9, - 39100 - Bolzano (BZ)

Progettazione impianto FV
 Progetto: Rosalia Diq. / Rosmarino
 Relazione Paesaggistica
 Ing. Ivo Galino

geol. Michele Cagnibene ing. Ivo Galino
 CP: 20200577

PROGETTO DEFINITIVO

Titolo elaborato
 Sistema delle tutele
 Carta delle componenti antropiche del paesaggio

Elaborato N.	Data emissione	REV.	DATA	DESCRIZIONE
RCP.04	02/05/2023			
N. Progetto	Scala	ID	DATA	DESCRIZIONE
	1:10.000	00	02/05/2023	INTERAZIONE

IL PRESENTE DOCUMENTO NON POTRÀ ESSERE COPIATO, RIPRODOTTO O ALTRIMENTI PUBBLICATO, IN TUTTO O IN PARTE, SENZA IL CONSENSO SCRITTO. NON UTLIZZO SENZA AUTORIZZAZIONE SCRITTA. PERMESSO A NON DI USARE. THIS DOCUMENT CAN NOT BE COPIED, REPRODUCED OR PUBLISHED, EITHER IN ITS ENTIRETY, WITHOUT THE WRITTEN PERMISSION. UNAUTHORIZED USE WILL BE PROSECUTED BY LAW.

Elenco delle 'Aree Archeologiche' entro i 3 km dall'impianto

Id.	Denominazione	Comune	Contrada	Tipo	Descrizione	Dist.
6-27	Stretta di Carcaci	Ciminna	Annunziata	Inseidamenti: necropoli	Tombe ipogee od a fossa di età bizantina	1,50
6-26	Contrada Capezzana	Ciminna	Capezzana	Inseidamenti: necropoli	Segnalazione di tombe scavate nella roccia e fittili	1,93
6-38	La Chiusella	Petralia Sot.	Tudotta	Area di interesse archeologico	Segnalazione di area di frammenti non identificabili	2,17

Elenco dei 'Beni Isolati' in mappa entro i 3 km dall'impianto

Id.	Comune	Nome	Classe	Dist. km	Id.	Comune	Nome	Classe	Dist. km
6-99	Ciminna	Franca	C1	0,77	5-282	Mezzojuso	Tavolacci	E4	1,81
6-67	Campofelice di Fitalia	S. Giuseppe	D1	1,47	6-92	Ciminna	Palmeri	D1	1,84
6-91	Ciminna	Cascio	D1	1,47	6-87	Ciminna	Madonna di Loreto	B2	1,94
5-281	Mezzojuso	Fondacazzo	E4	1,71	5-283	Mezzojuso	Gialla	D5	2,75

Elenco delle 'Riserve' entro i 5 km dall'impianto

Denominazione	Comune	Tipo	Dist. km	Denominazione	Comune	Tipo	Dist. km
Villafrafrati	Villafrafrati	centri storici	4,64	Campofelice di Fitalia	Campofelice di Fitalia	centri storici	4,18
Mezzojuso	Mezzojuso	centri storici	4,69				

Elenco delle 'Riserve Regionali' entro i 5 km dall'impianto

Denominazione	Codice	Tipologia	Gestione	Decreto	Istituto	Dist. km
Serre di Ciminna	PA4	R.N.O.	Provincia di Palermo	N. 821/44	1997	1,41
Bosco della Ficuzza, rocca Busamara, bosco del Cappelliere e	PA17	R.N.O.	Azienda FF.DD.	N. 365/44	2000	4,26

Legenda

P.T.P.R. - Provincia di Palermo
 COMPONENTI DEL SISTEMA ANTROPICO
 Sistema Storico Culturale

Siti archeologici

- Inseidamenti: necropoli
- Beni ISOLATI
- B2 - Cappelle, chiese
- C1 - Casine, casini, palazzetti, palazzine, palazzi, ville, villette, villini
- D1 - Aziende, bagli, casali, cortili, fattorie, fondi, casene, masserie, robbe rurali
- E4 - Alberghi, colonie marine, fondaci, locande, rifugi, ristoranti, taverne

Vincoli Archeologici
 Viabilità Storica (Regie Trazzerie)
 Riserve Regionali
 Zona A
 Zona B

AREE DI PROGETTO
 Strade e Cabine
 Strade Bianche di Impianto
 Cabine di Trasformazione
 Cabine area Storage
 Cavidotto (interrato)
 Cavidotto interrato
 Recinzione
 Fascia arborea
 Area di intervento
 Area di Installazione (44,1 ha)
 Stazione Utente
 Area Storage

1:10.000
 0 200 400 600 800 1.000 m