


- AREE DI PROGETTO**
- Cavidotto interrato
 - Recinzione
 - Fascia arborea
 - Aree di Installazione
 - Stazione Utente
 - Area Storage
- BENI PAESAGGISTICI**
- Riserve Regionali
 - Fascia di Rispetto Fiumi e corsi d'acqua
 - Aree a Vincolo Archeologico
 - Fascia Rispetto Boschi L.R. 16-96
 - Carta Forestale D.Lgs 227-01
 - Territori ricoperti da boschi o sottoposti a vincolo di rimboscimento (L.R. 16/96 ss.mm.ii.)
- P.T.P.R. - Provincia di Palermo**
- COMPONENTI DEL SISTEMA ANTROPICO**
- Siti archeologici**
- Inseparati: necropoli
- Beni ISOLATI**
- ▲ B2 - Cappelle, chiese
 - C1 - Casine, casini, palazzetti, palazzine, palazzi, ville, villette, villini
 - D1 - Aziende, bagli, casali, cortili, fattorie, fondi, casene, masserie, robbe rurali
 - ▲ E4 - Alberghi, colonie marine, fondaci, locande, rifugi, ristoranti, taverne
- Viabilità Storica (Regie Trazzere)

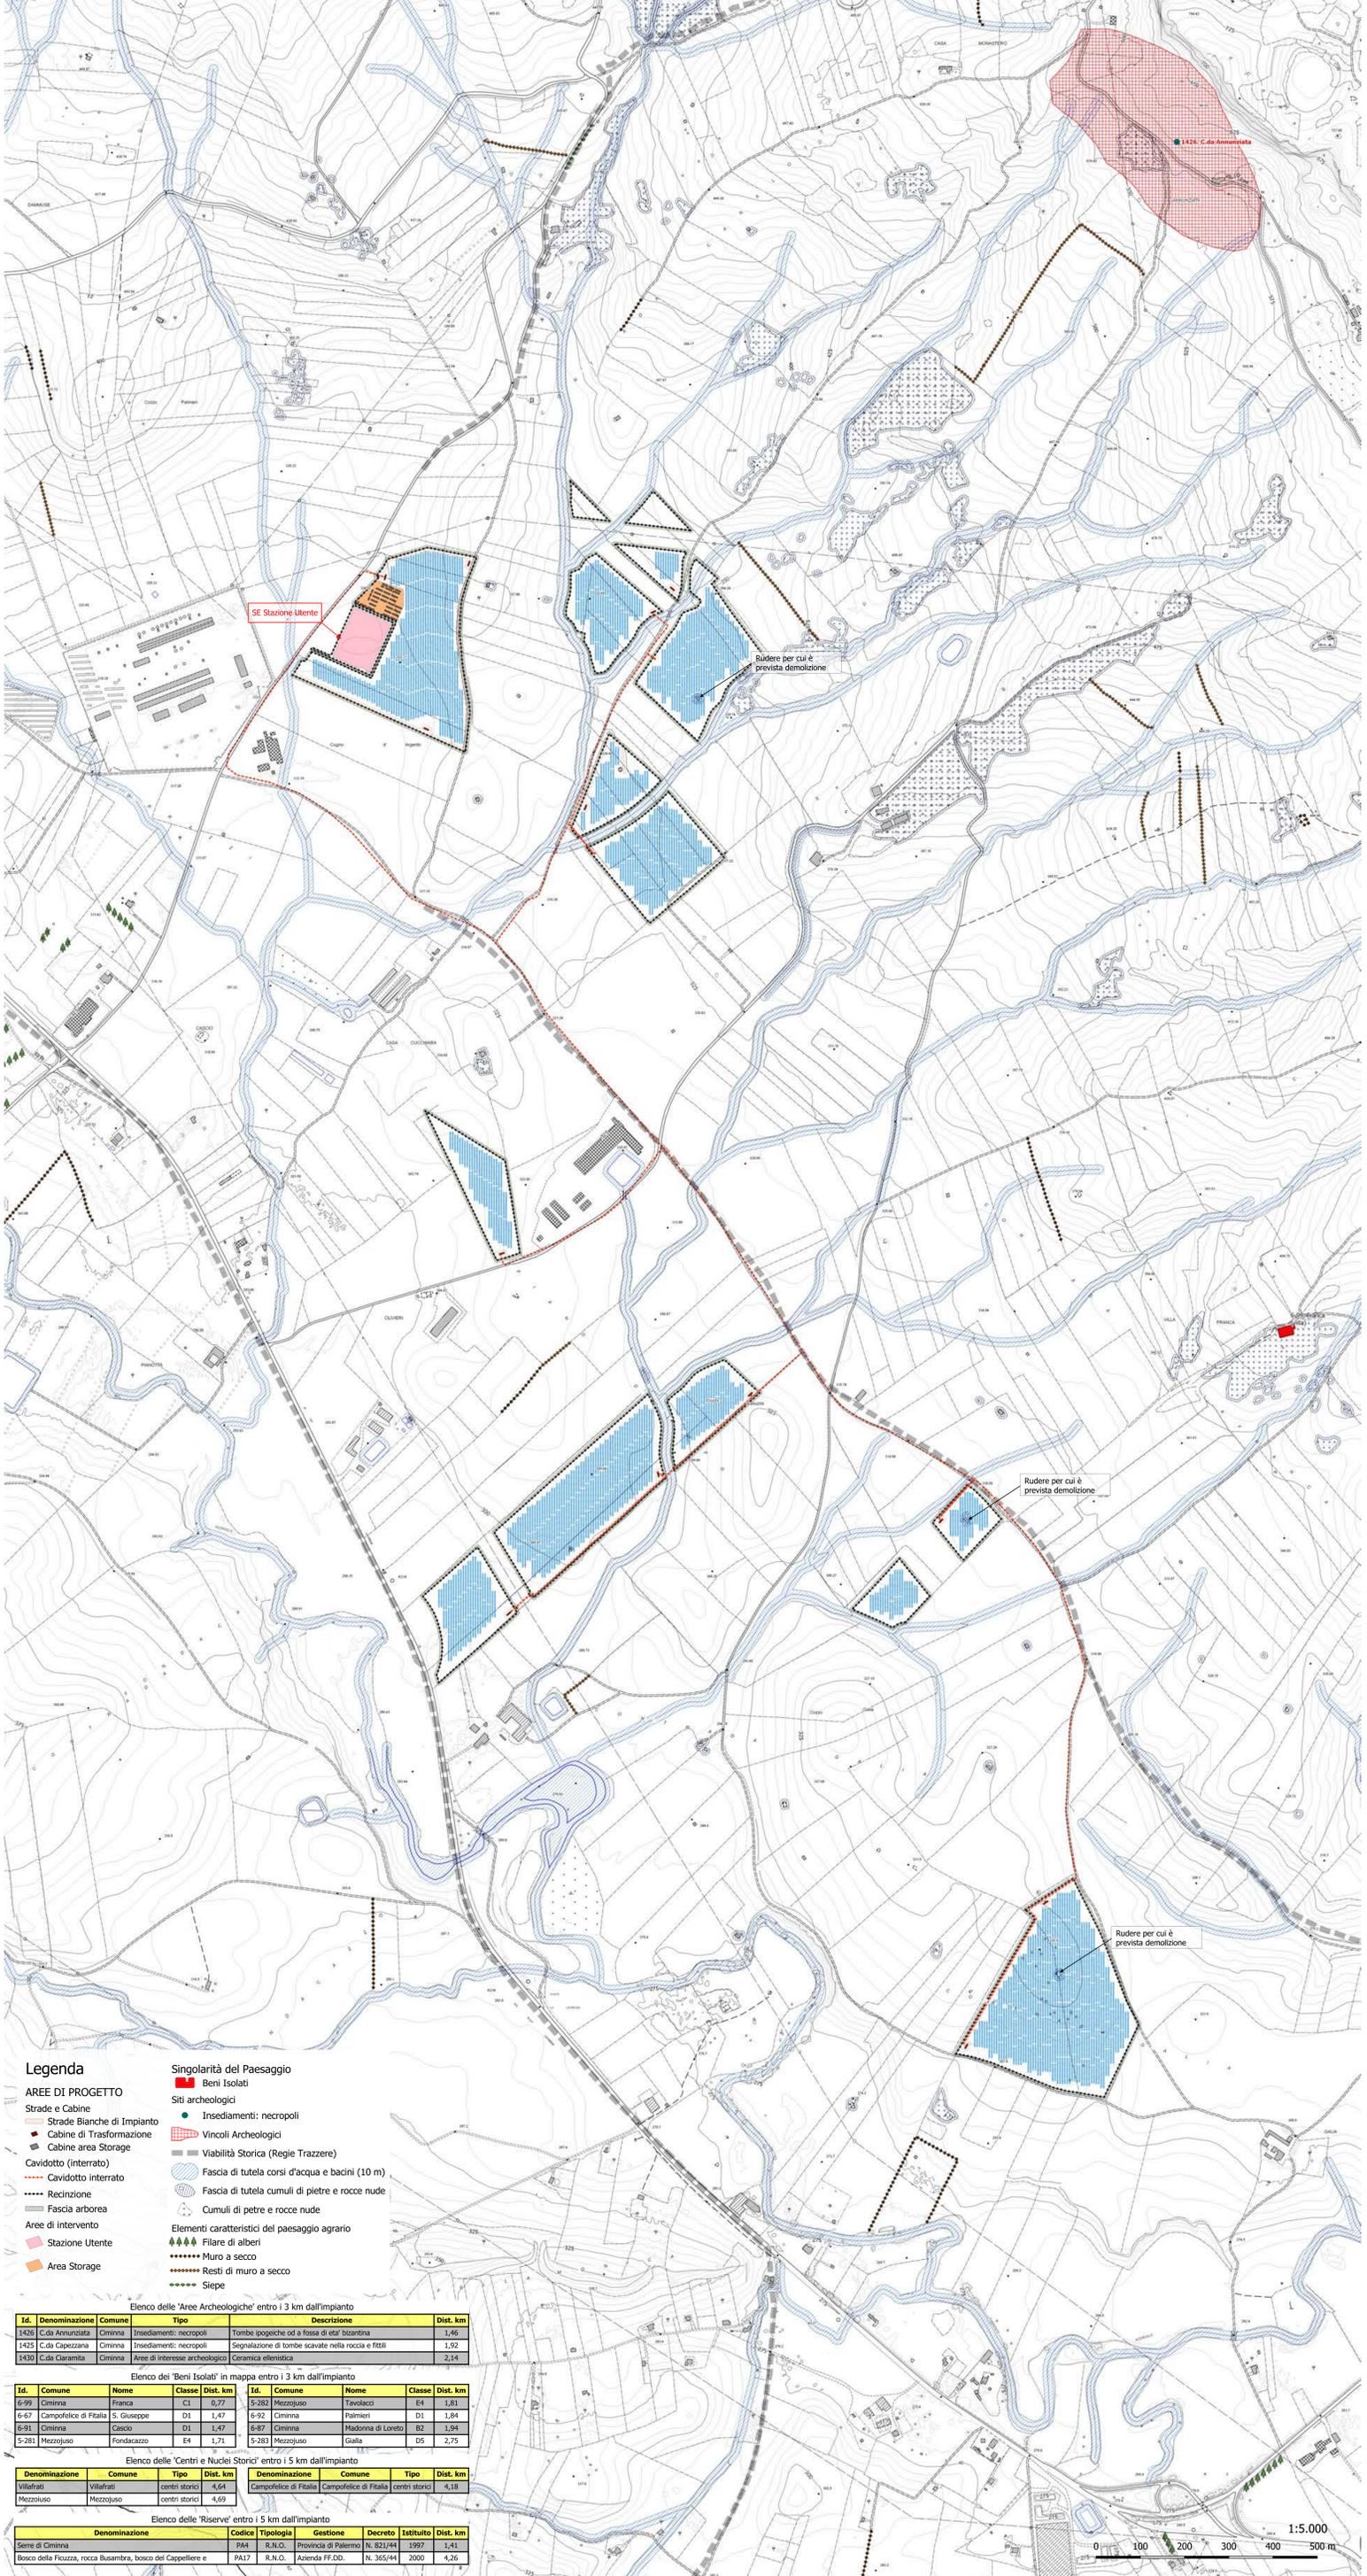

COMUNE DI CIMINNA
PROVINCIA DI PALERMO
REGIONE SICILIA

IMPIANTO DI PRODUZIONE ENERGIA ELETTRICA DA FONTE RINNOVABILE FOTVOLTAICA DENOM. "CIMINNA AGROVOLTAICO"
POT. IMP. FV 33.887,80 kWp - POT. IMM. IMP. FV 32.800,00 kWac
POT. IMP. SIST. ACCUMULO 15.750,00 kW - POT. IMM. 15.000,00 kWac

Proponente
Solar Energy Venti Srl
Via Sebastian Altamann 9, - 39100 - Bolzano (BZ)

Progettazione impianto FV
Progettista: [Nome]
Autore: [Nome]

Relazione Paesaggistica
Autore: [Nome]
Autore: [Nome]

geol. Michele Ognibene ing. Eva Ogilino
CP: 20200577

PROGETTO DEFINITIVO

Analisi Interferenze
Singolarità Paesaggistiche dell'area di impianto

Elaborato	M	Data emissione	02/05/2023
N. Progetto	Scoto	1:5.000	

Il presente documento non deve essere considerato un contratto. Il presente progetto è valido e vincente solo se approvato dal Comune di Ciminna e dalla Provincia di Palermo. Il presente progetto è valido e vincente solo se approvato dal Comune di Ciminna e dalla Provincia di Palermo.

Legenda

AREE DI PROGETTO

- Strade e Cabine
- Strade Bianche di Impianto
- Cabine di Trasformazione
- Cabine area Storage
- Cavidotto (interrato)
- Cavidotto interrato
- Recinzione
- Fascia arborea
- Aree di intervento
- Stazione Utente
- Area Storage

Singolarità del Paesaggio

- Beni Isolati
- Siti archeologici
- Inseparati: necropoli
- Vincoli Archeologici
- Viabilità Storica (Regie Trazzere)
- Fascia di tutela corsi d'acqua e bacini (10 m)
- Fascia di tutela cumuli di pietre e rocce nude
- Cumuli di pietre e rocce nude
- Elementi caratteristici del paesaggio agrario
- Filare di alberi
- Muro a secco
- Resti di muro a secco
- Siepe

Elenco delle 'Aree Archeologiche' entro i 3 km dall'impianto

Id.	Denominazione	Comune	Classe	Dist. km	Descrizione	Dist. km
1426	C.da Annunziata	Ciminna	Inseparati: necropoli	1,46	Tombe ipogee od a fossa di età bizantina	1,46
1425	C.da Capuzzana	Ciminna	Inseparati: necropoli	1,92	Segnalazione di tombe scavate nella roccia e fidei	1,92
1430	C.da Caramita	Ciminna	Aree di interesse archeologico	2,14	Ceramica ellenistica	2,14

Elenco dei 'Beni Isolati' in mappa entro i 3 km dall'impianto

Id.	Comune	Nome	Classe	Dist. km	Id.	Comune	Nome	Classe	Dist. km
6-99	Ciminna	Francia	C1	0,77	5-282	Mezzojoso	Tzivilacci	E4	1,81
6-67	Campofelice di Stabia	S. Giuseppe	D1	1,47	6-92	Ciminna	Palmeri	D1	1,84
6-91	Ciminna	Cascio	D1	1,47	6-87	Ciminna	Madonna di Loreto	B2	1,94
5-281	Mezzojoso	Fondacazzo	E4	1,71	5-283	Mezzojoso	Gialla	D5	2,75

Elenco delle 'Centri e Nuclei Storici' entro i 5 km dall'impianto

Denominazione	Comune	Tipo	Dist. km	Denominazione	Comune	Tipo	Dist. km
Villafra	Campofelice di Stabia	centri storici	4,64	Campofelice di Stabia	Campofelice di Stabia	centri storici	4,18
Mezzojoso	Mezzojoso	centri storici	4,69				

Elenco delle 'Riserve' entro i 5 km dall'impianto

Denominazione	Comune	Tipologia	Gestione	Decreto	Istituto	Dist. km
Serra di Ciminna	PAI	R.N.O.	Provincia di Palermo	N. 821/44	1927	5,41
Bosco della Fiuazza, rocca Bucambra, bosco del Cappelliere e	PA17	R.N.O.	Azienda FF.DD.	N. 365/44	2000	4,26

