


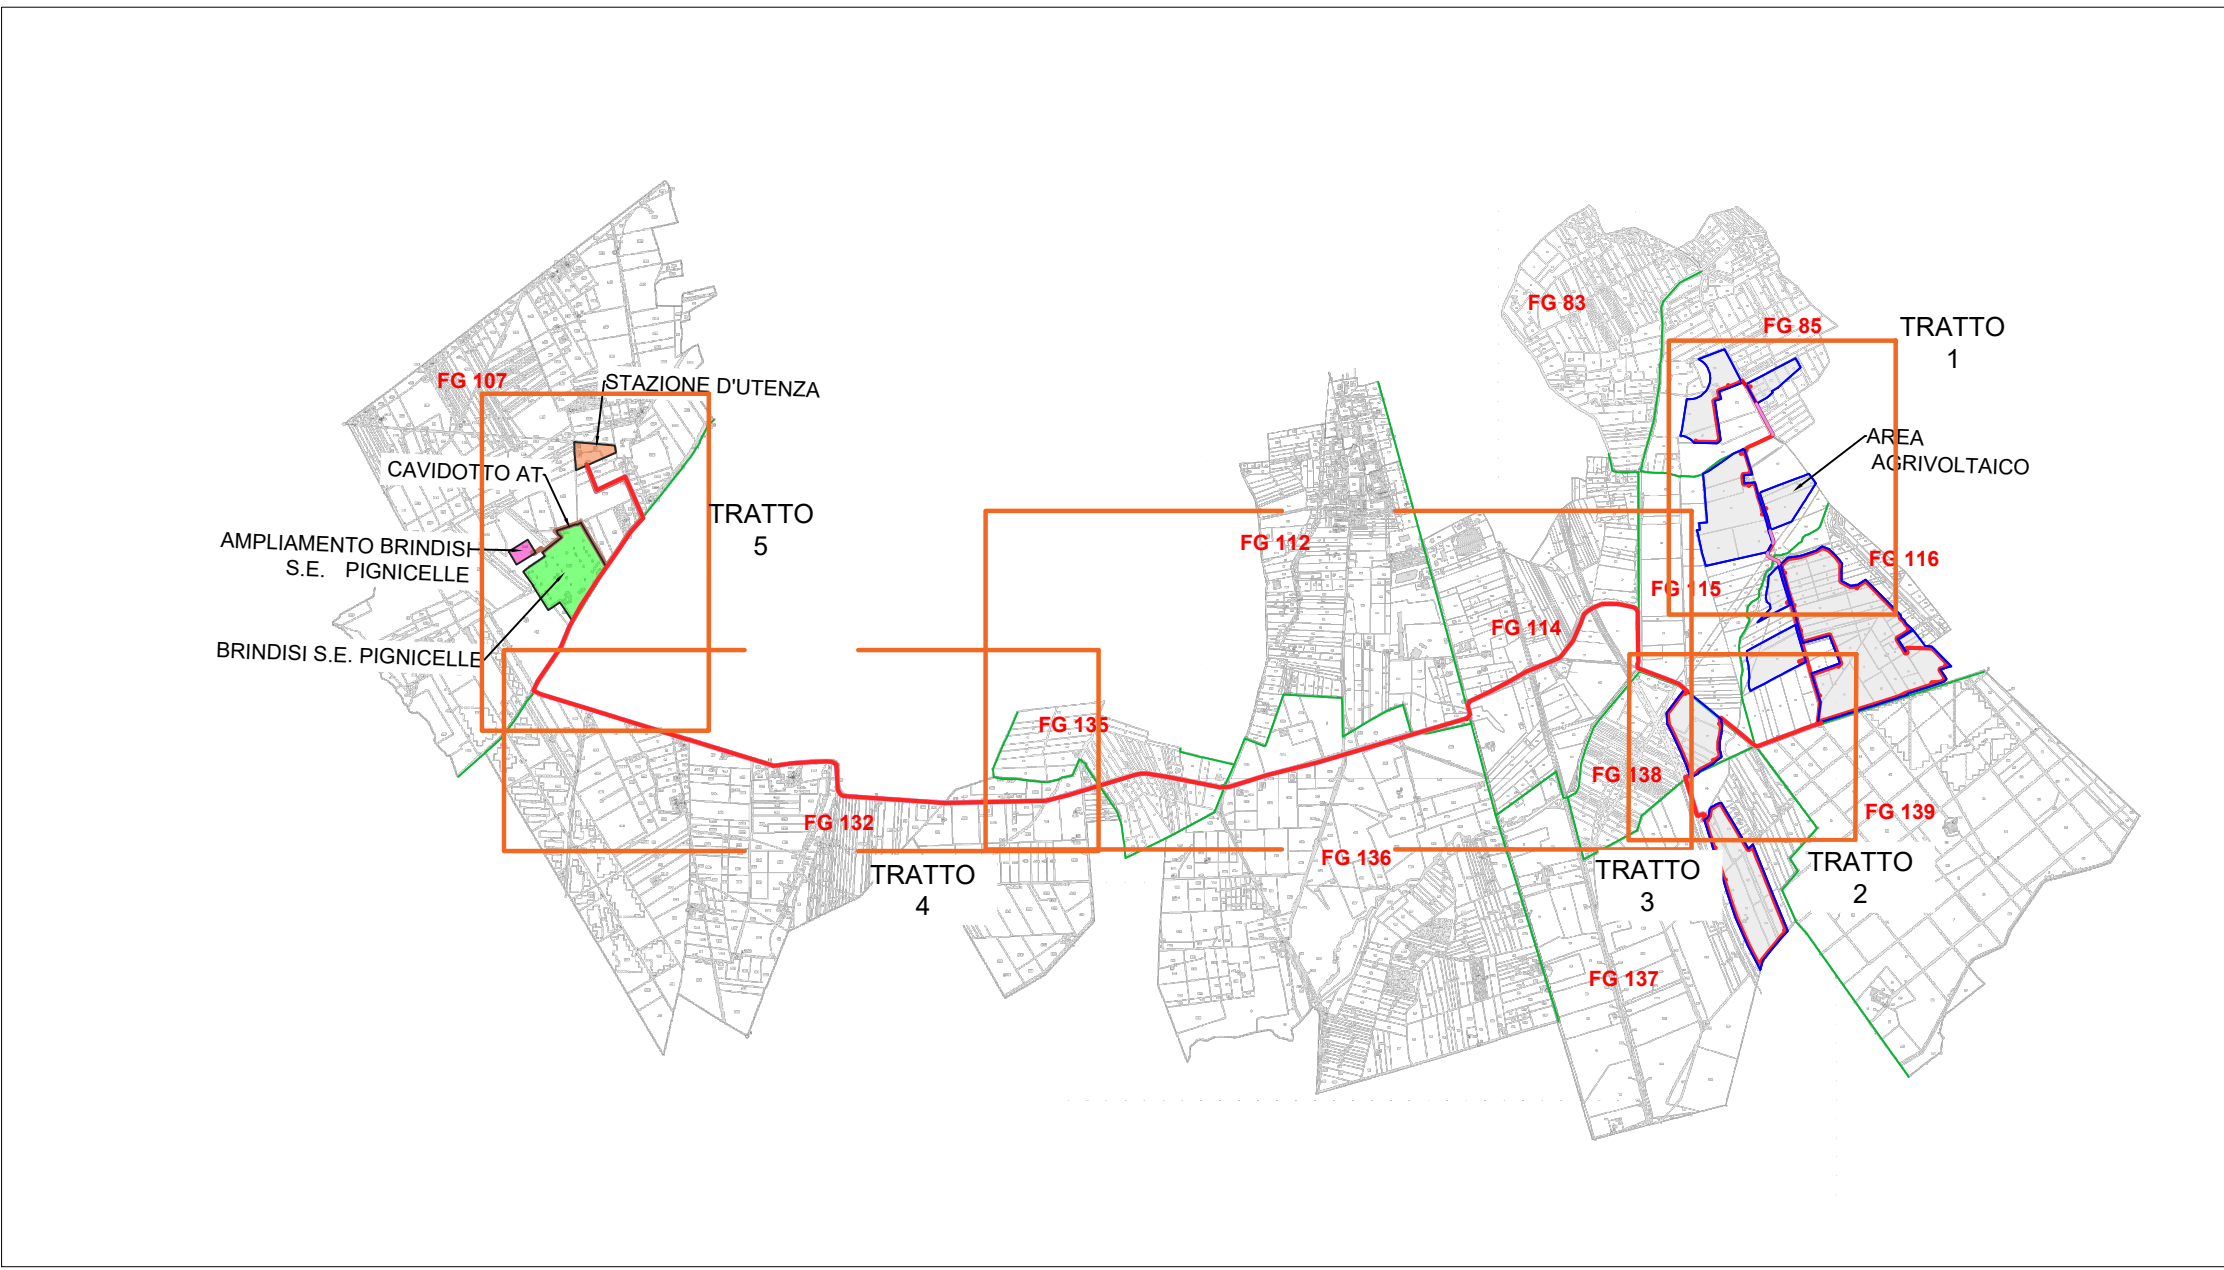

FG 1

FG 114

FG 112

FG 138

FG 136

135



REGIONE PUGLIA
PROVINCIA DI BRINDISI
COMUNE DI BRINDISI



PROGETTO RELATIVO ALLA COSTRUZIONE DI UN IMPIANTO AGRIVOLTAICO AVENTE POTENZA, IN IMMISSIONE, PARI A 51,87 MW E POTENZA MODULI PARI A 64,9 MWp E RELATIVE OPERE DI CONNESSIONE ALLA RETE ELETTRICA COME INDICATE NELLA STMG DI TERNA - IMPIANTO AEPV-C01 UBICATO IN AREA S.I.N. DEL COMUNE DI BRINDISI (BR)

TITOLO:
Inquadramento su catastale - TRATTO 3

CODICE ELABORATO:
Q2RGES2_ElaboratoGrafico_08c


SCALA:
1:40.000 / 2.000

DATA	MOTIVO REVISIONE	REDATTO	APPROVATO
16.02.2023	AGGIORNAMENTO LINEE GUIDA AGRIVOLTAICO MITL	ING. CIRACI'	N/A

PROGETTISTA:
ING. FRANCESCO CIRACI'

COMMITTENTE:
BRINDISI SOLAR 1 S.R.L.
C.F. P.IVA 0261130747
Città S.VITO DEI NORMANNI CAP 72019
Via Antonio Francavilla, 6
PEC: brindisisolar1@pec.it



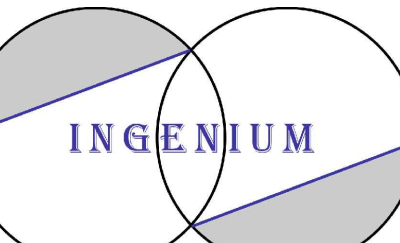

INGENIUM | Studio di Ingegneria di Ciraci Francesco,
Sede legale: San Lorenzo s. 2, Ceglie Messapica (BR) 72013,
Cod. 046239306,
Email: ciracifrancesco@gmail.com