INQUADRAMENTO GENERALE SU CATASTALE - TRATTO 5

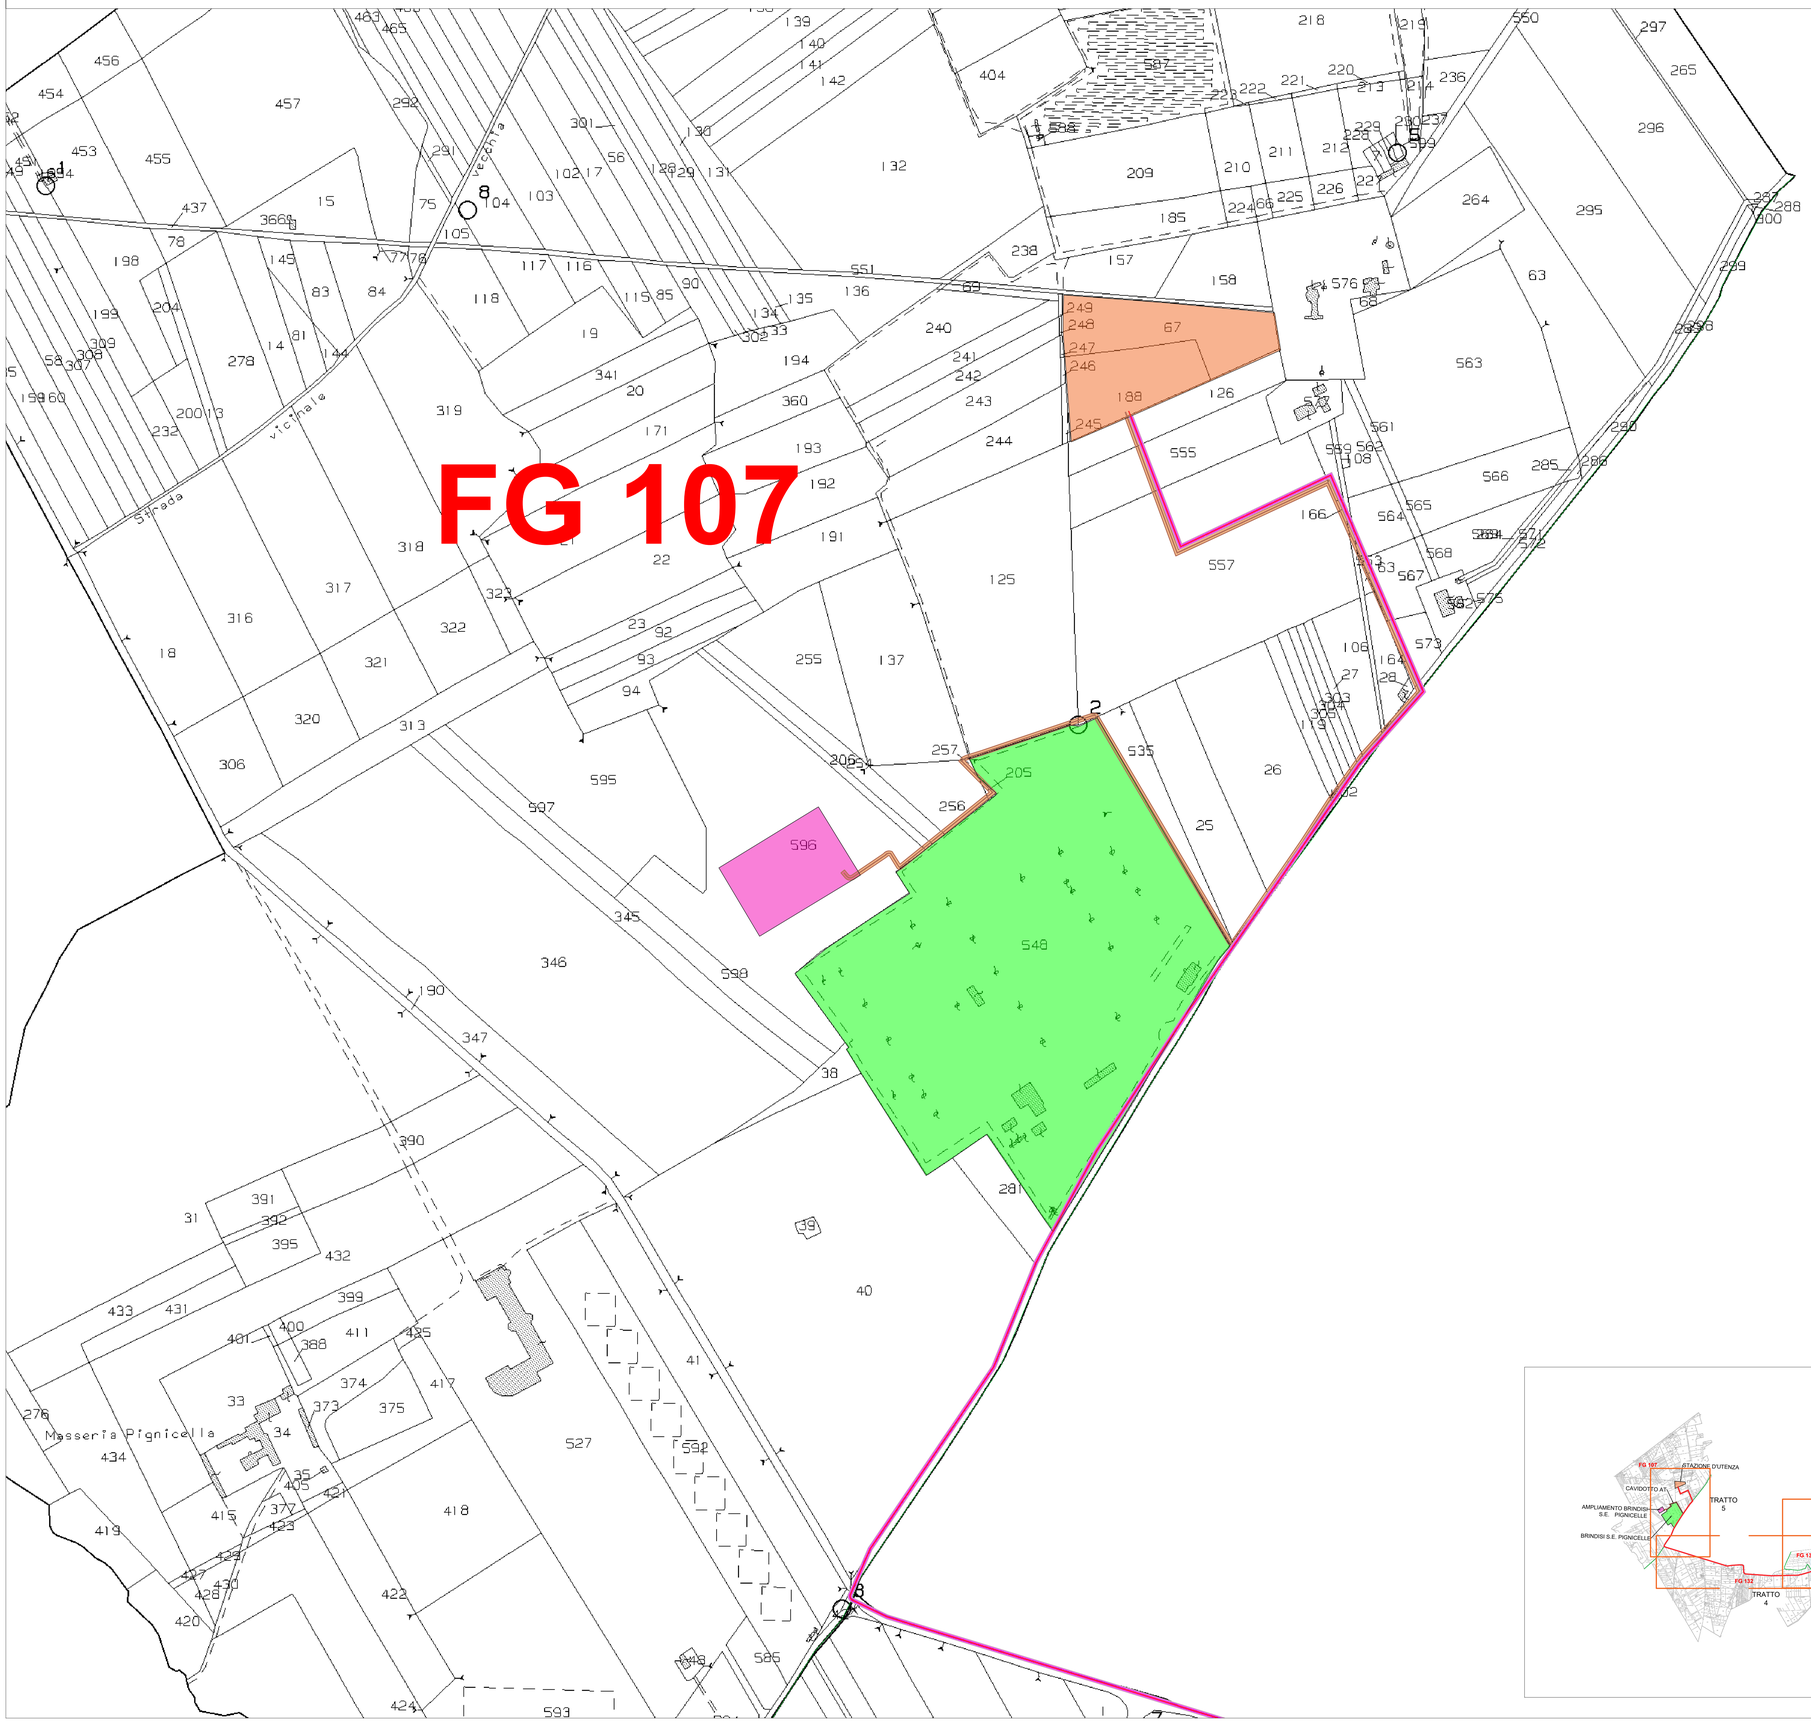

REGIONE PUGLIA
PROVINCIA DI BRINDISI
COMUNE DI BRINDISI

PROGETTO RELATIVO ALLA COSTRUZIONE DI UN IMPIANTO AGRIVOLTAICO AVENTE POTENZA, IN IMMISSIONE, PARI A 51,87 MW E POTENZA MODULI PARI A 64,9 MWp E RELATIVE OPERE DI CONNESSIONE ALLA RETE ELETTRICA COME INDICATE NELLA STMG DI TERNA - IMPIANTO AEPV-C01 UBICATO IN AREA S.I.N. DEL COMUNE DI BRINDISI (BR)

TITOLO:	**Inquadramento su catastale - TRATTO 5**
CODICE ELABORATO:	**Q2RGE52_ElaboratoGrafico_08e**
SCALA:	**1:40.000 / 2.000**

DATA	MOTIVO REVISIONE	REDATTO	APPROVATO
16.02.2023	ADEGUAMENTO LINEE GUIDA AGRIVOLTAICO MITE	ING. CIRACI'	N/A

PROGETTISTA: **ING. FRANCESCO CIRACI'**

COMMITTENTE: **BRINDISI SOLAR 1 S.R.L**
C.F./P.IVA 02611130747
Città S.VITO DEI NORMANNI CAP 72019
Via Antonio Francavilla, 6
PEC: brindisisolarsrl1@pec.it

Brindisi Solar

INGENIUM

INGENIUM |Studio di Ingegneria di Ciraci Francesco,
Sede legale: San Lorenzo n. 2, Ceglie Messapica (Br), 72013,
Cell.3383283300,
Email:ciracifrancesco@gmail.com
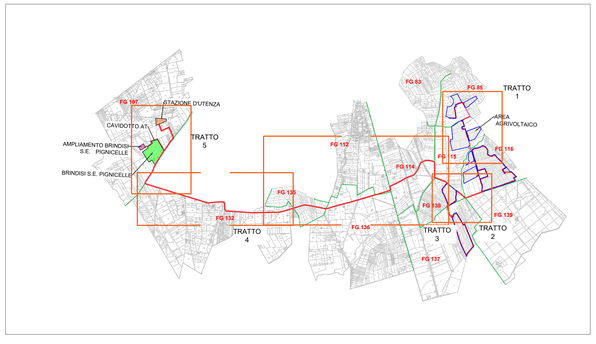
Firmato digitalmente da: LUCA ROBERTO CONVERTINO
Data: 31/03/2023 19:45:26