

PROGETTO RELATIVO ALLA COSTRUZIONE DI UN IMPIANTO AGRIVOLTAICO AVENTE POTENZA, IN IMMISSIONE, PARI A 51,87 MW E POTENZA MODULI PARI A 64,9 MWp E RELATIVE OPERE DI CONNESSIONE ALLA RETE ELETTRICA COME INDICATE NELLA STMG DI TERNA - IMPIANTO AEPV-C01 UBICATO IN AREA S.I.N. DEL COMUNE DI BRINDISI (BR)


TITOLO: Inquadramento vincolistico su FER - Aree non idonee
CODICE ELABORATO: Q2RGE52_ElaboratoGrafico_13
SCALA: 1:20.000 / 5.000 / 4.000

DATA	MOTIVO REVISIONE	REDATTO	APPROVATO
16.02.2023	ADEGUAMENTO LINEE GUIDA AGRIVOLTAICO MITE	ING. CIRACI*	N/A

PROGETTISTA: ING. FRANCESCO CIRACI*


COMMITTENTE: BRINDISI SOLAR 1 S.R.L.
 C.F./P.IVA 02611130747
 Città S.VITO DEI NORMANNI CAP 72019
 Via Antonio Francavilla, 6
 PEC: brindisisolars1@pec.it


INQUADRAMENTO VINCOLISTICO FER - AREE NON IDONEE

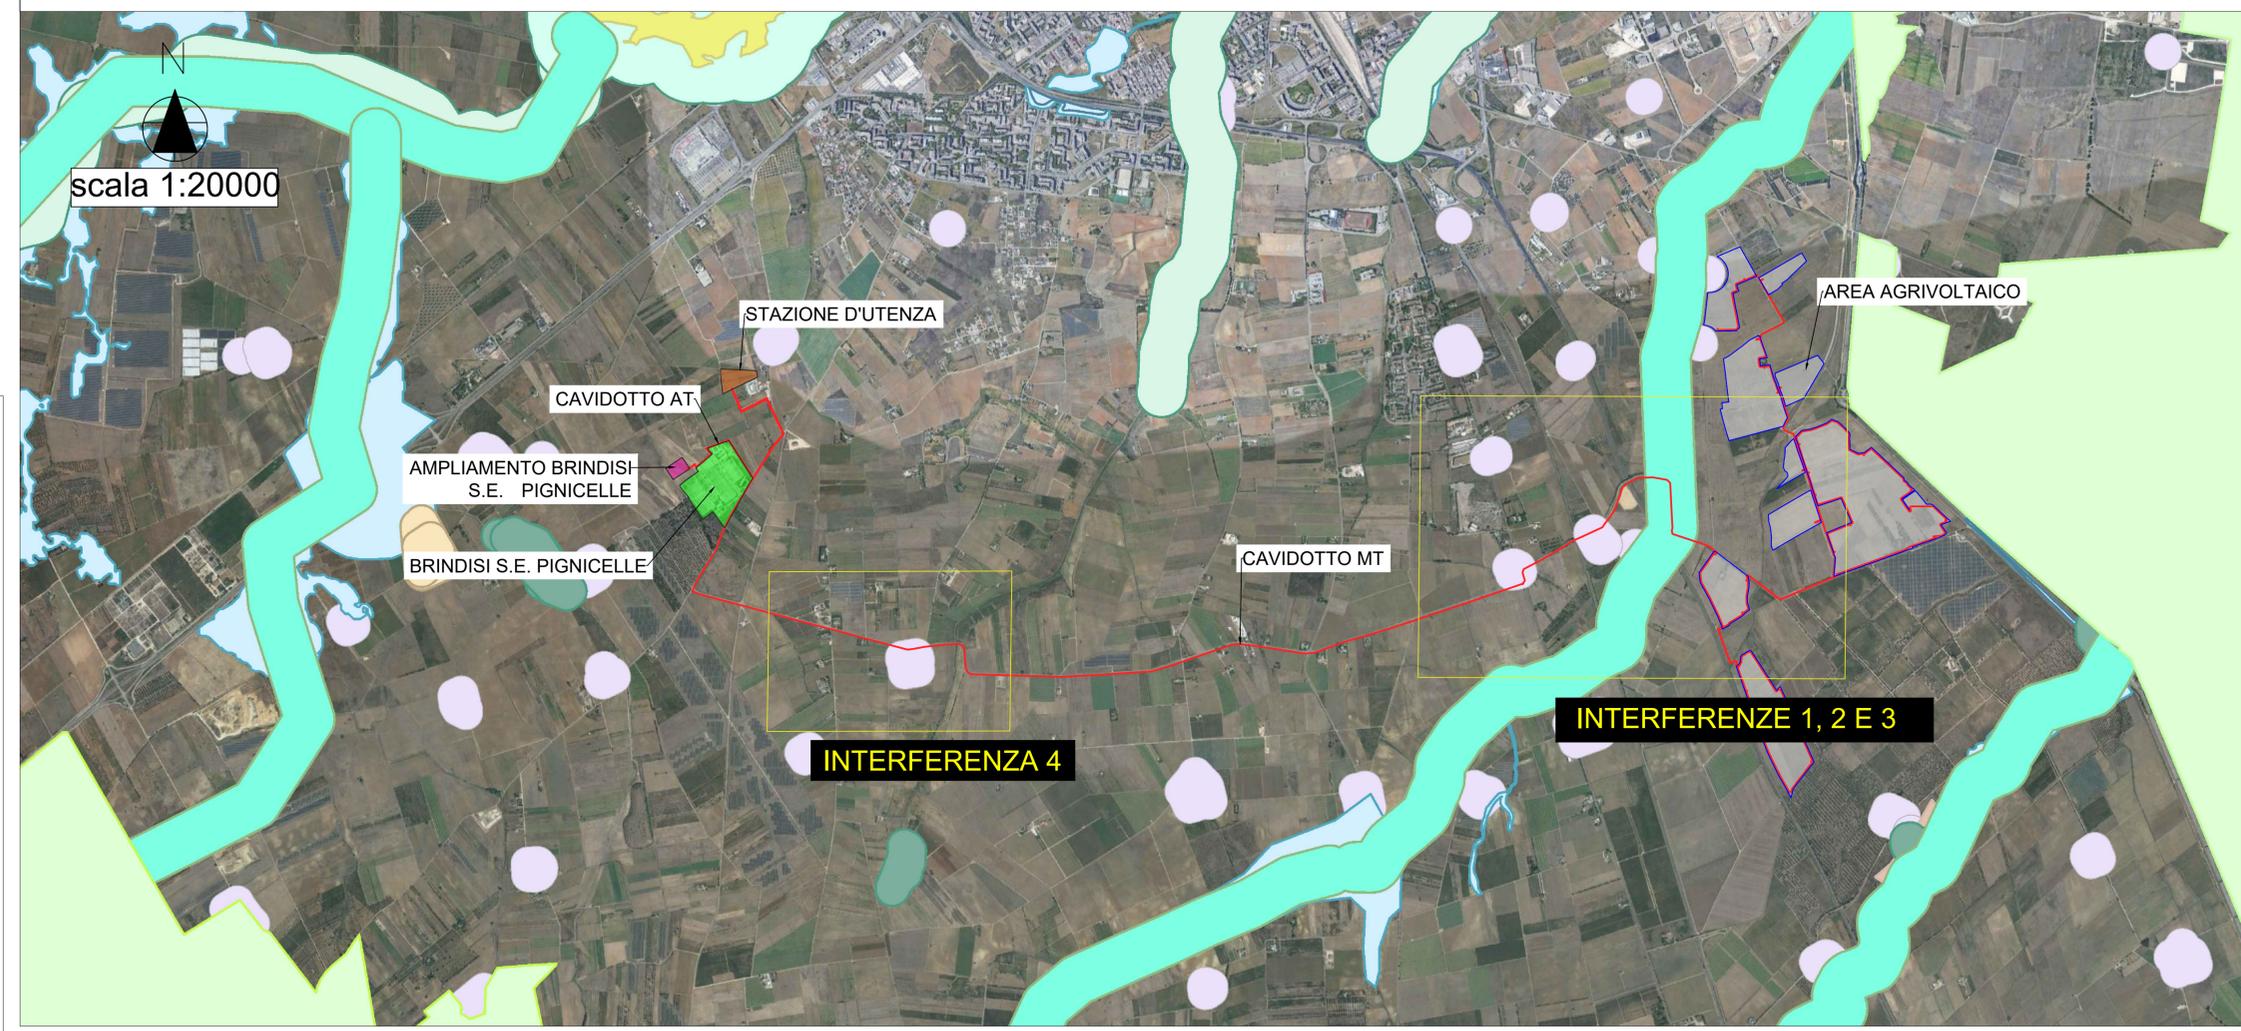

Confini Comunali	S.I.C.	corso d'acqua episodico	MONTE SANT'ANGELO	Tratturi con buffer di 100 m.
Riserva Statale	S.I.C. Posidonieto	Aree tampone	Immobili e aree dichiarate di notevole interesse pubblico (art. 136 D.Lgs 42/'04)	MP
Parco Nazionale	Z.P.S.	Nuclei naturali isolati	Beni Culturali con 100 m. (parte II D.Lgs.42/'04)	AP
Parco Naturale Regionale	<all other values>	Area Pedemurgiana - Fossa Bradanica	Territori costieri fino a 300 m.	
Riserva Naturale Regionale Orientata	principale	Area frapposta tra SIC-ZPS-IBA nei territori di Laterza e Castellaneta	Territori contermini ai laghi fino a 300 m.	
Area Naturale Marina Protetta	secondario	Area ricadente nell'agro di Chieuti	Fiumi Torrenti e corsi d'acqua fino a 150 m.	
Riserva Naturale Marina	fluviali-residuali	ALBEROBELLO	Boschi con buffer di 100 m.	
Zone Ramsar	ANDRIA	Zone archeologiche con buffer di 100 m.		

Ortofoto: riprese AGEA 2019

DETTAGLIO INTERFERENZE 1, 2 E 3



DETTAGLIO INTERFERENZA 4

