



CAMPO C01.1




SOTTO CAMPO 1; TRAF0 1;
MODULI 2400 POTENZA DC 1,608 MW

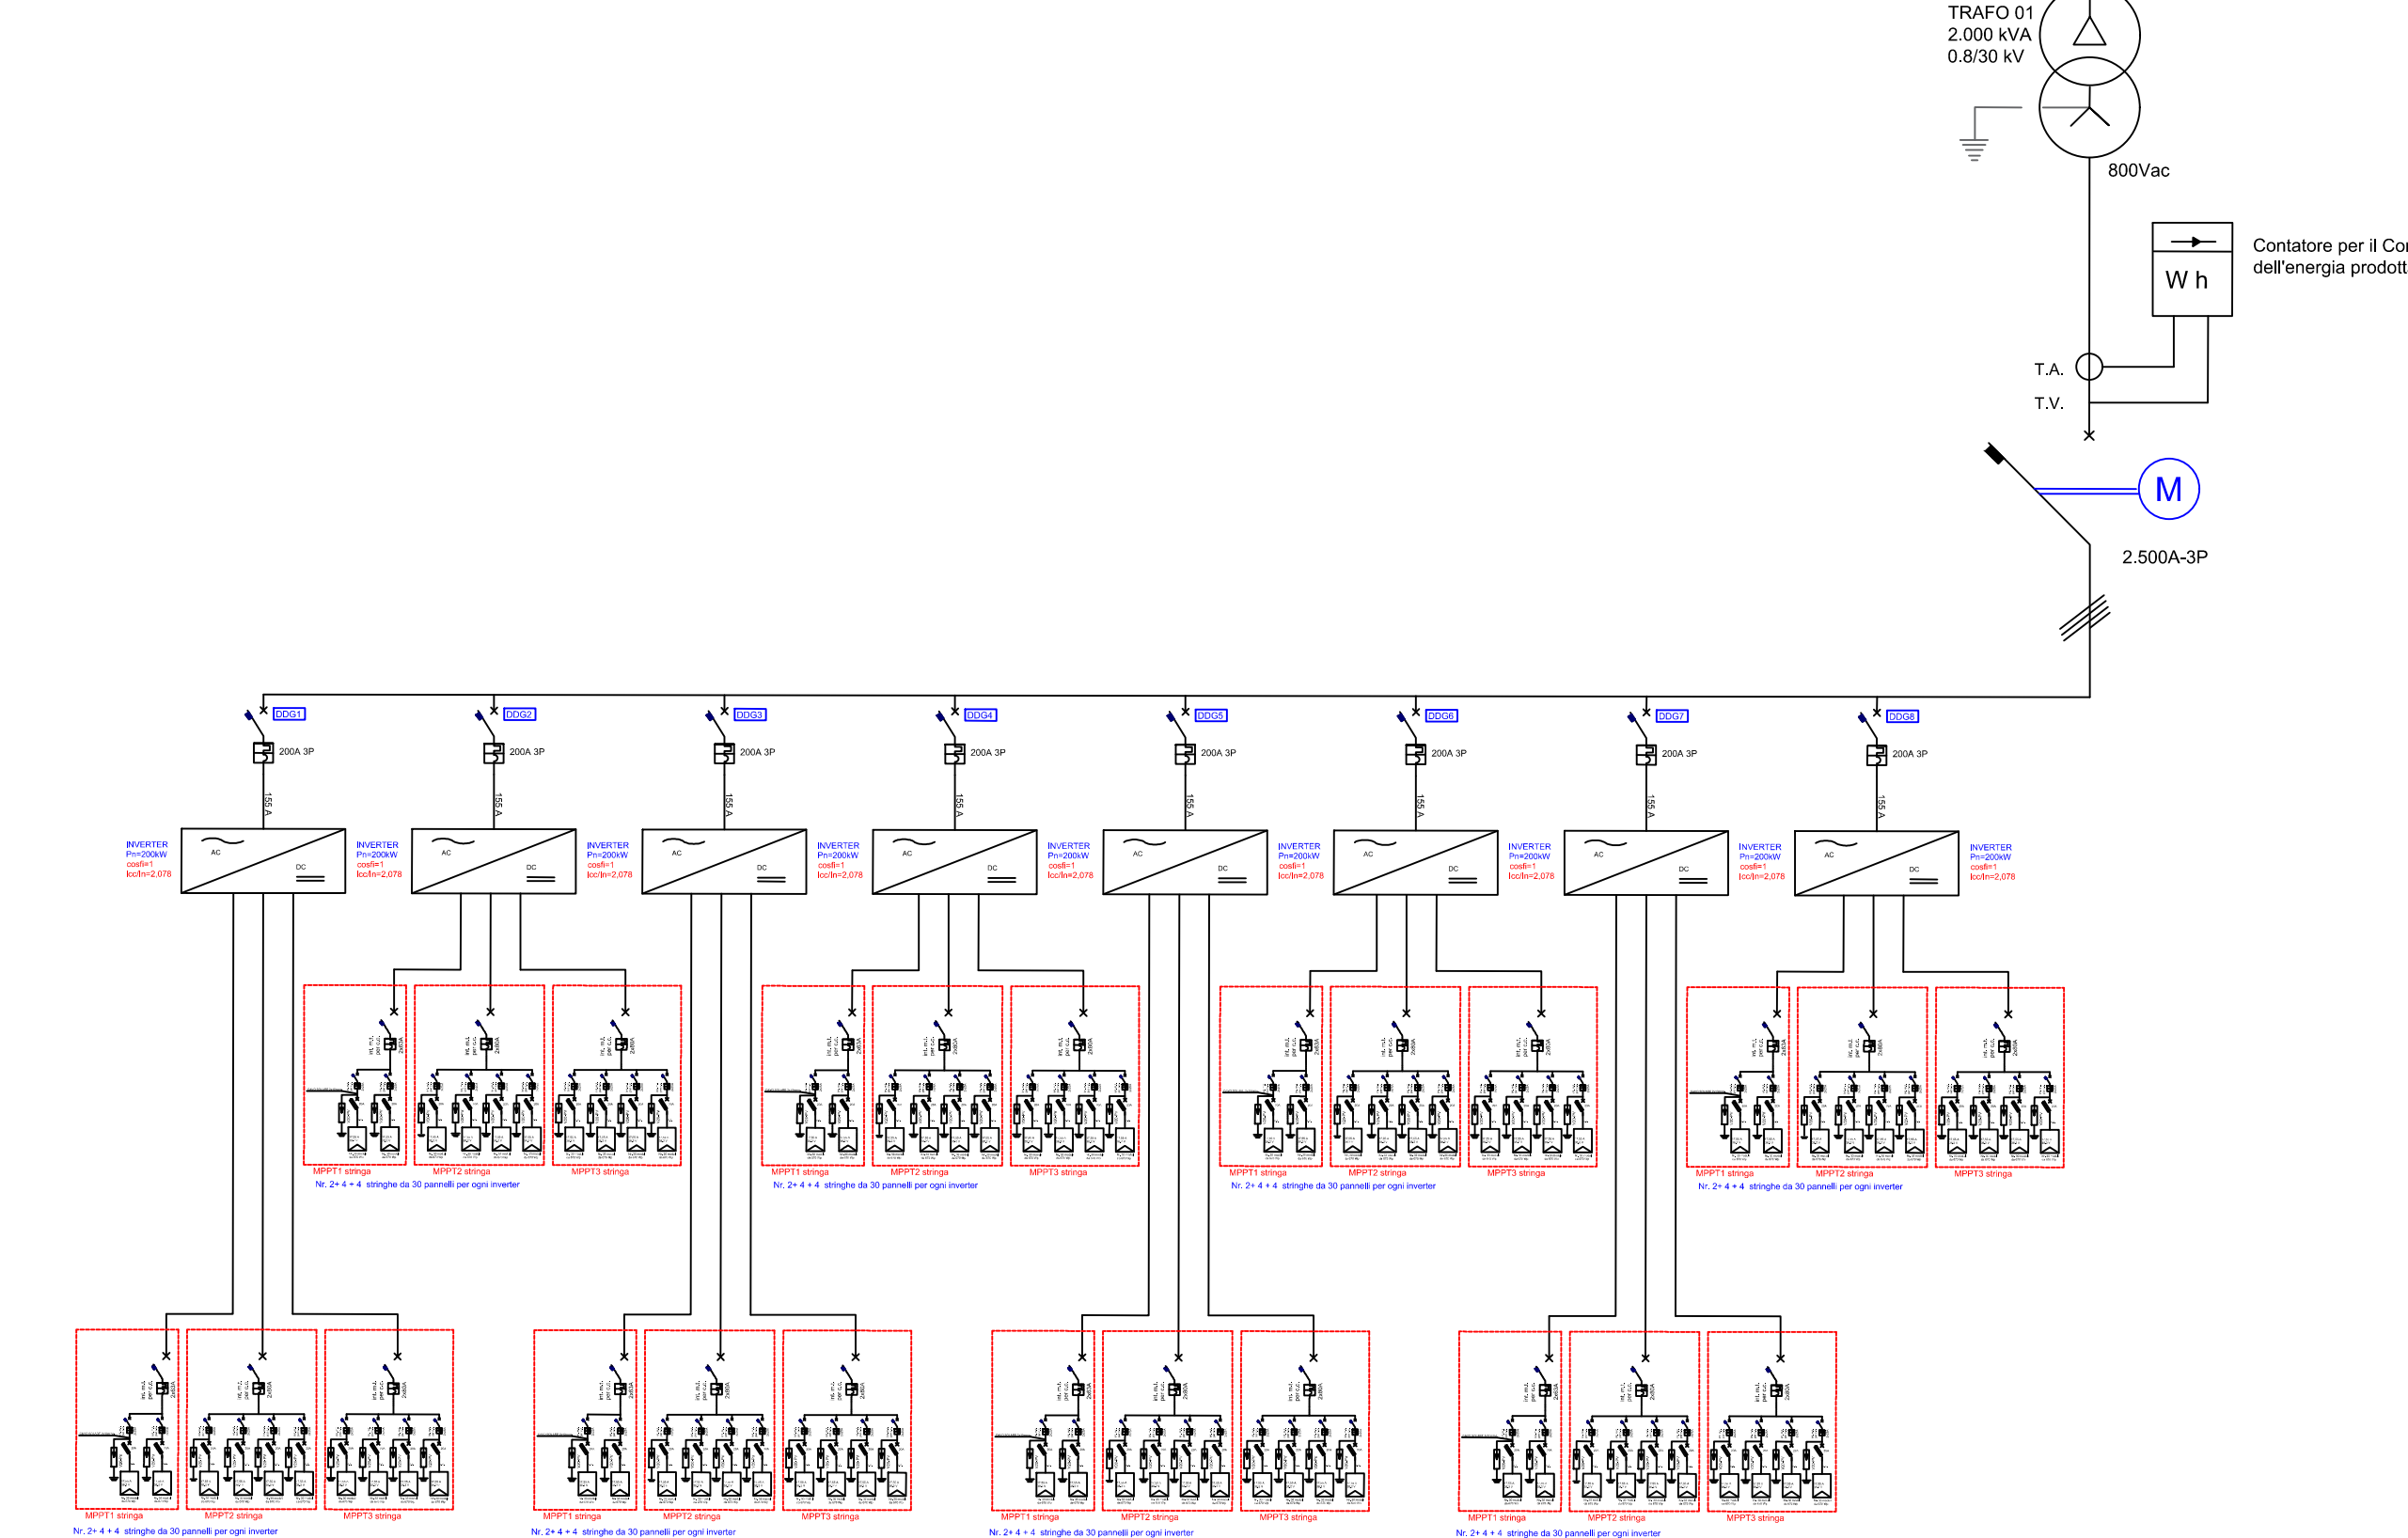


SOTTO CAMPO 1; TRAF0 2;
MODULI 2400 POTENZA DC 1,608 MW

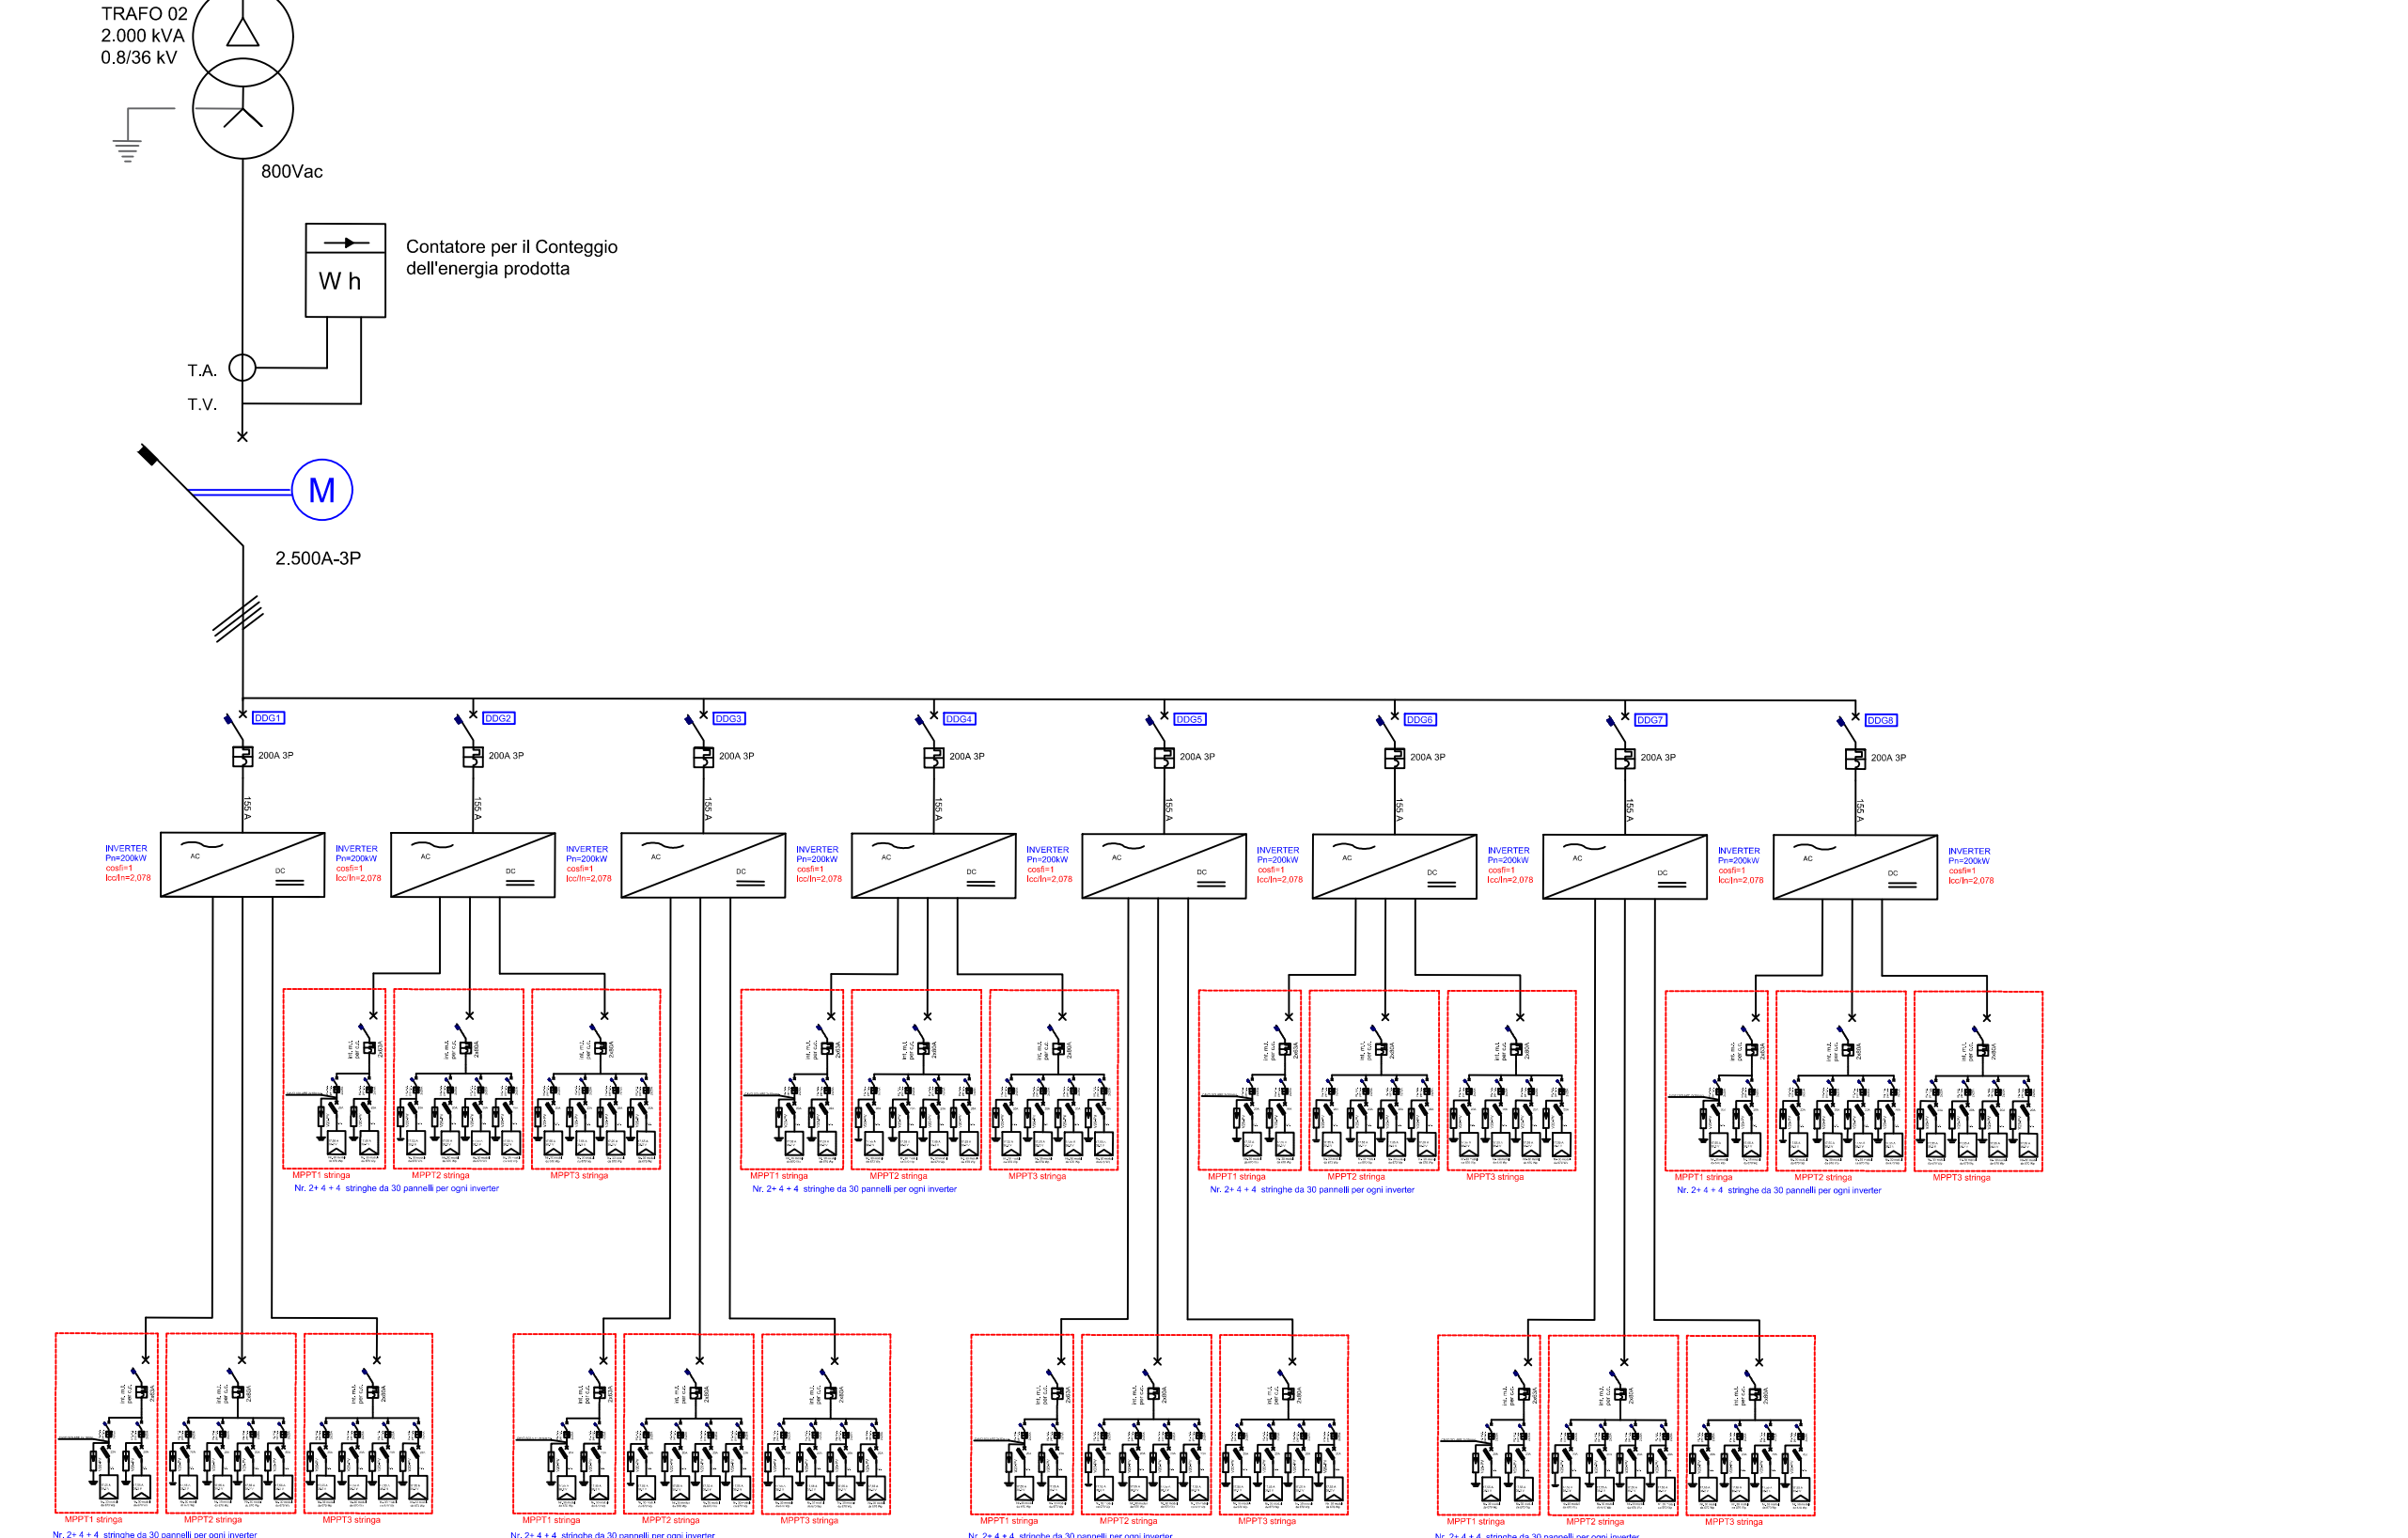


SOTTO CAMPO 1; TRAF0 3;
MODULI 1140 POTENZA DC 0,7638 MW

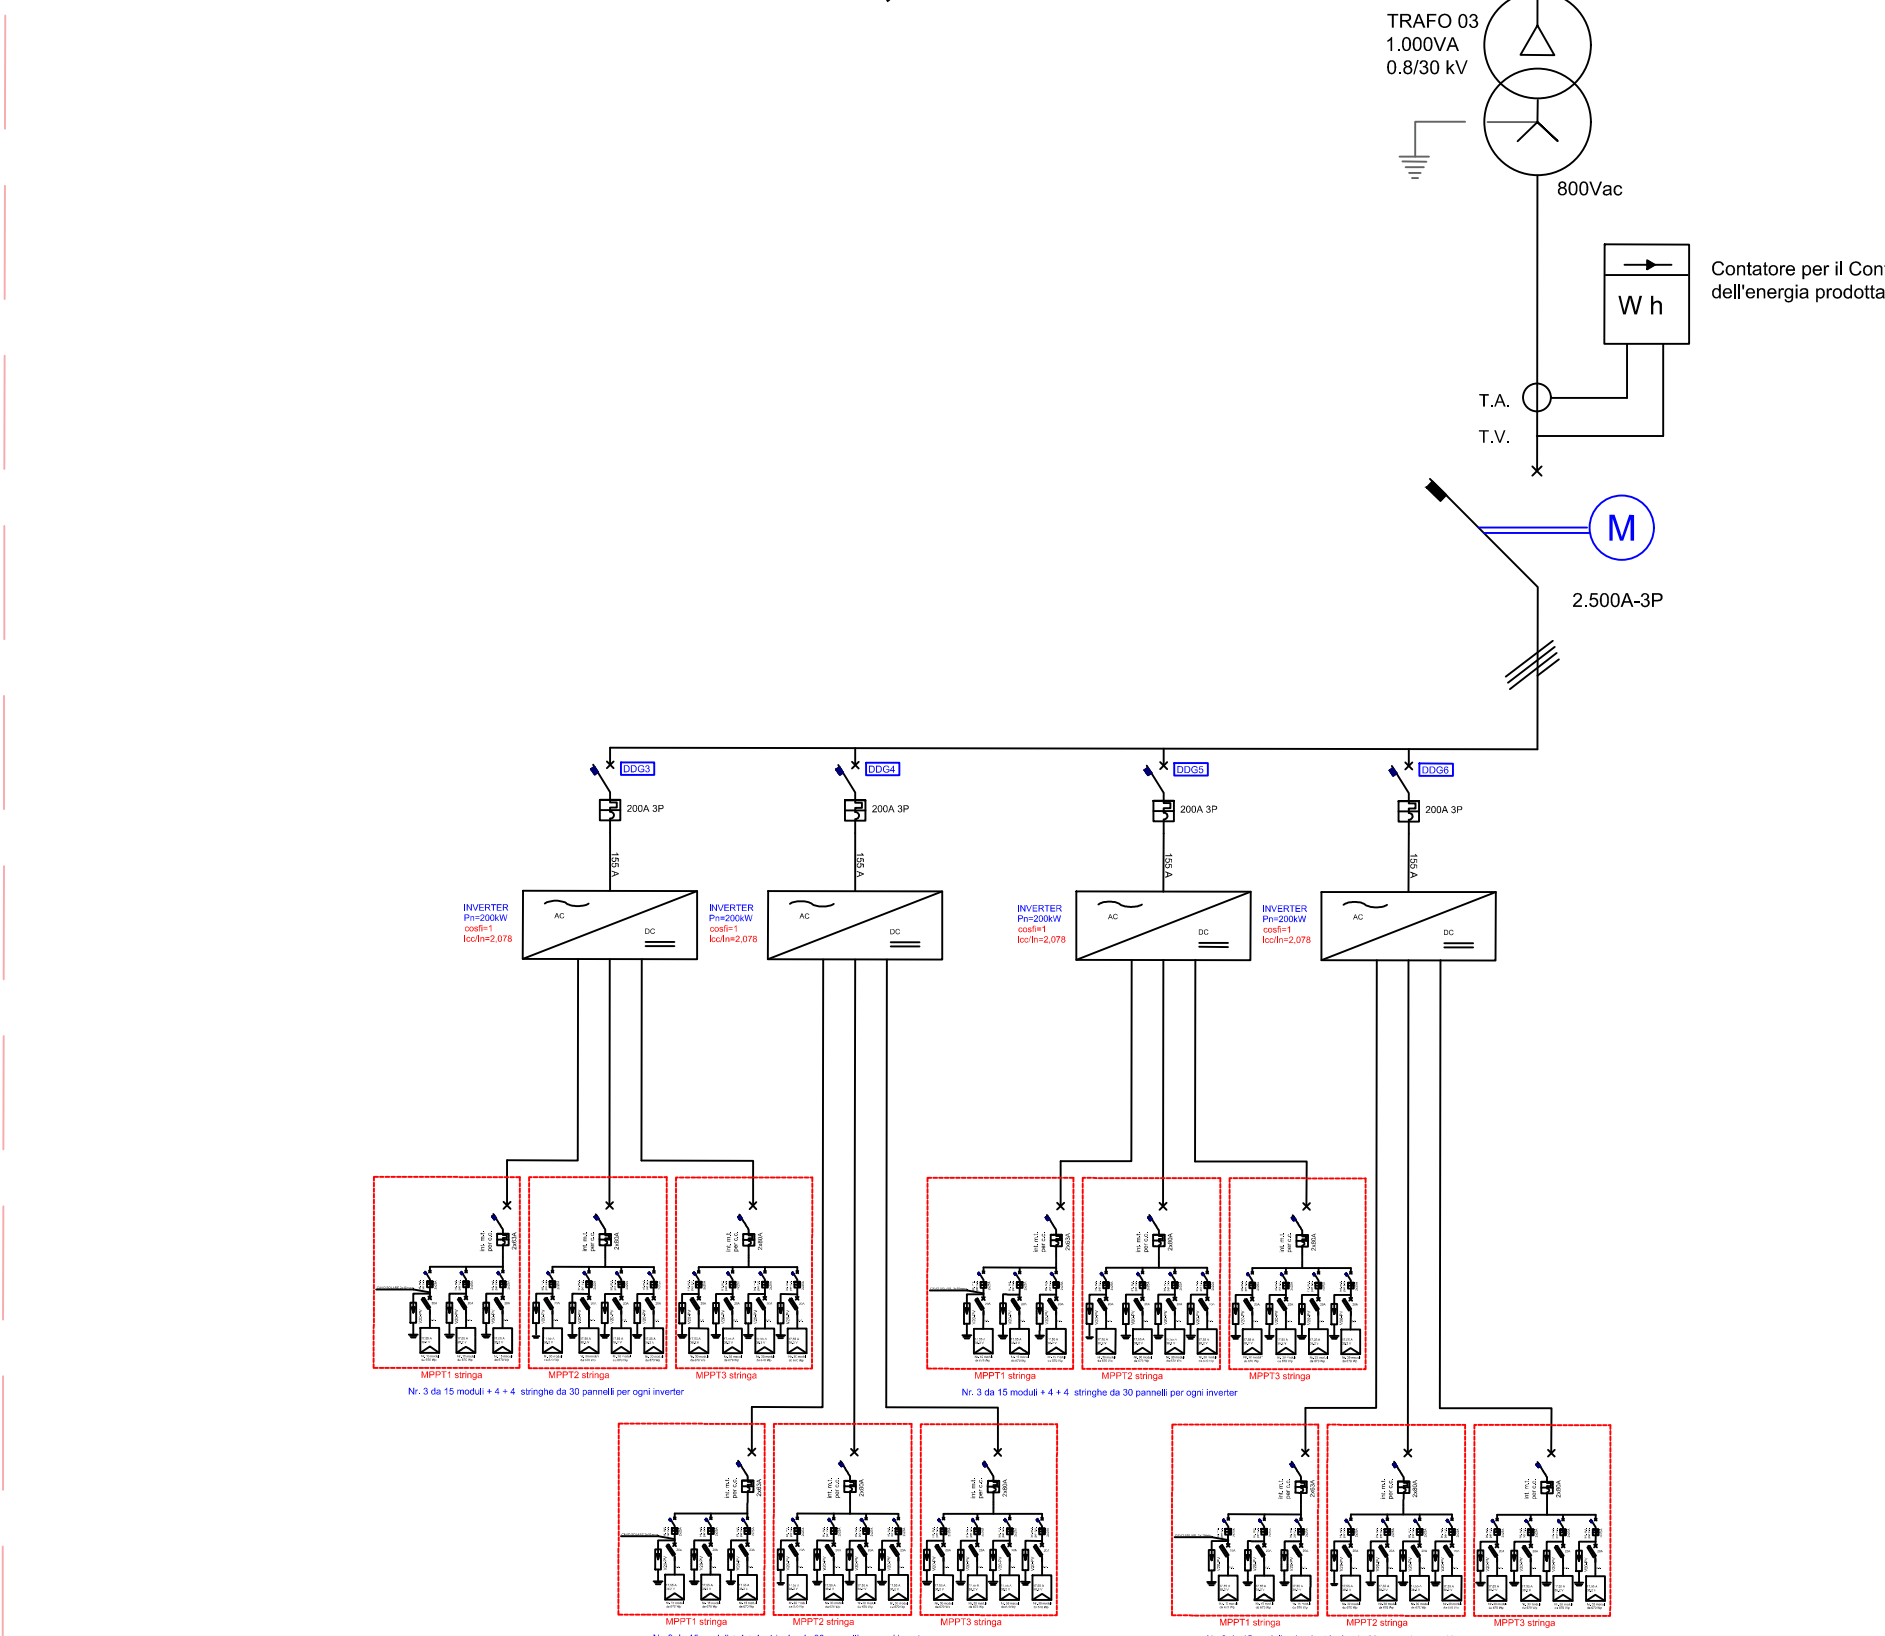

CAMPO C01.2

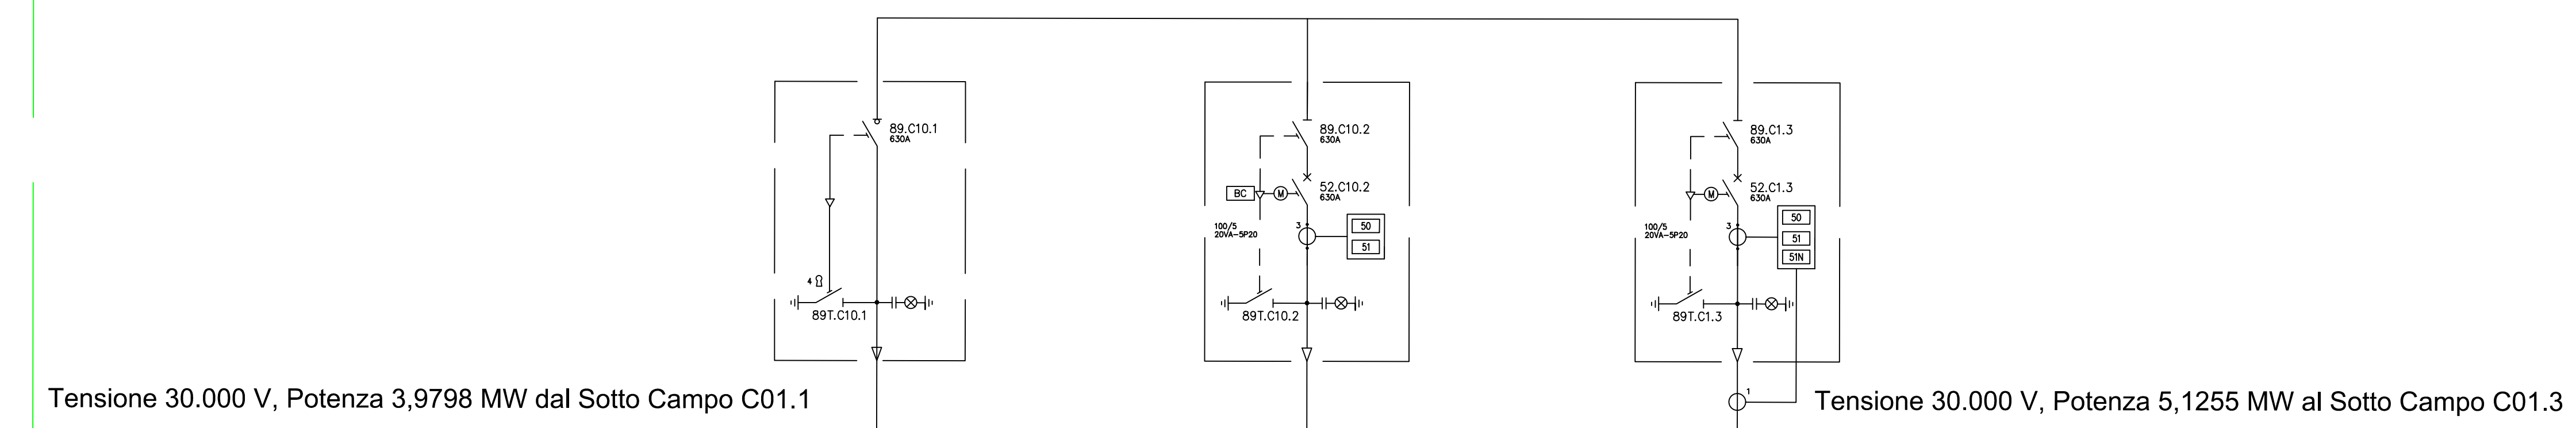

SOTTO CAMPO 2; TRAF0 1
MODULI 1710 POTENZA DC 1,1457 MW

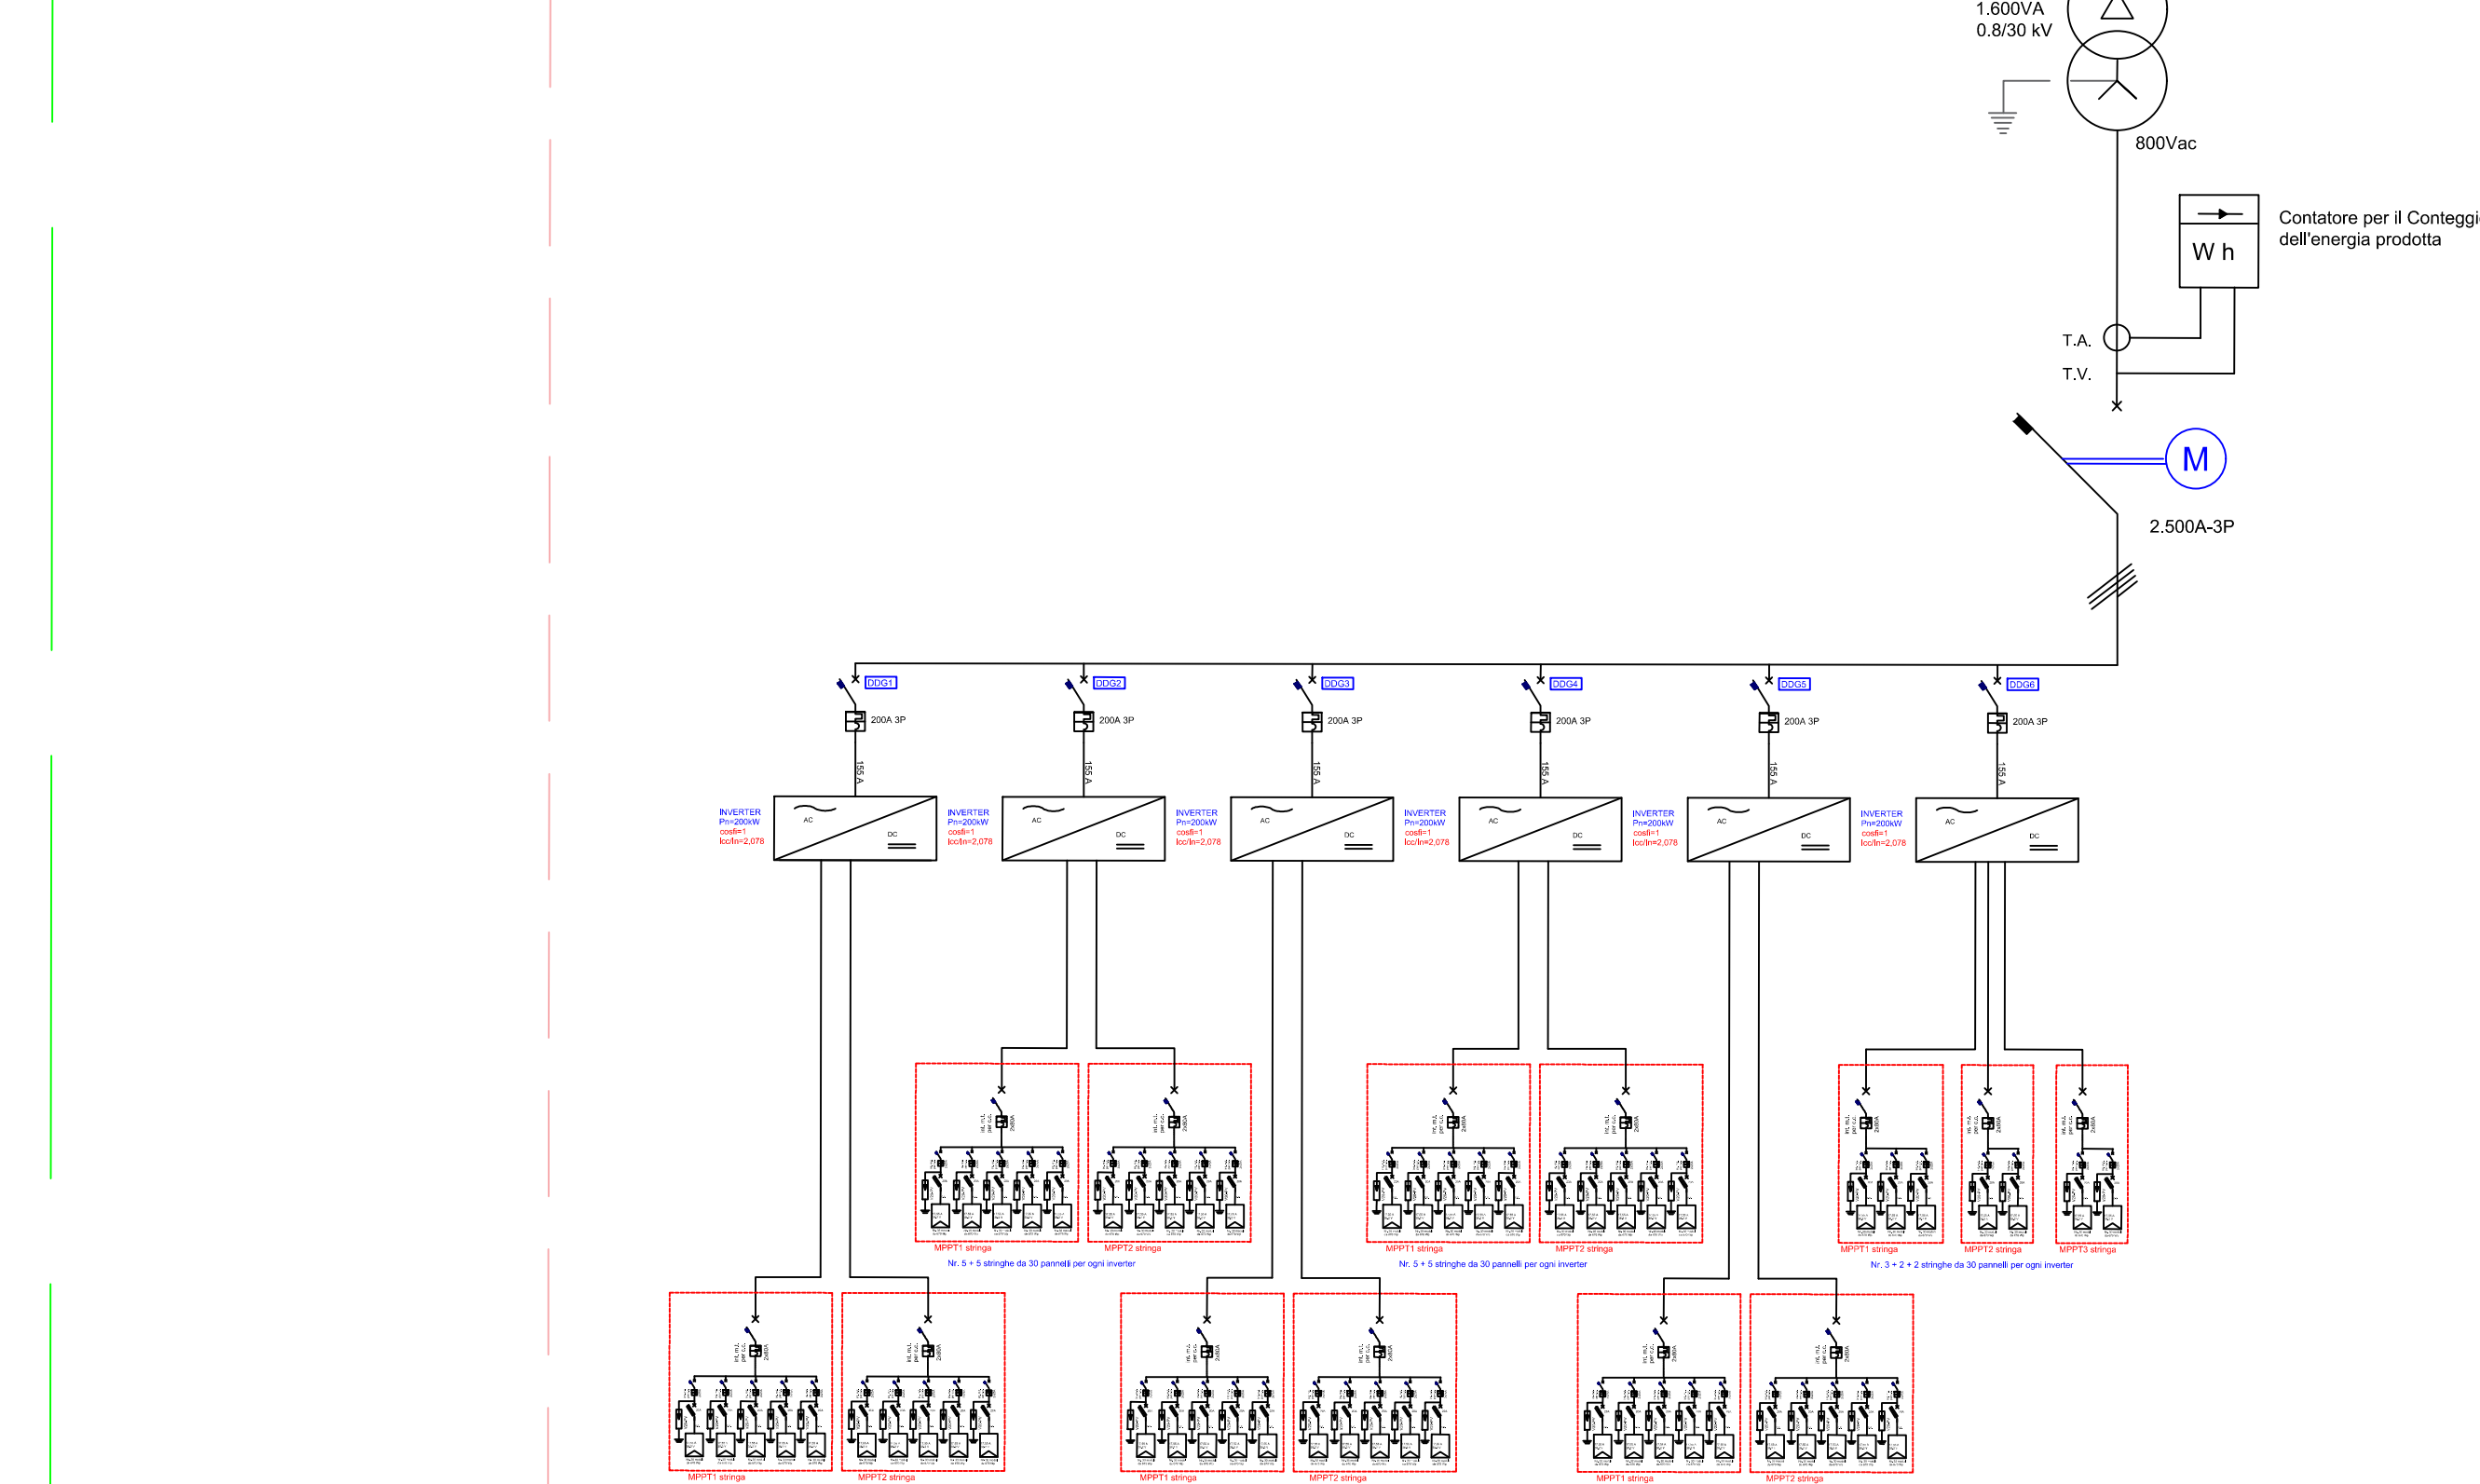



REGIONE PUGLIA
PROVINCIA DI BRINDISI
COMUNE DI BRINDISI



PROGETTO RELATIVO ALLA COSTRUZIONE DI UN IMPIANTO AGRIVOLTAICO AVENTE POTENZA, IN IMMISSIONE, PARI A 51,87 MW E POTENZA MODULI PARI A 64,9 MW, E RELATIVE OPERE DI CONNESSIONE ALLA RETE ELETTRICA COME INDICATE NELLA STMG DI TERNA - IMPIANTO AEPV-C01 UBICATO IN AREA S.I.N. DEL COMUNE DI BRINDISI (BR)


TITOLO:
Schema unifilare - Parte 1

CODICE ELABORATO:
Q2RGE52_ElaboratoGrafico_18a

SCALA:
-


DATA	MOTIVO REVISIONE	REDATTO	APPROVATO
01.03.2023	ADDESIONE LINEE GUIDA AGRIVOLTAICO RETE	ING. CIRACI	N/A

PROGETTISTA:
ING. FRANCESCO CIRACI

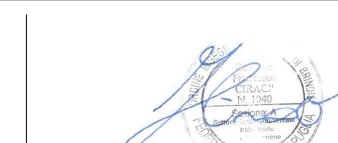

COMMITTENTE:
BRINDISI SOLAR 1 S.R.L.
C.F.P. IVA 02611130747
Città S.VITO DEI NORMANNI, CAP 72019
Via Antonio Francavilla, 6
PEC: brindisolar1@pec.it



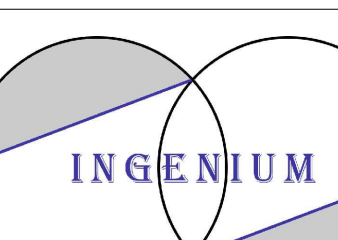

INGENIUM | Studio di Ingegneria di Ciraci Francesco,
Sede Legale: San Lorenzo n. 2, Ceglie Messapica (BR), 72013,
Cod. 3382328306,
Email: ciracifrancesco@gmail.com