Firmato digitalmente da: LUCA ROBERTO CONVERTINO
Data: 03/04/2023 11:28:21

CAMPO C01.3

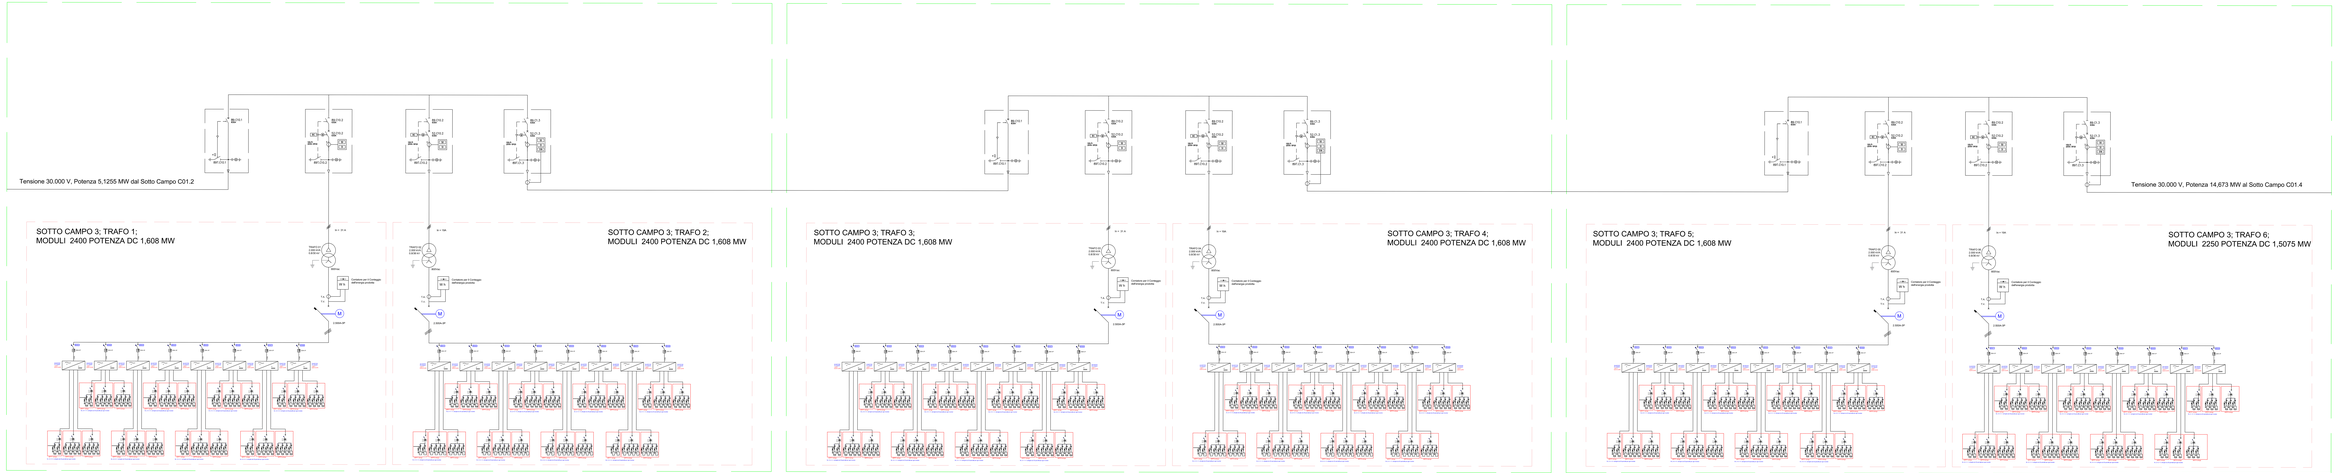

REGIONE PUGLIA
PROVINCIA DI BRINDISI
COMUNE DI BRINDISI

PROGETTO RELATIVO ALLA COSTRUZIONE DI UN IMPIANTO AGRIVOLTAICO AVENTE POTENZA, IN IMMISSIONE, PARI A 51,87 MW E POTENZA MODULI PARI A 64,9 MWp E RELATIVE OPERE DI CONNESSIONE ALLA RETE ELETTRICA COME INDICATE NELLA STMG DI TERNA - IMPIANTO AEPV-C01 UBICATO IN AREA S.I.N. DEL COMUNE DI BRINDISI (BR)

TITOLO	**Schema unifilare - Parte 2**
CODICE ELABORATO	**Q28GES2_ElaboratoGrafico_18b**
SCALA	-

DATA	MOTIVO REVISIONE	REDATTO	APPROVATO
01.03.2023	**DIMENSAMENTO LINEE SCEM AERIEN.SUGLI PERS.**	**ING. CIRACÌ**	**N/A**

PROGETTISTA: **ING. FRANCESCO CIRACÌ**

COMMITTENTE: **BRINDISI SOLAR 1 S.R.L.**
C.F./P.IVA 02611130747
Città S.VITO DEI NORMANNI CAP 72019
Via Antonio Franzavilla, 6
PEC: brindisisolar1@pec.it

Brindisi Solar

INGENIUM

INGEGNERI: Dottori di Ingegneria & Cinzi Francesco, Sede legale: San Lorenzo, c. 2, Foglie Monopoli (BA), 72013, Telefono 3283...
Email:cirasfrancesco@gmail.com