Firmato digitalmente da: LUCA
ROBERTO DONDERIVIA
Data: 05/04/2023 11:28:24

CAMPO C01.9

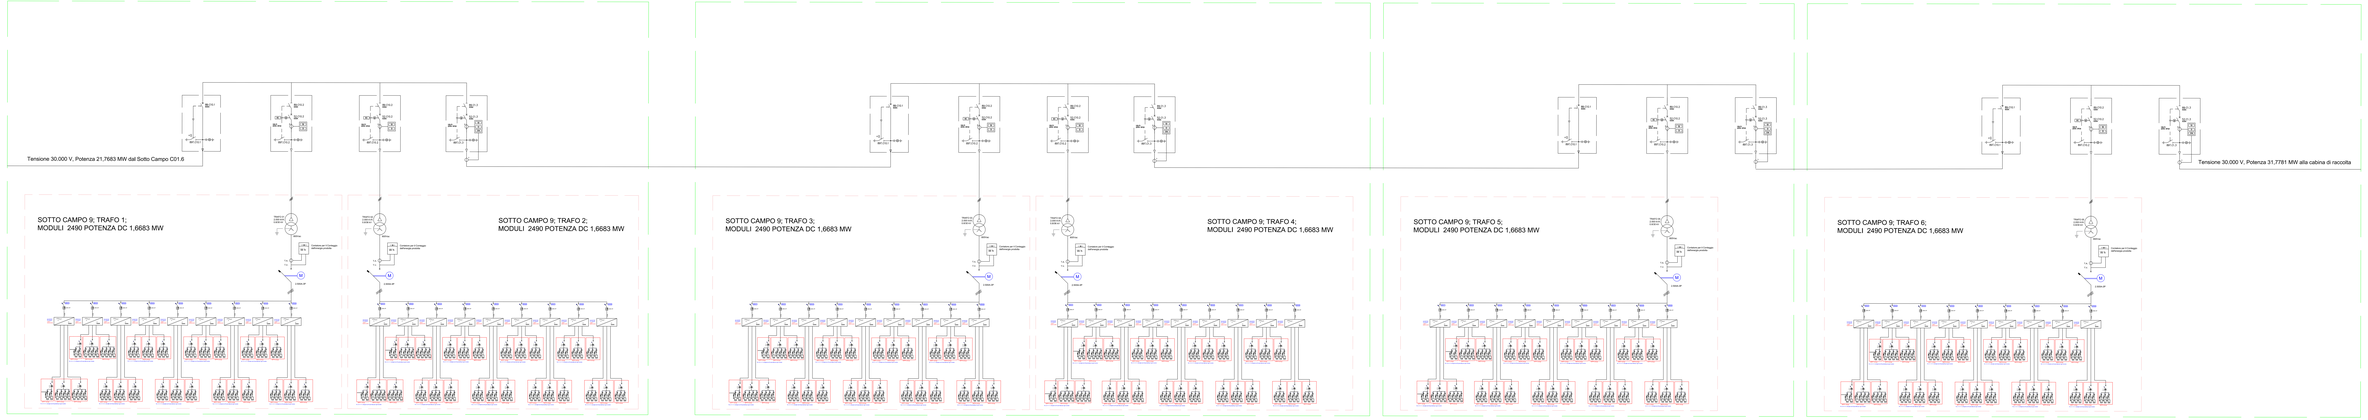

REGIONE PUGLIA
PROVINCIA DI BRINDISI
COMUNE DI BRINDISI

PROGETTO RELATIVO ALLA COSTRUZIONE DI UN IMPIANTO AGRIVOLTAICO AVENTE POTENZA IN IMMISSIONE, PARI A 31,07 MW E POTENZA MODULI PARI A 64,9 MWp E RELATIVE OPERE DI CONNESSIONE ALLA RETE ELETTRICA COME INDICATE NELLA STMG DI TERNA – IMPIANTO AEPV-C01 UBICATO IN AREA S.I.N. DEL COMUNE DI BRINDISI (BR)

TITOLO:	**Schema unifilare – Parte 4**
CODICE ELABORATO:	**Q2RGES2_ElaboratoGrafico_15d**
SCALA:	-

DATA	REDATTO DA / DATE BY	PROJECTED	APPROVED
05.05.2023	**INGEGNERIA CORE SUDAS (BRINDISI) SRLS**	**ING. CIRACI'**	**N.A**

PROGETTISTA: **ING. FRANCESCO CIRACI'**

COMMITTENTE: **BRINDISI SOLAR 1 S.R.L.**
C.F./ P.IVA 02611130167
CHIA S.VITO DEI NORMANNI SNC 72019
Tel. 0831-1950000 Fax 0831-1950000
PEC: brindisisolar1@legal.it

Grindel Solar

INGEGNERIA

INGEGNERI: Studio di Ingegneria di Ciro Francesco, Viale Aquila San Lorenzo n. 2 Lighe Monopoli (Ba) 70043, Telefono 3294...
Email:ciroalfonsoingegneria@gmail.com