




CAMPO C01.8

 


SOTTO CAMPO 8; TRAF0 1;
MODULI 2370 POTENZA DC 1,5879 MW

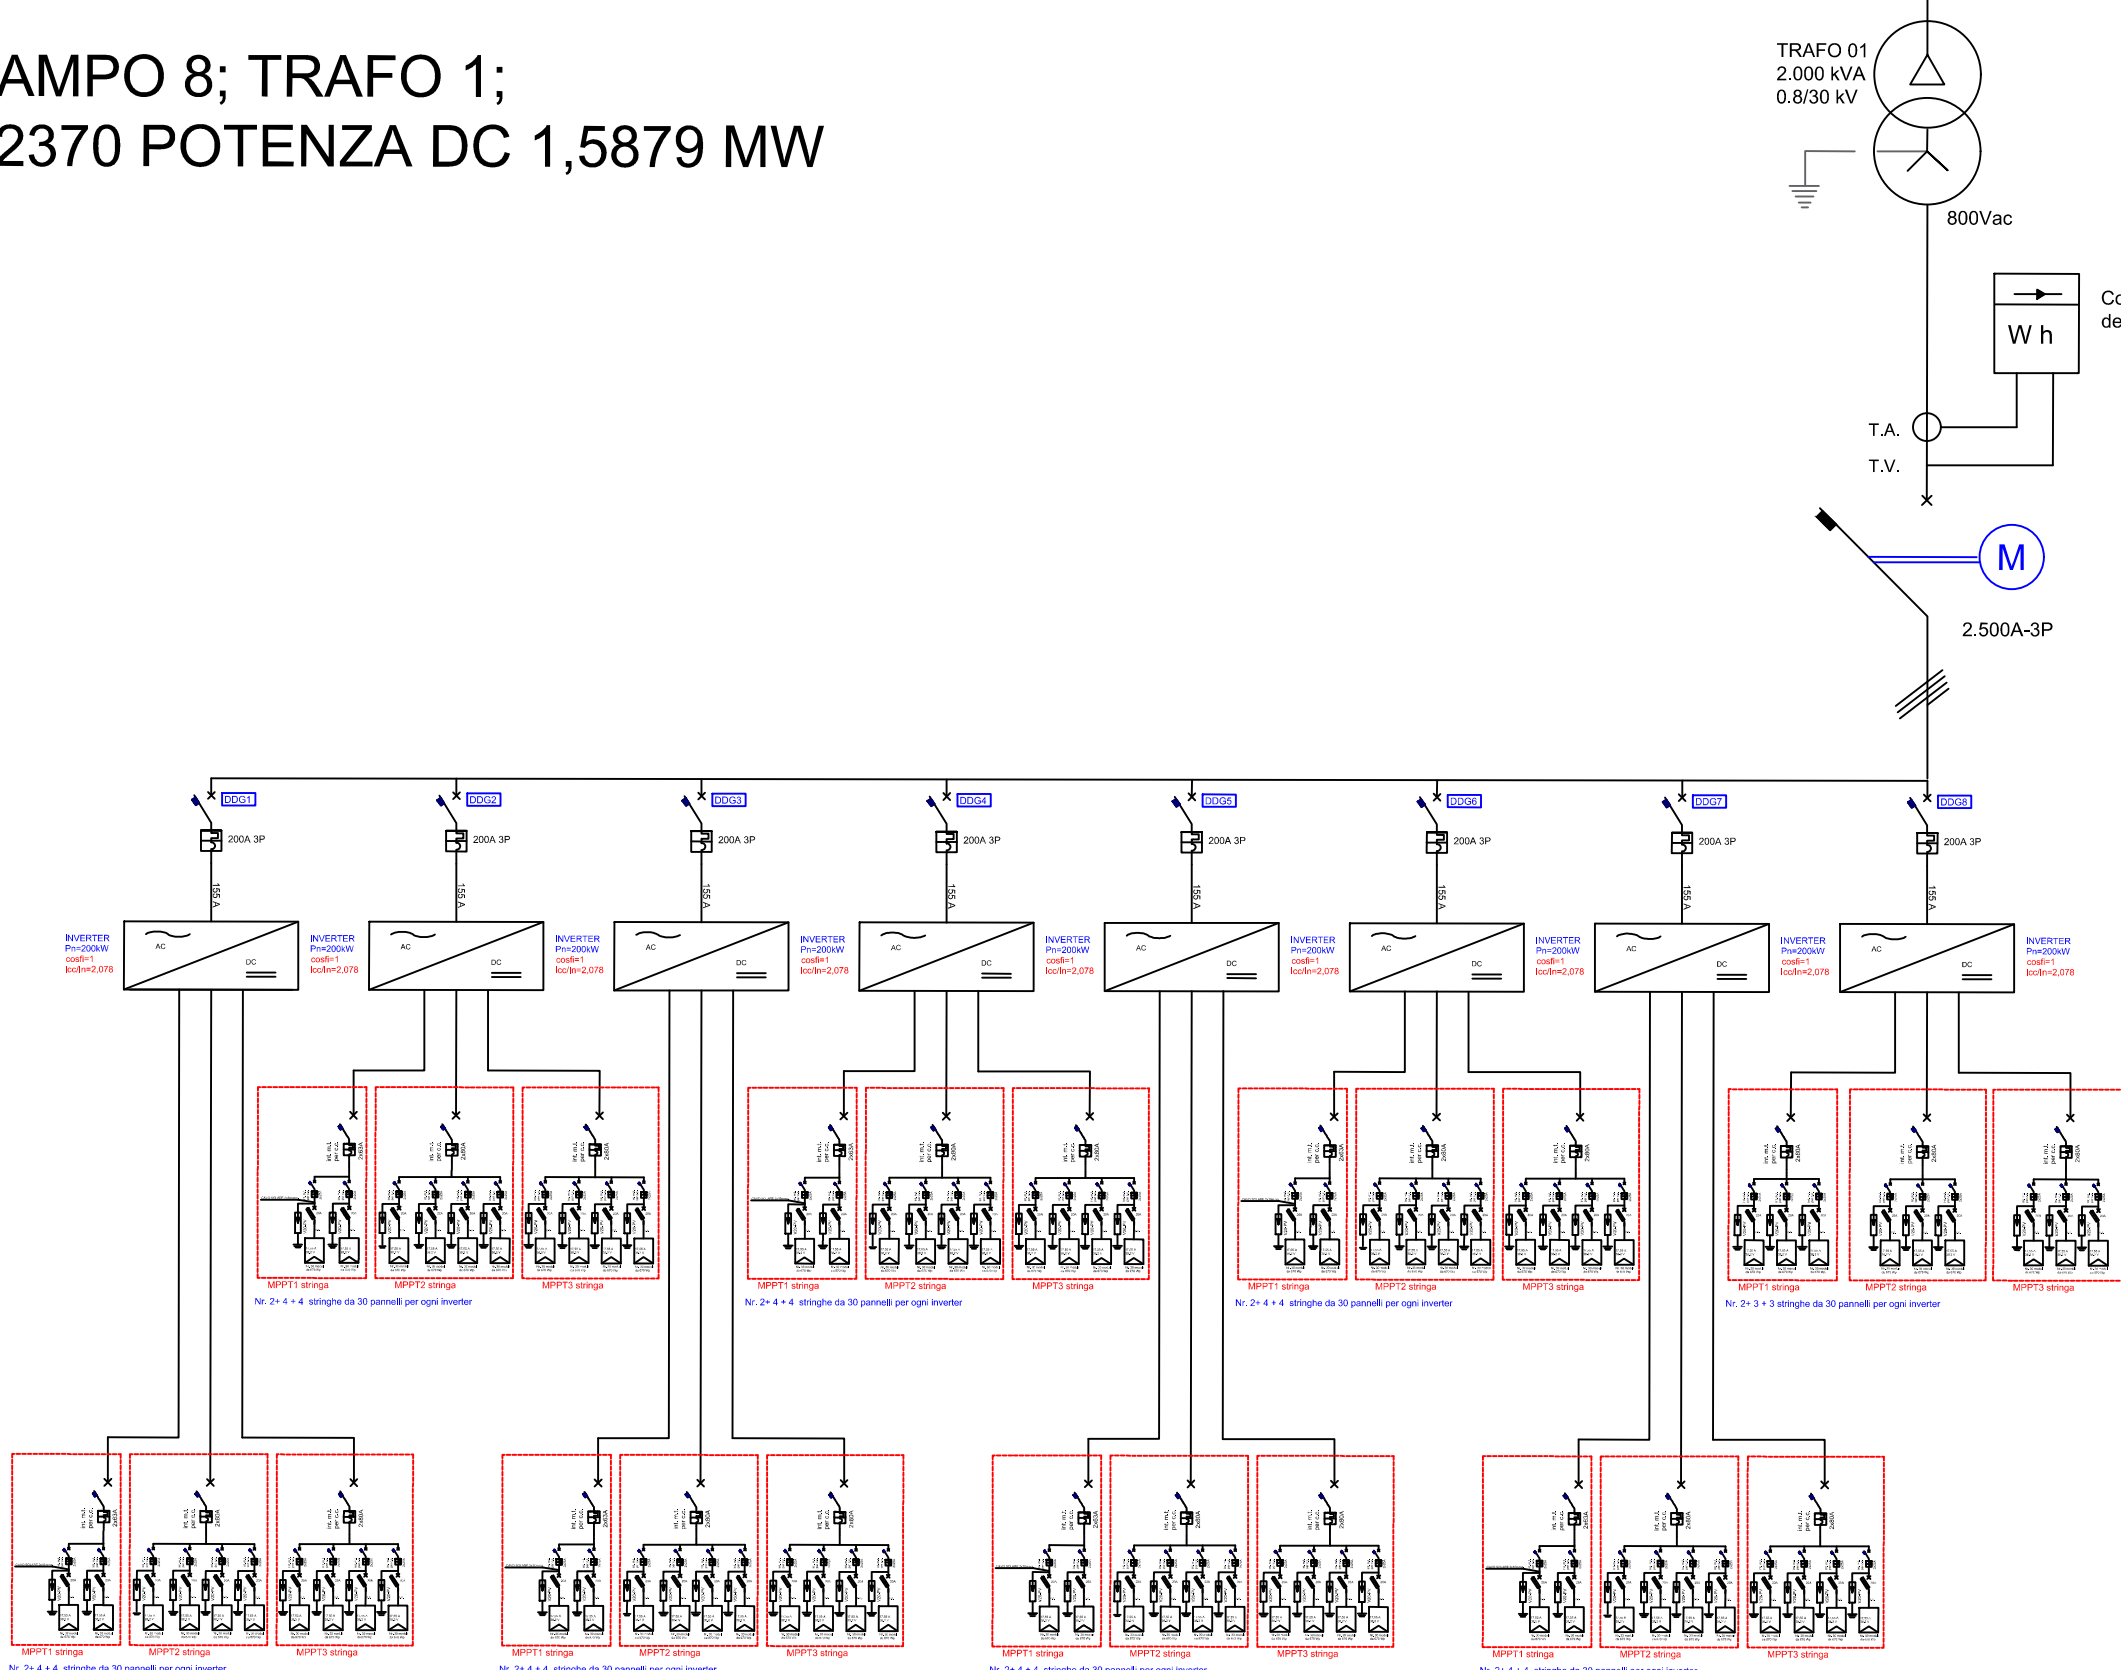


SOTTO CAMPO 8; TRAF0 2;
MODULI 2370 POTENZA DC 1,5879 MW

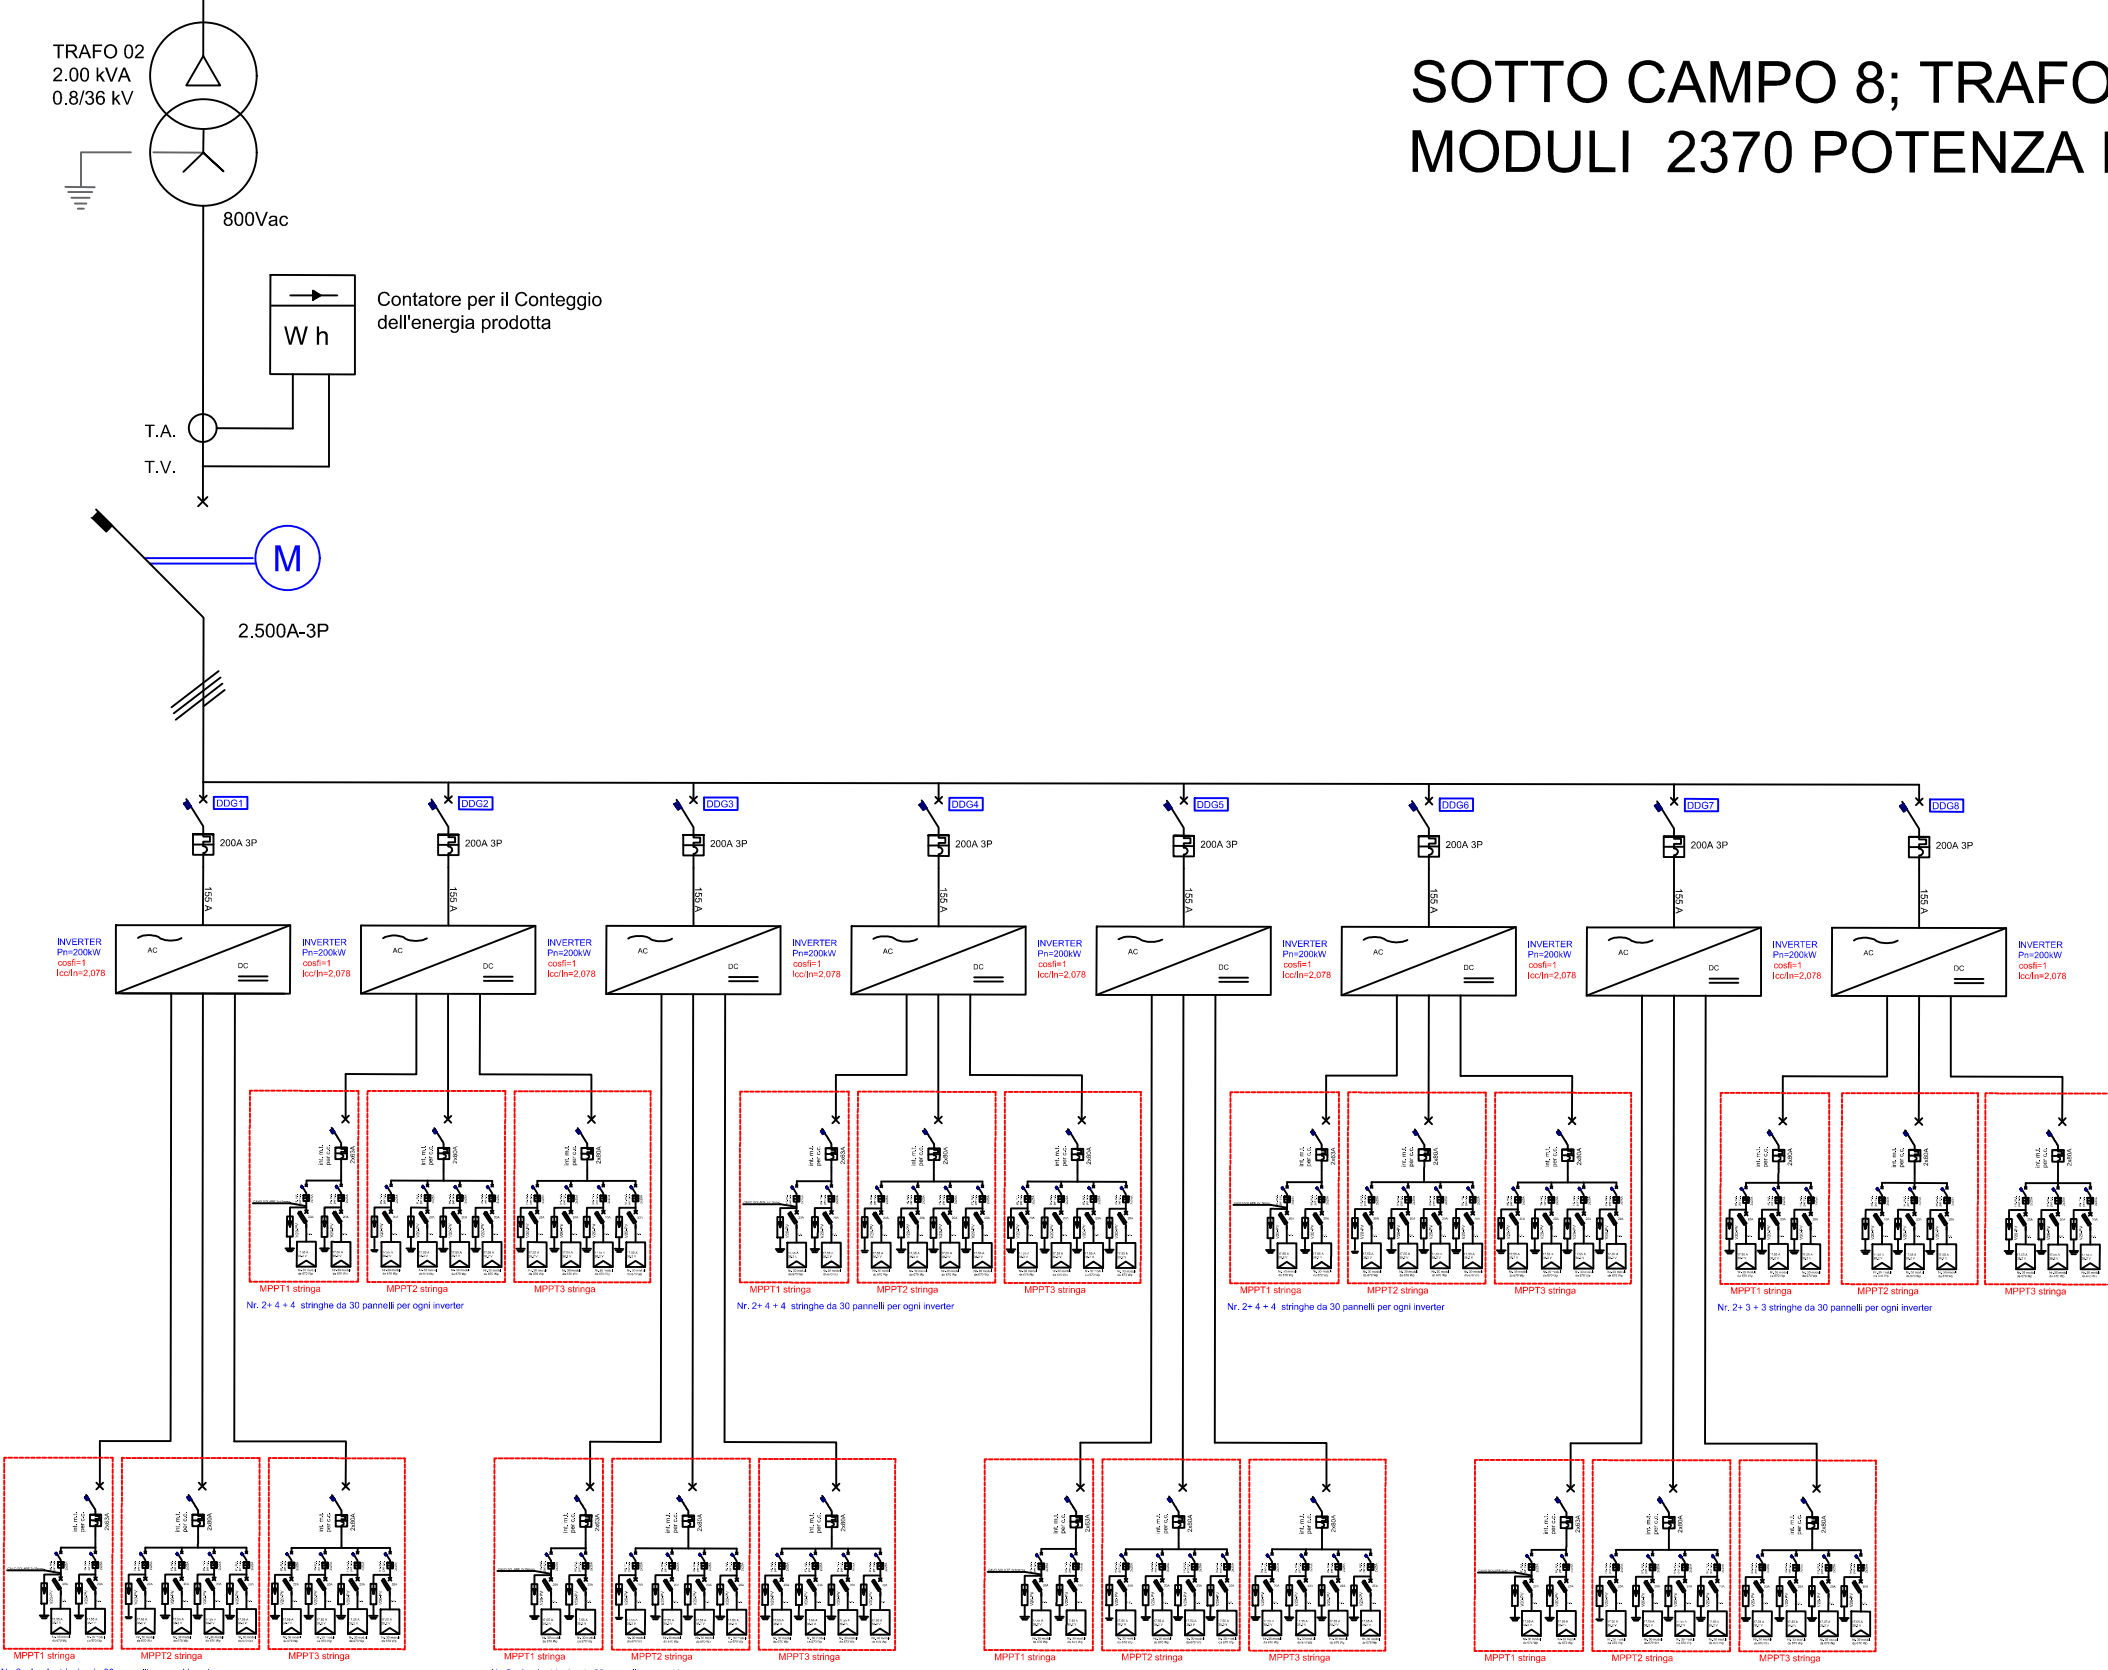

SOTTO CAMPO 8; TRAF0 3;
MODULI 1515 POTENZA DC 1,015050 MW

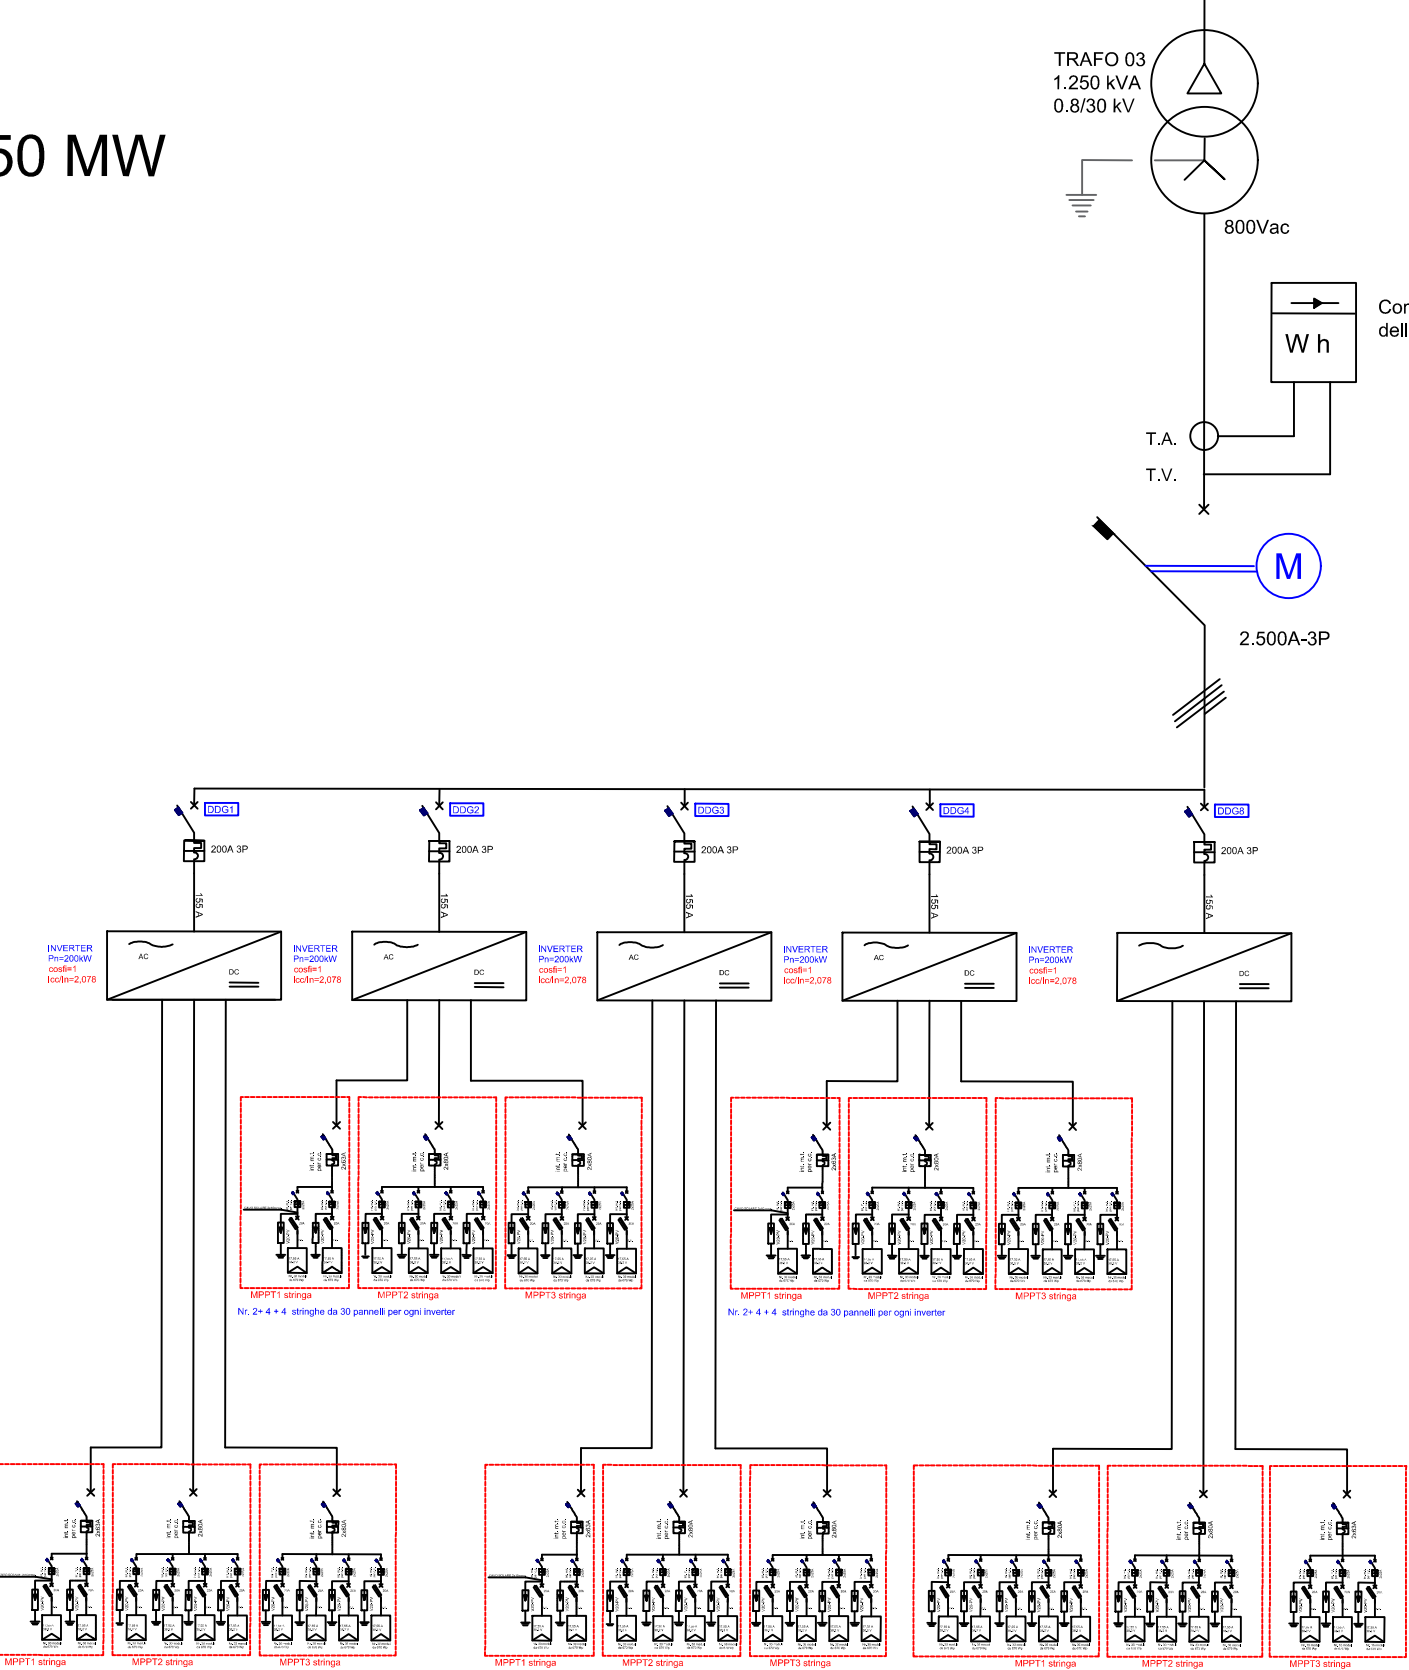

SOTTO CAMPO 8; TRAF0 4;
MODULI 1515 POTENZA DC 1,015050 MW

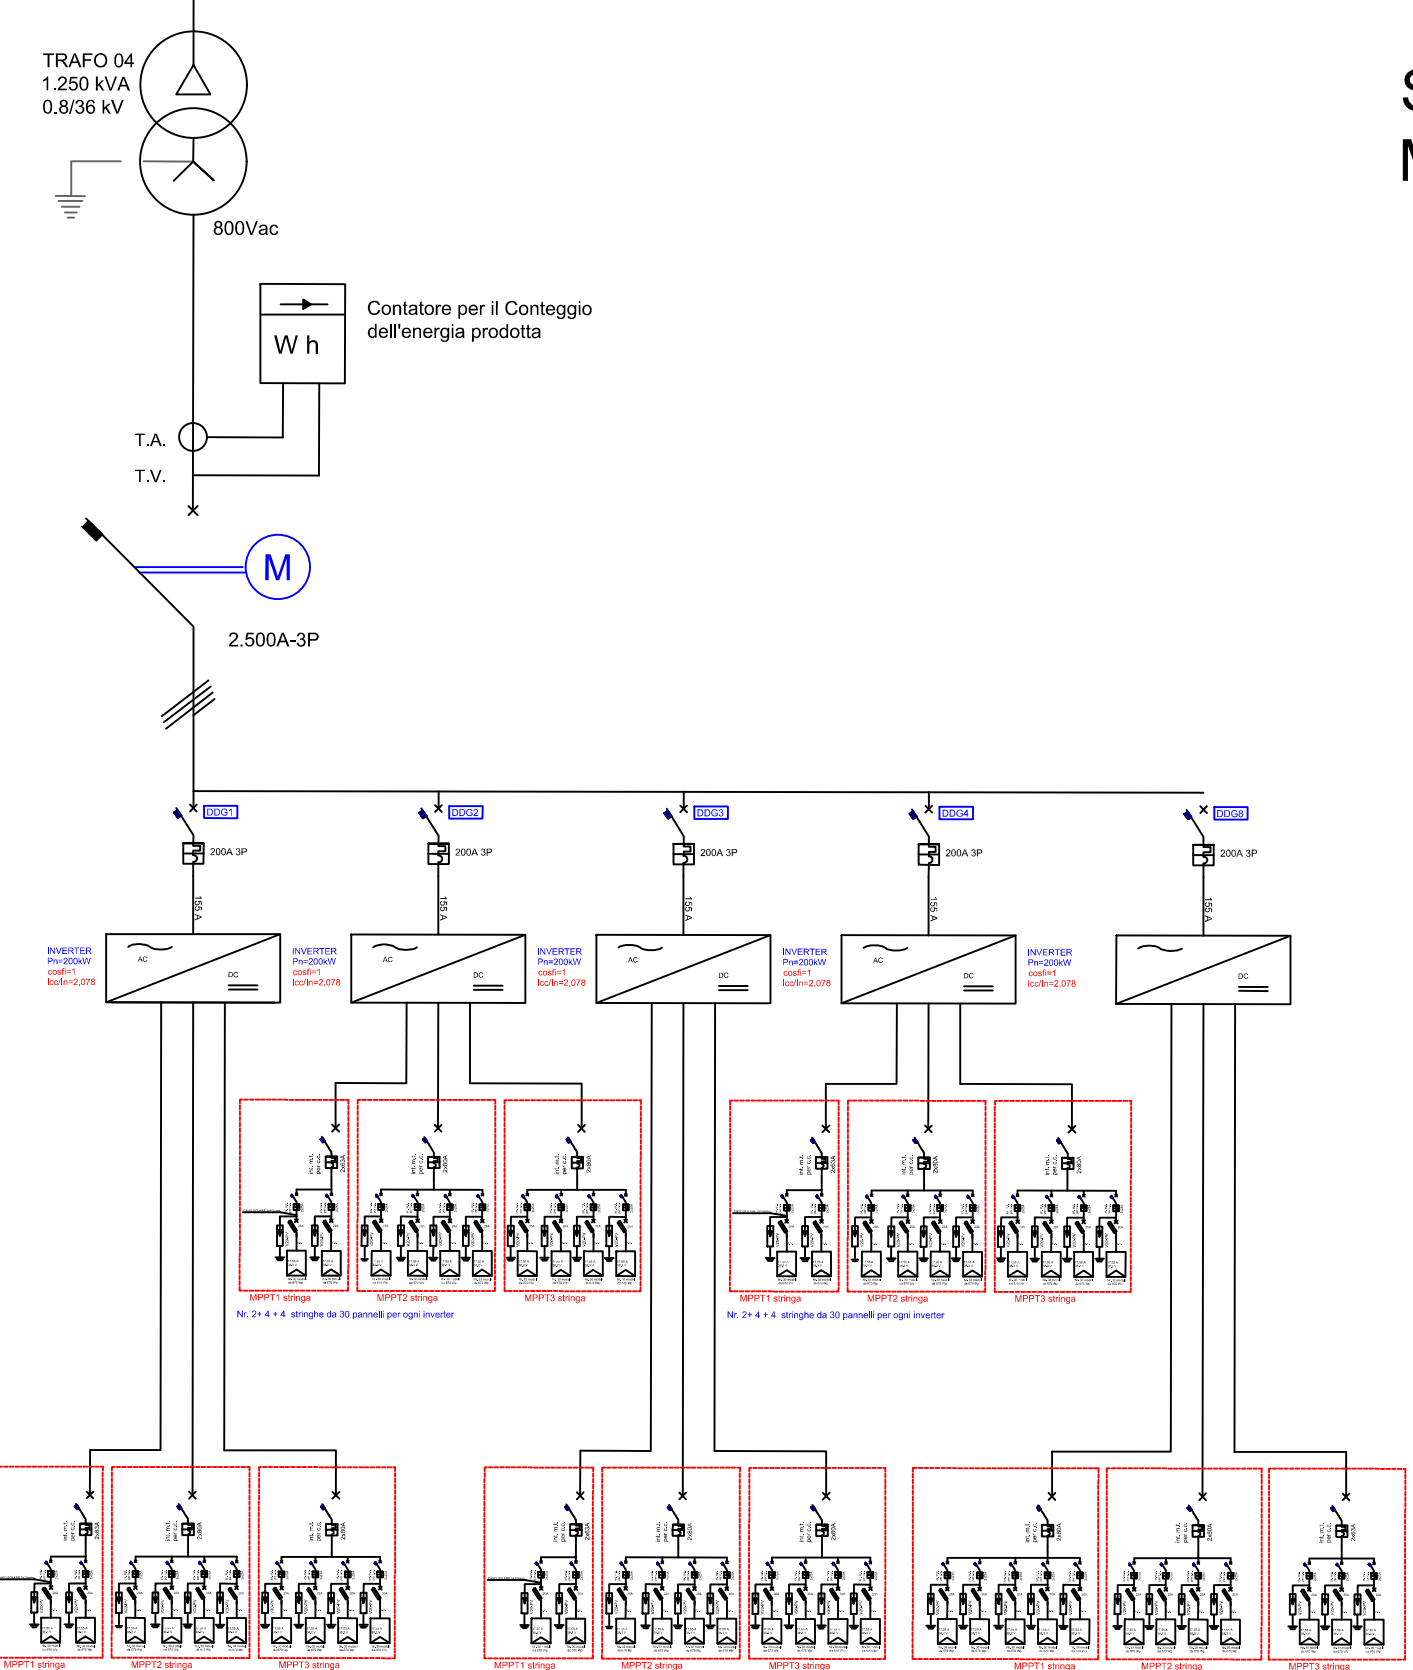

REGIONE PUGLIA
PROVINCIA DI BRINDISI
COMUNE DI BRINDISI

PROGETTO RELATIVO ALLA COSTRUZIONE DI UN IMPIANTO AGRIVOLTAICO AVENTE POTENZA, IN IMMISSIONE, PARI A 51,87 MW E POTENZA MODULI PARI A 64,9 MWp E RELATIVE OPERE DI CONNESSIONE ALLA RETE ELETTRICA COME INDICATE NELLA STMG DI TERNA - IMPIANTO AEPV-C01 UBICATO IN AREA S.I.N. DEL COMUNE DI BRINDISI (BR)

TITOLO:	Schema unifilare - Parte 7		
CODICE ELABORATO:	Q2RGE52_ElaboratoGrafico_18g		
SCALA:	-		
DATA	MOTIVO REVISIONE	REDATTO	APPROVATO
01.03.2023	ADEGUAMENTO LINEE GUIDA AGRIVOLTAICO RETE	ING. CIRACI'	N/A

PROGETTISTA:

ING. FRANCESCO CIRACI'

COMMITTENTE:

BRINDISI SOLAR 1 S.R.L.
C.F./P.IVA 026111030747
Città S.VITO DEI NORMANNI CAP 72019
Via Antonio Francavilla, 6
PEC: brindisisolarsr1@pec.it

INGENIUM | Studio di Ingegneria di Ciraci Francesco,
Sede legale: San Lorenzo n. 2, Ceglie Messapica (Br), 72013,
Cell.3363233060,
Email:francisco@gmail.com