




PIANTA CABINA DI CONCENTRAZIONE

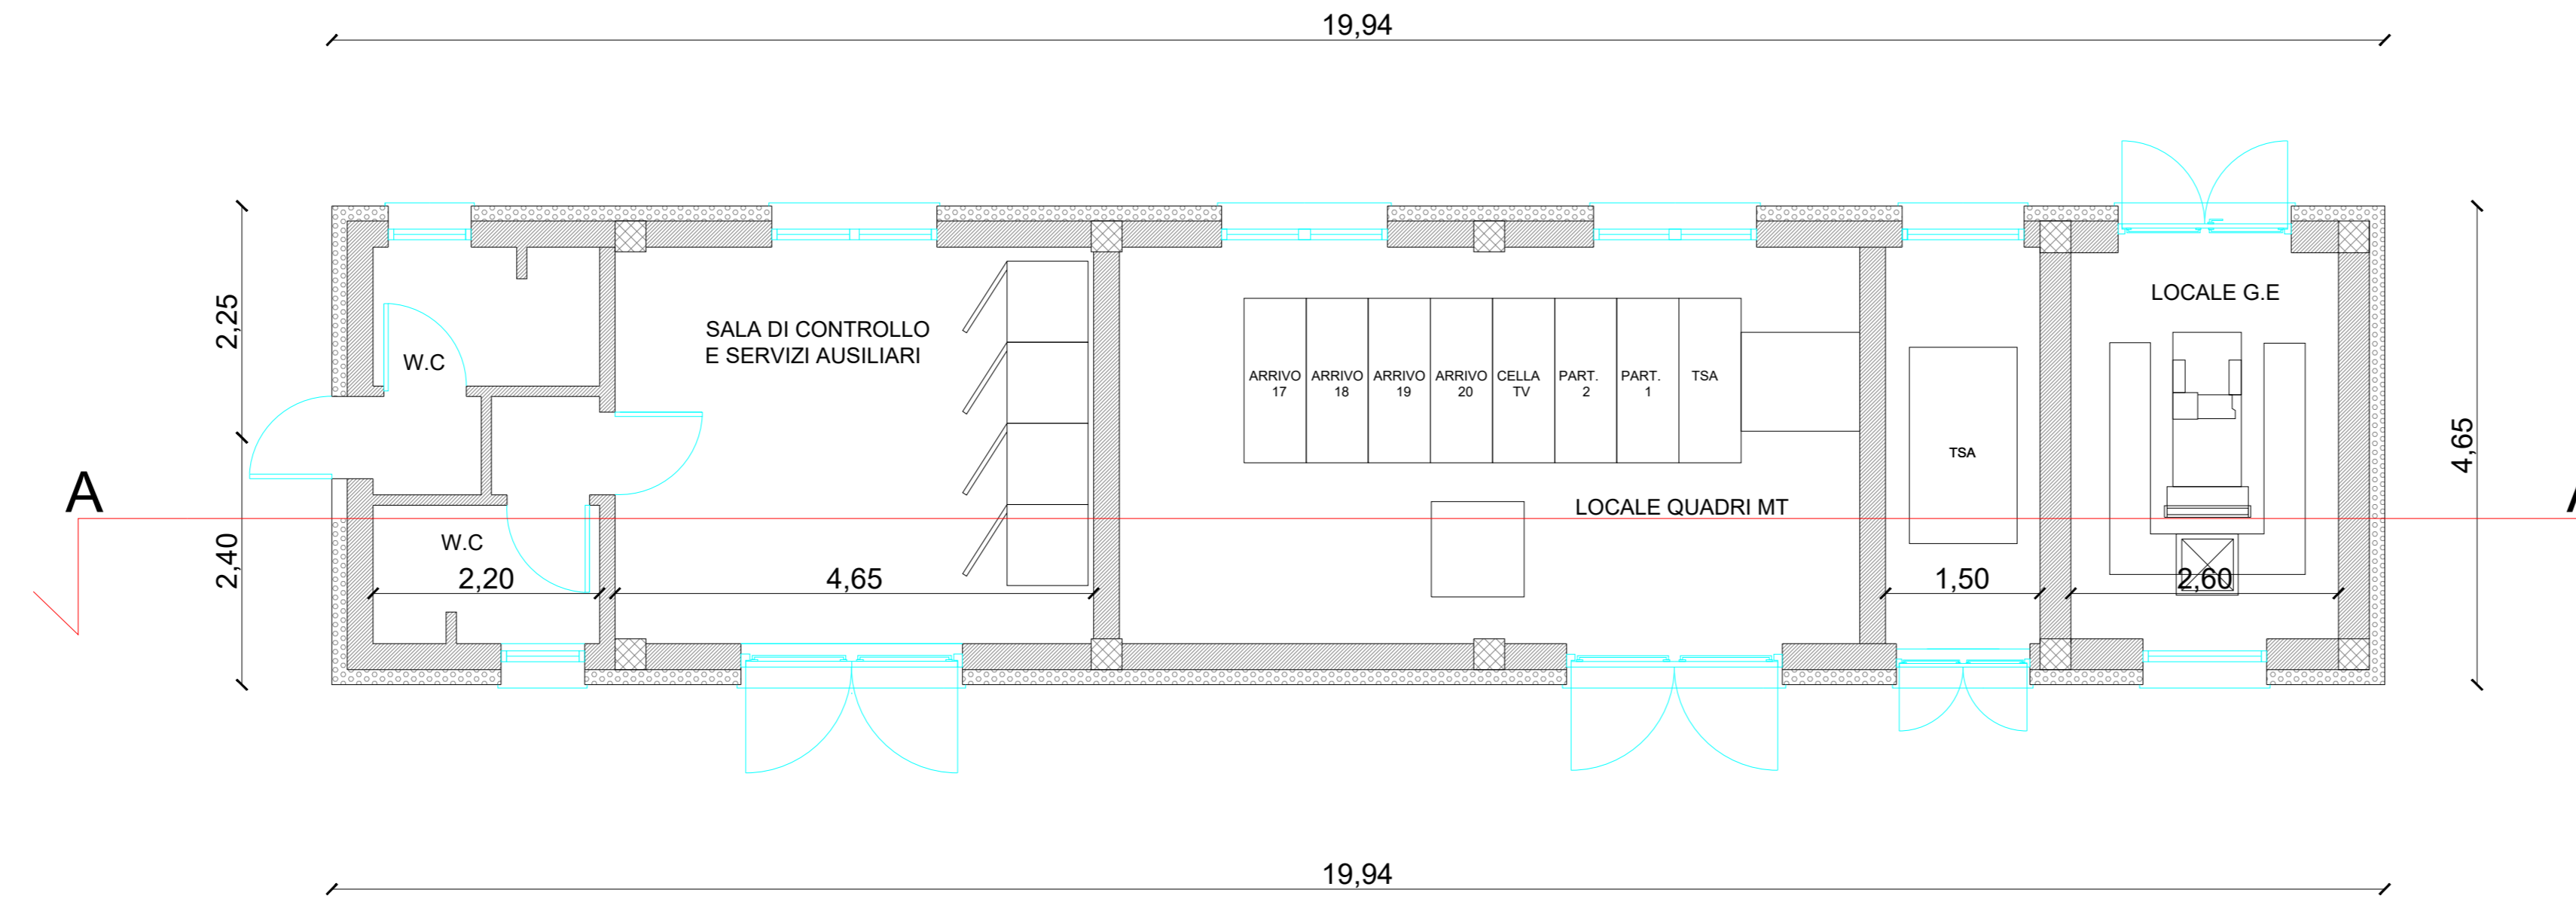


SEZIONE A-A

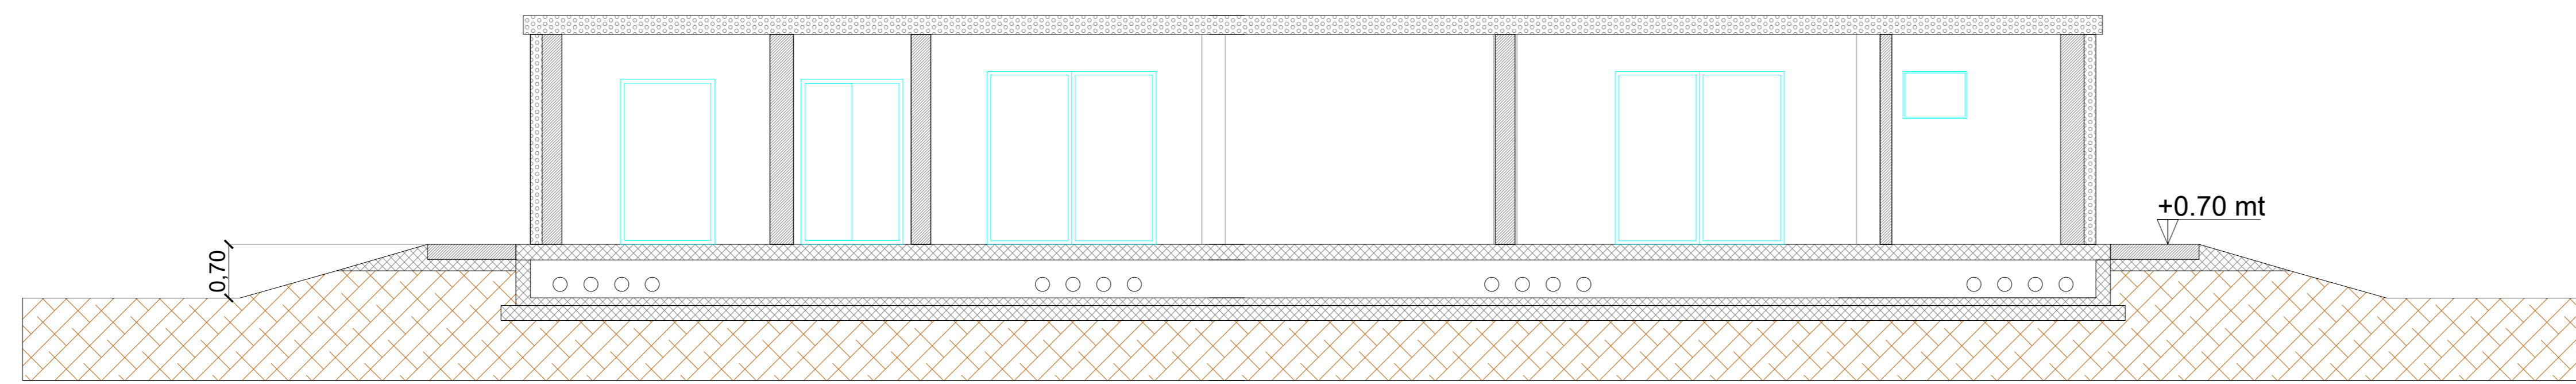


PROSPETTO FRONTALE

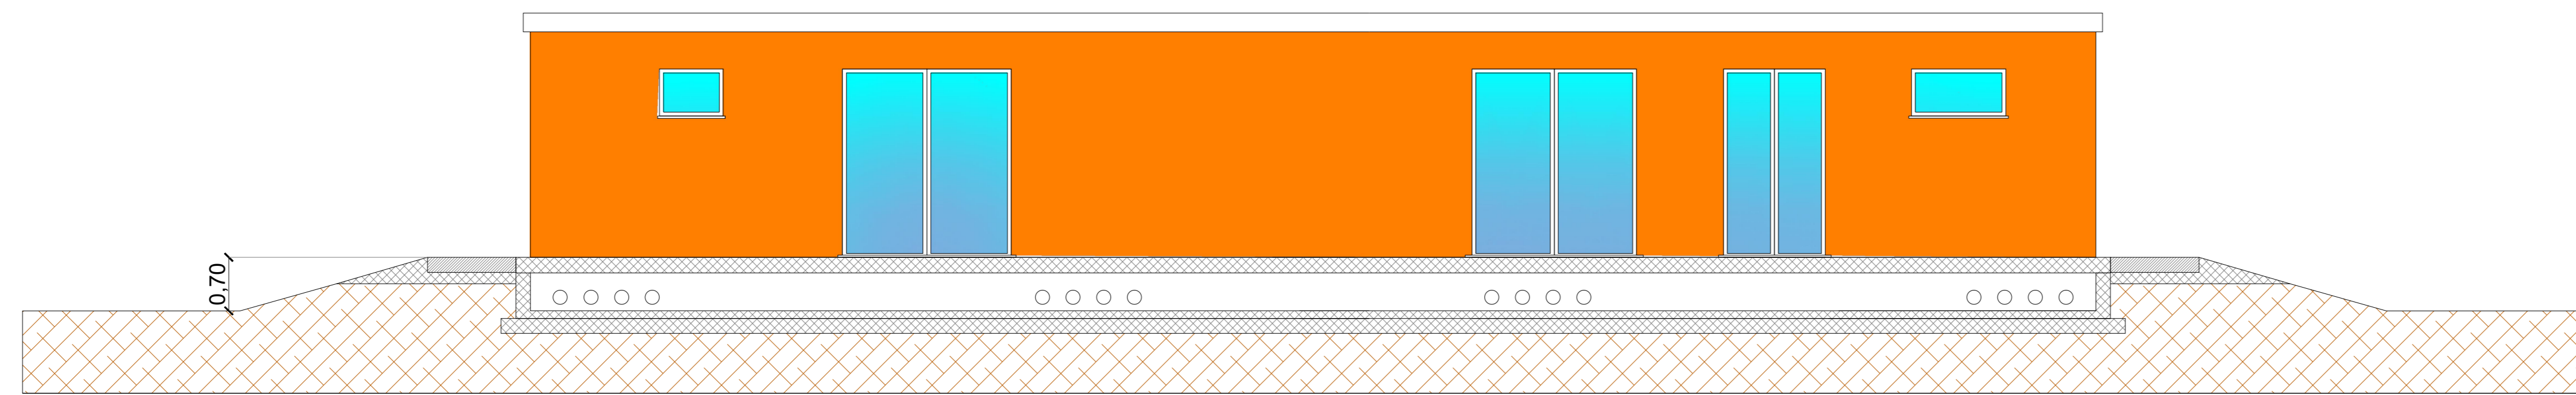


PROSPETTO LATERALE SX

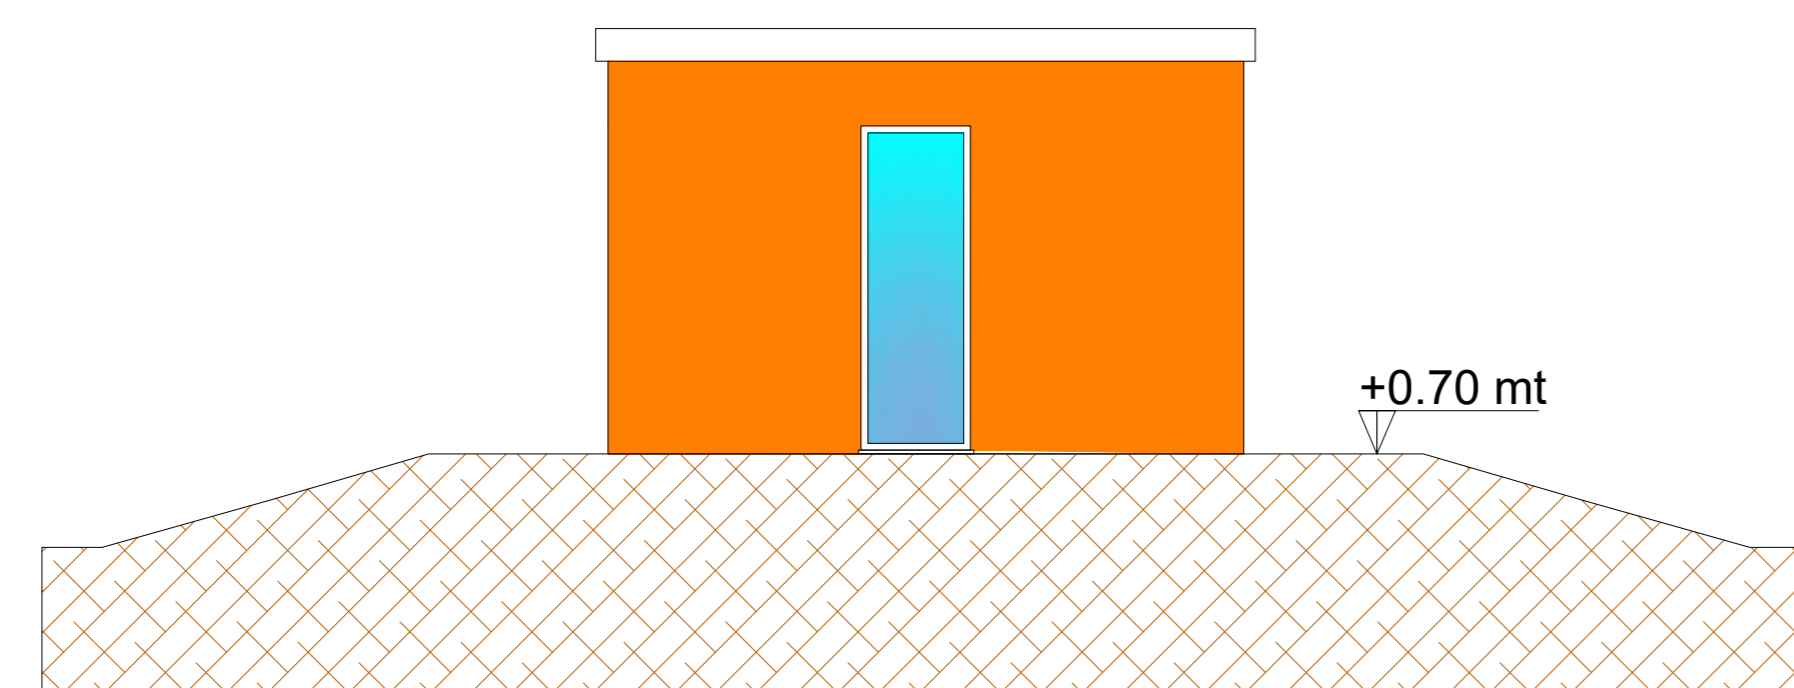

PROSPETTO LATERALE DX

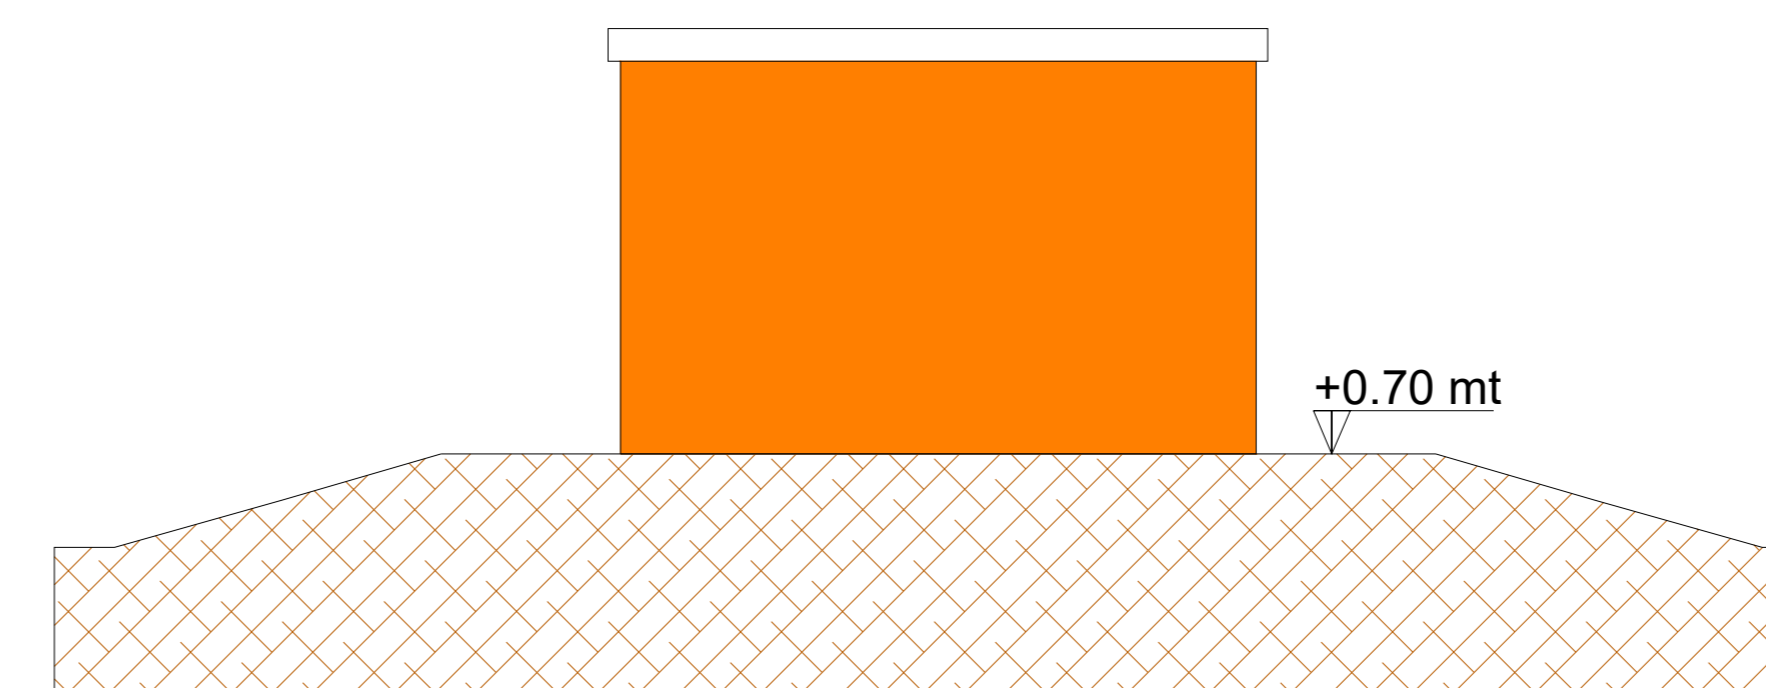

PROSPETTO POSTERIORE

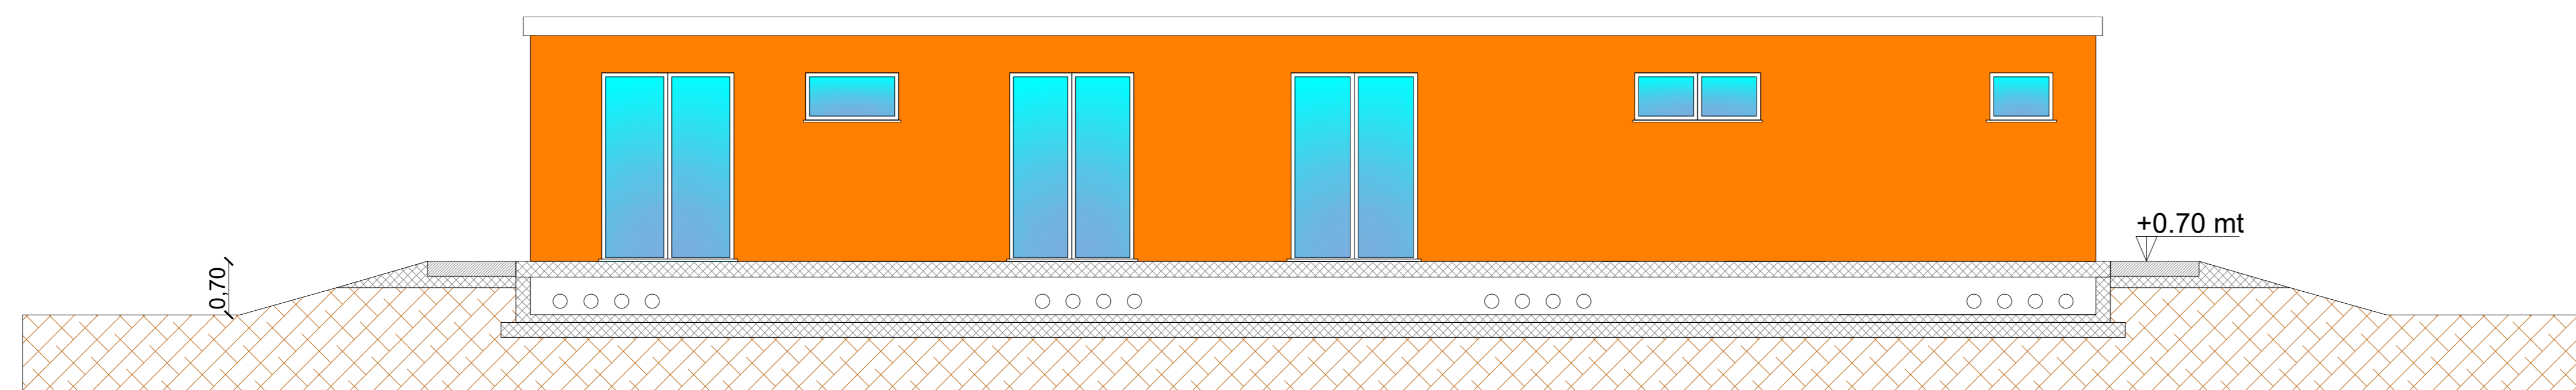



REGIONE SARDEGNA
COMUNE DI SILIGO
Provincia di Sassari



Titolo del Progetto

PROGETTO PER LA REALIZZAZIONE DI UN IMPIANTO AGRO-FOTOVOLTAICO
DENOMINATO "GREEN AND BLUE PIANU SASPRU"
DELLA POTENZA DI 42.058.620 kWp IN LOCALITÀ "PIANU SASPRU" NEL COMUNE DI SILIGO

Identificativo Documento

TAV_FTV028

ID Progetto	GBPS	Tipologia	D	Formato	Ad Esteso	Disciplina	AMB
-------------	------	-----------	---	---------	-----------	------------	-----

Titolo

**PIANTE PROSPETTI SEZIONI CABINA
CONCENTRAZIONE/TRASFORMAZIONE**

SCALA: 1:100

<p style="font-size: x-small;">IL PROGETTISTA</p> <p style="font-size: x-small;">Arch. Andrea Casula</p>	<p style="font-size: x-small;">FILE: TAV_FTV028.pdf</p> <p style="font-size: x-small;">GRUPPO DI PROGETTAZIONE</p> <p style="font-size: x-small;">Arch. Andrea Casula Giacca Francesco Piras Dot. in Arch. J. Alessia Menunza Giacca Vanessa Piras Dot. Agronomo Giuseppe Vacca Architetto Roberto Motta Geol. Maria Cambria Ing. Antonio Quadros Blue Island Energy S.p.A.</p>
--	---

COMMITTENTE

SF LIDIA III SRL

Rev.	Data Revisione	Descrizione Revisione	Realizzato	Controllato	Approvato
Rev.0	Aprile 2023	Prima Emissione	Blue Island Energy	SF Lidia III S.r.l.	SF Lidia III S.r.l.

PROCEDURA

Valutazione di Impatto Ambientale ai sensi dell'art.23 del D. Lgs. 152/2006

<p style="font-size: x-small;">BLUE ISLAND ENERGY SAS</p> <p style="font-size: x-small;">1 via S. Malle, N. 12 - 09170 Civitanova</p> <p style="font-size: x-small;">tel: +39 0783 311663 - 311663436</p> <p style="font-size: x-small;">email: blueislandenergy.com@gmail.com</p>	<p style="font-size: x-small;">Nella cella a fianco è presente il logo del</p> <p style="font-size: x-small;">Comune di Siligo e il logo del</p>
--	--

