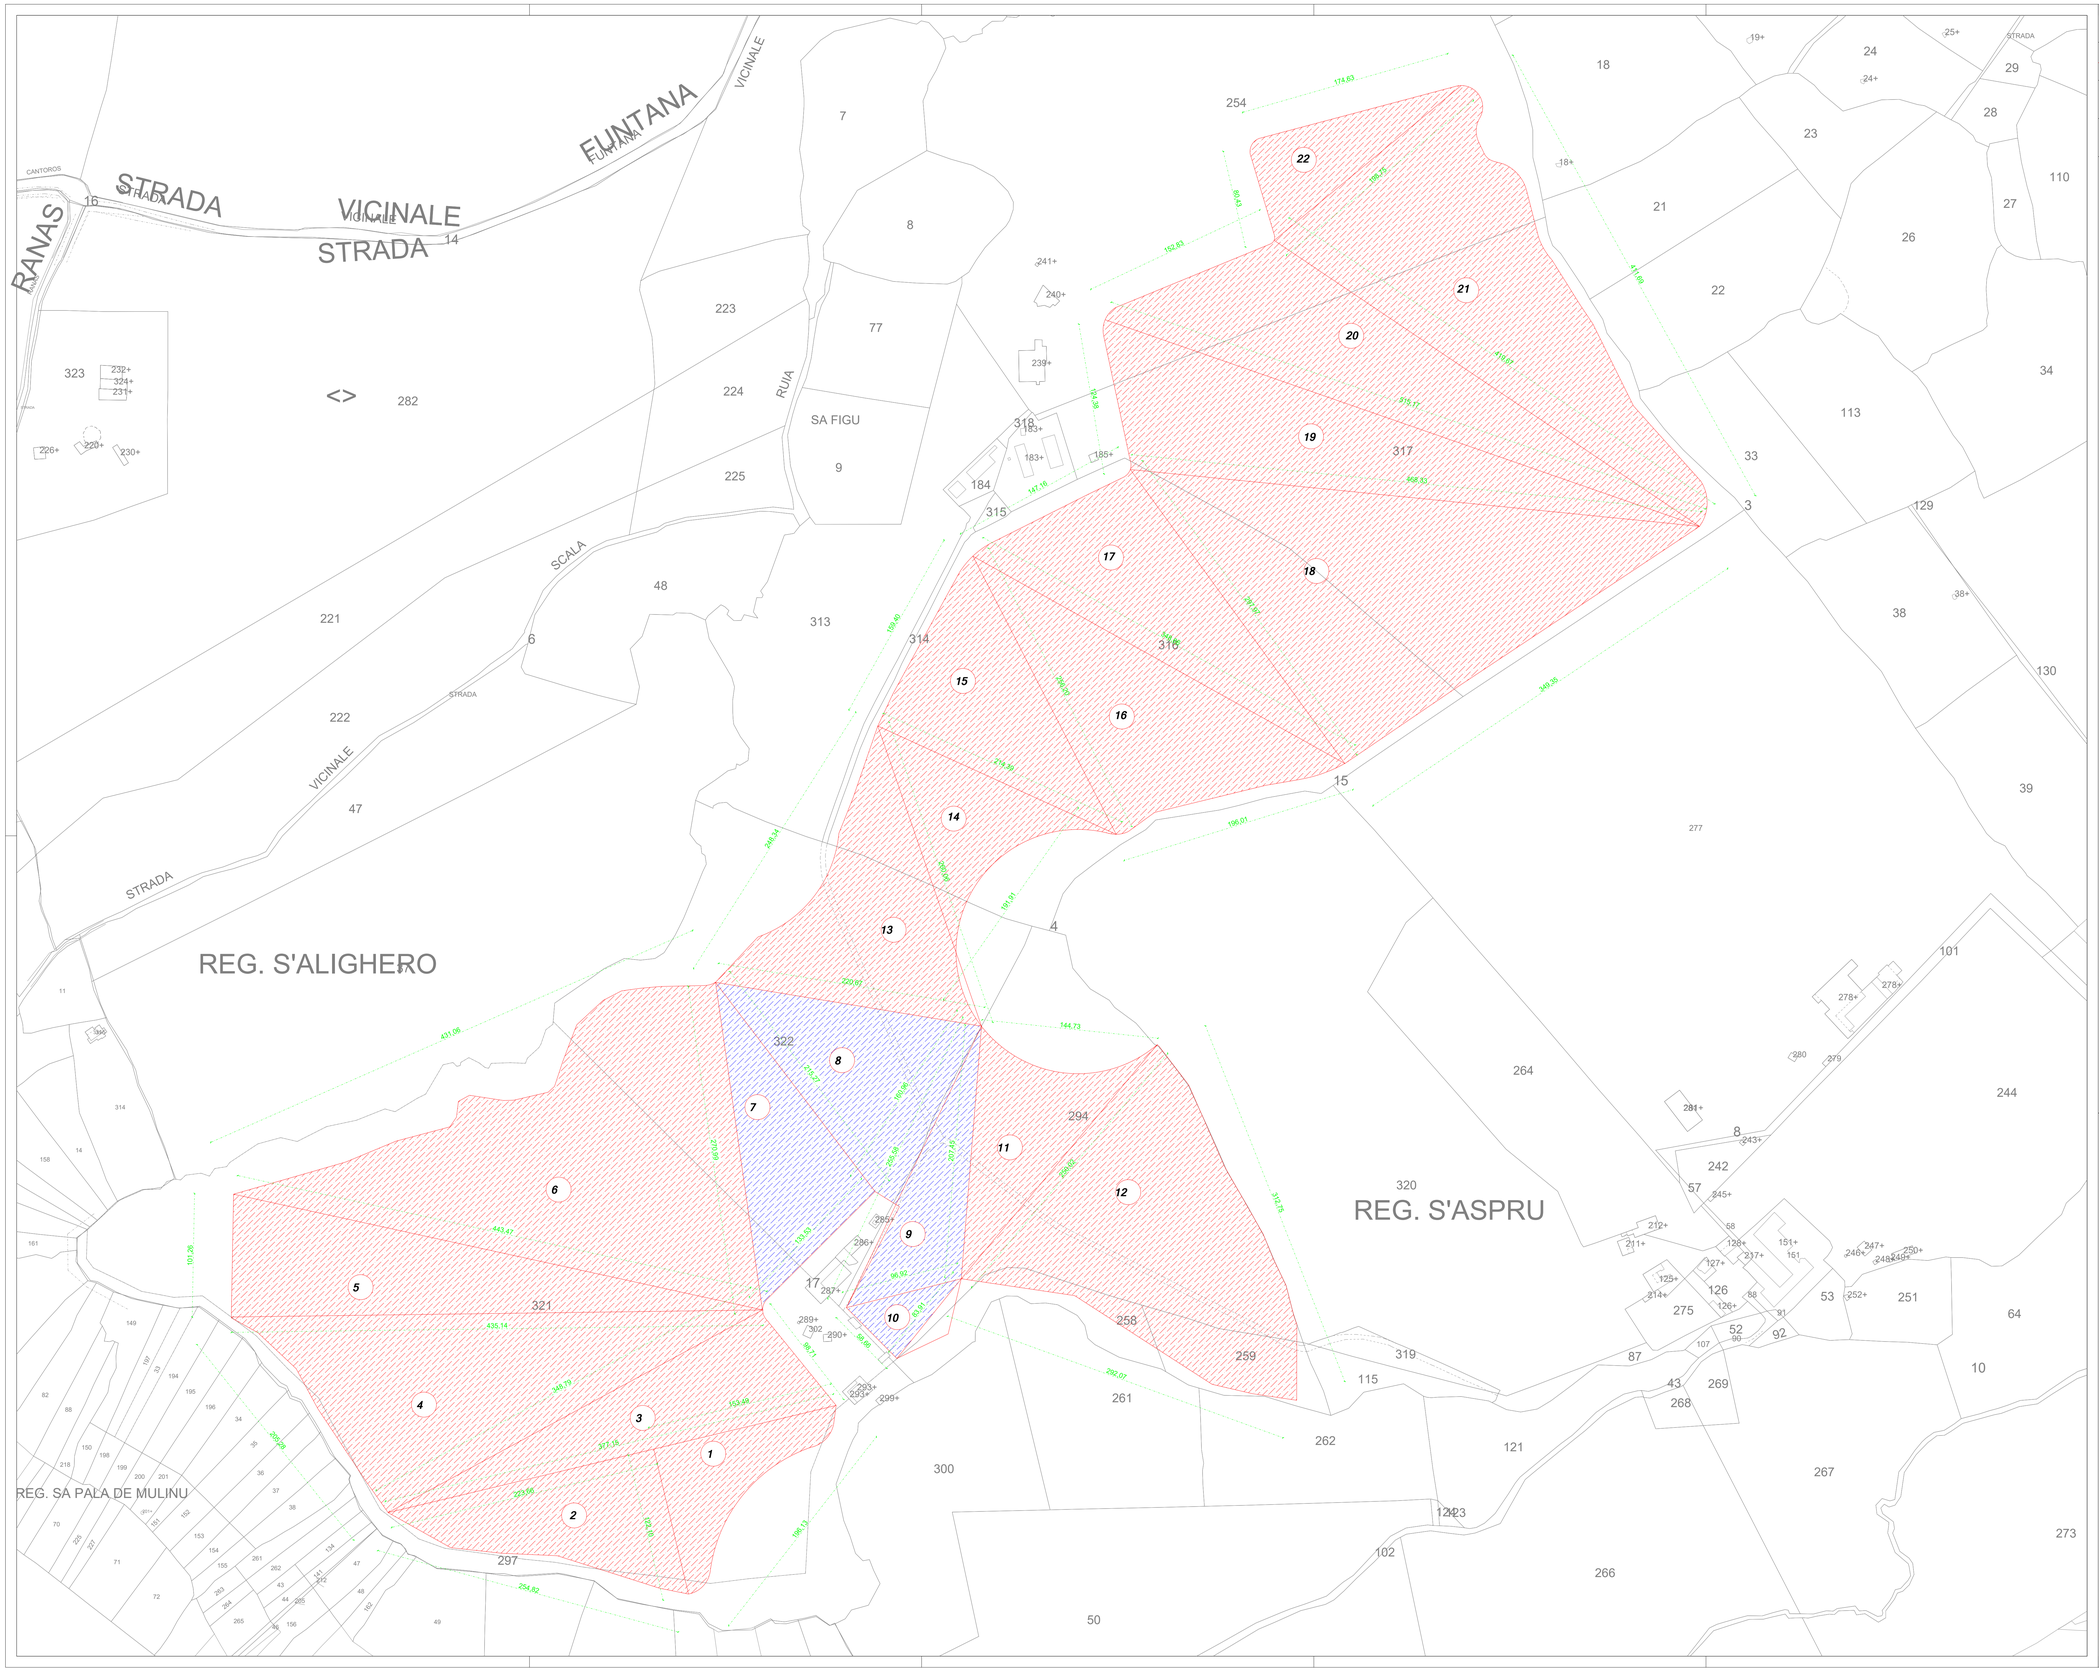

LEGENDA

	PERIMETRO IMPIANTO
	AREE DI SCAVO
	AREE DI RIPORTO

REGIONE SARDEGNA
COMUNE DI SILIGO
Provincia di Sassari

Titolo del Progetto

PROGETTO DEFINITIVO

PROGETTO PER LA REALIZZAZIONE DI UN IMPIANTO AGRO-FOTOVOLTAICO
DENOMINATO "GREEN AND BLUE PIANU S'ASPRU"
DELLA POTENZA DI 42.058,620 kWp IN LOCALITÀ "PIANU S'ASPRU" NEL COMUNE DI SILIGO

Identificativo Documento

TAV_FTV030

ID Progetto	GBPS	Tipologia	D	Formato	A0	Disciplina	AMB

Titolo

COMPUTO AREE SCAVO E DI RIPORTO GRAFICO

SCALA: 1:100 — *FILE: TAV_FTV030.pdf*

IL PROGETTISTA
Arch. Andrea Casula

Firmato digitalmente da
Andrea Casula
CN = Andrea Casula
C = IT

GRUPPO DI PROGETTAZIONE
Arch. Andrea Casula
Geom. Fernando Porcu
Dott. in Arch. J. Alessia Marunza
Geom. Vanessa Porcu
Dott.Agronomo Giuseppe Vacca
Archeologo Alberto Mossa
Geol.Marta Cambe
Ing. Antonio Dedoni
Blue Island Energy SaS

COMMITTENTE
SF LIDIA II SRL

SF LIDIA II SRL
Via Cantorrivo 1 - 36100 Vicenza(VT)
P.Iva 02604290246
pec: sflidia2@pec.it
SF LIDIA II SRL

Rev.	Data Revisione	Descrizione Revisione	Redatto	Controllato	Approvato
	Aprile 2023	Prima Emissione	Blue Island Energy	SF Lidia III S.r.l	SF Lidia III S.r.l

PROCEDURA

BLUE ISLAND ENERGY SAS
Via S.Melc. N 12 - 09170 Oristano
tel&fax(+39) 0783 211003-3452659836
email: blueislandenergysas@gmail.com

NOTA LEGALE: Il presente documento non può essere riprodotto o trasmesso a terzi su qualsiasi formato e carrier qualsiasi senza previa preventiva autorizzazione formale da parte di Blue Island Energy SaS

BLUE ISLAND ENERGY