DISTRIBUZIONE PER TRASMISSIONE DATI

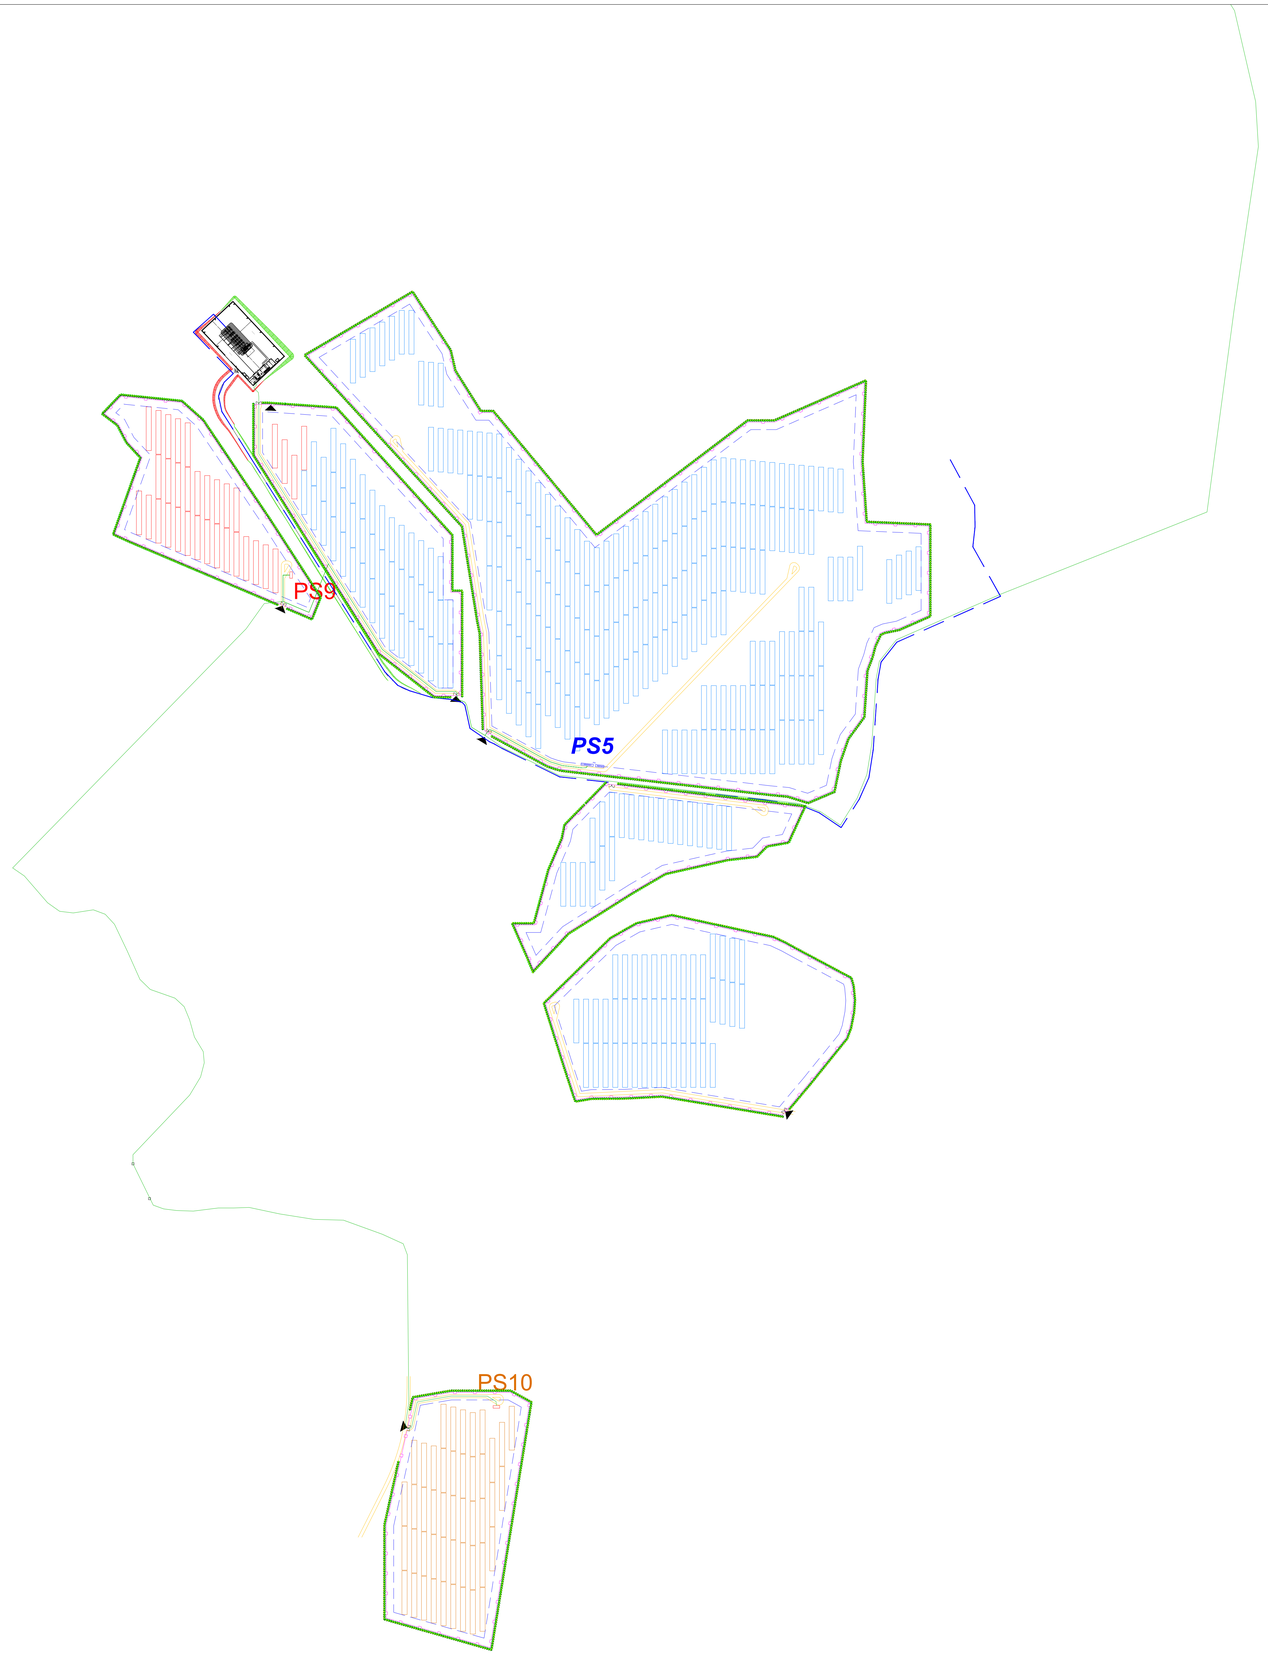

LEGENDA DEI COLORI E SIMBOLI IN CARTA

- Strutture tracker 2x30 (4.77m x 40.4m)
- Viabilità di impianto
- PSX — Power station 1<X<10
- Recinzione di impianto
- Buffer 6m
- Cavi fibra ottica monomodale 24 fibre
- Sottostazione Utente 30/150 kV

KEYPLAN - Scala 1:25.000

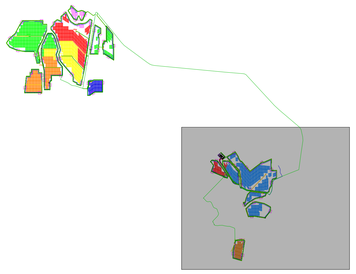

REVISIONE REVISION	DATA DATE	DESCRIZIONE DESCRIPTION	PREPARATO PREPARED	CONTROLLATO CHECKED	VALIDATO VALIDATED
00	26/09/2022	PRIMA EMISSIONE	C.N.	M.B.	L.S.

Green & Green S.r.l.
Via Edmondo de Amicis, 64
87036 Rende (CS) - Italy
P.IVA 02900010782
Ph. (+39) 0984 846295
Fax (+39) 0984 1711470
info@greengreen.it
www.greengreen.it

WE ENGINEERING

Il Tecnico
Ing. Leonardo Sblendido

CODICE - CODE: C21PWT008AFD02000_Parte 3 di 3

PROGETTO - PROJECT: DEFINITIVO

VALIDATO - ISSUED FOR: IMPIANTO AGRIVOLTAICO "SAN MARTINO" E OPERE DI CONNESSIONE

NOME FILE - FILE NAME	PROIEZIONE - PROJECTION	FORMATO - FORMAT	SCALA - SCALE
C21PWT008AFD02000_Distribuzione per trasmissione dati.pdf	DATUM	A0	1:2.000
CLASSIFICA - CLASSIFICATION: PUBBLICA	RIF. ARCHIVIO - ARCHIVE ID	SCALA PLOT - PLOT SCALE: 1:1	TAVOLA - SHEET: 3/3

Powertis

TITOLO - TITLE: DISTRIBUZIONE PER TRASMISSIONE DATI_Parte 3 di 3