




CONDIZIONI DI RILIEVO
TR200 ANNI

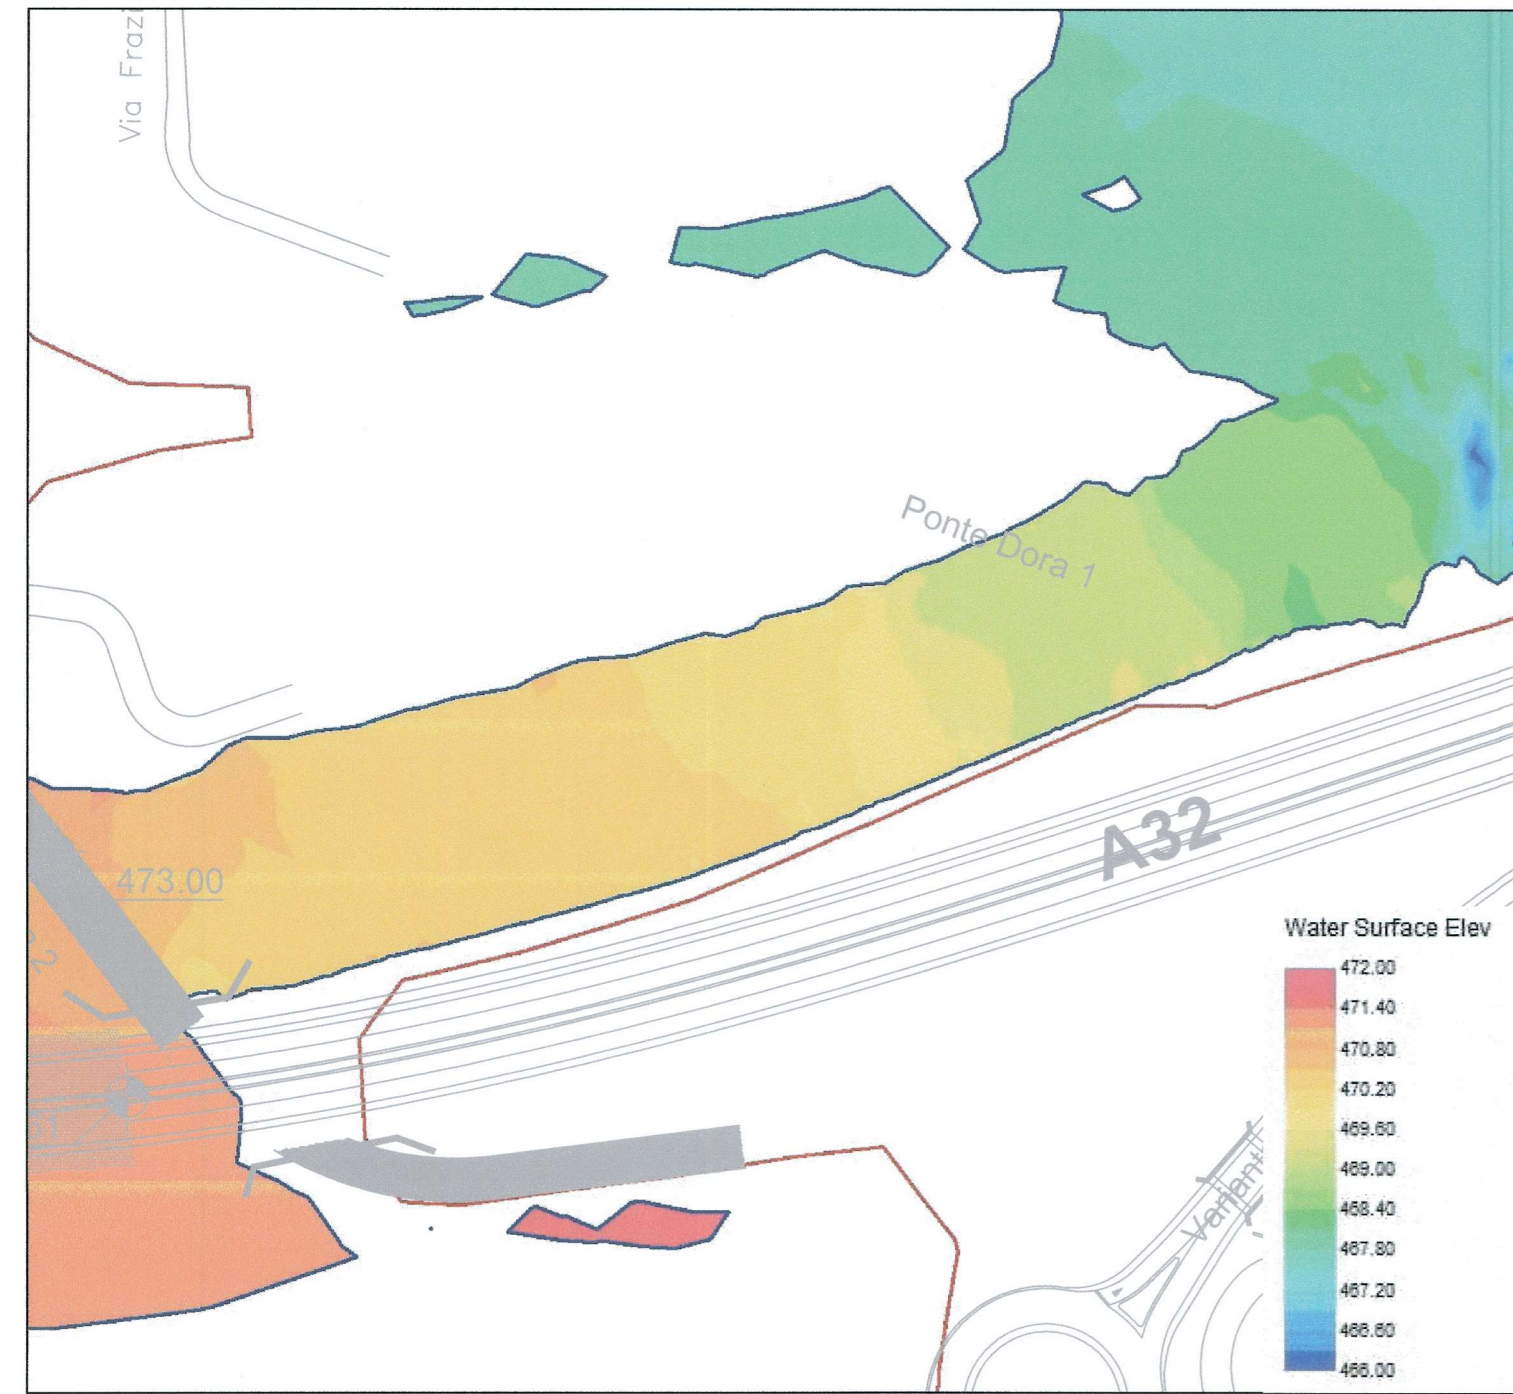


CONDIZIONI DI RILIEVO
TR500 ANNI

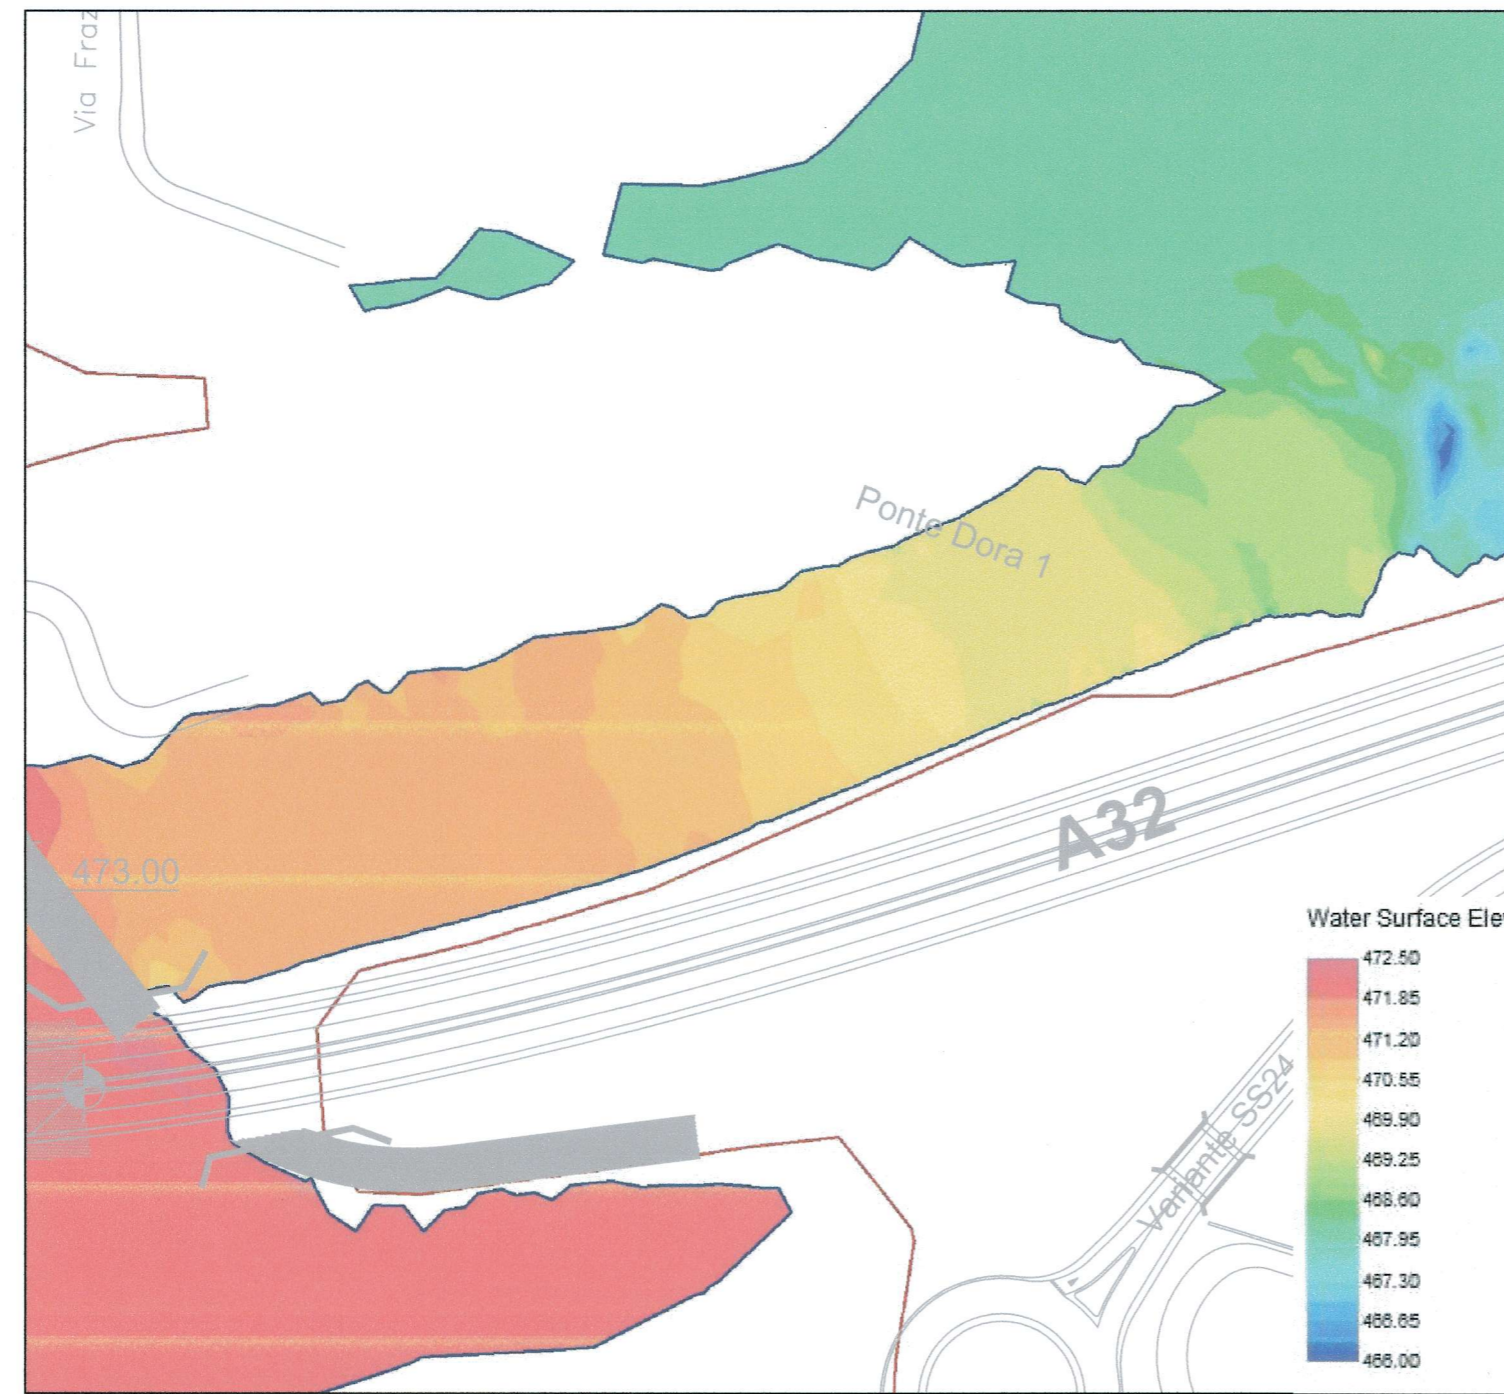

CONDIZIONI POST OPERAM
TR200 ANNI

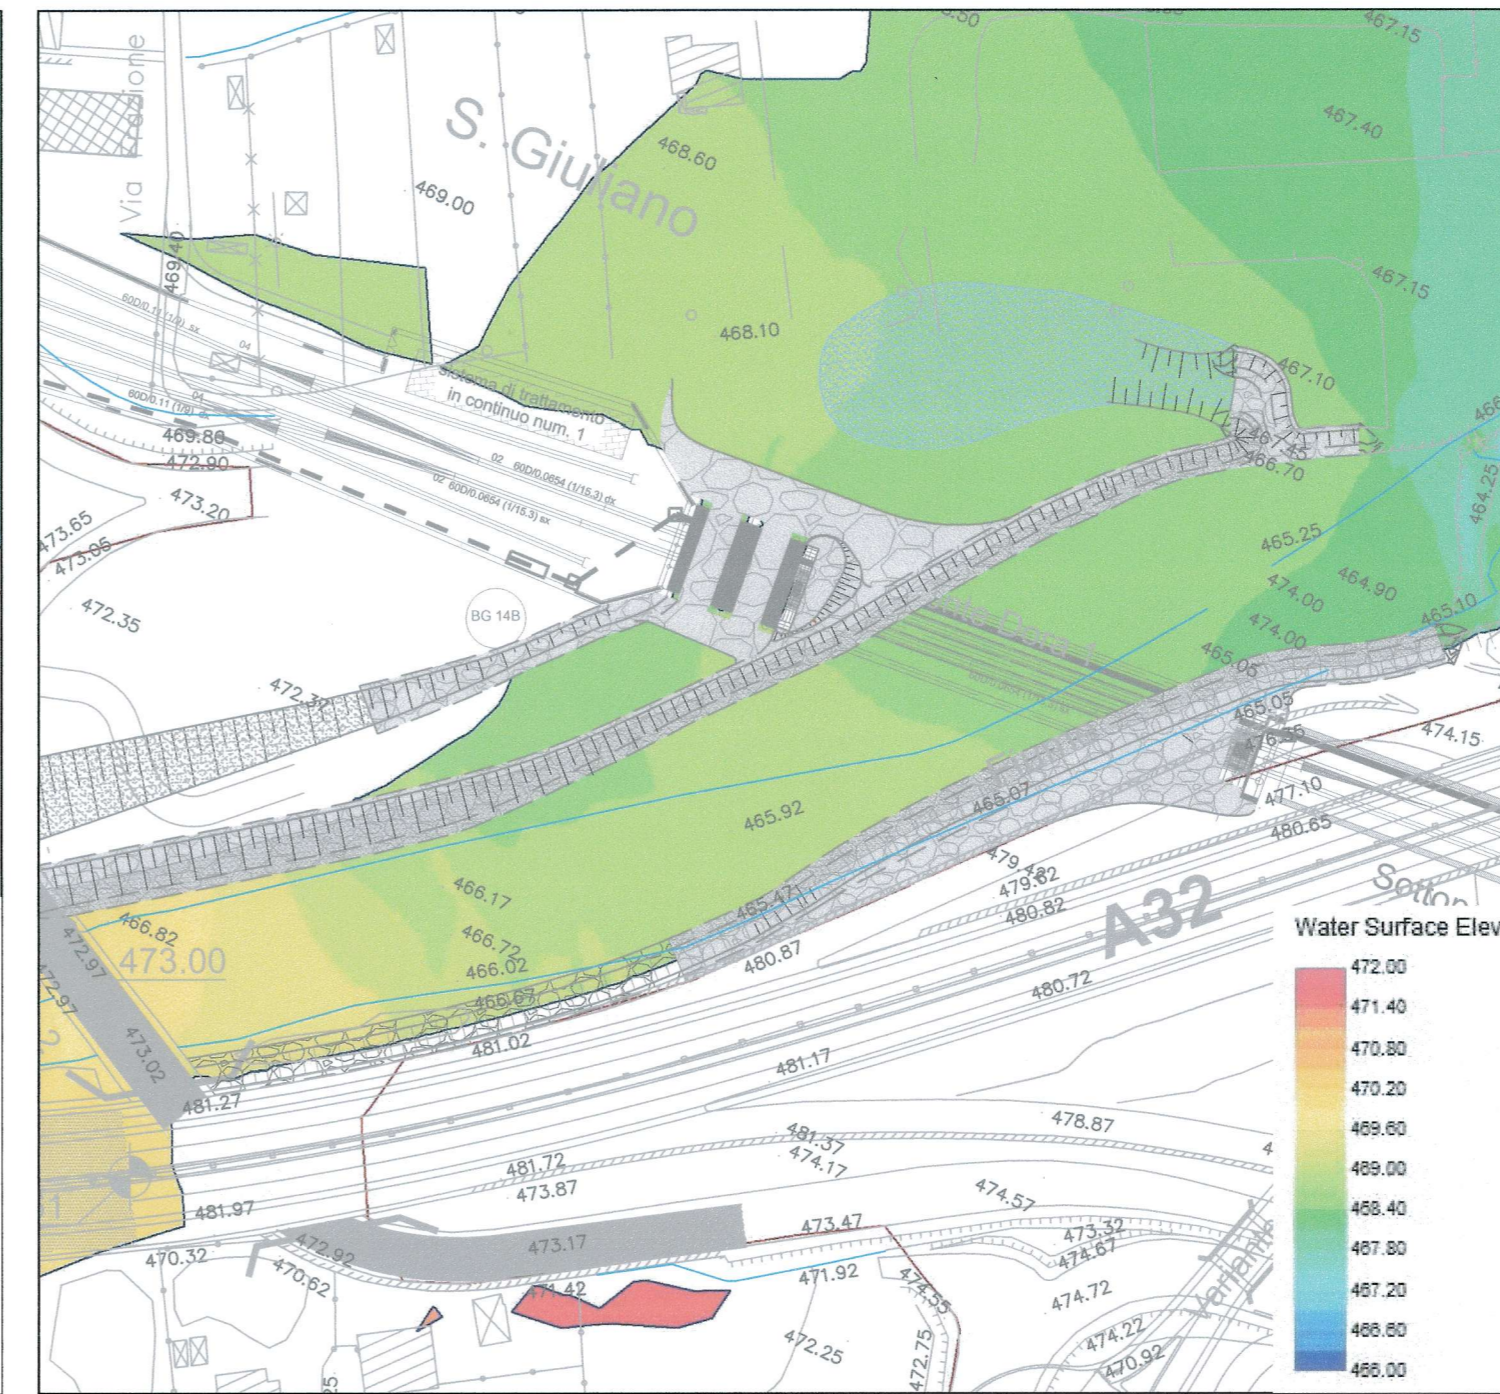


CONDIZIONI POST OPERAM
TR500 ANNI

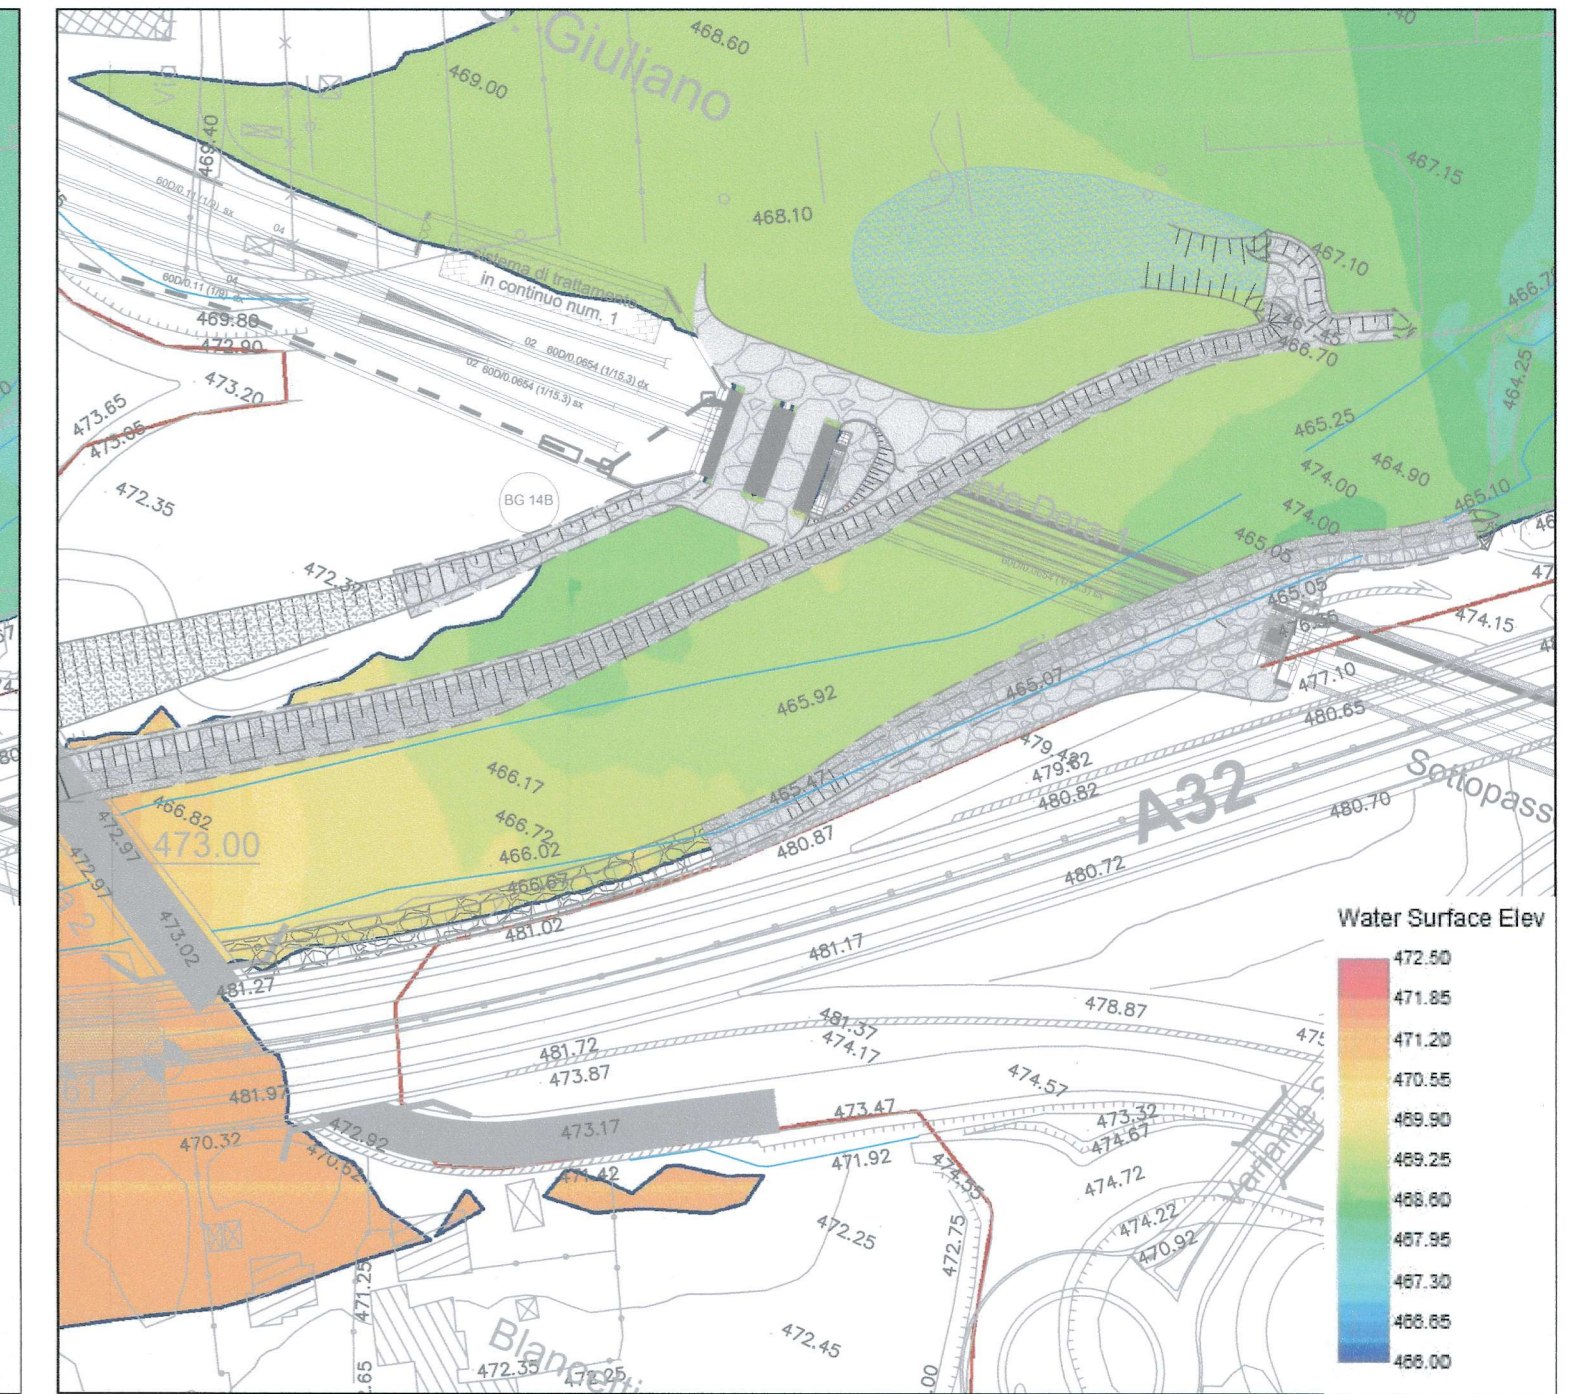


RELAZIONE DI RIFERIMENTO / RAPPORT DE REFERENCE:
PD2_C3A_TS3_1170 (C3A_II-II_22-02-10_10-01)
Relazione idraulica: sviluppo modello bidimensionale - Rapport hydraulique:
développement modèle bidimensionnel


CONDIZIONI POST OPERAM PAI
TR200 ANNI

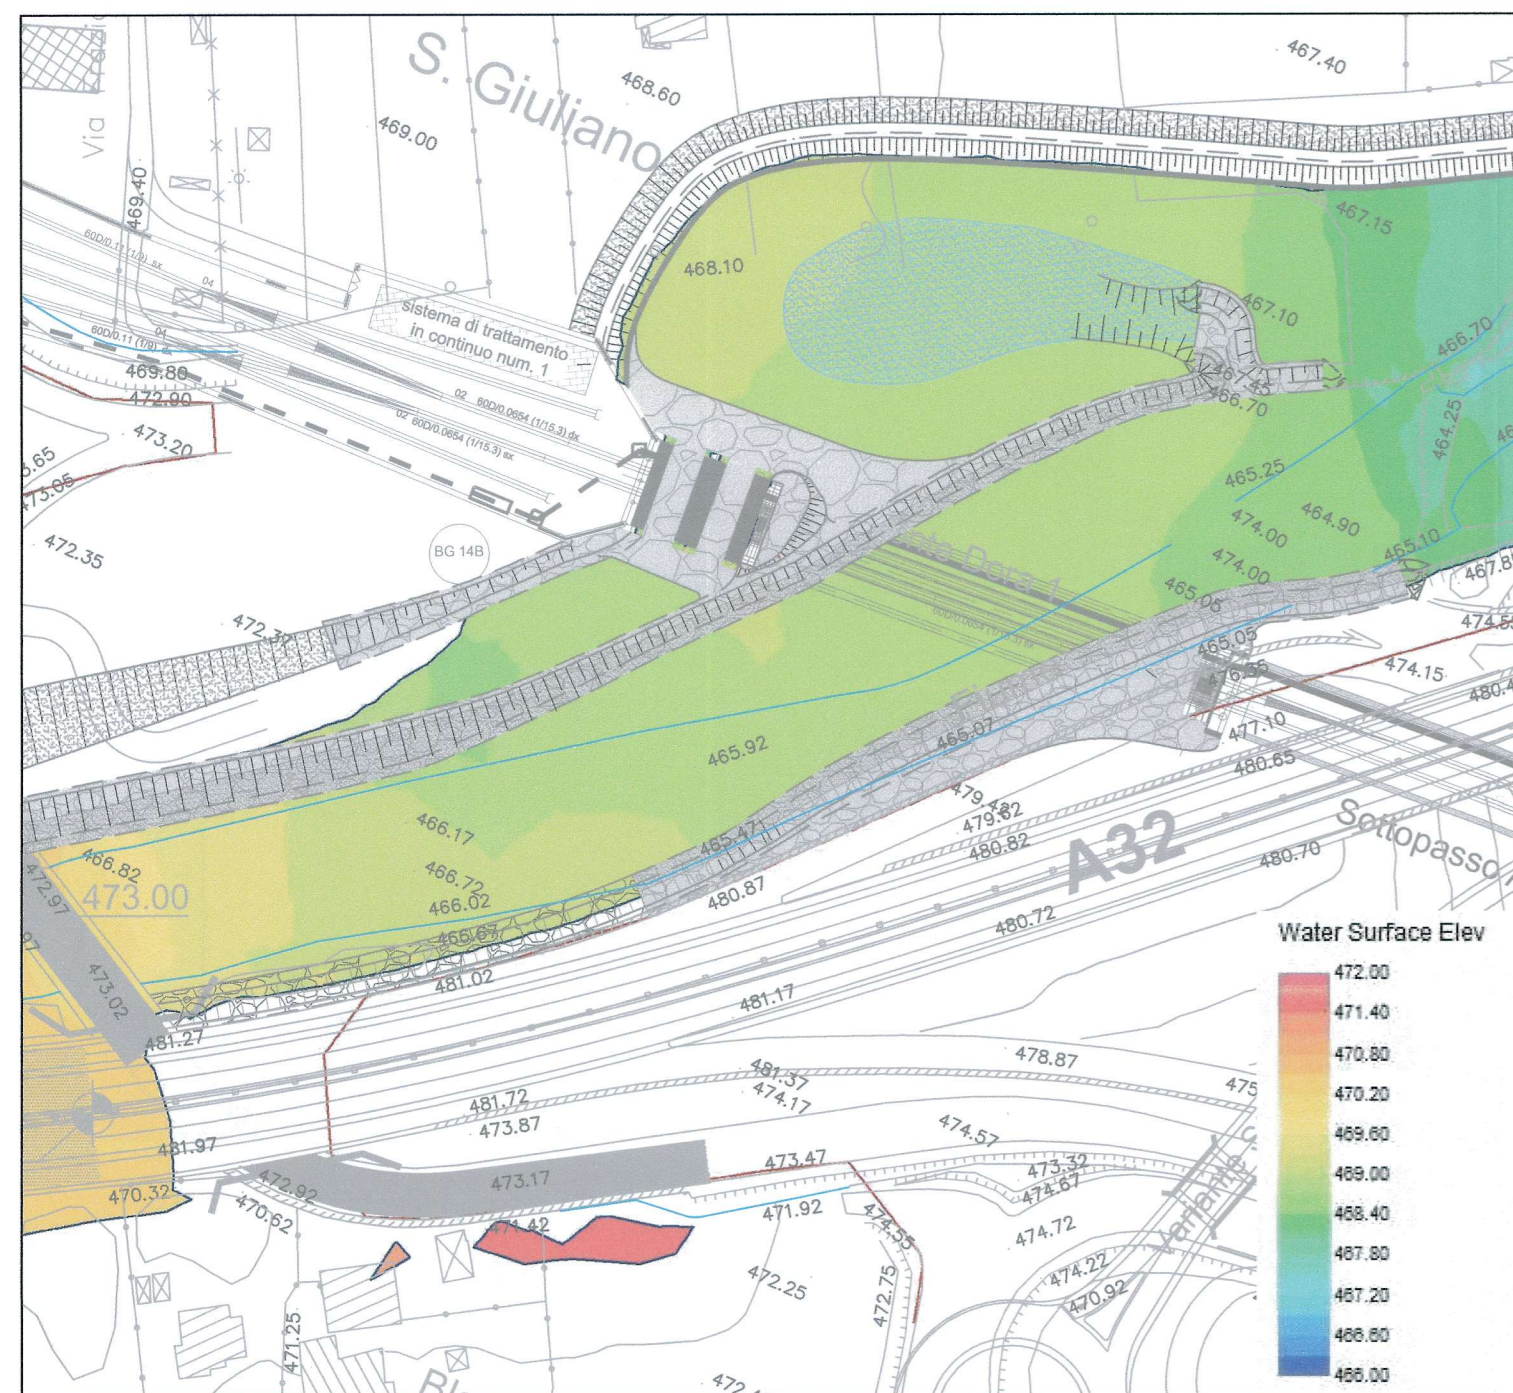

CONDIZIONI POST OPERAM E PAI
TR500 ANNI

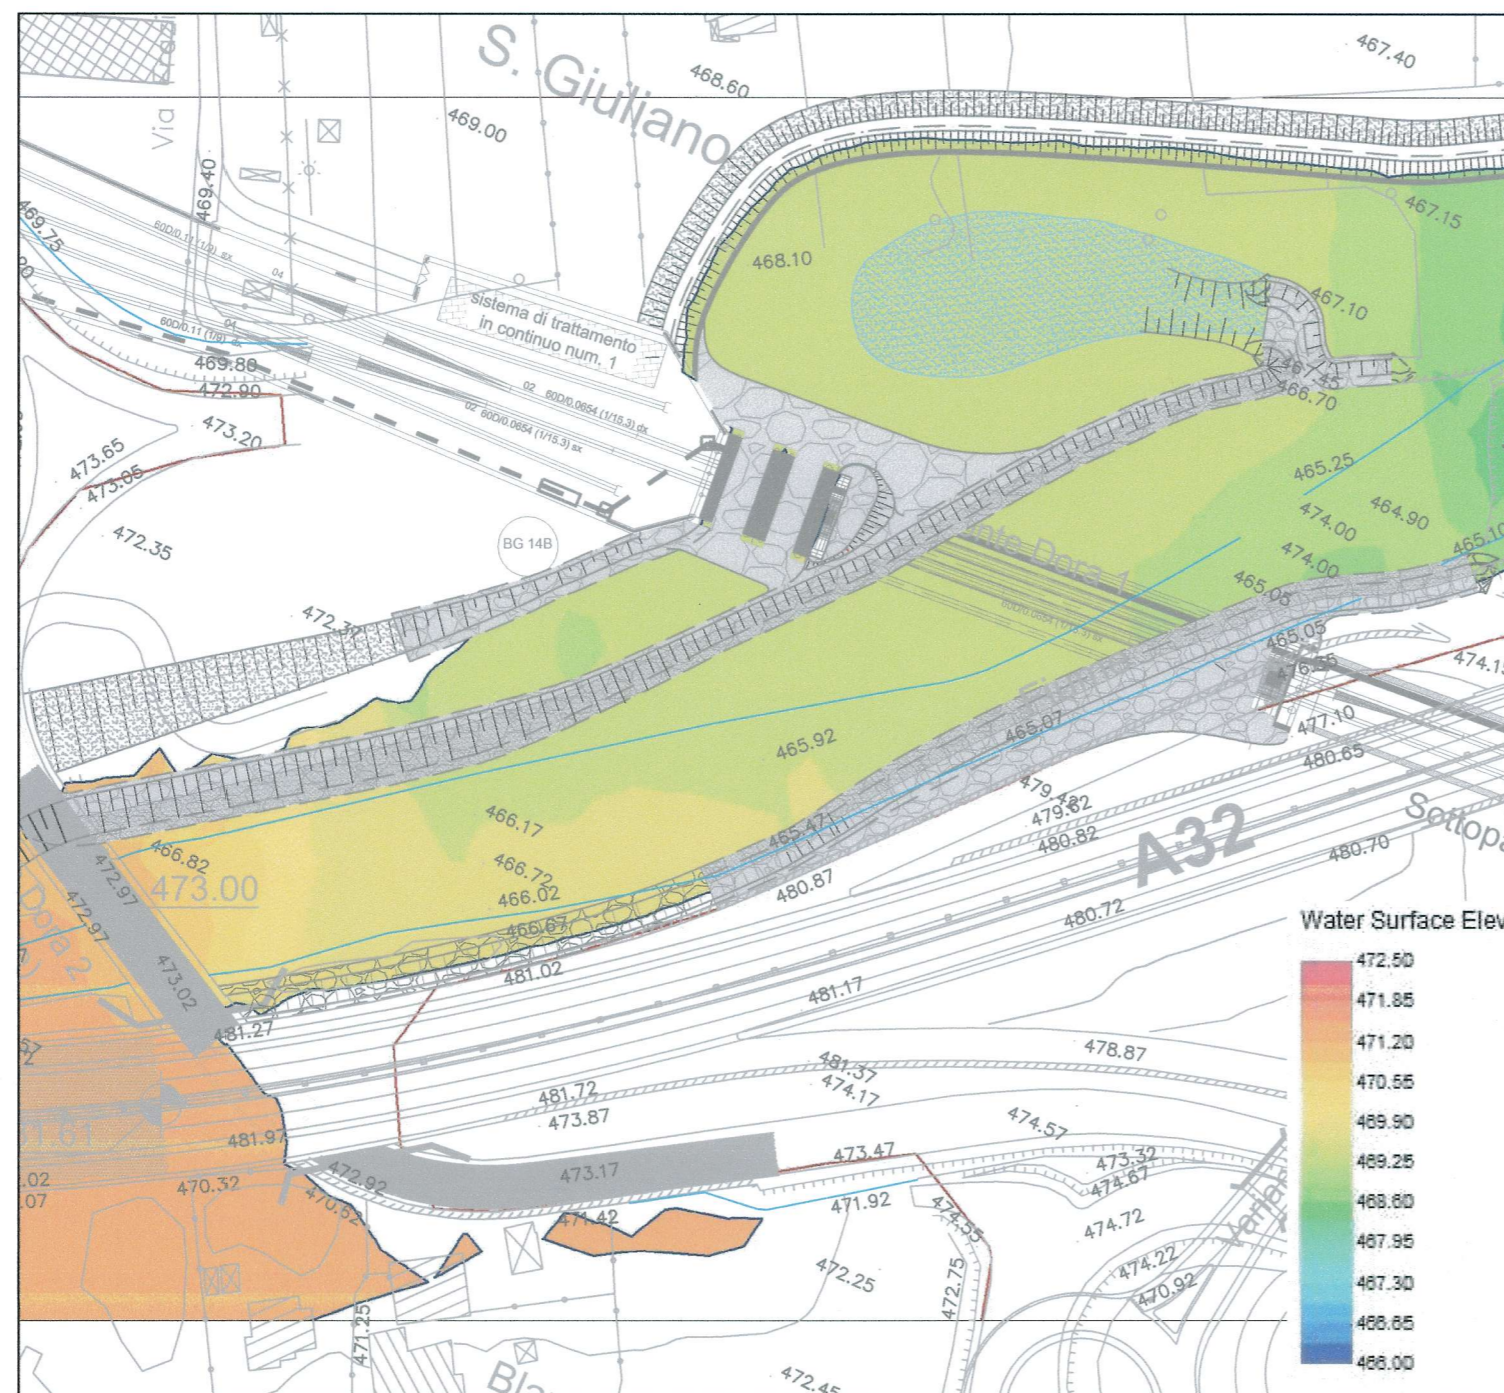

CONDIZIONI DI CANTIERE
TR50 ANNI

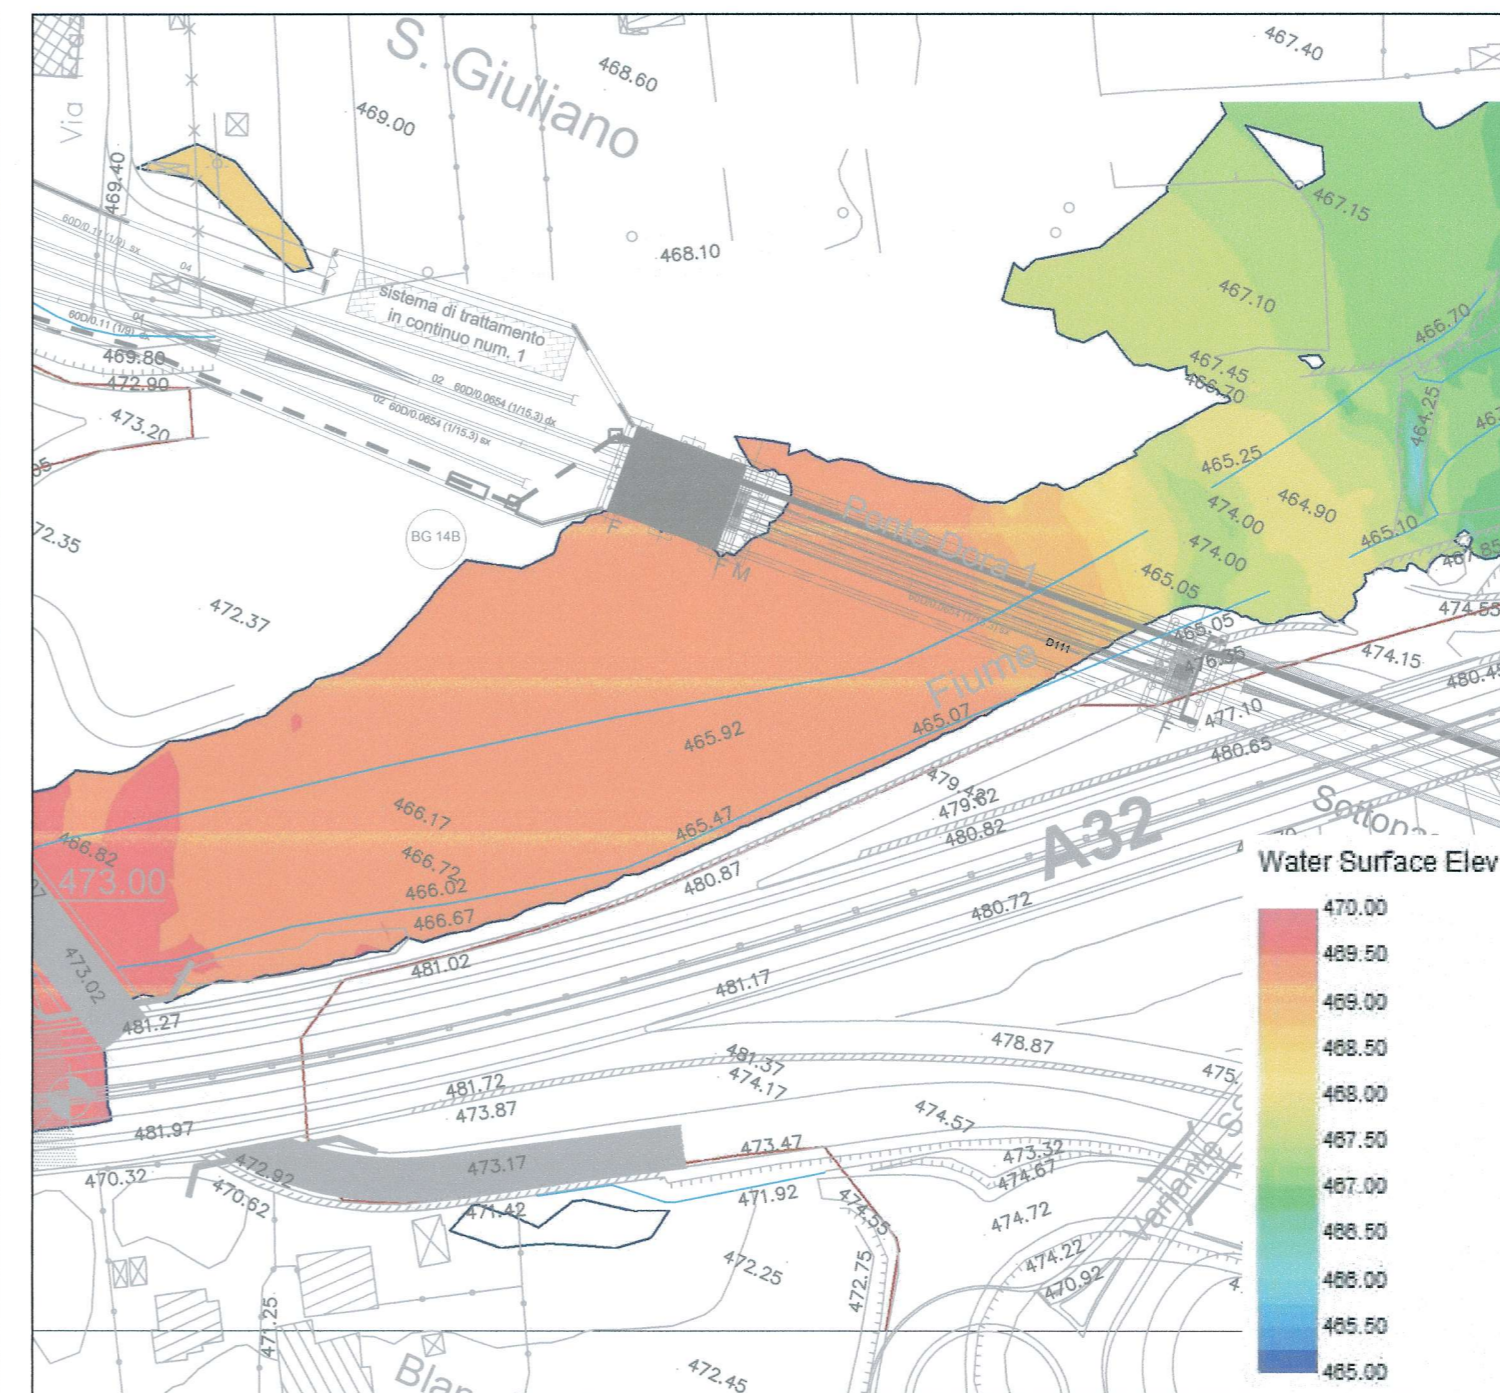

LIAISON LYON - TURIN / COLLEGAMENTO TORINO - LIONE
Partie commune franco-italienne / Section transfrontalière | Parte comune italo-francese / Sezione transfrontaliera

NOUVELLE LIGNE LYON TURIN - NUOVA LINEA TORINO LIONE
PARTIE COMMUNE FRANCO-ITALIENNE - PARTE COMUNE ITALO-FRANCESE

REVISION DE L'AVANT-PROJET DE REFERENCE - REVISIONE DEL PROGETTO DEFINITIVO
CUP C11J0500030001
GENIE CIVIL - OPERE CIVILI

HYDROLOGIE ET HYDRAULIQUE - IDROLOGIA E IDRAULICA
HYDRAULIQUE GENERALE - IDRAULICA GENERALE
MODÈLE BIDIMENSIONNEL PLAINE DE SUSA ET BUSSOLENO - MODELLO BIDIMENSIONALE PIANA DI SUSA E INNESTO A BUSSOLENO

VUE EN PLAN DES RÉSULTATS DU MODÈLE 2D-VUE EN PLAN DE DÉTAIL ZONE PONT DE SUSA - RISULTANZE MODELLO 2D-TAVOLA DI DETTAGLIO ATTRAVERSAMENTO DI SUSA

Index	Date / Data	Modifications / Modifiche	Établi par / Concepito da	Vérifié par / Controllato da	Autorisé par / Autorizzato da
D	09/12/12	Première diffusion / Prima emissione	B. VISCONTI L. GATTIGLIA	M. RUSSO C. OGNIBENE	L. CHANTRON M. PANTALEO
A	31/01/13	Revision suite aux commentaires LTF / Revisione in seguito a commenti LTF	B. VISCONTI L. GATTIGLIA	M. RUSSO C. OGNIBENE	L. CHANTRON M. PANTALEO

Tecnimont
Civil Construction
Dott. Ing. Aldo Mancarella
Ordine Ingegneri Prov. TO n. 6271/R

INGEGNERI DELLA PROPRIETÀ
DOTT. ING. RUSSO MARCO
ISCRITTO ALL'ALBO PROFESSIONALE COL. N. 12982

Code Doc: P D 2 C 3 A T S 3 1 1 9 5 A P A P L A
Phase / Fase: Sigle étude / Sigla: Exécuteur / Esecutore: Numero: Indice: Statut / Stato: Type / Tipo:

INDRIZZO GED / ADRASSE GED: C3A // // 22 02 10 30 25 | ÉCHELLE / SCALA: 1:2000

LTF - LYON TURIN FERROVAIRE | LTF sas - 1001 Avenue de la Botane BP 8081 - F-73006 CHAMBERY CEDEX (France) | Tel: +33 (0) 4 79 68 66 50 - Fax: +33 (0) 4 79 68 66 75 | RCS Chambery 439 566 962 - TVA: FR 03439556952 | Propriété LTF. Tous droits réservés - Proprietà LTF Tutti i diritti riservati