



Linea PS2+PS3+PS7 30 kV

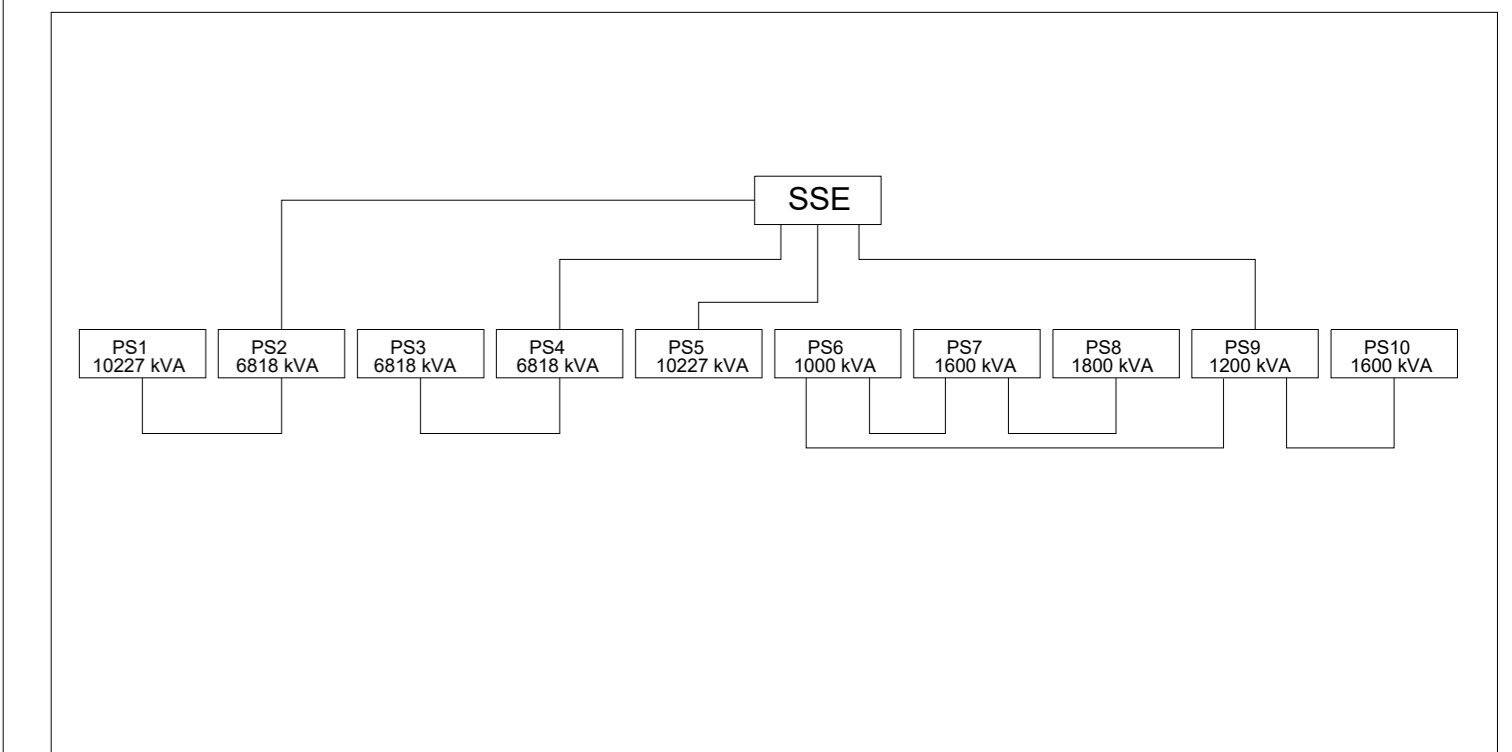

KEYPLAN - Scala 1:25.000

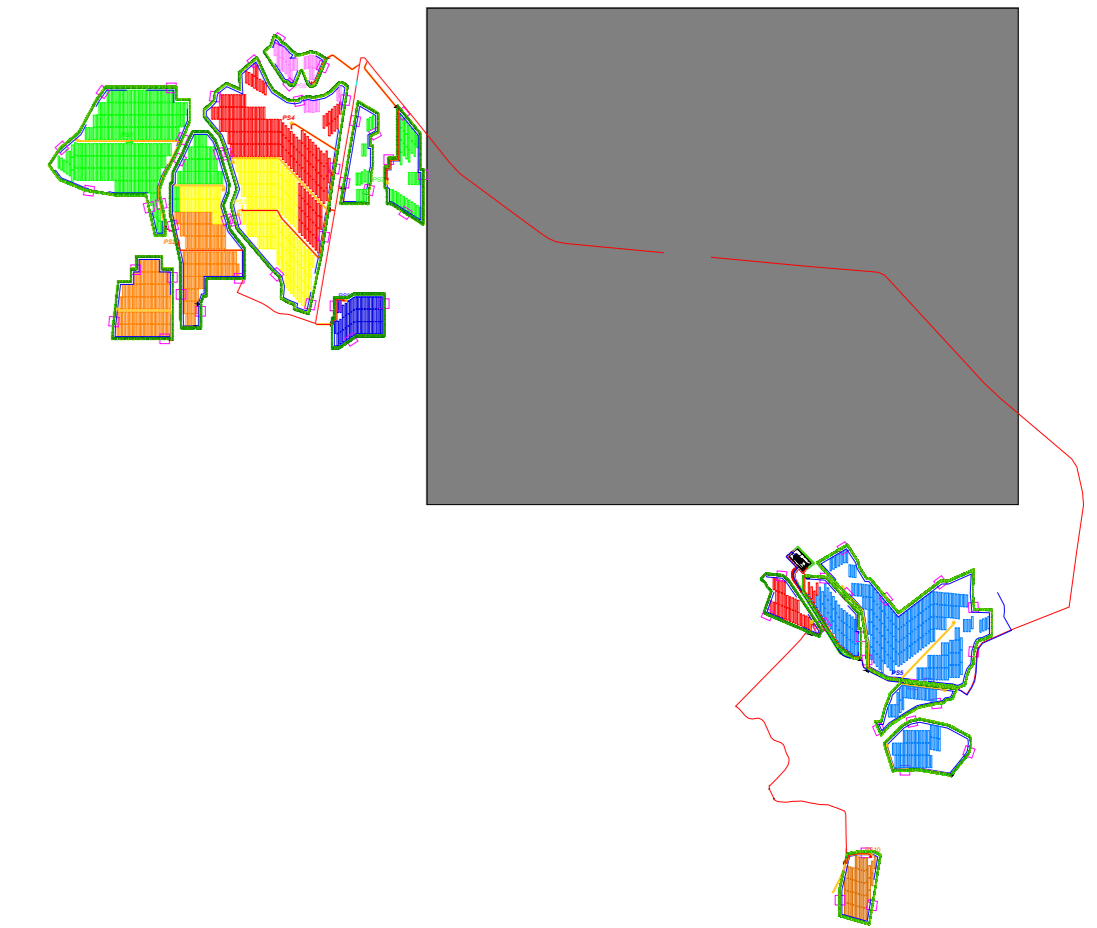

REVISIONE	DATA	DESCRIZIONE	PREPARATO	CONTROLLATO	VALIDATO
REVISION	DATE	DESCRIPTION	PREPARED	CHECKED	VALIDATED
00	26/09/2022	PRIMA EMISSIONE	C.M.	M.B.	L.S.

Green & Green S.r.l.
Via Edmondo de Amicis, 64
87036 Rende (CS) - Italy
P.IVA 02900010782
Ph. (+39) 0984 946295
Fax (+39) 0984 1711470
info@greengreen.it
www.greengreen.it



Il Tecnico
Ing. Leonardo Splendido

PROGETTO	PRODOTTO	DEFINITIVO
C21PWT008AFD02500_Parte 2 di 3		
IMPIANTO AGRIVOLTAICO "SAN MARTINO" E OPERE DI CONNESSIONE	AD	f.2.000
	E1	23

PLANIMETRIA DEI CAVIDOTTI MT DI IMPIANTO_Parte 2 di 3