


 














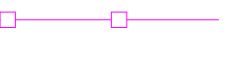-  Strutture tracker 2x30 (4.77m x 40.4m)
-  Viabilità di impianto
-  PSX Power station 1<X<10
-  Recinzione di impianto
-  Buffer 6m
-  Linea AT di connessione a 150 kV
-  Linea PS5 30 kV
-  Linea PS9 30 kV
-  Linea PS10 30 kV
-  Linea PS2+PS3+PS7 30 kV
-  Linea PS2+PS3+PS7+PS5 30 kV
-  Linea PS10+PS9 30 kV
-  Linea PS2+PS3+PS9+PS5 30 kV
-  Sottostazione Utente 150/30 kV




REVISIONE	DATA	DESCRIZIONE	PREPARATO	CONTROLLATO	VALIDATO
REVISION	DATE	DESCRIPTION	PREPARED	CHECKED	VALIDATED
00	26/09/2022	PRIMA EMISSIONE	C.M.	M.B.	L.S.

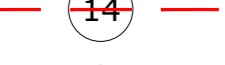Green & Green S.r.l.
Via Edmondo de Amicis, 64
87036 Nordo (CS) - Italy
P.IVA 02900010782
Ph. (+39) 0984 646295
Fax (+39) 0984 1711470
info@greengreen.it
www.greengreen.it

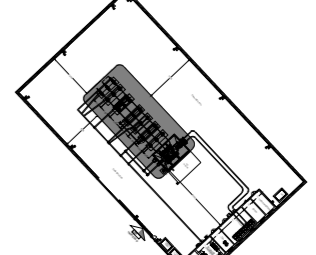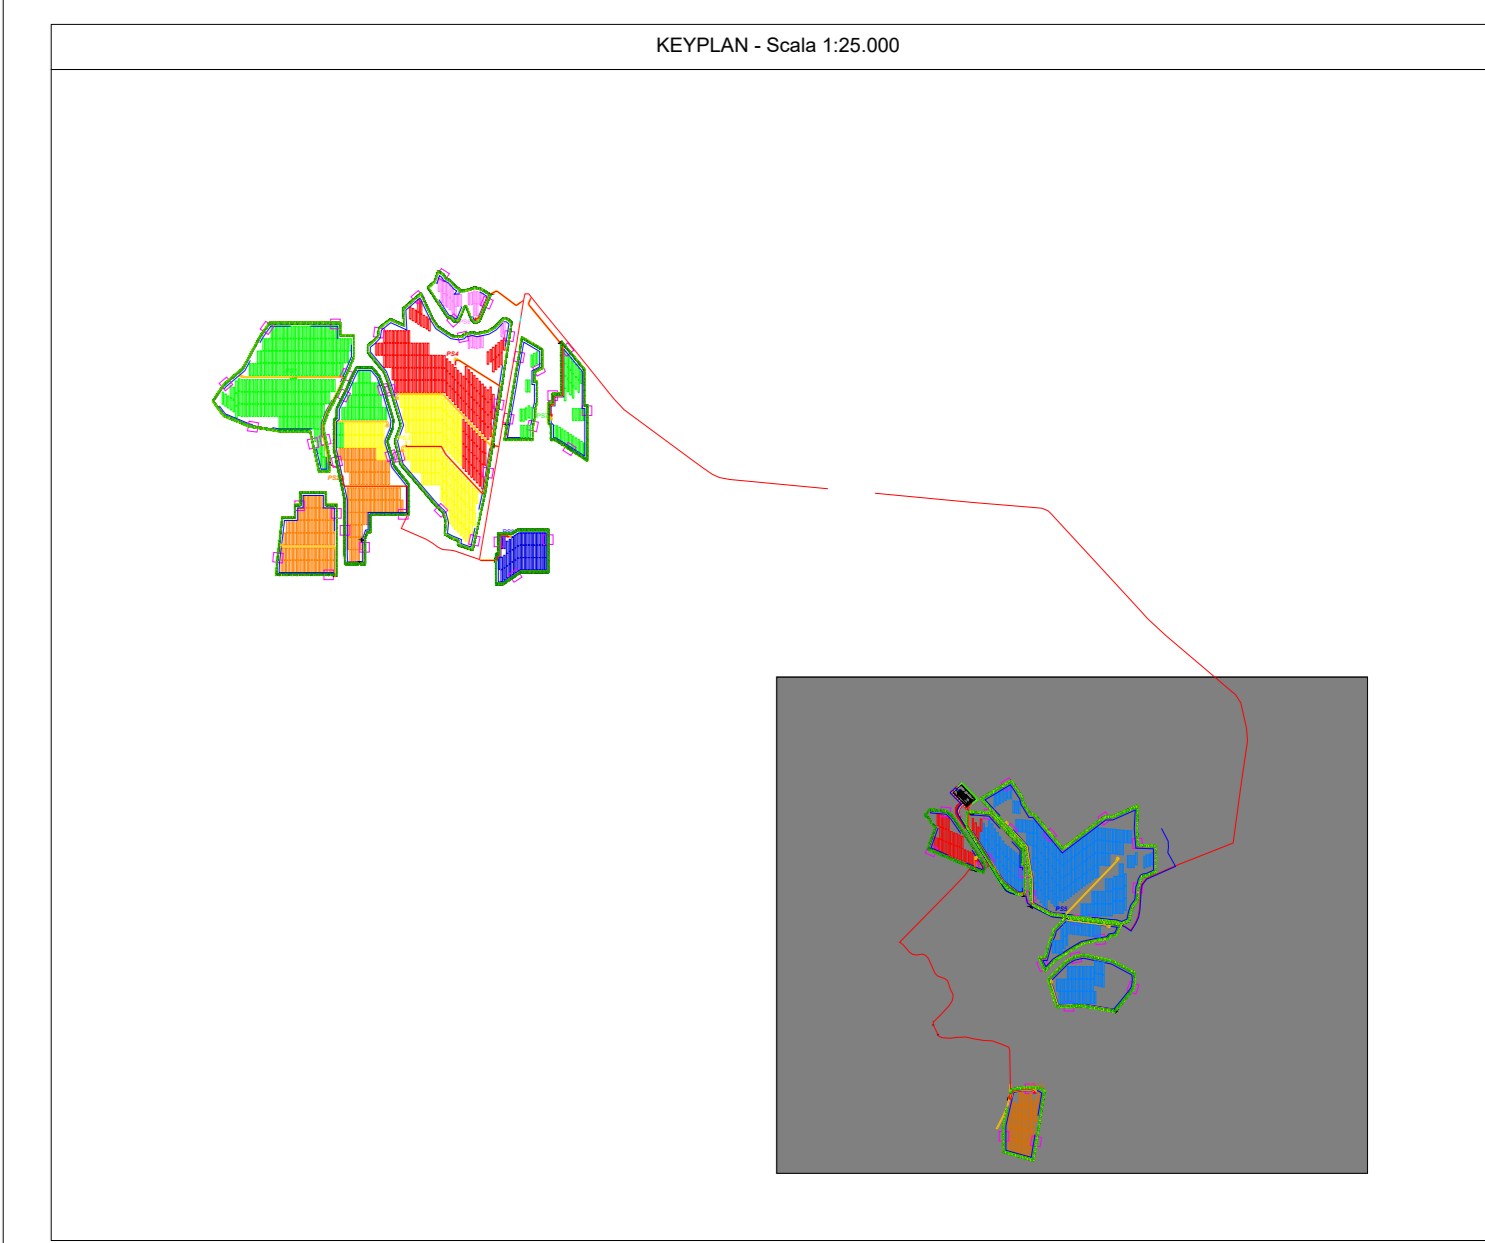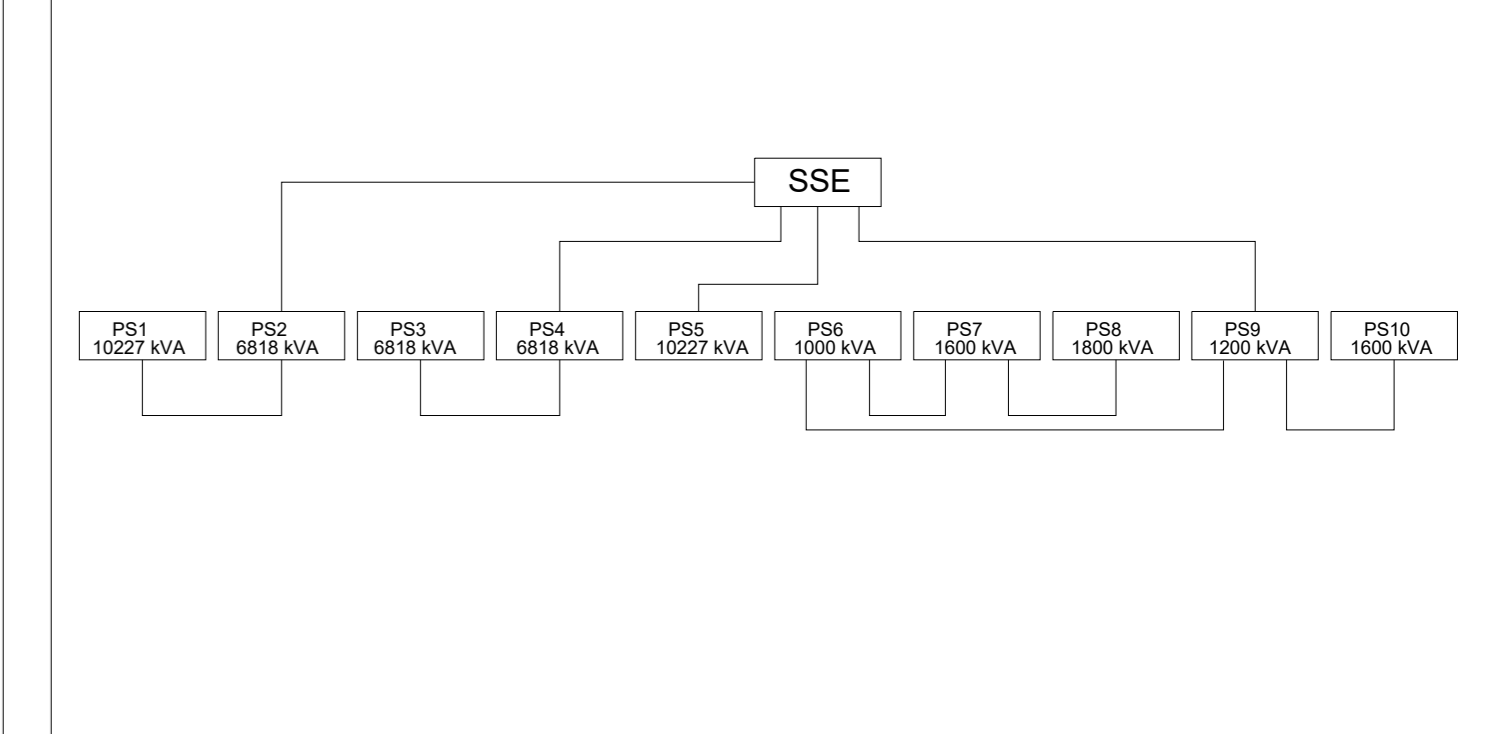

Il Tecnico
Ing. Leonardo Splendido

PROGETTO	PRODOTTO	DEFINITIVO
C21PW008AFD02500_Parte 3 di 3		
IMPIANTO AGRIVOLTAIICO "SAN MARTINO" E OPERE DI CONNESSIONE	AD	f.2.000
	1:1	3/3



PLANIMETRIA DEI CAVIDOTTI MT DI IMPIANTI_Parte 3 di 3