




CAVIDOTTO TIPO MT SU STRADA STERRATA - Scala 1:10

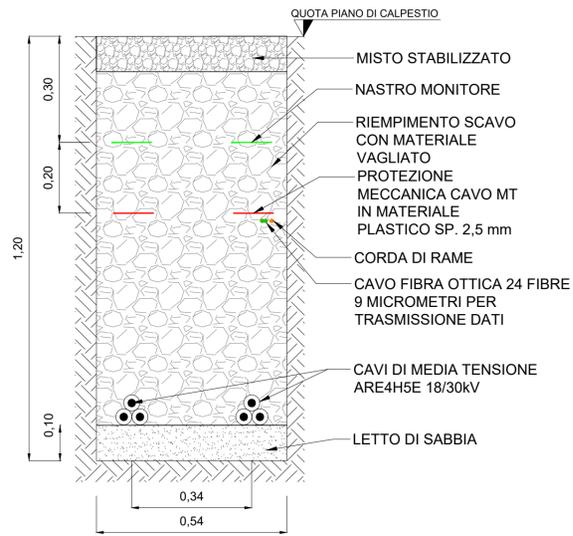


CAVIDOTTO TIPO MT SU STRADA ASFALTATA - Scala 1:10

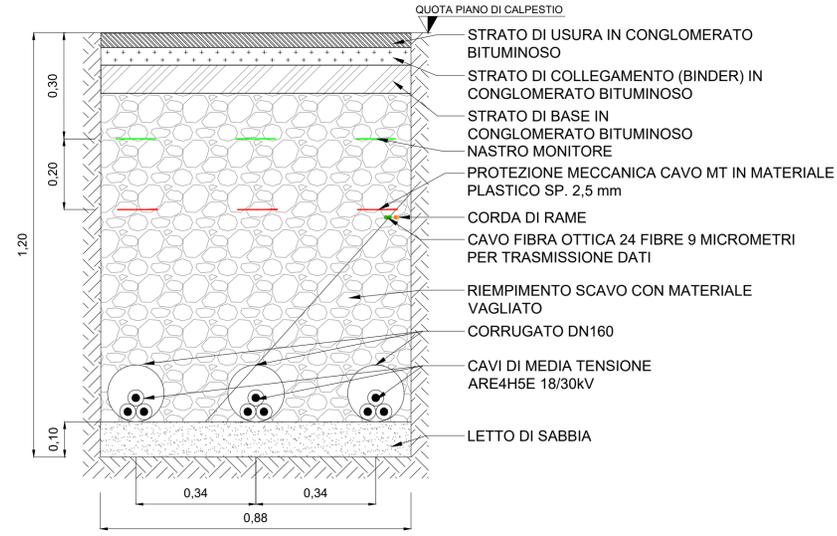



CAVIDOTTO TIPO MT SU STRADA STERRATA - Scala 1:10

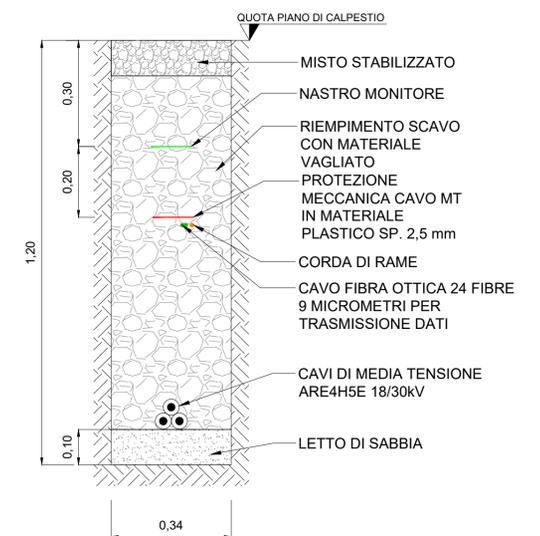

CAVIDOTTO TIPO MT SU STRADA ASFALTATA - Scala 1:10

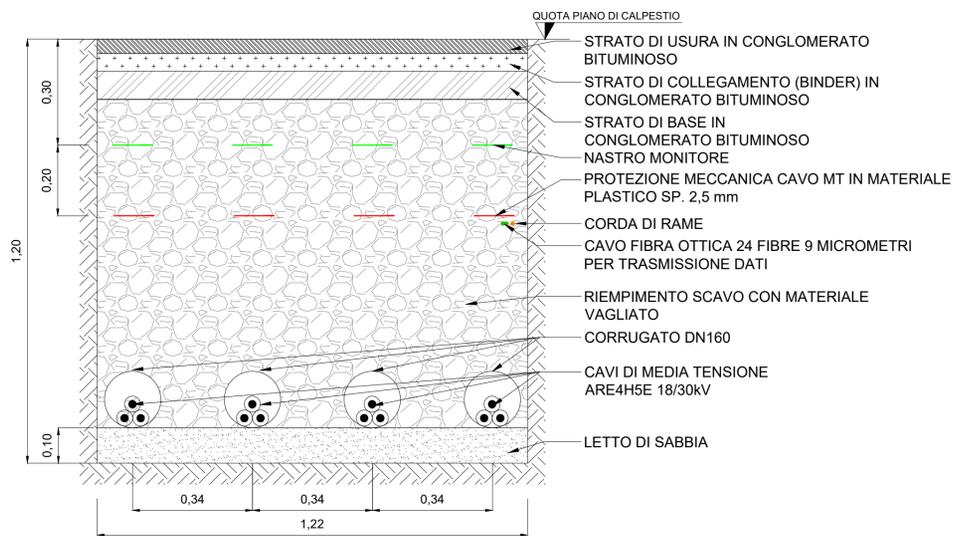

CAVIDOTTO TIPO MT SU STRADA STERRATA/ASFALTATA - Scala 1:10

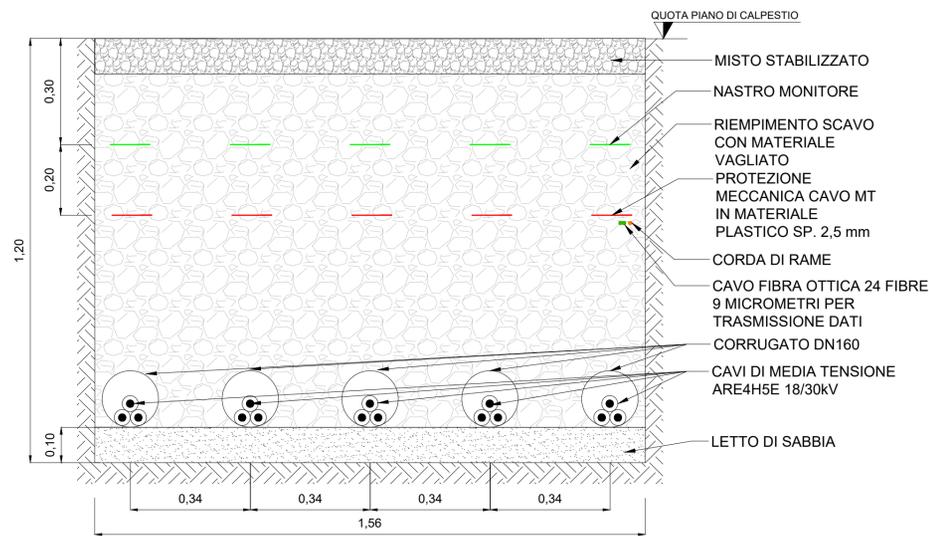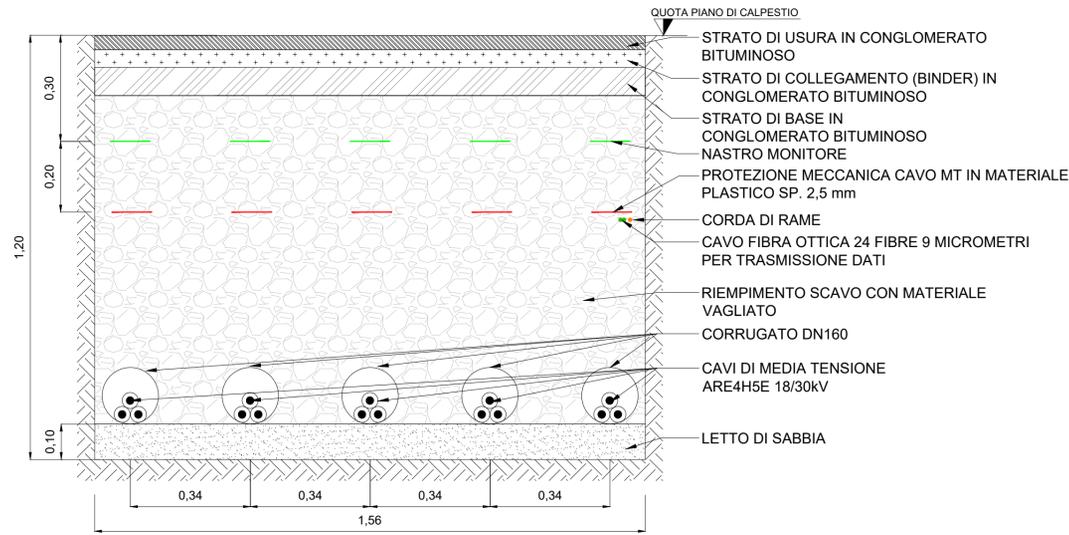

| REVISIONE | DATA | DESCRIZIONE | C.N. | M.B. | L.S. |
|-----------|------------|-----------------|-----------|-------------|----------|
| REVISIONE | REVISIONE | REVISIONE | PREPARATO | CONTROLLATO | VALIDATO |
| 00 | 30/09/2022 | PRIMA EMISSIONE | | | |

Green & Green S.r.l.
Via Edmondo de Amicis, 64
87036 Rende (CS) - Italy
P.IVA 02900010782
Ph. (+39) 0984 846295
Fax (+39) 0984 1711470
info@greengreen.it
www.greengreen.it



Il Tecnico
Ing. Leonardo Sblendio

| NUMERO FILE | FILE NAME | PROIEZIONE | PROIEZIONE | FORMATO | FORMATO | SCALA | SCALA |
|---------------------------|---------------------------|-------------|-------------|-------------|-------------|-------|-------|
| C21PWT008AFD02900_Sezioni | C21PWT008AFD02900_Sezioni | EUROPA | EUROPA | A0 | A0 | 1:10 | 1:10 |
| CLASSIFICAZIONE | REVISIONI | SCALA PLOT. | SCALA PLOT. | SCALA PLOT. | SCALA PLOT. | 1:1 | 1/1 |



SEZIONI CAVIDOTTI MT