




CONDIZIONI DI RILIEVO
TR200 ANNI

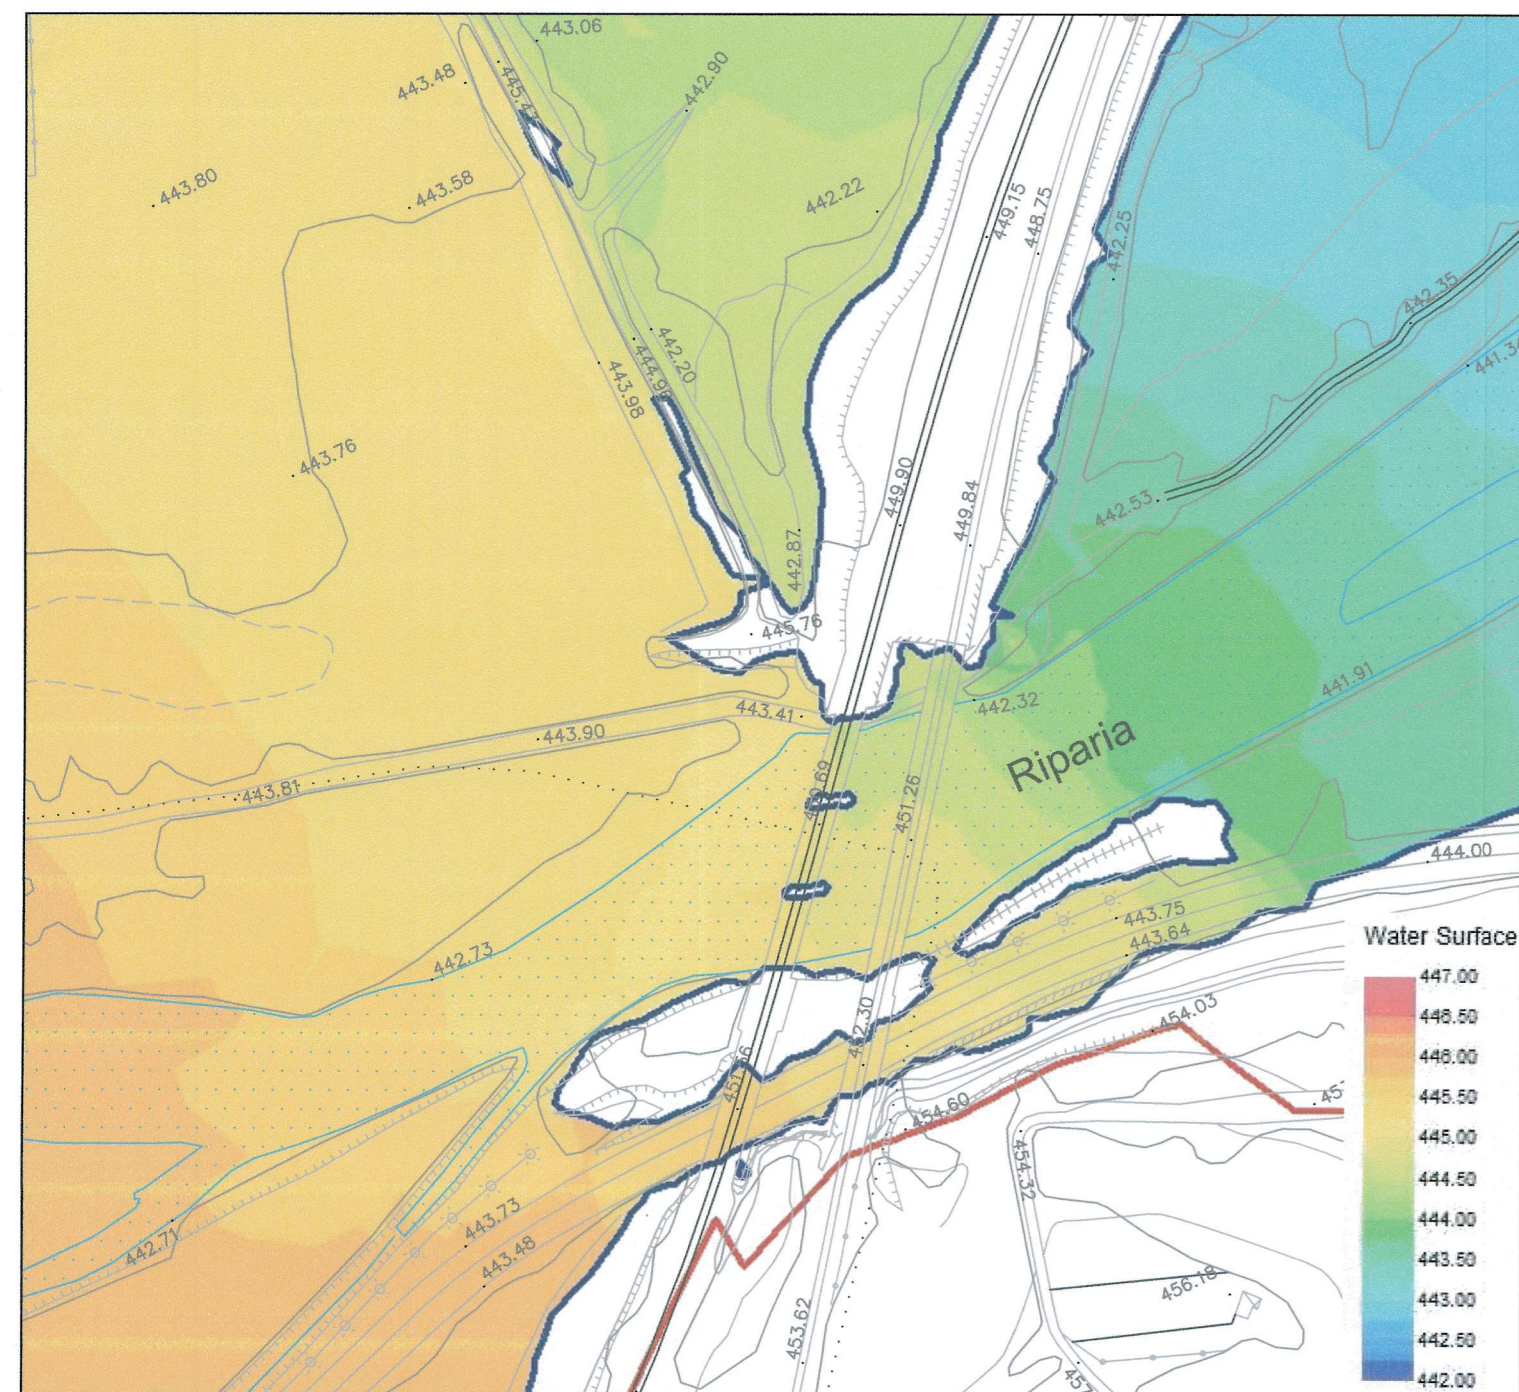


CONDIZIONI DI RILIEVO
TR500 ANNI

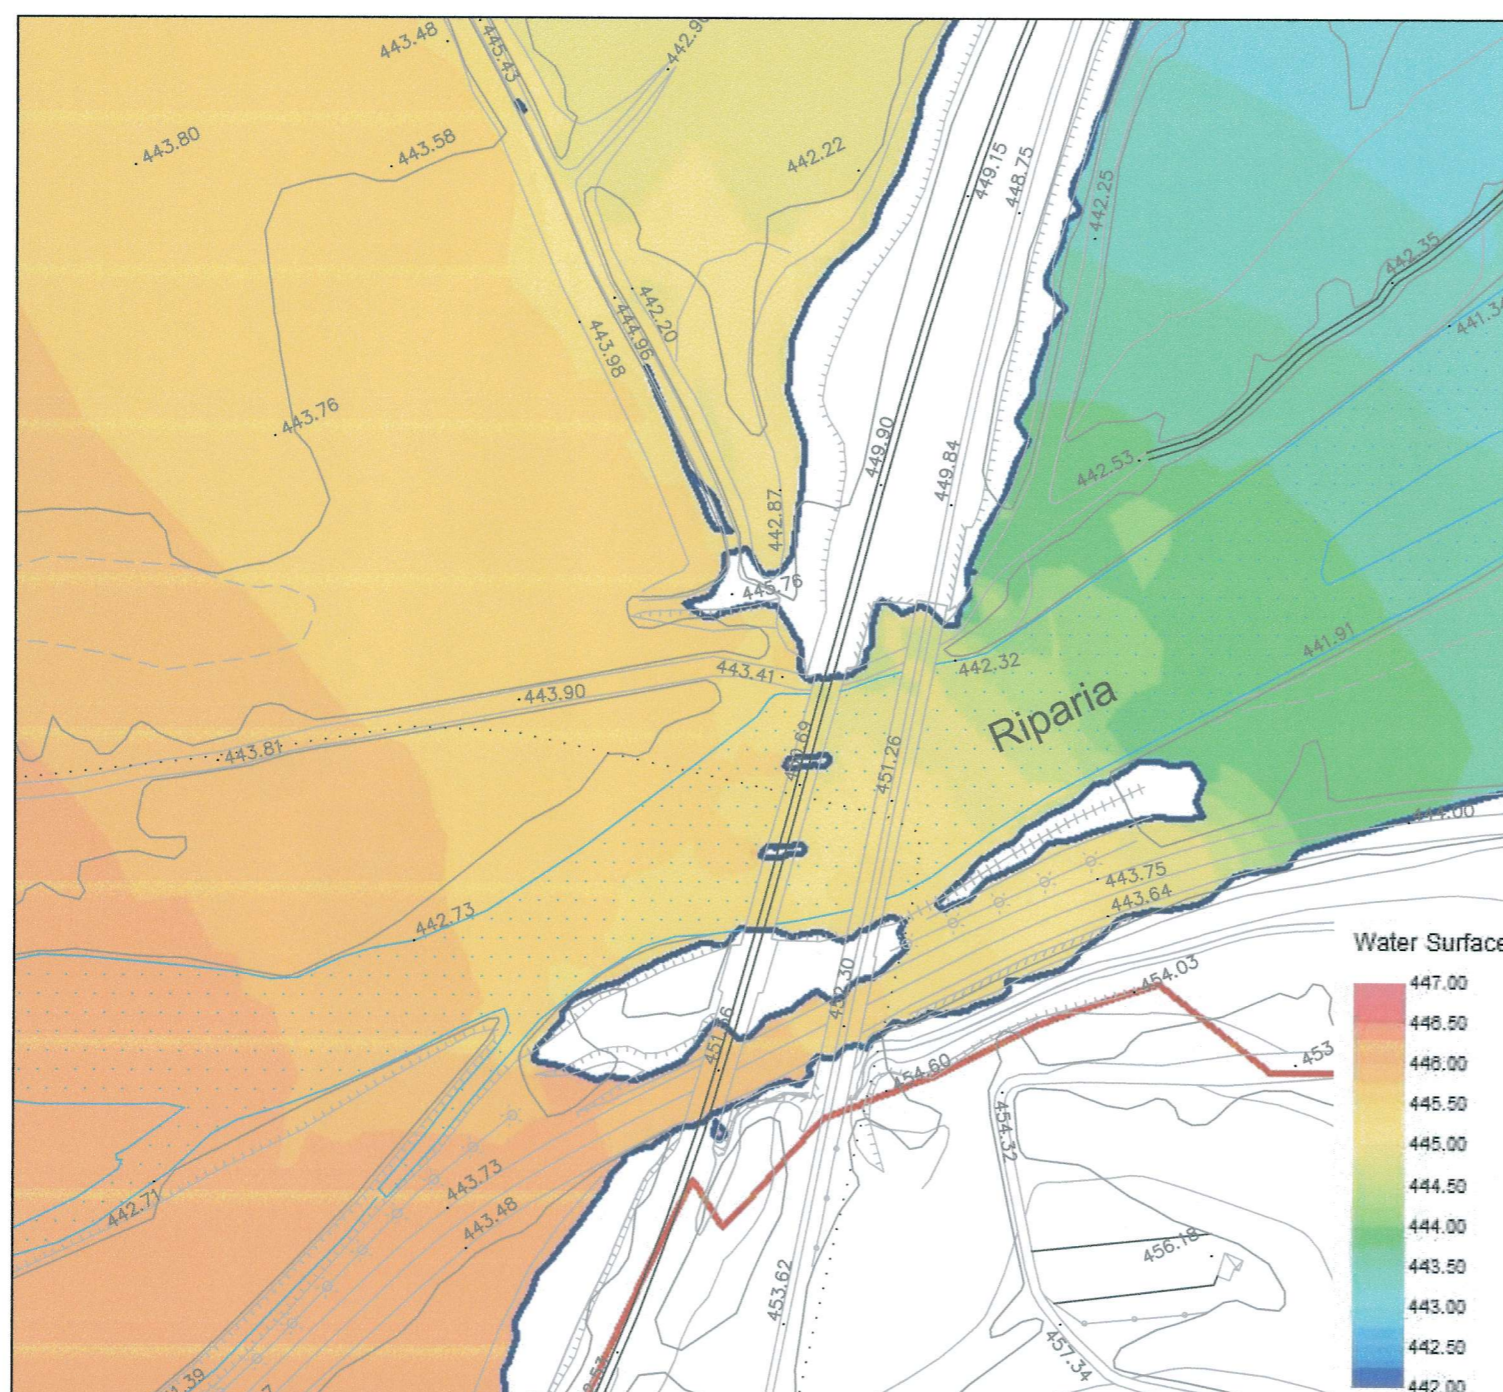

CONDIZIONI POST OPERAM
TR200 ANNI

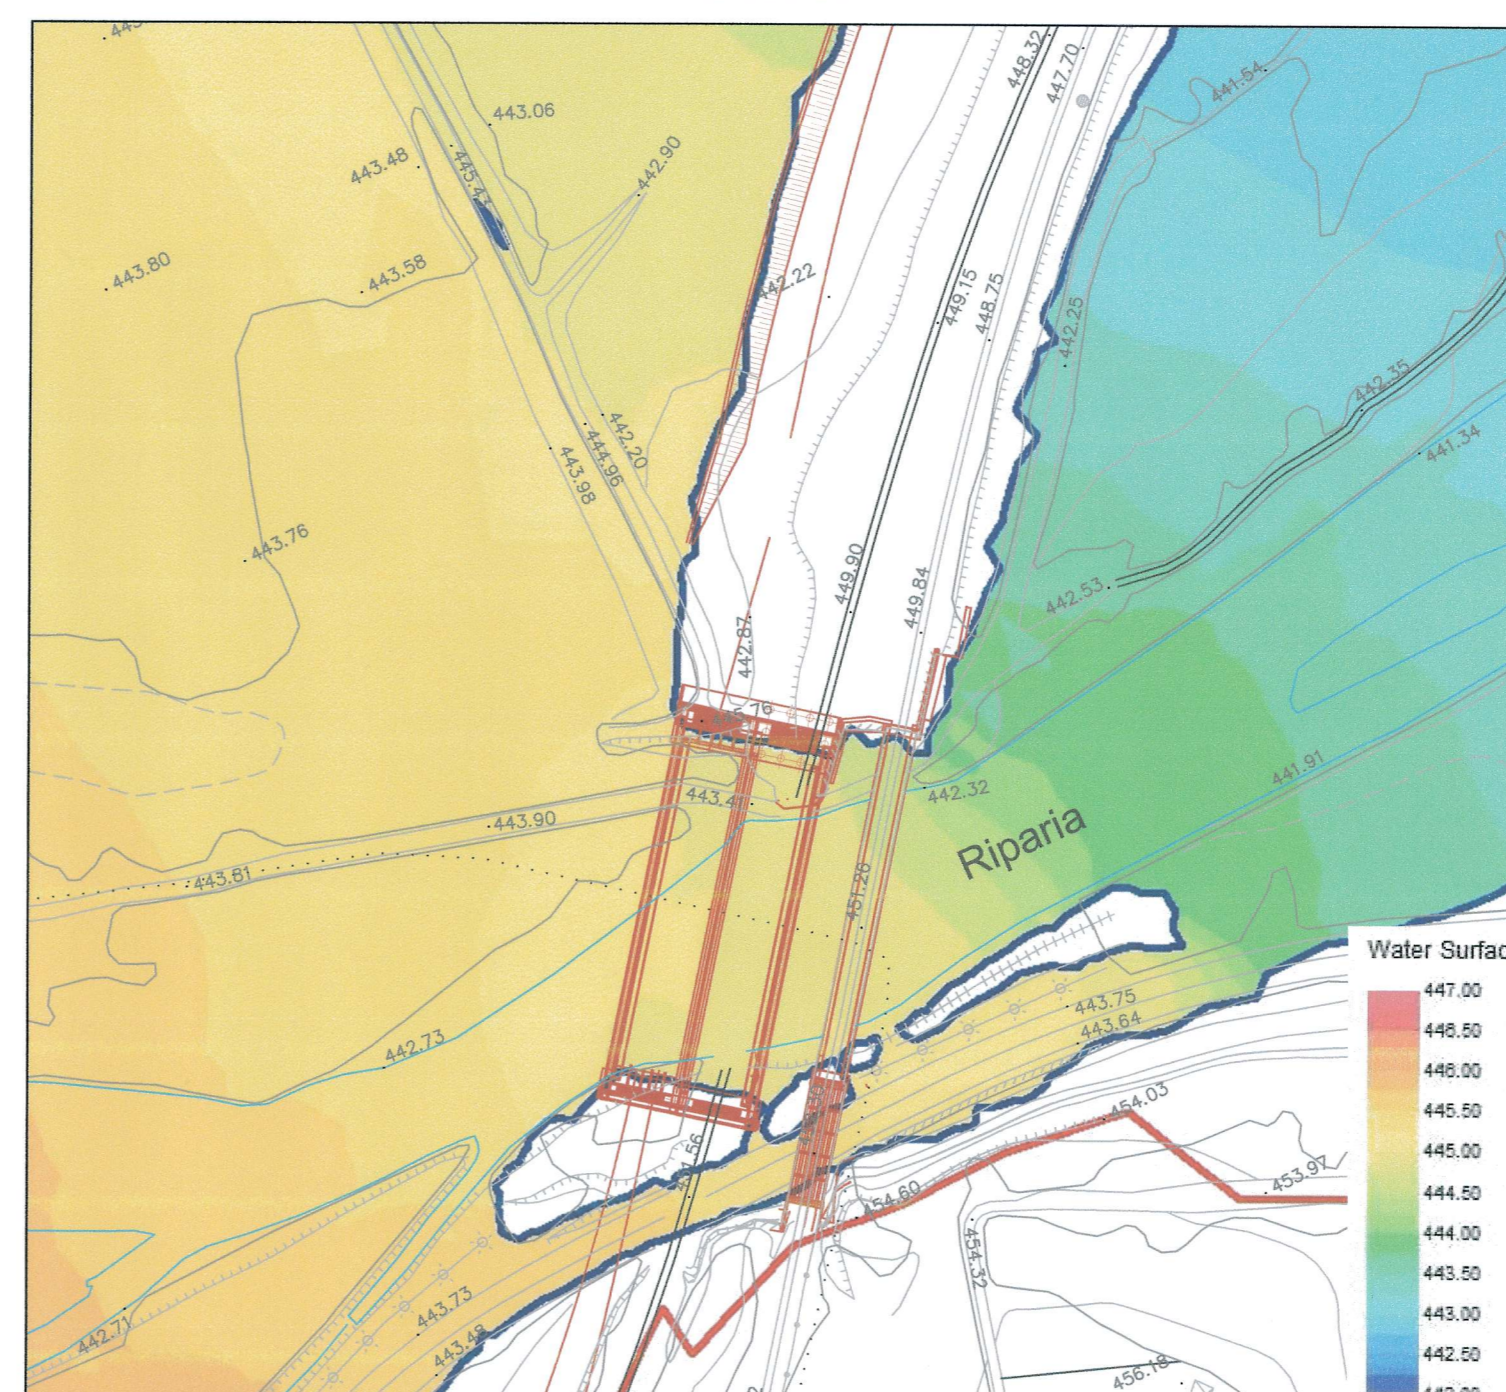


CONDIZIONI POST OPERAM
TR500 ANNI

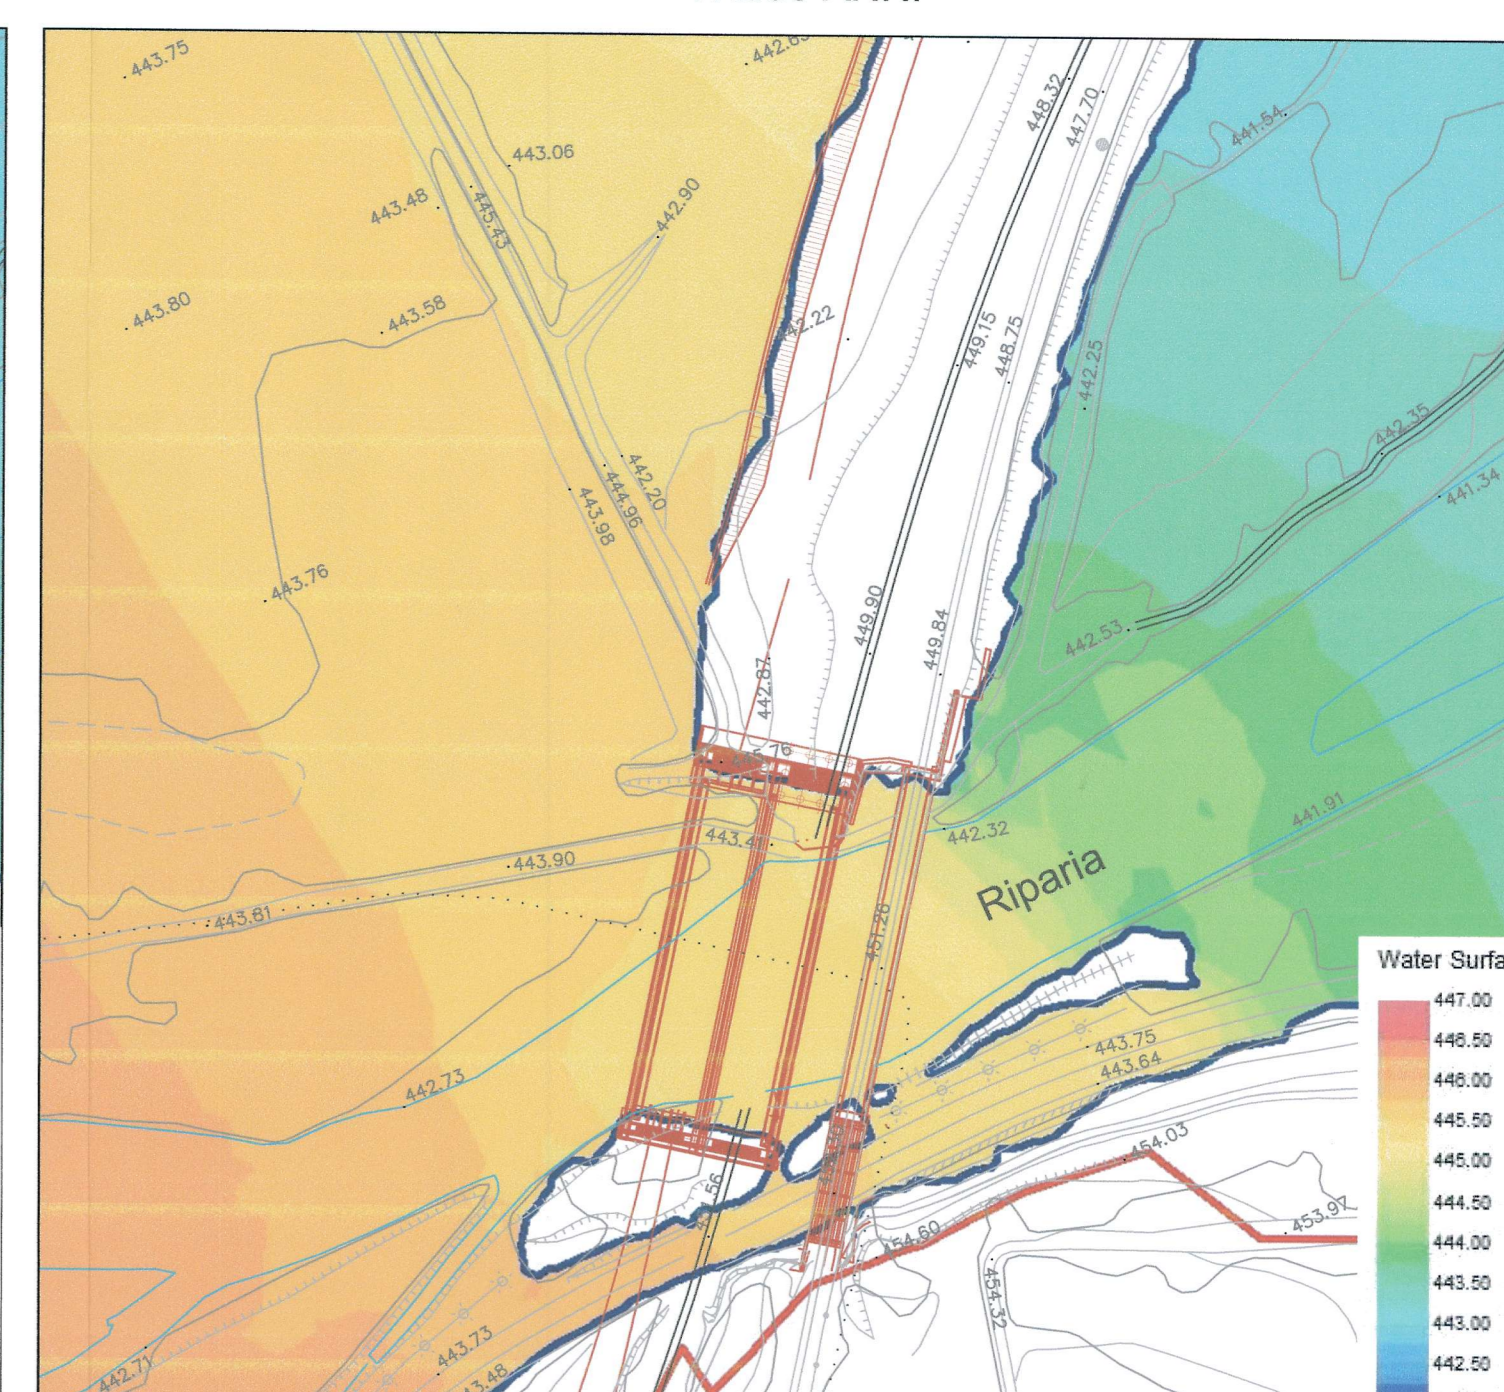


RELAZIONE DI RIFERIMENTO / RAPPORT DE REFERENCE:
PD2_C3A_TS3_1170 (C3A // II_22-02-10_10-01)
Relazione idraulica: sviluppo modello bidimensionale - Rapport hydraulique: développement modèle bidimensionnel


CONDIZIONI POST OPERAM PAI
TR200 ANNI

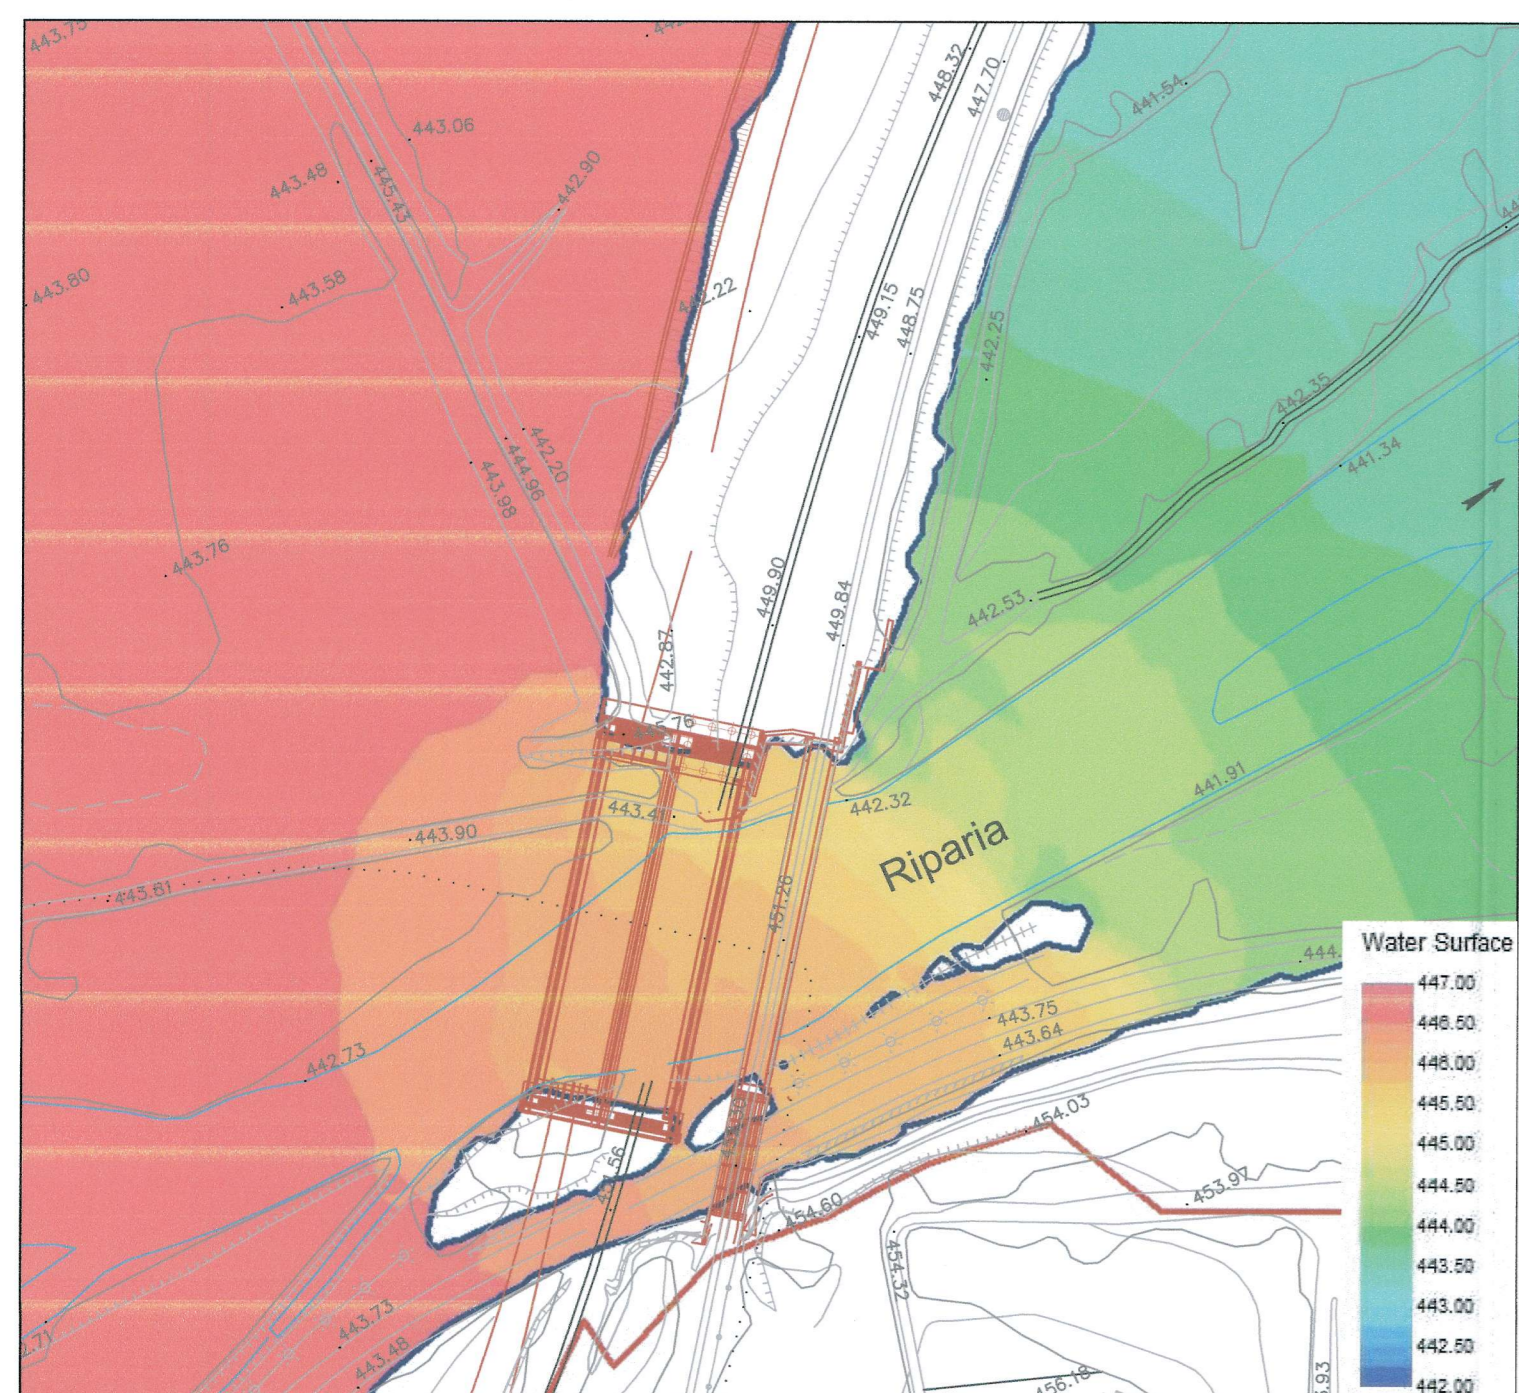

CONDIZIONI POST OPERAM E PAI
TR500 ANNI

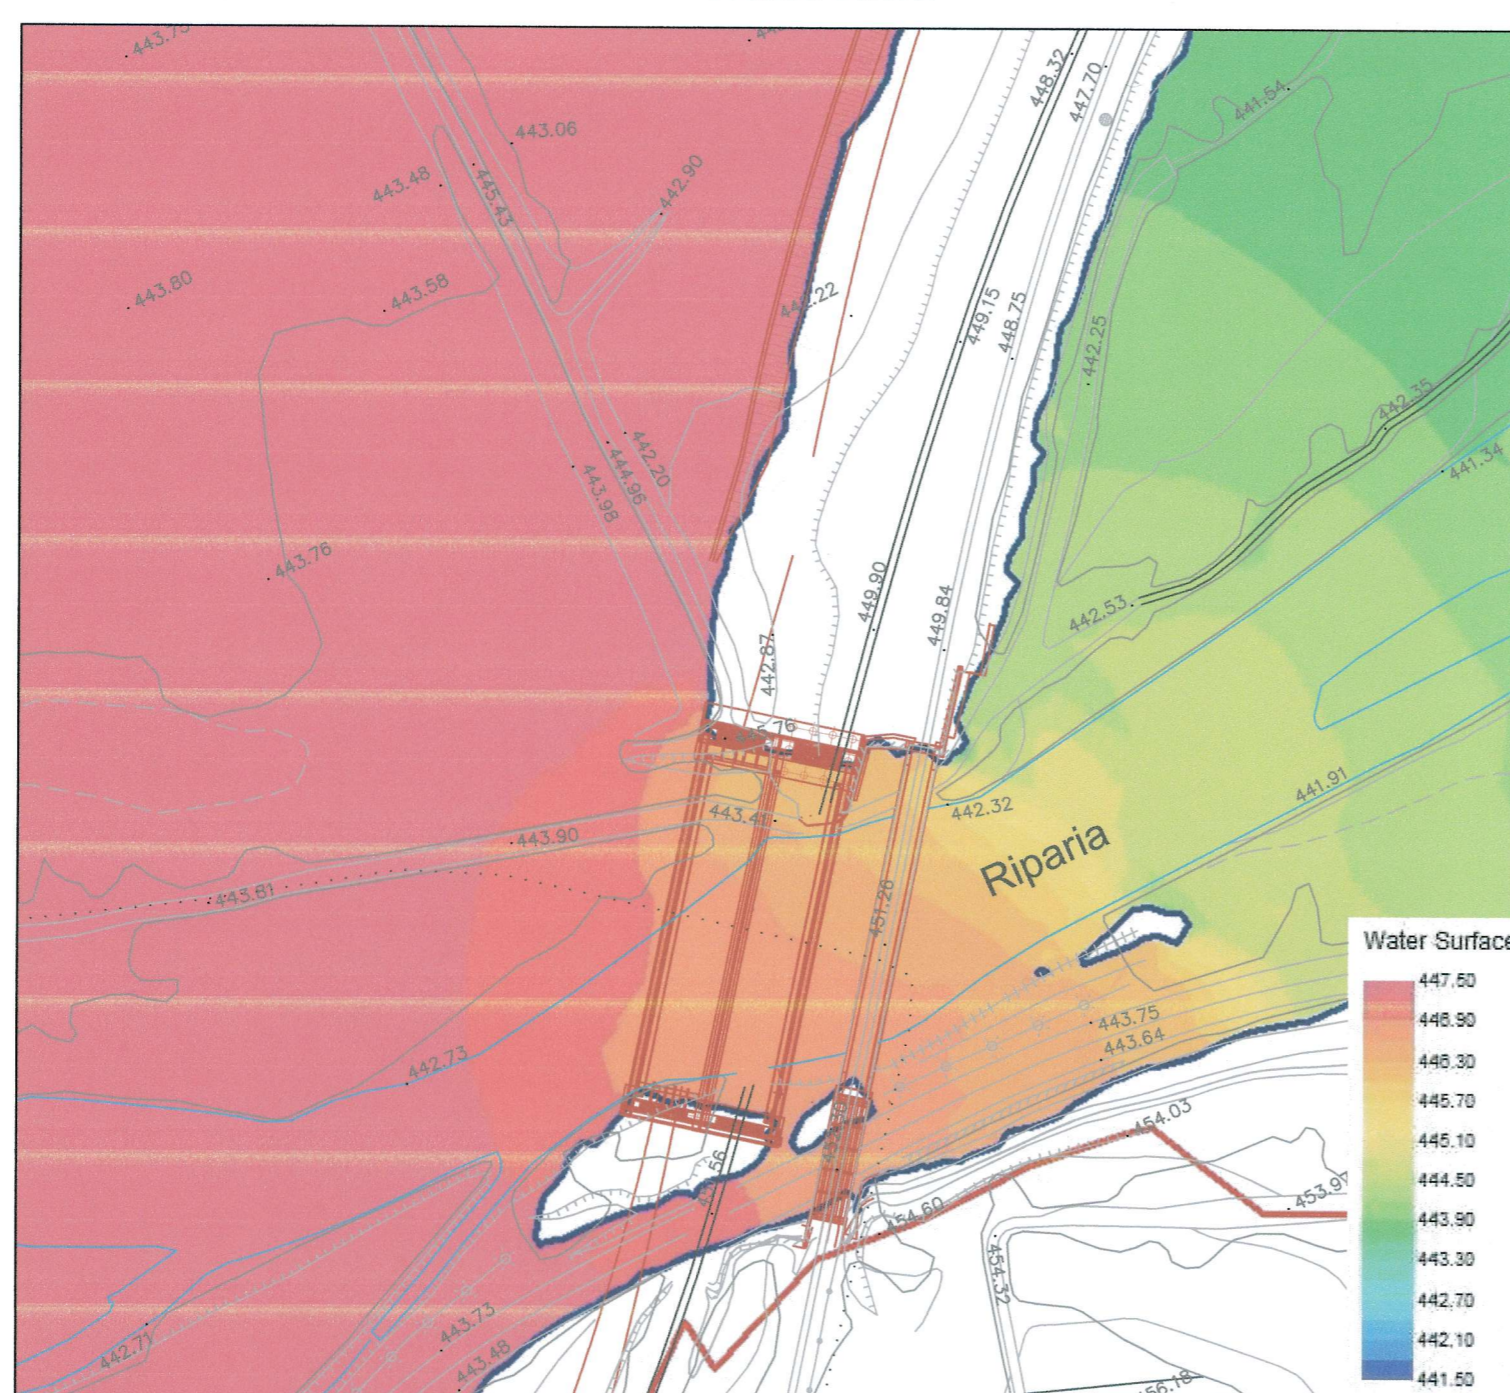

CONDIZIONI DI CANTIERE
TR50 ANNI

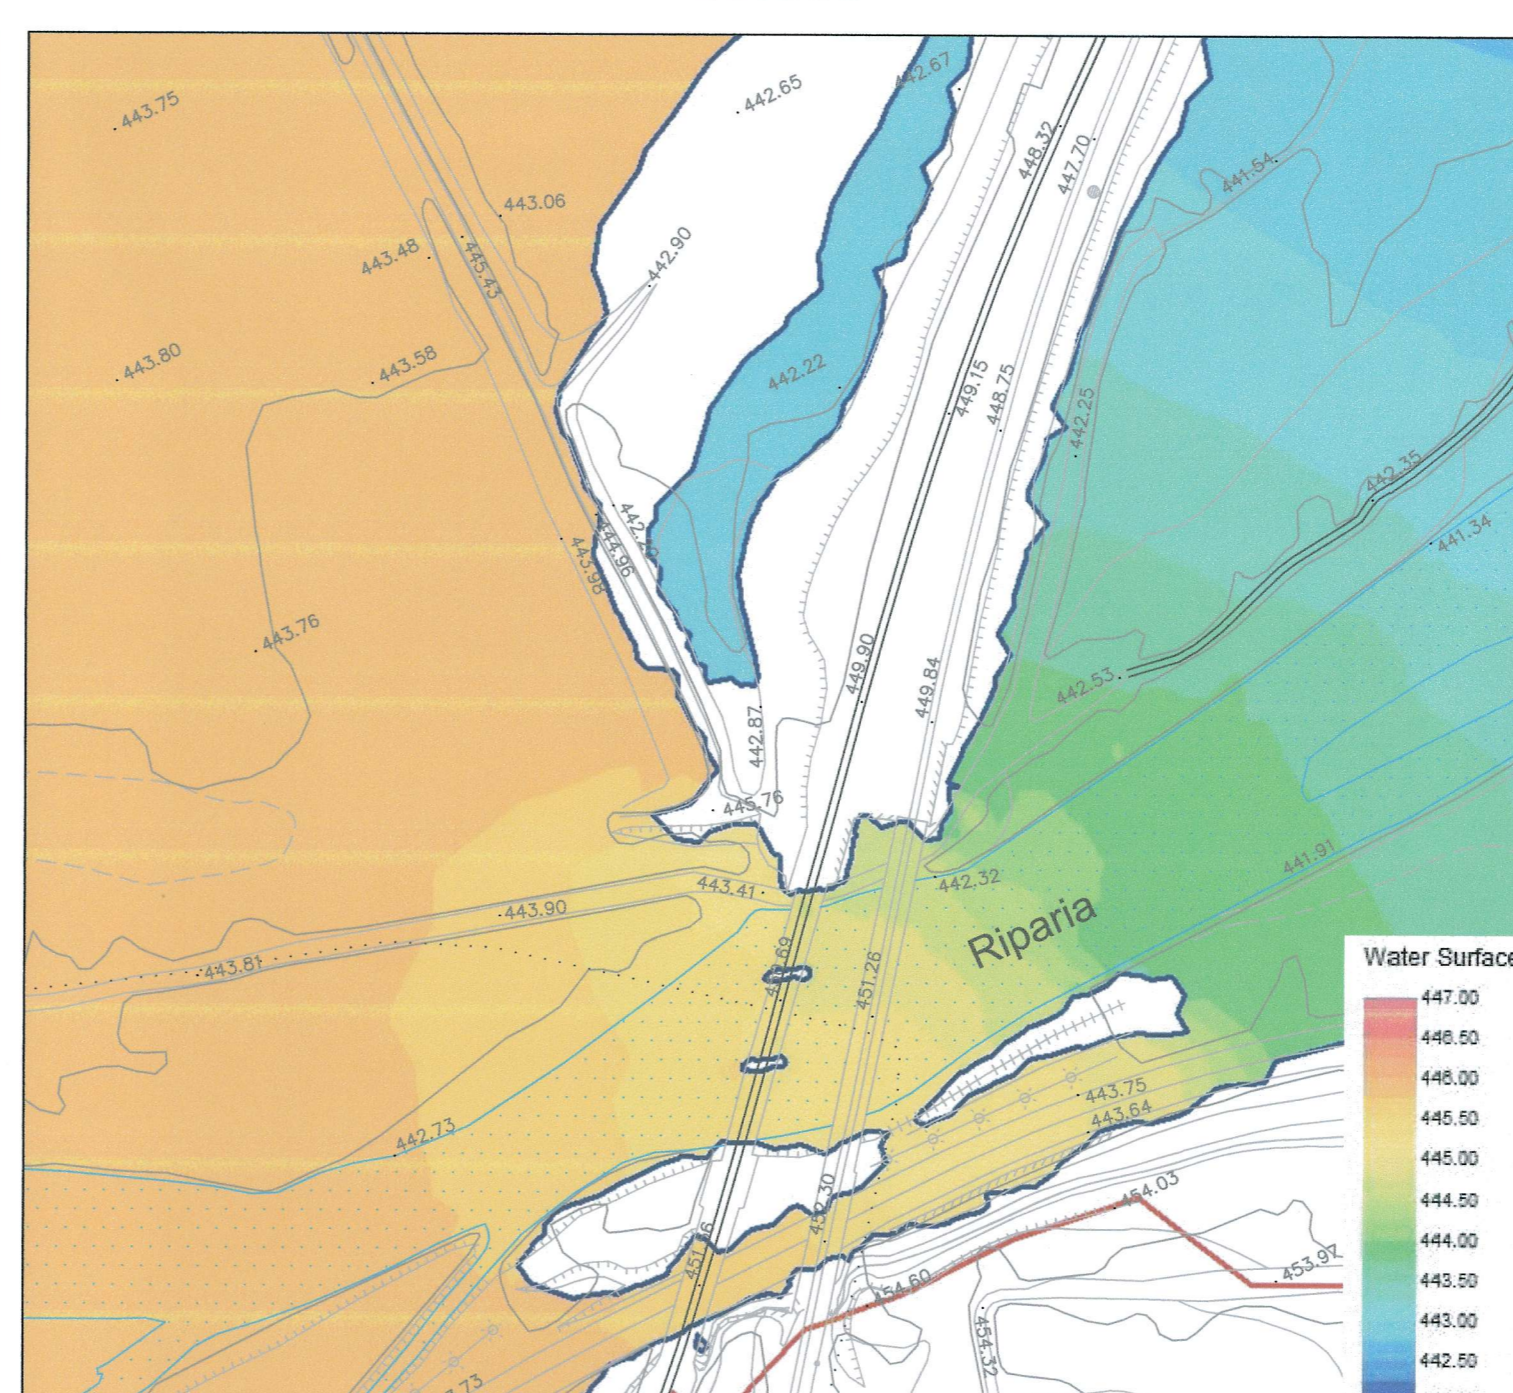

LIAISON LYON - TURIN / COLLEGAMENTO TORINO - LIONE
Partie commune franco-italienne / Section transfrontalière | Parte comune italo-francese / Sezione transfrontaliere

NOUVELLE LIGNE LYON TURIN - NUOVA LINEA TORINO LIONE
PARTIE COMMUNE FRANCO-ITALIENNE - PARTE COMUNE ITALO-FRANCESE

REVISION DE L'AVANT-PROJET DE REFERENCE - REVISIONE DEL PROGETTO DEFINITIVO
CUP C11J05000030001
GENIE CIVIL - OPERE CIVILI

HYDROLOGIE ET HYDRAULIQUE - IDROLOGIA E IDRAULICA
HYDRAULIQUE GENERALE - IDRAULICA GENERALE
MODÈLE BIDIMENSIONNEL PLAINE DE SUSA ET BUSSOLENO - MODELLO BIDIMENSIONALE PIANA DI SUSA E INNESCO A BUSSOLENO

VUE EN PLAN DES RÉSULTATS DU MODÈLE 2D-VUE EN PLAN DE DÉTAIL ZONE PONT DE BUSSOLENO - RISULTANZE MODELLO 2D-TAVOLA DI DETTAGLIO ATTRAVERSAMENTO DI BUSSOLENO

Indice	Date / Data	Modifications / Modifiche	Établi par / Concepito da	Vérifié par / Controllato da	Autorisé par / Autorizzato da
D	09/11/2012	Première diffusion / Prima emissione	B. VISCONTI L. GATTIGLIA (POLITHEMA)	M. RUSSO C. GONBENE	L. CHANTRON M. PANTALEO
A	31/01/2013	Revision suite aux commentaires LTF / Revisione in seguito a commenti LTF	B. VISCONTI L. GATTIGLIA	M. RUSSO C. GONBENE	L. CHANTRON M. PANTALEO

Tecnimont
Civil Construction
Dott. Ing. Aldo Mancarella
Ordine Ingegneri Prov. TO n. 8271 R

INGEGNERI DELLA PROV. TORINO
DOTT. ING. RUSSO MARCO
ISCRITTO ALL'ALBO PROFESSIONALE
COL. N. 12862

Code Doc: P D 2 C 3 A T S 3 1 1 9 6 0 P A P L A
Phase / Fase: Sigle étude / Sigla: Émetteur / Emittente: Numero: Indice: Statut / Stato: Type / Tipo:

INDRIZZO GED / ADRISSE GED: C3A // II 22 02 10 30 26

ÉCHELLE / SCALA: 1:2000

LTF LYON TURIN FERROVIAIRE | LTF spa - 10911 Avenue de la Dolaie - BP 60631 - F-72008 CHAMBERY CEDEX (France) | Tél: +33 (0) 4 79 88 56 50 - Fax: +33 (0) 4 79 88 56 75 | RCS Chambéry 439 566 902 - TVA FR 0343956692 | Propriété LTF Tous droits réservés - Proprietà LTF Tutti i diritti riservati