


LEGENDA DEI COLORI E SIMBOLI IN CARTA

-  FASCIA DI MITIGAZIONE
-  RECIZIONE PERIMETRALE
-  AREA SPANNELLABILE
-  VIABILITA' INTERNA DI IMPIANTO
-  TRACKER SF7
-  CLUSTER 30 KV
-  SSE UTENTE 30/150 KV
-  SCAVO
-  RIPORTO
-  CAVIDOTTO AT 150 KV
-  CP GALTELLI
-  ALLESTIMENTO NUOVO STALLO AT 150 KV IN CP GALTELLI STMG:
 - CODICE DI RINTRACCIABILITA': 70737886
 - CODICE POD: 17001603914016
 - CODICE PRESA: 914194200091
 - CODICE FORNITURA: 033914016
-  INSTALLAZIONE NUOVO LOCALE MISURE

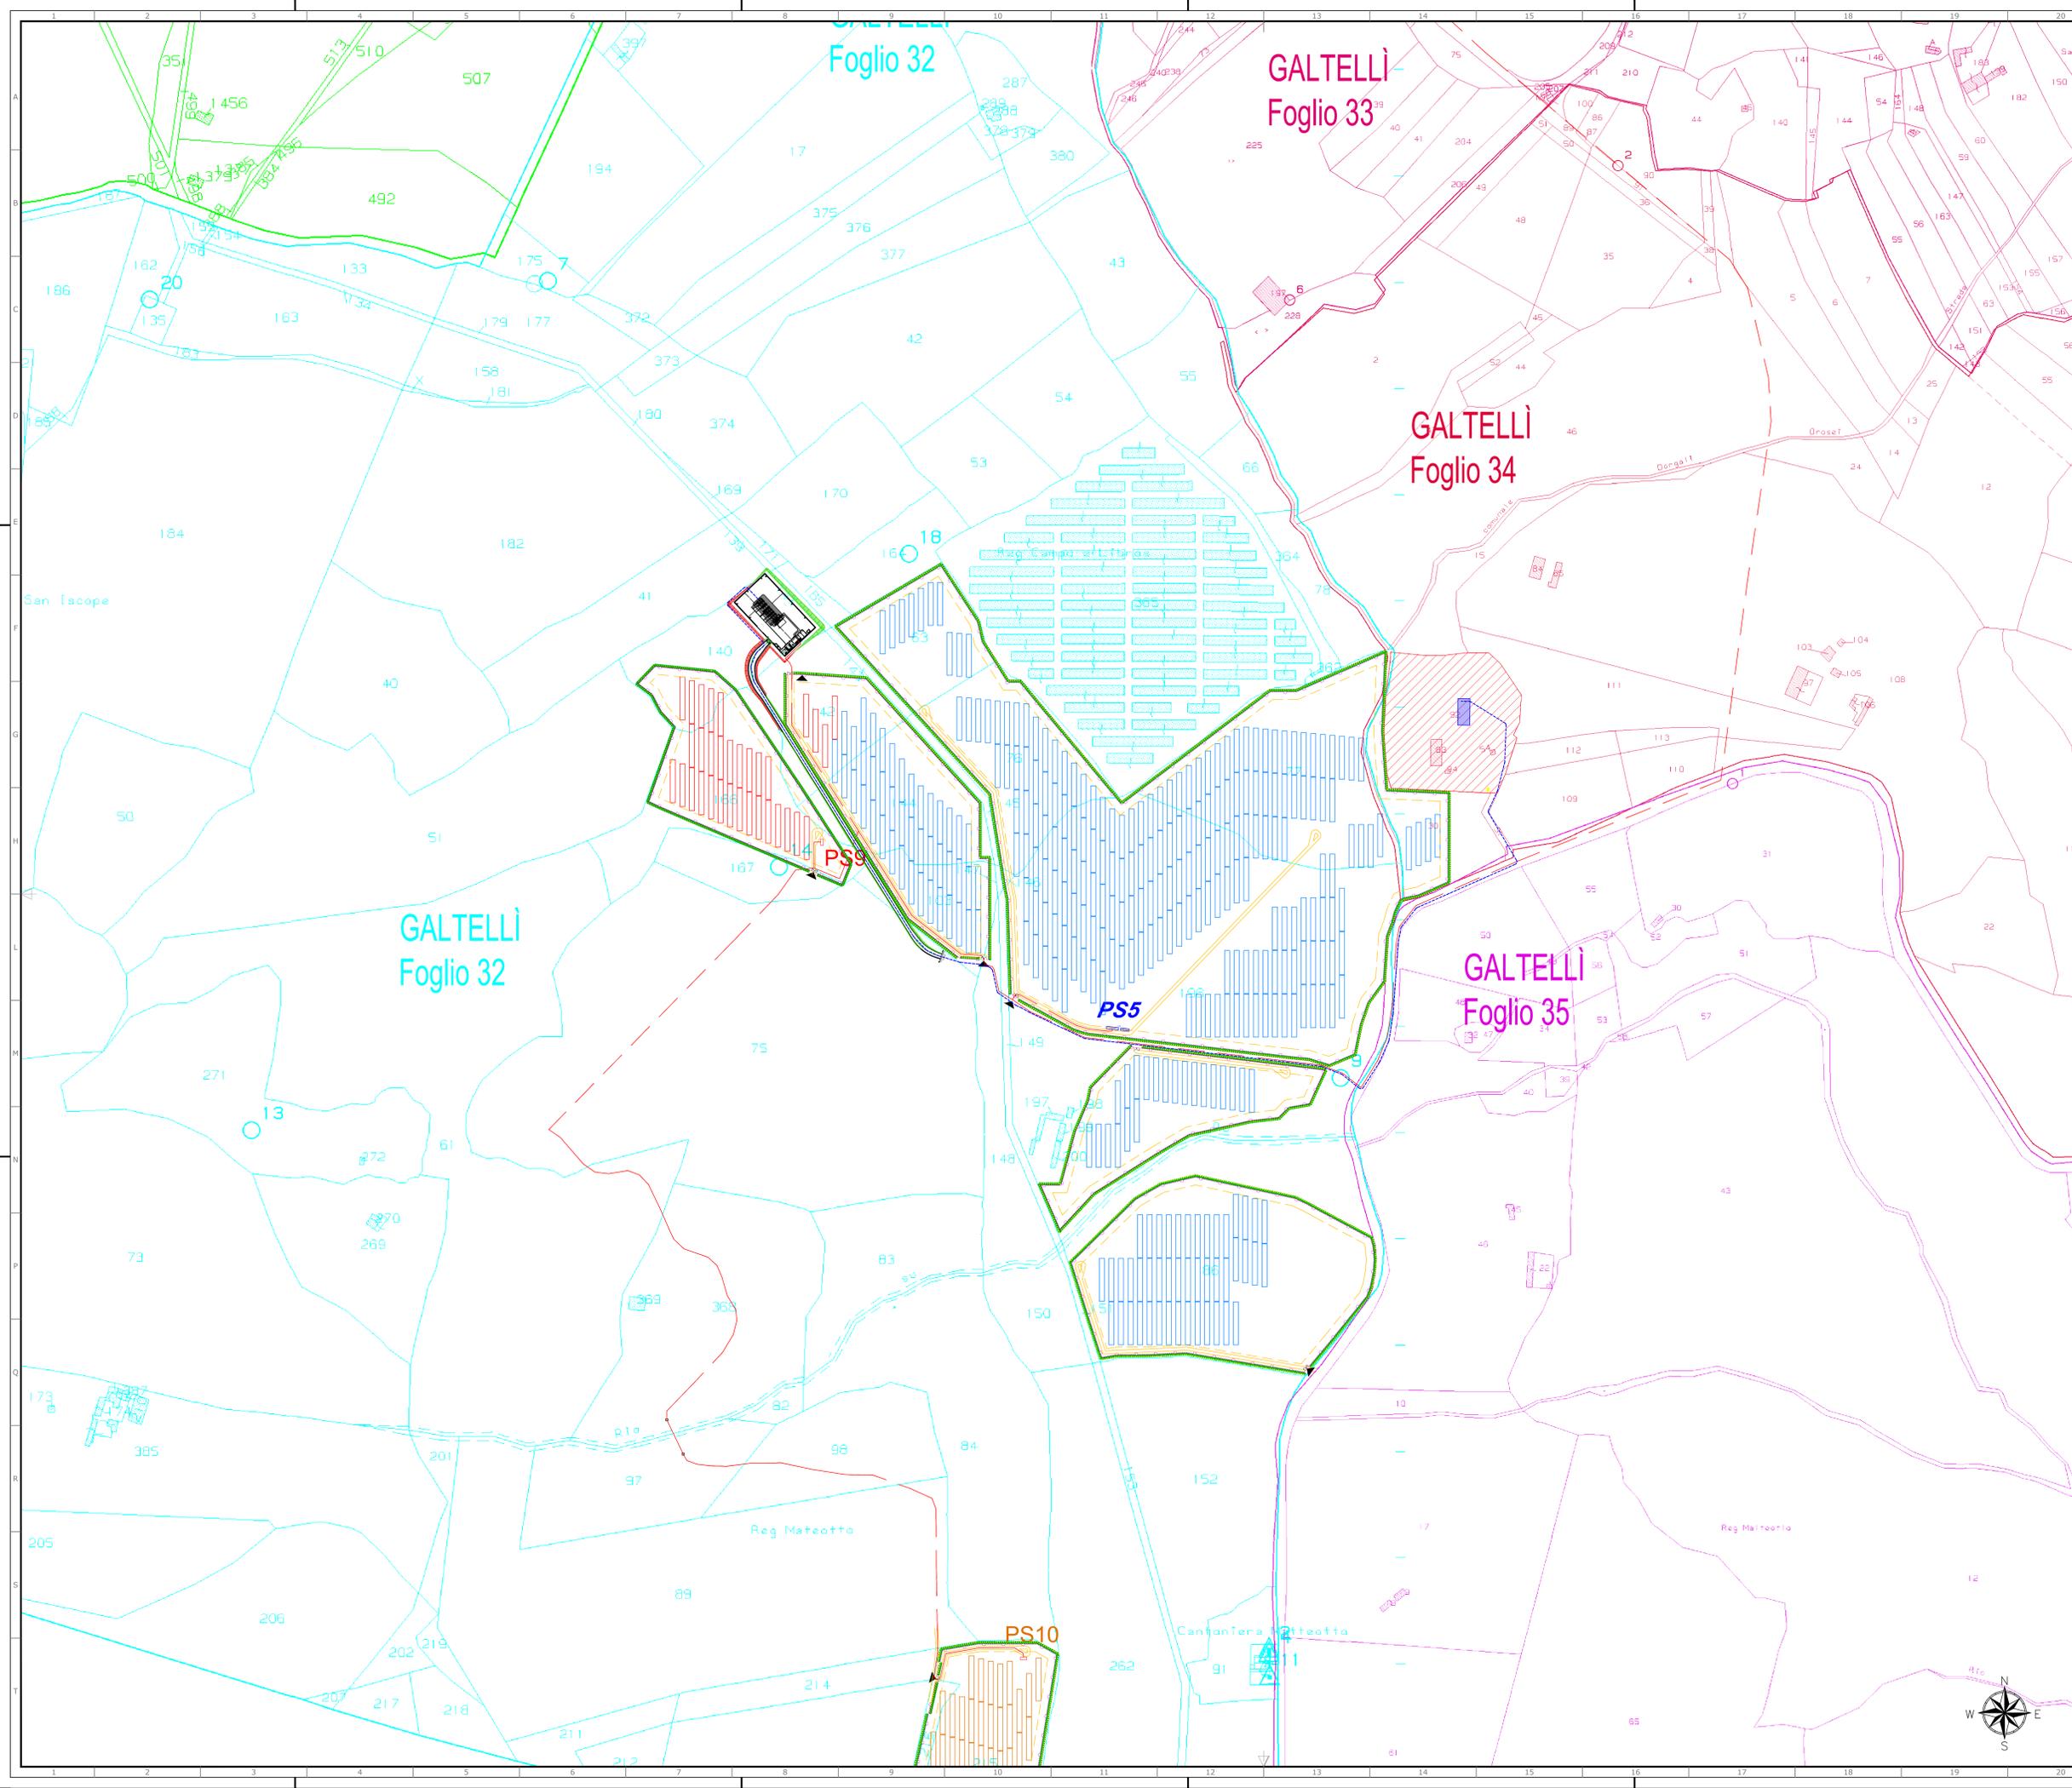

REVISIONE	DATA	DESCRIZIONE	PREPARED	CONTROLLATO	VALIDATO
01	07/04/2023	SECONDA EMISSIONE	M.B.	M.B.	L.S.
00	30/09/2022	PRIMA EMISSIONE	M.S.	M.B.	L.S.

Green & Green S.r.l.
Via Edmondo de Amicis, 64
87036 Rende (CS) - Italy
P.IVA 02900010782
Ph. (+39) 0984 646295
Fax (+39) 0984 1711470
info@greengreen.it
www.greengreen.it



Leonardo Splendido

Il Tecnico
Ing. Leonardo Splendido

PROGETTO	PRODOTTO	DEFINITIVO
C21PWT008AFD06601		
IMPIANTO AGRIVOLTAICO "SAN MARTINO" E OPERE DI CONNESSIONE	PRODOTTORE C21PWT008AFD06601 150 KV su Catastre del Comune di Castrolibero	PRODOTTORE A0 1:2000 SCALA PUBBLICA 1:1 1 di 1



PLANIMETRIA CAVIDOTTO AT A 150 KV SU CATASTALE