


00	07/11/2022	PRIMA EMISSIONE			
REVISIONE	DATA	DESCRIZIONE	PREPARATO	CONTROLLATO	VALIDATO
REVISIONE	DATE	DESCRIPTION	PREPARED	CHECKED	VALIDATED




Green & Green S.r.l.  
Via Edmondo de Amicis, 64  
87036 Rende (CS) - Italy  
P.IVA 02900010762  
Ph. (+39) 0984 8462265  
Fax (+39) 0984 1711470  
info@greengreen.it  
www.greengreen.it

Il Tecnico  
Dott. Agr. Arturo Urso

CODICE - CODE		PROGETTO - PROJECT			
<b>C21PWT008AFR06000</b>		DEFINITIVO			
VALDO FOR	ISSUED FOR	PROIEZIONE - PROJECTION	FORMATO - FORMAT	SCALA - SCALE	
<b>IMPIANTO AGRIVOLTAICO "SAN MARTINO" E OPERE DI CONNESSIONE</b>					
CLASSIFICAZIONE - CLASSIFICATION	PUBBLICA	REP. AGRONOMO - AGRONOME ID	SCALA PLOT. - PLOT SCALE	TAVOLA - SHEET	
TITOLO - TITLE		<b>PIANO CULTURALE AGRONOMO DELL'AREA DI INTERVENTO Parte 2 di 3</b>			
		<b>Allegato 2/a PLANIMETRIA DELL'IMPIANTO CON INDICAZIONE DELLE COLTURE E DELLE RELATIVE SUPERFICI Area NORD-OVEST</b>			

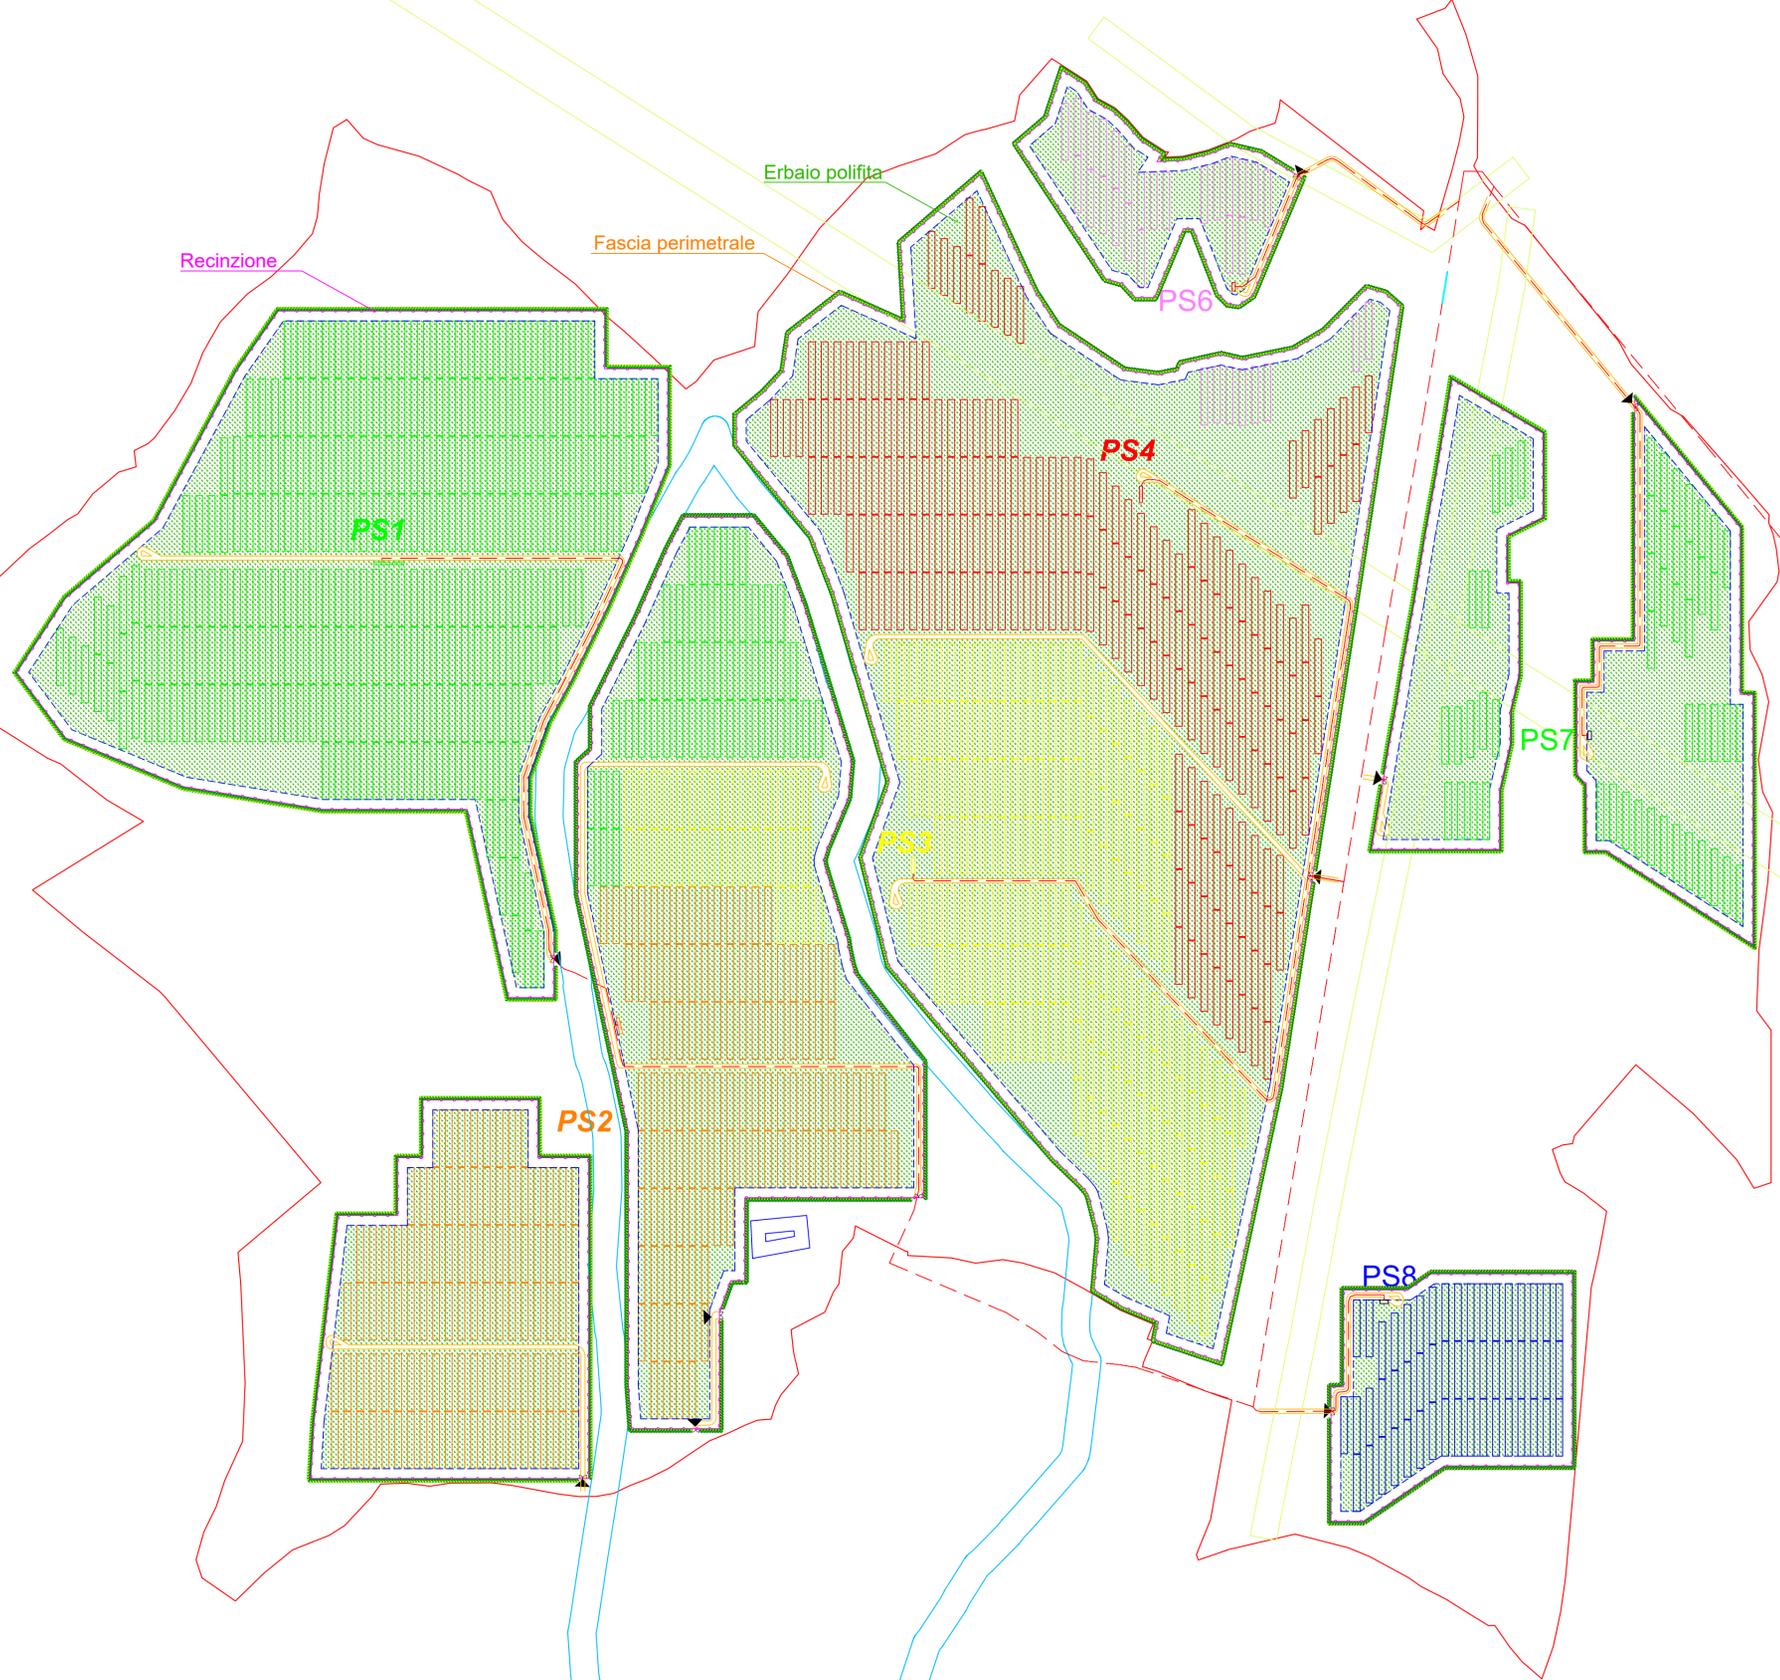


Sezione tipo opere di mitigazione visiva e di inserimento ambientale

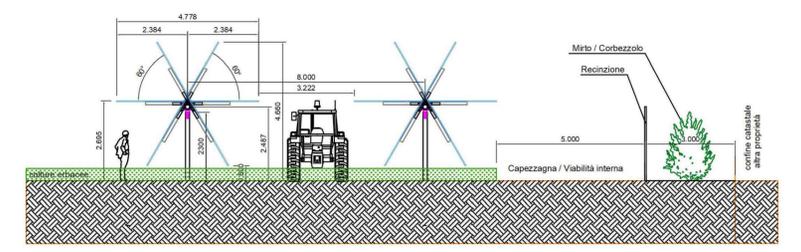

Superfici coltivate (valori complessivi)

Rif.	Descrizione
A	Superficie catastale opzionata
B	Superfici non occupate dall'impianto FV (es. particelle per soli cavidotti, SSE)
C	Superficie complessiva impianto APV
D	Fascia perimetrale di mitigazione (esterna alla recinzione)
E	Superficie recintata
F	Superficie installazione PV
G	Superficie viabilità, capezzagne e spazi di manovra (E-F)
H	Superficie non coltivabile sotto-moduli (fascia larghezza m 1,50 sotto tracker)
I	Superficie coltivabile area PV
J	TOTALE Superficie non coltivabile (G+H)
K	TOTALE Superficie coltivabile (D+I)
L	Quota Superficie coltivabile su Superficie complessiva impianto APV (K/C)
M	Quota Superficie coltivabile su Superficie recintata (I/E)
N	Quota Superficie coltivabile su Superficie PV (I/F)

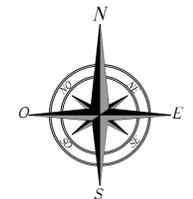

SCALA 1:2.500