

00	07/11/2022	PRIMA EMISSIONE			
REVISIONE	DATA	DESCRIZIONE	PREPARATO	CONTROLLATO	VALIDATO
REVISIONE	DATE	DESCRIPTION	PREPARED	CHECKED	VALIDATED




Green & Green S.r.l.
Via Edmondo de Amicis, 64
87036 Rende (CS) - Italy
P.IVA 02900010762
Ph. (+39) 0984 8462265
Fax (+39) 0984 1711470
info@greengreen.it
www.greengreen.it


Il Tecnico
Dott. Agr. Arturo Urso

CODICE - CODE		PROGETTO - PROJECT			
C21PWT008AFR06000		DEFINITIVO			
VALIDO PER	ISSUE FOR	PROIEZIONE	PROIEZIONE	FORMATO	SCALA
		PROIEZIONE	PROIEZIONE	FORMATO	SCALA
IMPIANTO AGRIVOLTAICO "SAN MARTINO" E OPERE DI CONNESSIONE		CLASSIFICAZIONE	REP. ARCHIVIO	SCALA PLOT	TAVOLA
		PUBBLICA	ARCHIVIO	PLOT SCALE	SHEET
		TITOLO - TITLE			
		PIANO CULTURALE AGRONOMICO DELL'AREA DI INTERVENTO			
		Parte 3 di 3			
		Allegato 2/b			
		PLANIMETRIA DELL'IMPIANTO CON INDICAZIONE DELLE COLTURE E DELLE RELATIVE SUPERFICI			
		Area SUD-EST			

Sezione tipo opere di mitigazione visiva e di inserimento ambientale

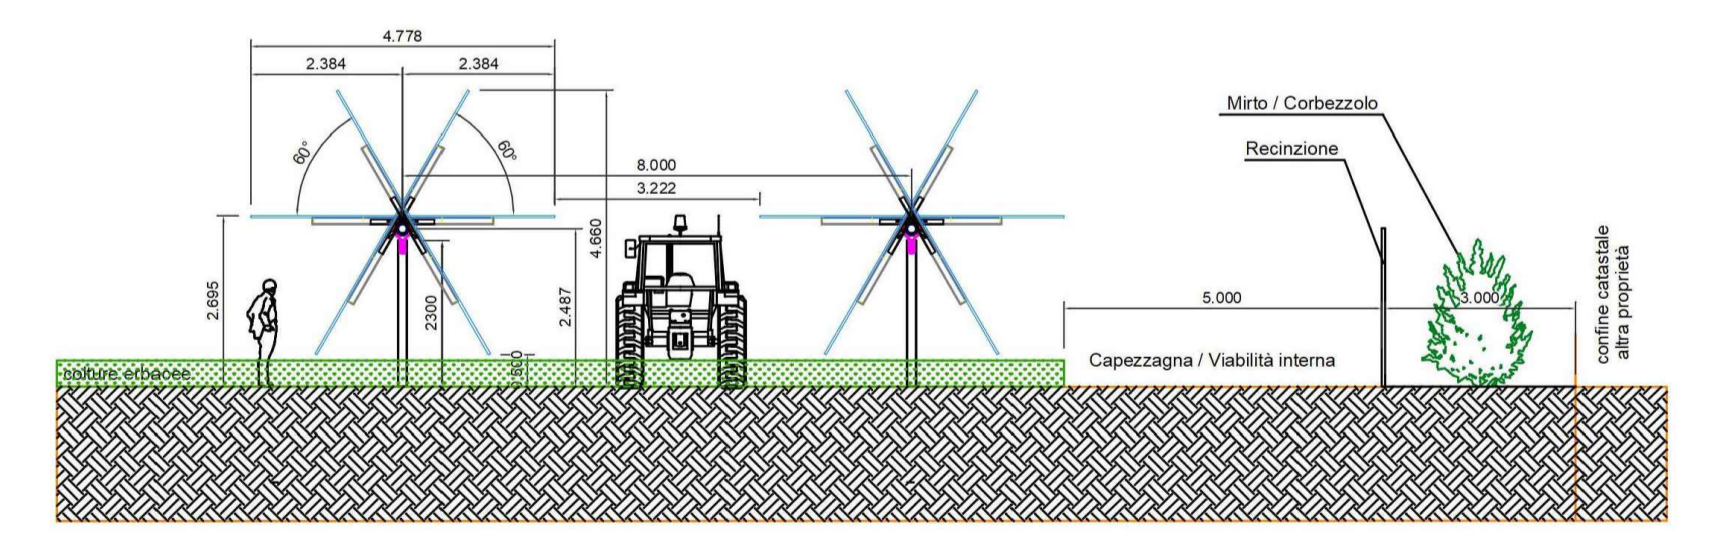

Rif.	Descrizione
A	Superficie catastale opzionata
B	Superfici non occupate dall'impianto FV (es. particelle per soli cavidotti, SSE)
C	Superficie complessiva impianto APV
D	Fascia perimetrale di mitigazione (esterna alla recinzione)
E	Superficie recintata
F	Superficie installazione PV
G	Superficie viabilità, capezzagne e spazi di manovra (E-F)
H	Superficie non coltivabile sotto-moduli (fascia larghezza m 1,50 sotto tracker)
I	Superficie coltivabile area PV
J	TOTALE Superficie non coltivabile (G+H)
K	TOTALE Superficie coltivabile (D+I)
L	Quota Superficie coltivabile su Superficie complessiva impianto APV (K/C)
M	Quota Superficie coltivabile su Superficie recintata (I/E)
N	Quota Superficie coltivabile su Superficie PV (I/F)

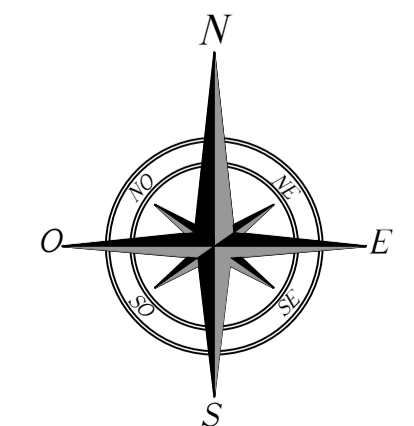

SCALA 1:2.500