

Il presente disegno è di proprietà aziendale. A termini di legge ogni diritto è riservato. This drawing is company property. All rights are reserved according to law.

# MINISTERO DELL'AMBIENTE E DELLA SICUREZZA ENERGETICA

## VALUTAZIONI ED AUTORIZZAZIONI AMBIENTALI



### REGIONE AUTONOMA DELLA SARDEGNA

Provincia di Oristano  
COMUNI DI SOLARUSSA E SIAMAGGIORE

TITOLO  
TITLE

**PROGETTO DEFINITIVO**  
DI UN NUOVO IMPIANTO AGRIVOLTAICO DENOMINATO "GIOJANA"

PROGETTAZIONE  
ENGINEERING

Sviluppatore:

ENERGETICA  AGROLUX s.r.l.

Progettisti:

Studio Ing. Giuliano Giuseppe Medici  
Studio Ing. Valeria Medici

OGGETTO  
OBJECT

**ANALISI VINCOLISTICA**  
PPR\_Assetto Storico

AUTORE/CREATOR

F.C.

CONTROLLA/EDIT

V.M.

COMMITTENTE  
CLIENT

GIOJANA s.r.l.

SCALA / SCALE

1:20.000 - 1:10.000

DATA / DATE

MAGGIO 2023

TAV / DRAW

**05b**

APPR


G.C.

REV

00

### PPR-Assetto Storico\_Lotto Impianto AGV

Scala 1:20.000

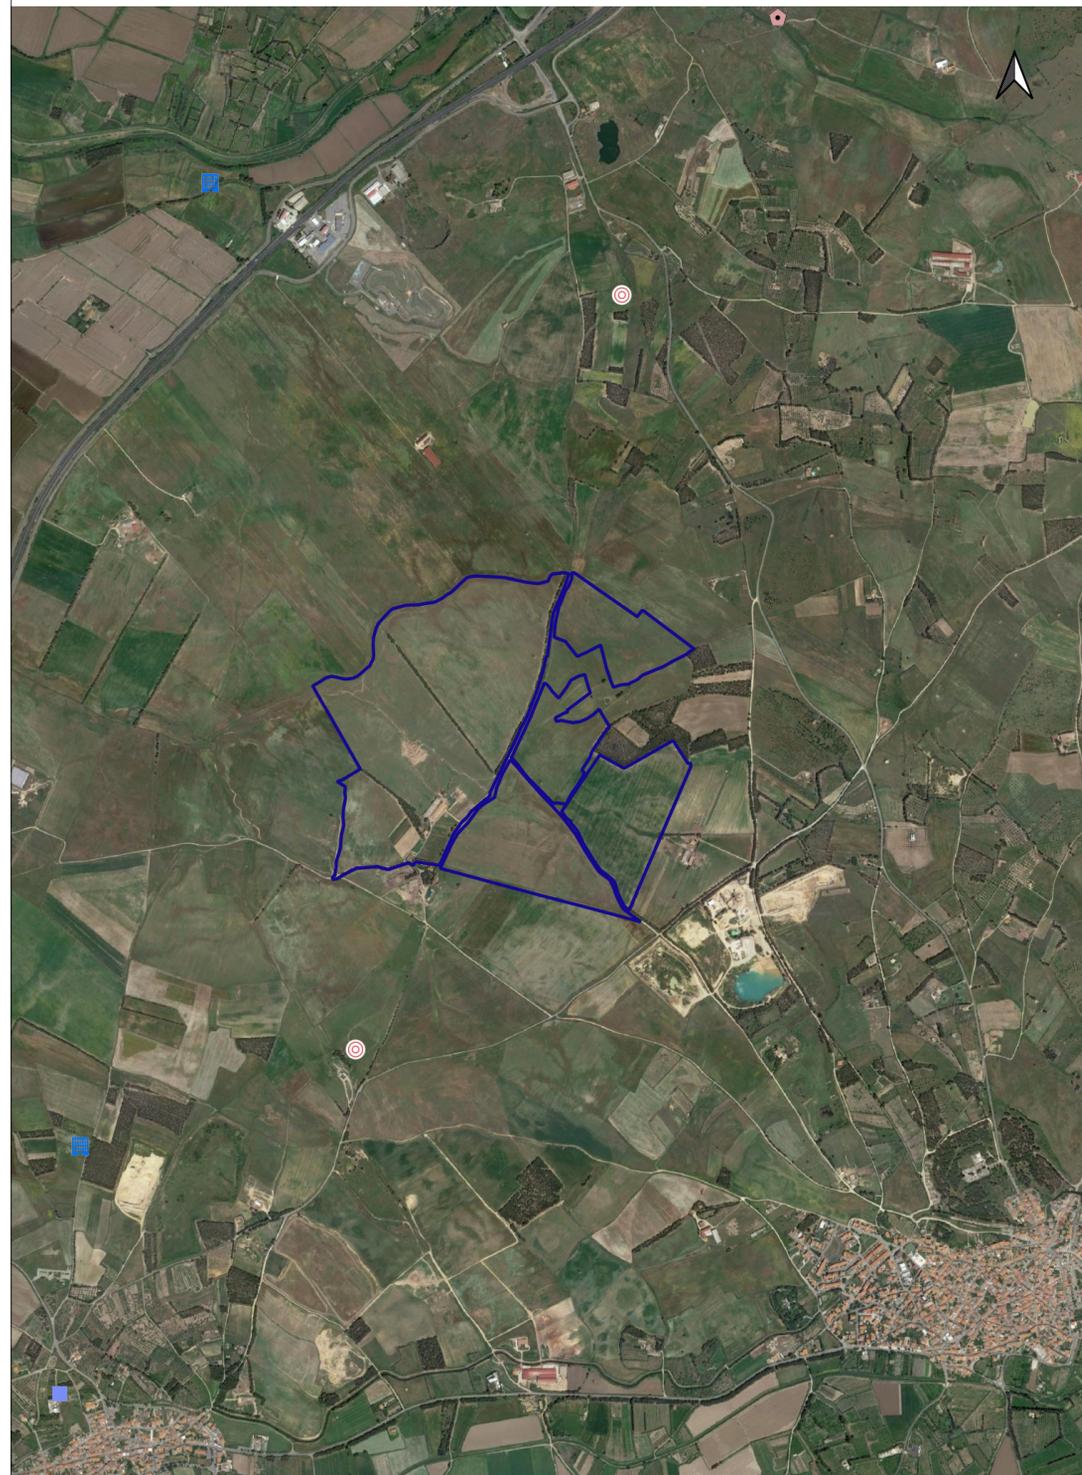

### PPR-Assetto Storico\_Lotto SSE Produttore

Scala 1:10.000



#### ASSETTO STORICO CULTURALE

BENI PAESAGGISTICI EX ART. 136 D.Lgs. N°42/04 e succ. mod. VINCOLI

★ Architettonico - Monumento ex L. 1497/79

BENI PAESAGGISTICI EX ART. 142 D.Lgs. N°42/04 e succ. mod. VINCOLI

★ Archeologico

BENI PAESAGGISTICI EX ART. 143 D.Lgs. N°42/04 e succ. mod. AREE CARATTERIZZATE DA EDIFICI E MANUFATTI DI VALENZA STORICO - CULTURALE

AREE CARATTERIZZATE DA EDIFICI E MANUFATTI DI VALENZA STORICO - CULTURALE

AREE caratterizzate da presenza con valenza storico culturale

BENI DI INTERESSE PALEONTOLOGICO

LUOGHI DI CULTO DAL PREISTORICO ALL'ALTO MEDIOEVO

● Cerchio megalitico ● Monte ● Tappeto  
● Forre-pozzo ● Tempio ● Necropoli

AREE FUNERARIE DAL PREISTORICO ALL'ALTO MEDIOEVO

● Allee couverte ● Domus de janas ● Ipogeo funerario  
● Dolmen ● Grotta ● Necropoli  
● Tomba ● Cimitero ● Tomba dei giganti  
● Bello ● Sepoltura

INSEDIAMENTI ARCHEOLOGICI DAL PREINURAGICO ALL'ETA' MODERNA, COMPRESI SIA INSEDIAMENTI TIPO VILLAGGIO, SIA INSEDIAMENTI DI TIPO URBANO, SIA INSEDIAMENTI RURALI

■ Abitato ● Cava ● Deposito  
● Anfiteatro ● Cisterna ● Insediamento  
● Capanne ● Complesso ● Nuraghe  
● Rinvenerimenti ● Ruderi ● Presenza preuragica  
● Torre ● Villaggio ● Circhia riparo

ARCHITETTURE RELIGIOSE MEDIEVALI, MODERNE E CONTEMPORANEE

● Chiesa ● Santuario ● Convento  
● Cripta ● Abbazia ● Cattedrale  
● Oratorio ● Cappella ● Seminario

ARCHITETTURE MILITARI STORICHE FINO ALLA II GUERRA MONDIALE

● Castello fortificato ● Castello ● Torre

AREE CARATTERIZZATE DA INSEDIAMENTI STORICI

CENTRI DI ANTICA E PRIMA FORMAZIONE

■ INSEDIAMENTO SPARSO: MEDAU, FURRIADROXU, BOODEU, CULLE, STAZZO

BENI IDENTITARI EX ARTT. 5 E 9 N.T.A.

AREE CARATTERIZZATE DA PRESENZA DI EDIFICI E MANUFATTI DI VALENZA STORICO-CULTURALE

ELEMENTI INDIVIDUI STORICO-ARTISTICI DAL PREISTORICO AL CONTEMPORANEO, COMPRESI LE RAPPRESENTAZIONI ICONICHE O ANCONICHE DI CARATTERE RELIGIOSO, POLITICO, MILITARE

● Fontana ● Ponte ● Pozzo  
● Scalinata ● Serbatoio ● Statua  
● Relitto ● Forno ● Struttura

ARCHITETTURE INDUSTRIALI E AREE ESTRATTIVE, ARCHITETTURE E AREE PRODUTTIVE STORICHE

■ Torrione ● Mulino ● Guaiachiera

ARCHITETTURE SPECIALISTICHE, CIVILI STORICHE

■ Caserma forestale ● Collegio ● Edificio  
● Albergo ● Villa ● Palazzo  
● Casa ● Fabbricato ● Scuola  
● Dogana ● Monte granatico ● Municipio

RETI ED ELEMENTI CONNETTIVI

RETE INFRASTRUTTURALE STORICA

■ Ponte ● Strada ● Acquedotto  
● Stazione

TRAME E MANUFATTI DEL PAESAGGIO AGRO-PASTORALE STORICO-CULTURALE

AREE DI INSEDIAMENTO PRODUTTIVO DI INTERESSE STORICO-CULTURALE

■ Area dell'organizzazione mineraria ■ Area delle saline stali  
■ Area della bonifica ■ Parco geomemoriale ambientale e storico d.m. ambiente 26/05/01