



LIAISON LYON - TURIN / COLLEGAMENTO TORINO - LIONE
 Partie commune franco-italienne / Sezione transfrontalière
 Parte comune italo-francese / Sezione transfrontaliera

NOUVELLE LIGNE LYON TURIN - NUOVA LINEA TORINO LIONE
PARTIE COMMUNE FRANCO-ITALIENNE - PARTE COMUNE ITALO-FRANCESE
 REVISION DE L'AVANT-PROJET DE REFERENCE - REVISIONE DEL PROGETTO DEFINITIVO
 CUP C11J05000030001
GENIE CIVIL - OPERE CIVILI
GEOMETRIE / GEOMETRIA
GENERALITÉ / GENERALITÀ
PLAN DE SITUATION / COROGRAFIA GENERALE

Index	Date / Data	Modifications / Modifiche	Établi par / Concepito da	Vérifié par / Controllato da	Autorisé par / Autorizzato da
0	17/01/2013	Première diffusion / Prima emissione	R. GIULIANI (TCC)	M. RUSSO C. OGIBENE	L. CHANTRON M. PANTALEO
A	08/02/2013	Révision suite aux commentaires LTF / Revisione a seguito commenti LTF	R. GIULIANI (TCC)	M. RUSSO C. OGIBENE	L. CHANTRON M. PANTALEO

Cod Doc: **P D 2 C 3 A T S 3 0 2 7 1 A** / **A P P L A**
 Phase / Fase: **1** / **1**
 Sigle étude / Bigli: **1** / **1**
 Émetteur / Emittente: **1** / **1**
 Numéro: **1** / **1**
 Indice: **1** / **1**
 Statut / Stato: **1** / **1**
 Type / Tipo: **1** / **1**

ADRESSE GED / INDIRIZZO GED: **CSA 11 23 01 00 30 01**
 ÉCHELLE / SCALA: **1:100.000**

TECHNOMONT
 Civili Construction
 Dott. Ing. Aldo Mancarella
 Ordine Ingegneri Prov. TO n. 6271 R

INGEGNERI DELLA PROVINCIA DI TORINO
DOTT. ING. RUSSO MARCO
 ISCRITTO ALL'ALBO PROFESSIONISTICO
 COL. N. 12992

LTF sas - 10011 Avenue de la Boissière BP 80631 - F-73006 CHAMBERY CEDEX (France)
 Tél: +33 (0) 4 79 68 56 50 - Fax: +33 (0) 4 79 68 56 75
 RCS Chambery 438 556 952 - TVA: FR 0340696052
 Propriété LTF. Tous droits réservés - Proprietà LTF. Tutti i diritti riservati


LEGENDE - LEGENDA

— Tracé à l'air libre - Tracciato all'aperto

- - - Tracé souterrain - Tracciato sotterraneo

)} Têtes de tunnel - Imbocco galleria

RELAZIONI DI RIFERIMENTO / RAPPORT DE REFERENCE:
 PD2-C3A-TS3-0270 Relazione tecnica di tracciato / Rapport technique du tracé
 PD2-C3A-TS3-0280 Tabulati di tracciamento / Listings d'axes
 PD2-C30-TS3-0004 Relazione generale descrittiva lato Italia / Rapport descriptif côté Italie

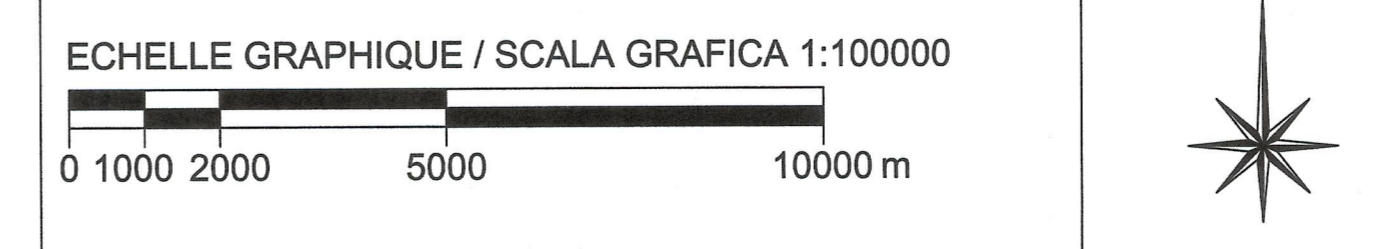

SISTEMA DI RIFERIMENTO LTF 2004c /
 SYSTEME DE REFERENCE LTF 2004c