

Il presente disegno è di proprietà aziendale. A termini di legge ogni diritto è riservato.
This drawing is company property. All rights are reserved according to law.

MINISTERO DELL'AMBIENTE E DELLA SICUREZZA ENERGETICA
VALUTAZIONI ED AUTORIZZAZIONI AMBIENTALI



REGIONE AUTONOMA DELLA SARDEGNA

Provincia di Oristano
COMUNI DI SOLARUSSA E SIAMAGGIORE

TITOLO
TITLE

PROGETTO DEFINITIVO
DI UN NUOVO IMPIANTO AGIOVOLTAICO DENOMINATO "GIOJANA"

PROGETTAZIONE
ENGINEERING

Sviluppatore:

ENERGETICA  AGROLUX s.r.l.

Progettisti:

Studio Ing. Giuliano Giuseppe Medici
Studio Ing. Valeria Medici

OGGETTO
OBJECT

ANALISI ALTIMETRICA AREA IMPIANTO AGV
Curve di livello quotate

AUTORE/CREATOR

M.P.

CONTROLLO/EDIT

V.M.

COMMITTENTE
CLIENT

GIOJANA s.r.l.

SCALA / SCALE

1:10.000

DATA / DATE

MAGGIO 2023

TAV / DRAW


09b

APPR

G.C.

REV

00

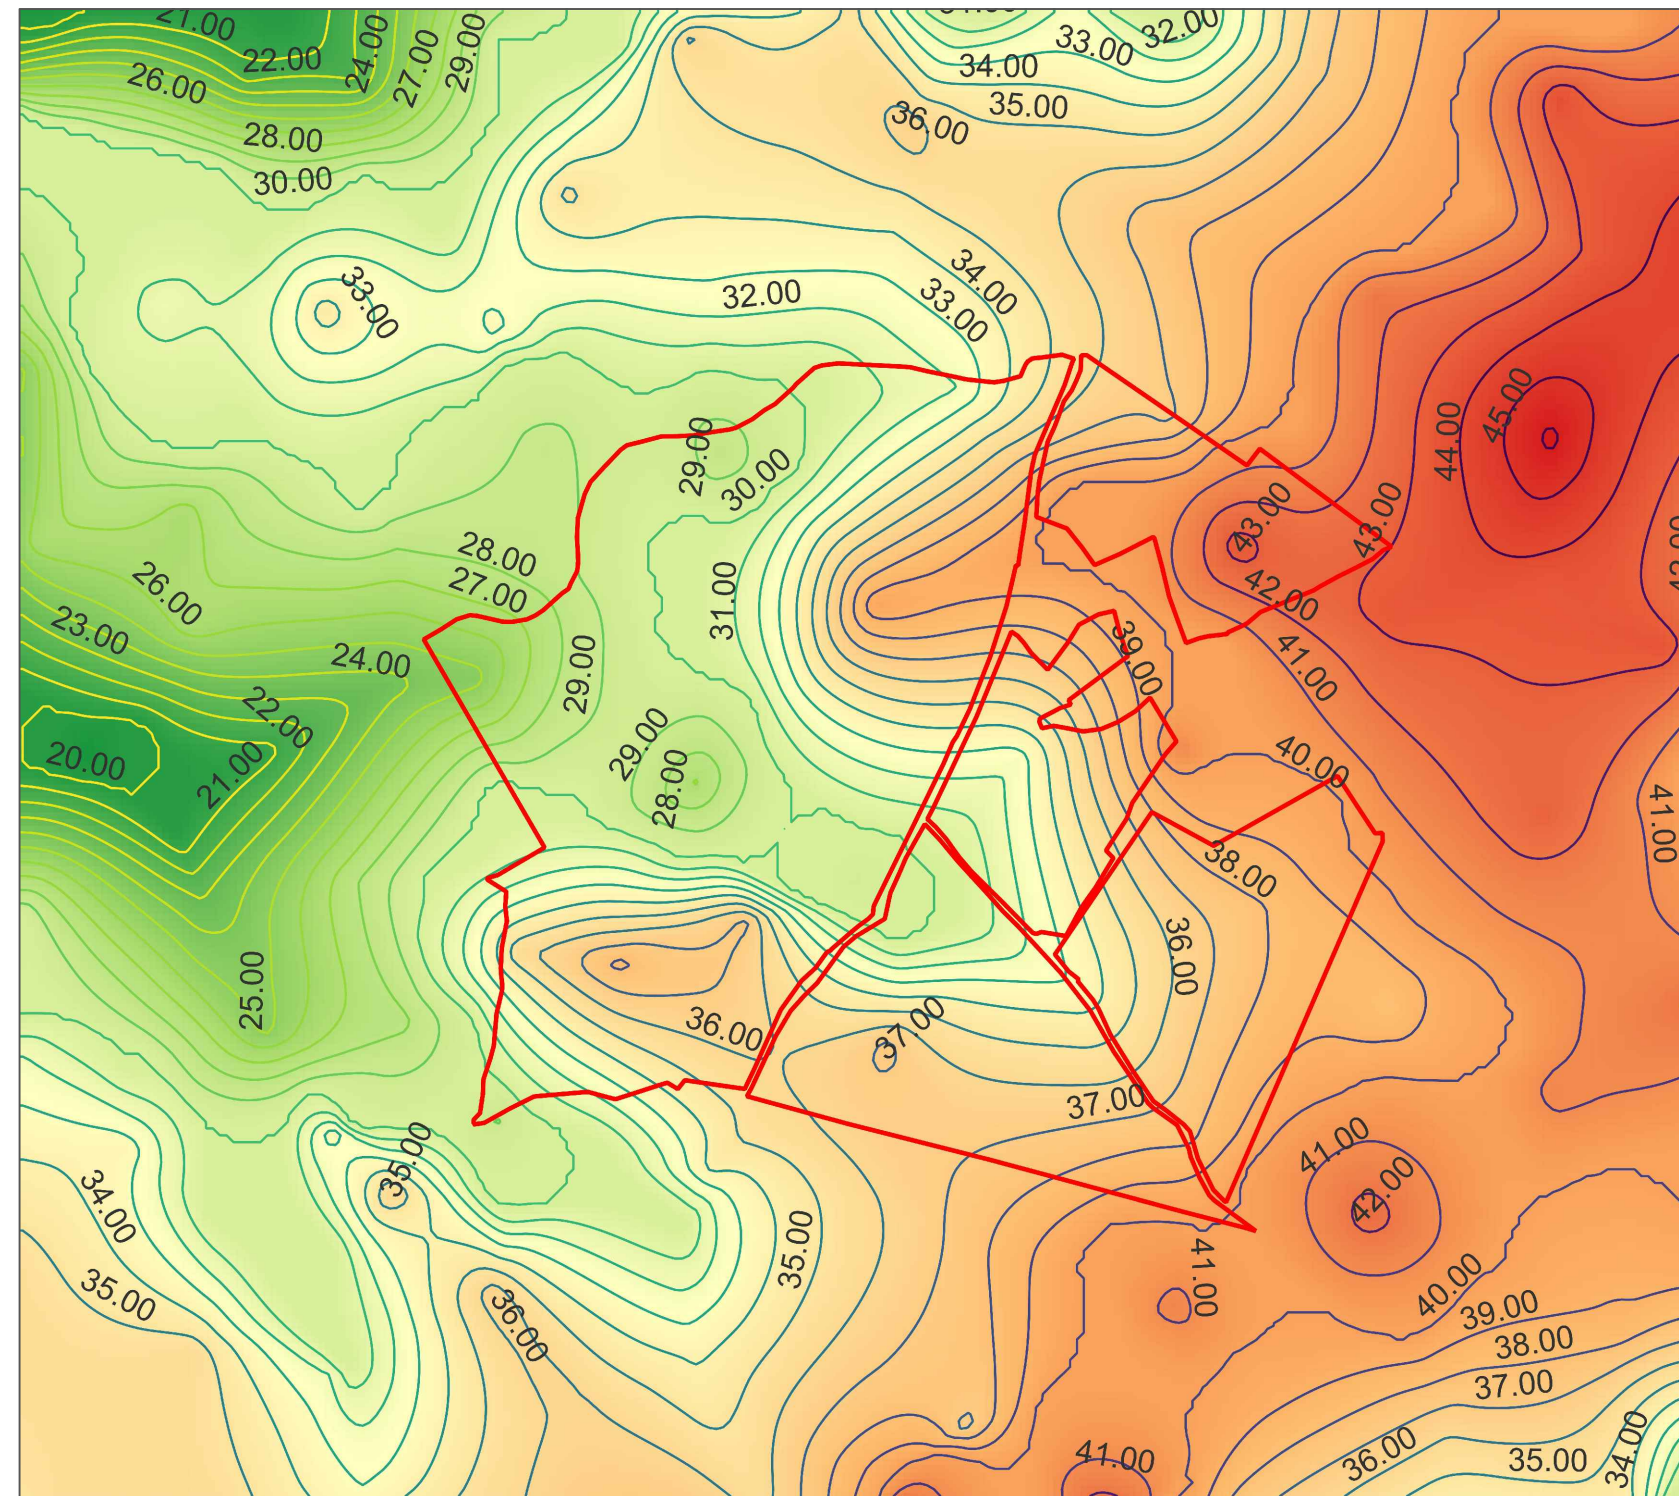


CURVE DI LIVELLO QUOTATE
Scala: 1/10.000

Legenda Analisi Altimetrica

Misure espresse in metri

- 20 - 21,26
- 21,26 - 23
- 23 - 24,78
- 24,78 - 25,04
- 25,04 - 27
- 27 - 28
- 28 - 29
- 29 - 29,07
- 29,07 - 30,33
- 30,33 - 31
- 31 - 32
- 32 - 33
- 33 - 33
- 33 - 34
- 34 - 34,89
- 34,89 - 35
- 35 - 36
- 36 - 36
- 36 - 37
- 37 - 37,19
- 37,19 - 38,44
- 38,44 - 40
- 40 - 41
- 41 - 41,22
- 41,22 - 42
- 42 - 43
- 43 - 46

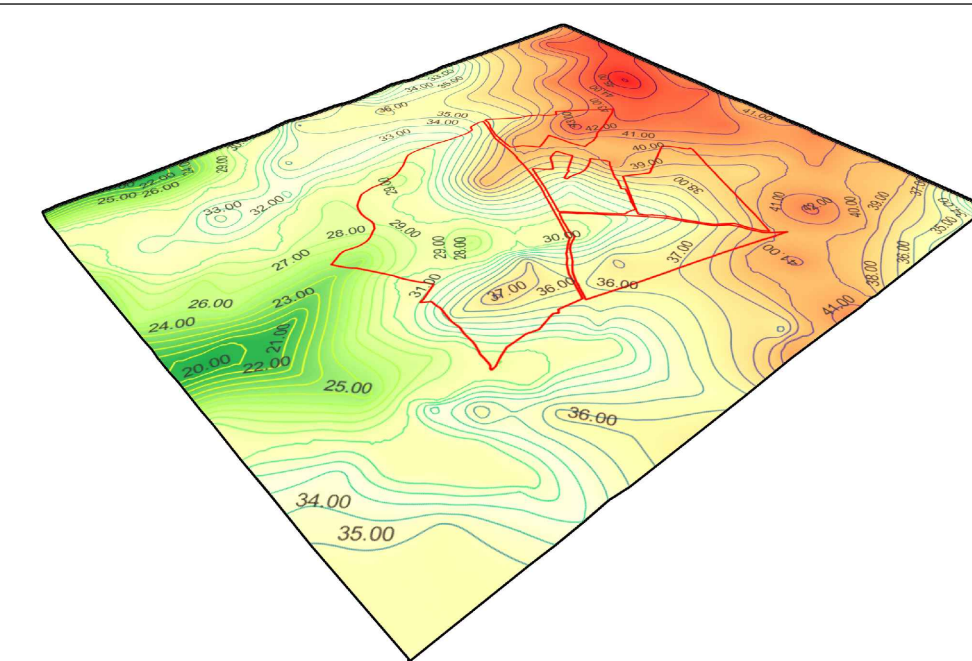

RAPPRESENTAZIONE CURVE DI LIVELLO IN 3D