



Sezione A-A'

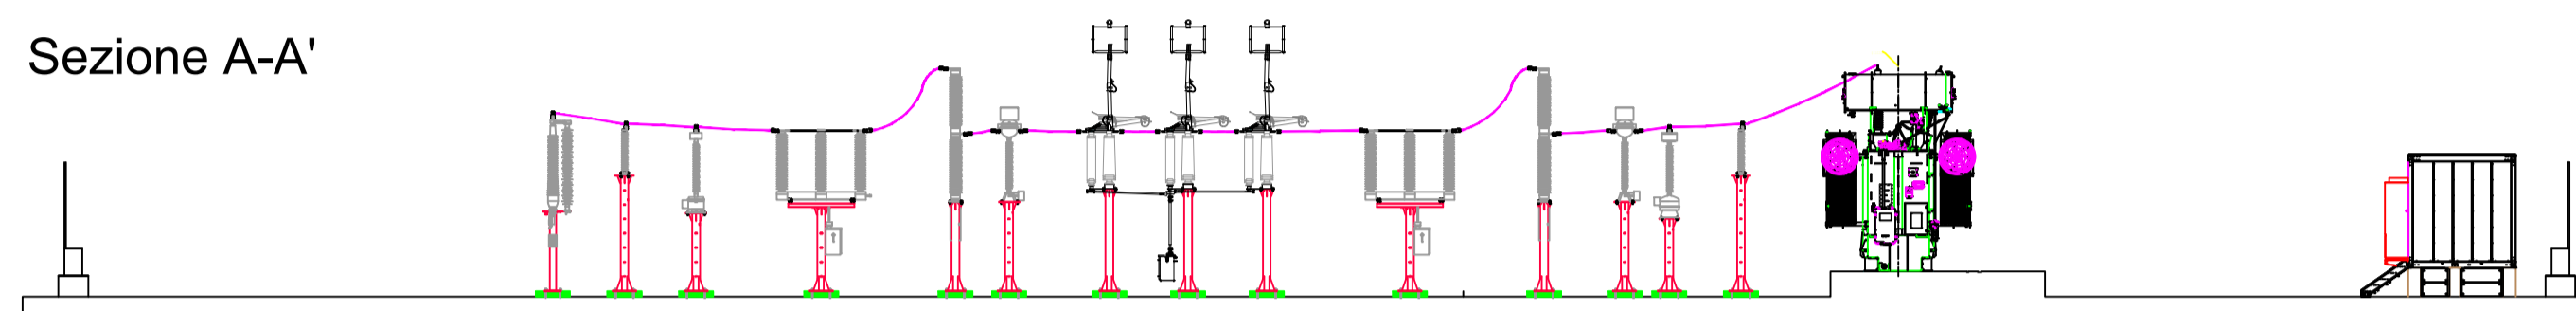

LEGENDA APPARECCHIATURE	
01	Trasformatore di Gruppo 40MVA
02	Scaricatore
03	TVI UTF
04	TA UTF
05	Interruttore Arrivo Linea
06	Sezionatore di Sbarra senza Lame di Terra
07	Sezionatore a Pantografo
08	Sezionatore di Linea con Lame di Terra
09	TVC di Linea
10	Terminali AT

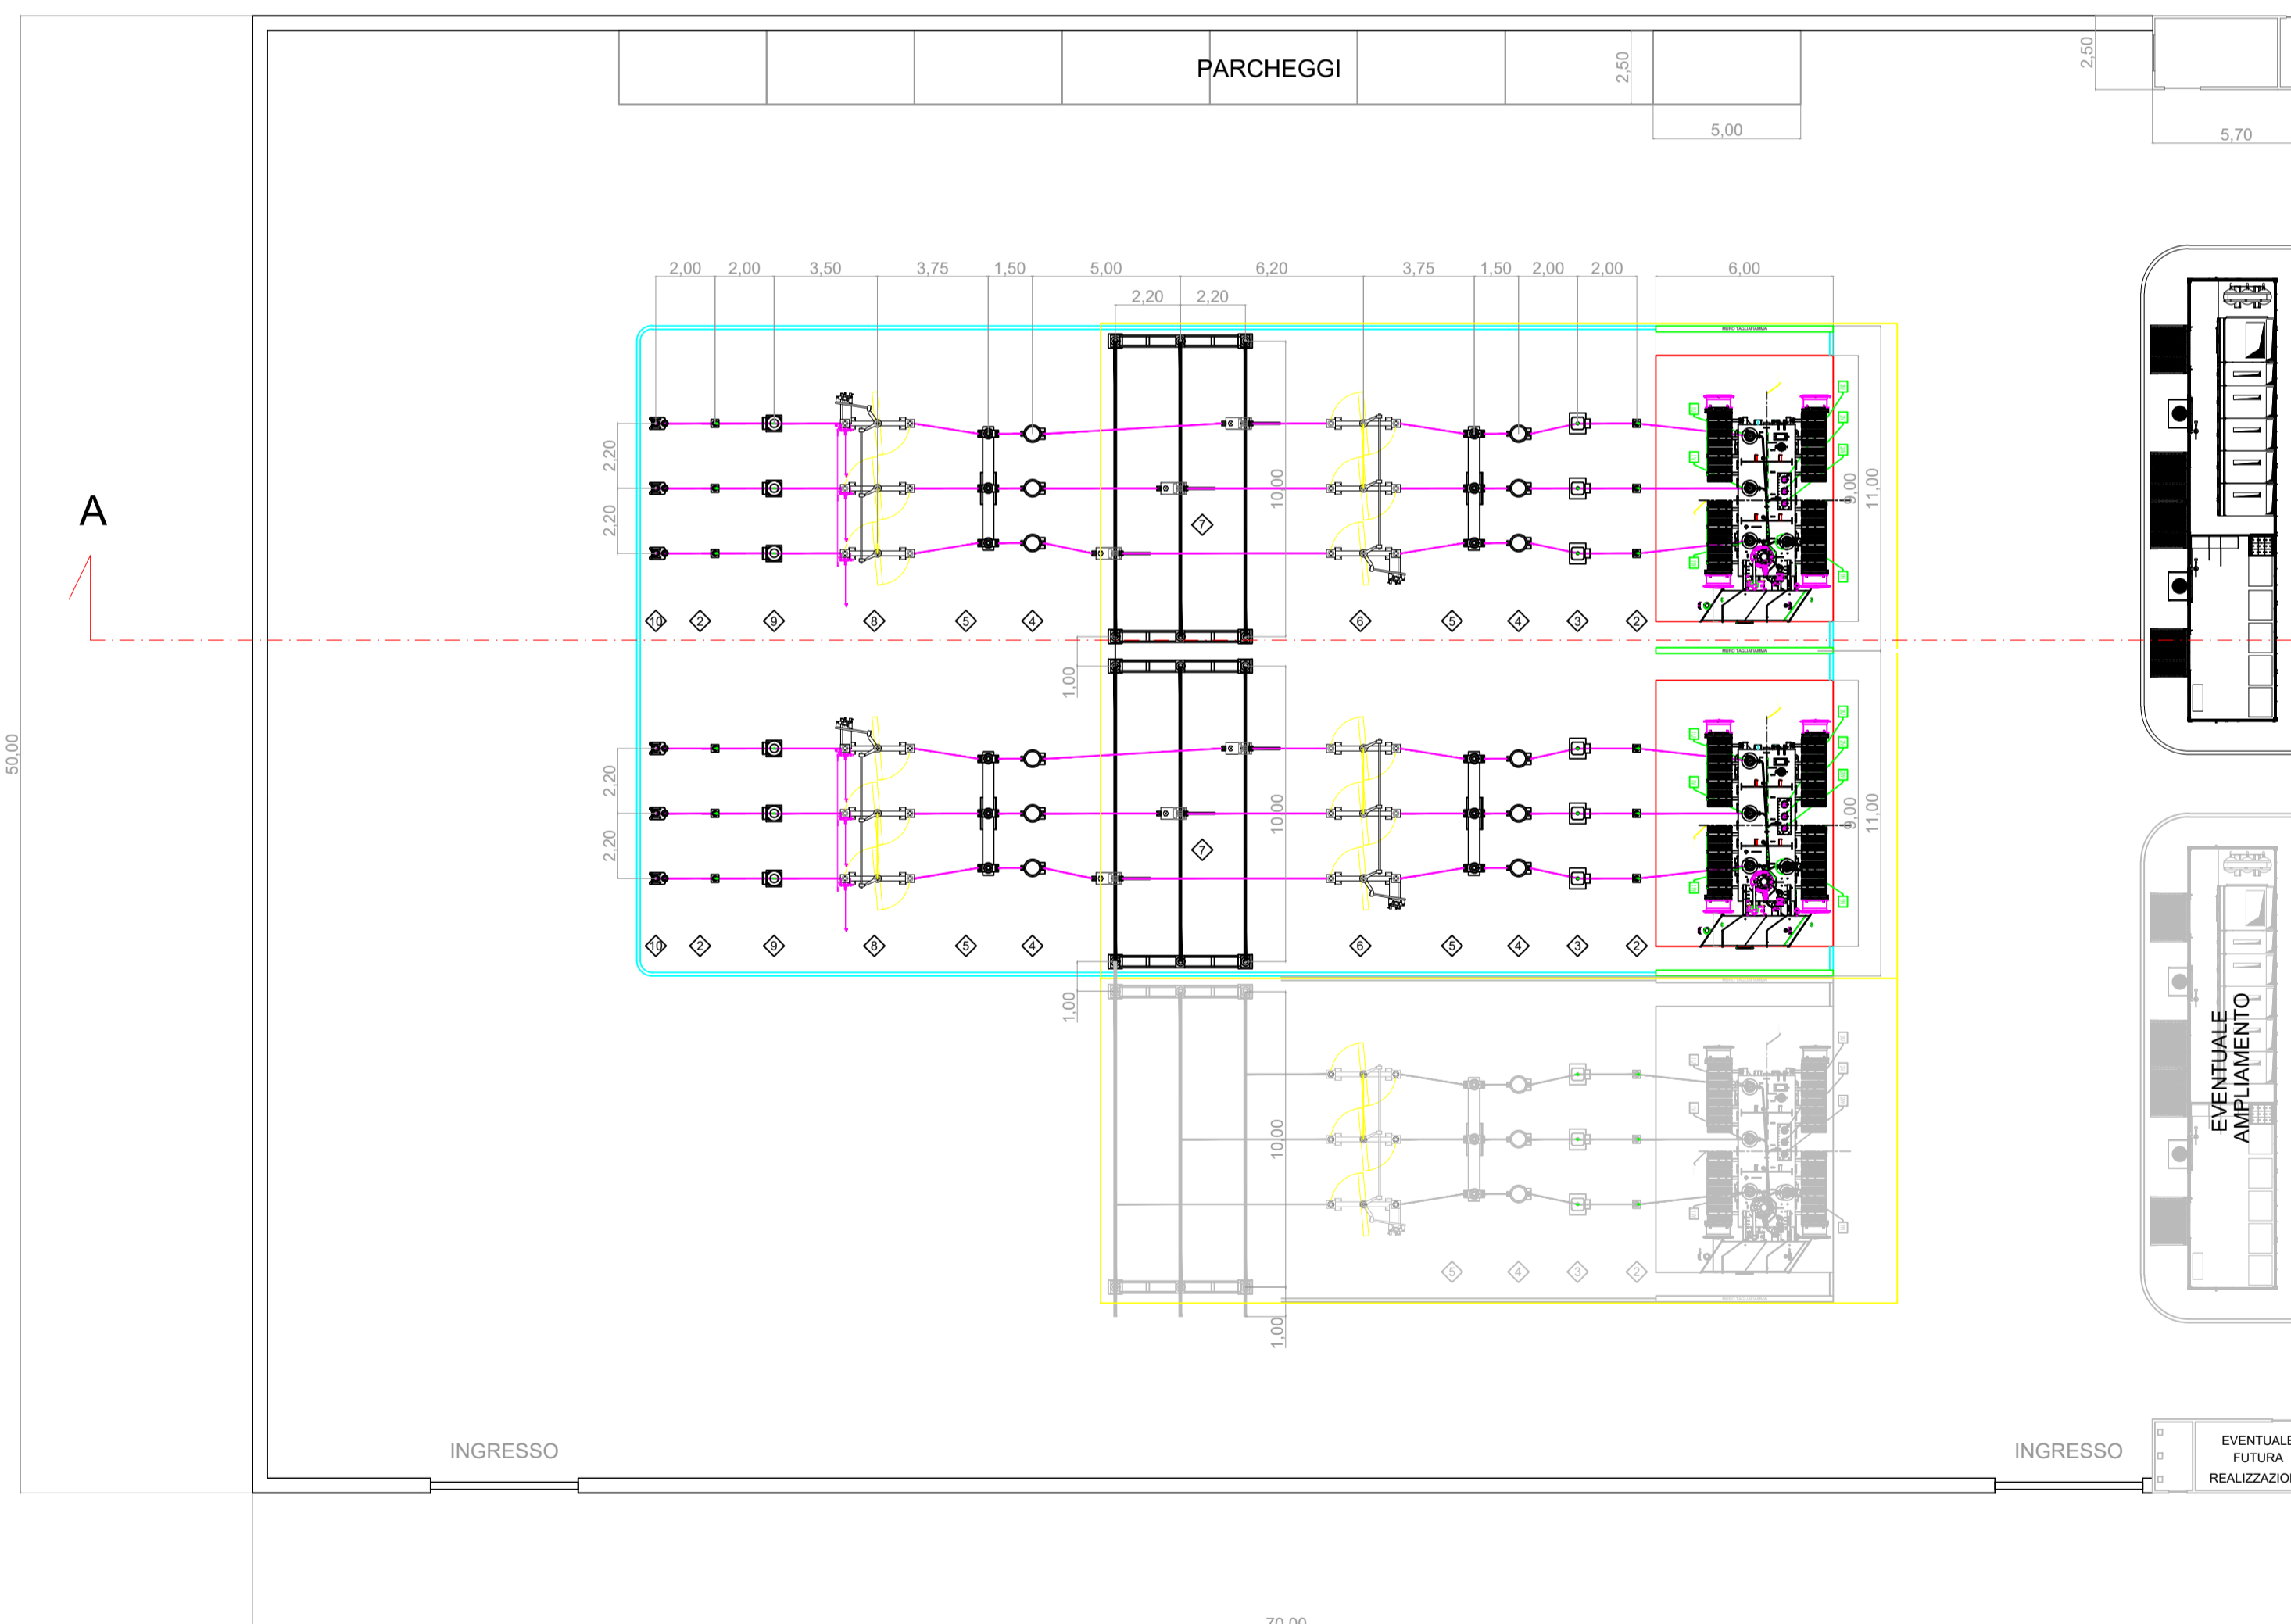

Il presente disegno è di proprietà esclusiva. A termini di legge ogni diritto è riservato.
 This drawing is company property. All rights are reserved according to law.



REGIONE AUTONOMA DELLA SARDEGNA

Provincia di Oristano
COMUNI DI SOLARUSSA E SIAMAGGIORE

TITOLO
TITLE

PROGETTAZIONE
ENGINEERING

Sviluppatore:

ENERGETICA  AGROLUX s.r.l.

Progettisti:

Studio Ing. Giuliano Giuseppe Medici
Studio Ing. Valeria Medici

COMMITTENTE
CLIENT

GIOJANA s.r.l.

OGGETTO
OBJECT

PLANIMETRIA SSE PRODUTTORE

SCALA / SCALE

1:2.500 - 1:500

TAV / DRAW

13

DATA / DATE

MAGGIO 2023

AUTORE/CREATOR

V.M.

CONTROLLO/EDIT

G.G.M.

APPR

G.C.

REV

00