

Il presente disegno è di proprietà aziendale. A termini di legge ogni diritto è riservato.  
 This drawing is company property. All rights are reserved according to law.



**REGIONE AUTONOMA DELLA SARDEGNA**

Provincia di Oristano  
 COMUNI DI SOLARUSSA E SIAMAGGIORE

TITOLO  
 TITLE

PROGETTAZIONE  
 ENGINEERING

Sviluppatore:

ENERGETICA  AGROLUX s.r.l.

Progettisti:

Studio Ing. Giuliano Giuseppe Medici  
 Studio Ing. Valeria Medici

COMMITTENTE  
 CLIENT

GIOJANA s.r.l.

OGGETTO  
 OBJECT

**PARTICOLARI COSTRUTTIVI**  
 Cavidotti BT - MT

SCALA / SCALE

1:10

DATA / DATE

MAGGIO 2023

TAV / DRAW

**15**

AUTORE/CREATOR

V.M.

CONTROLLO/EDIT

G.G.M.


APPR

G.C.

REV

00

Particolare scavo tipo per posa cavidotto BT  
 Scala 1:10

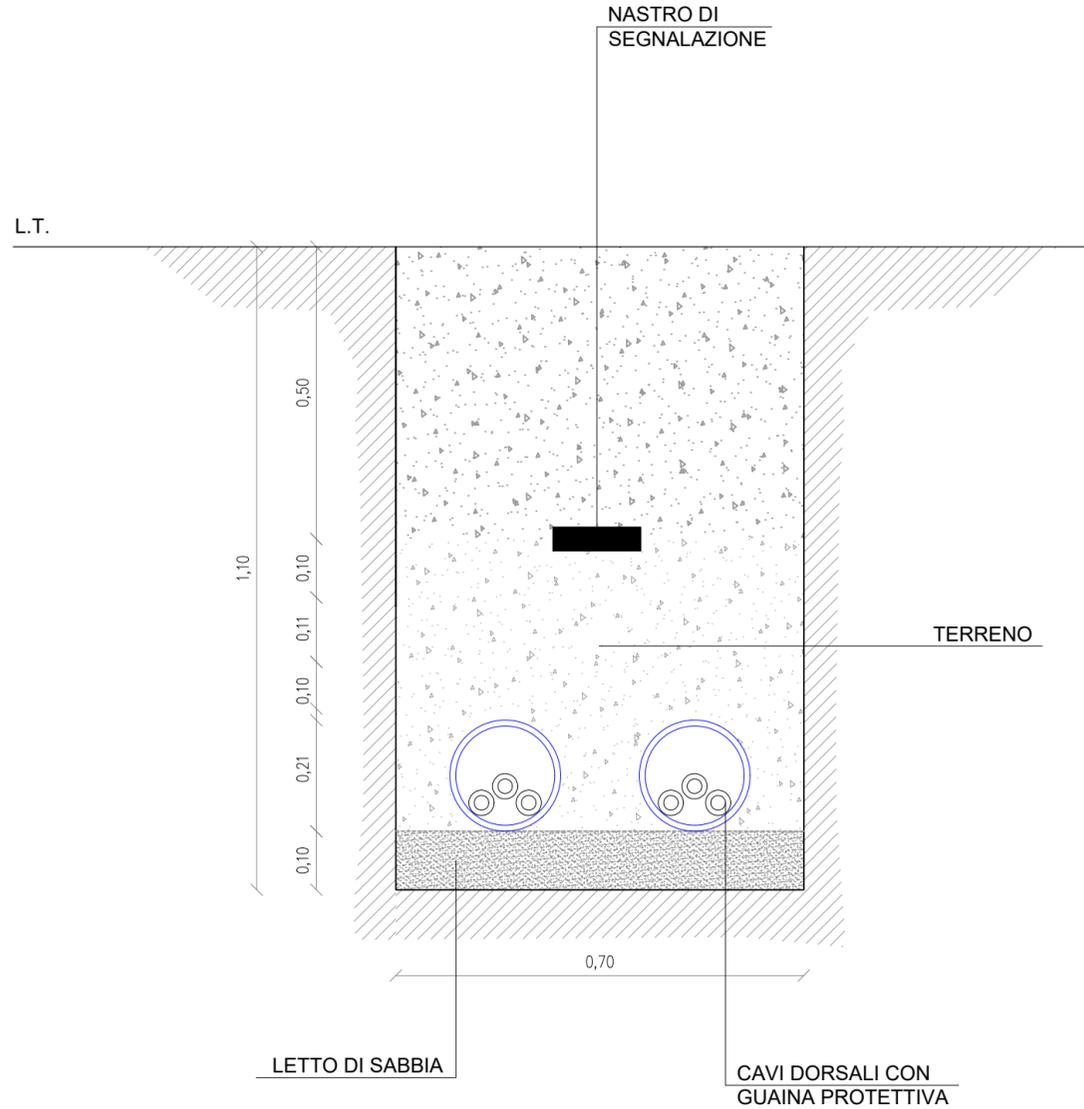

Particolare scavo tipo per posa cavidotto MT  
 Scala 1:10

