

Il presente disegno è di proprietà aziendale. A termini di legge ogni diritto è riservato. This drawing is company property. All rights are reserved according to law.

MINISTERO DELL'AMBIENTE E DELLA SICUREZZA ENERGETICA

VALUTAZIONI ED AUTORIZZAZIONI AMBIENTALI



REGIONE AUTONOMA DELLA SARDEGNA


Provincia di Oristano
COMUNI DI SOLARUSSA E SIAMAGGIORE

TITOLO
 TITLE

PROGETTO DEFINITIVO

DI UN NUOVO IMPIANTO AGRIVOLTAICO DENOMINATO "GIOJANA"

PROGETTAZIONE
 ENGINEERING

Sviluppatore:
 ENERGETICA  AGROLUX s.r.l.

Progettisti:
 Studio Ing. Giuliano Giuseppe Medici
 Studio Ing. Valeria Medici

COMMITTENTE
 CLIENT

GIOJANA s.r.l.

OGGETTO
 OBJECT

PARTICOLARI COSTRUTTIVI
 Shelter Inverter - Cabina MT - Cabina MT/AT

SCALA / SCALE

1:100

DATA / DATE

MAGGIO 2023

TAV / DRAW

16

AUTORE/CREATOR

V.M.

CONTROLLO/EDIT

G.G.M.


APPR

G.C.


REV

00

Prospetti Shelter (inverter + trasformatore BT/MT) tipo
 Scala 1:100

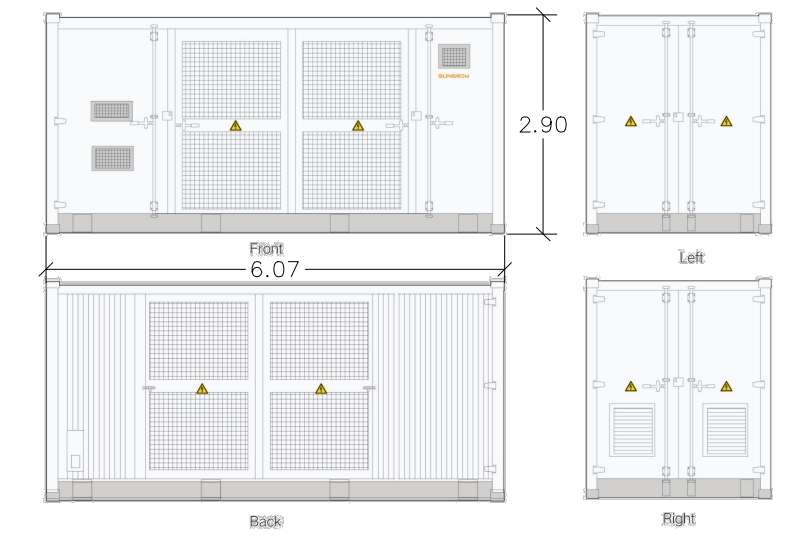

Pianta - sezioni Cabina di Raccolta MT tipo
 Scala 1:100

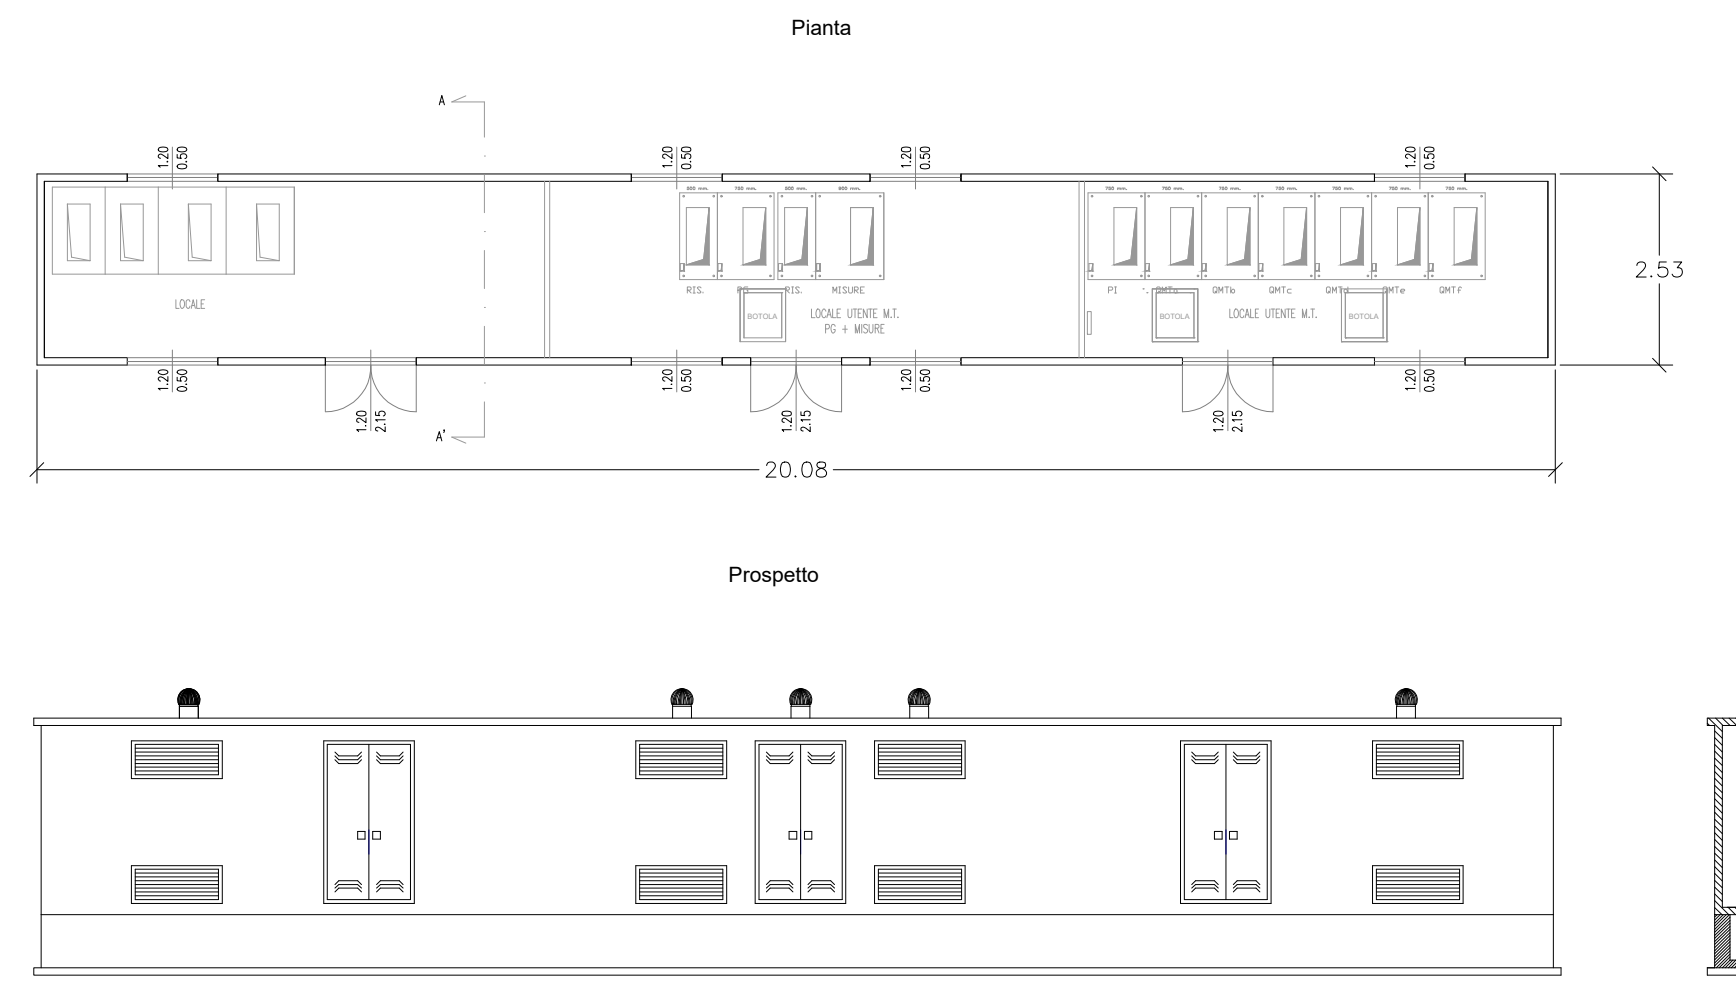

Pianta Cabina Generale MT/AT tipo
 Scala 1:100

