



Il presente disegno è di proprietà aziendale. A termini di legge ogni diritto è riservato. This drawing is company property. All rights are reserved according to law.

**REGIONE AUTONOMA DELLA SARDEGNA**

Provincia di Oristano  
COMUNI DI SOLARUSSA E SIAMAGGIORE

TITOLO  
TITLE

**PROGETTO DEFINITIVO**  
DI UN NUOVO IMPIANTO AGRIVOLTAICO DENOMINATO "GIOJANA"

PROGETTAZIONE  
ENGINEERING

Sviluppatore:  
ENERGETICA AGROLUX s.r.l.

Progettisti:  
Studio Ing. Giuliano Giuseppe Medici  
Studio Ing. Valeria Medici

COMMITTENTE  
CLIENT

**GIOJANA s.r.l.**

OGGETTO  
OBJECT

**PARTICOLARI COSTRUTTIVI**  
Impianto di illuminazione e videosorveglianza

SCALA / SCALE  
**1:50**

TAV / DRAW  
**18**


DATA / DATE  
**MAGGIO 2023**

AUTORE/CREATOR  
**V.M.**

CONTROLLO/EDIT  
**G.G.M.**

APPR  
**00**

REV  
**00**

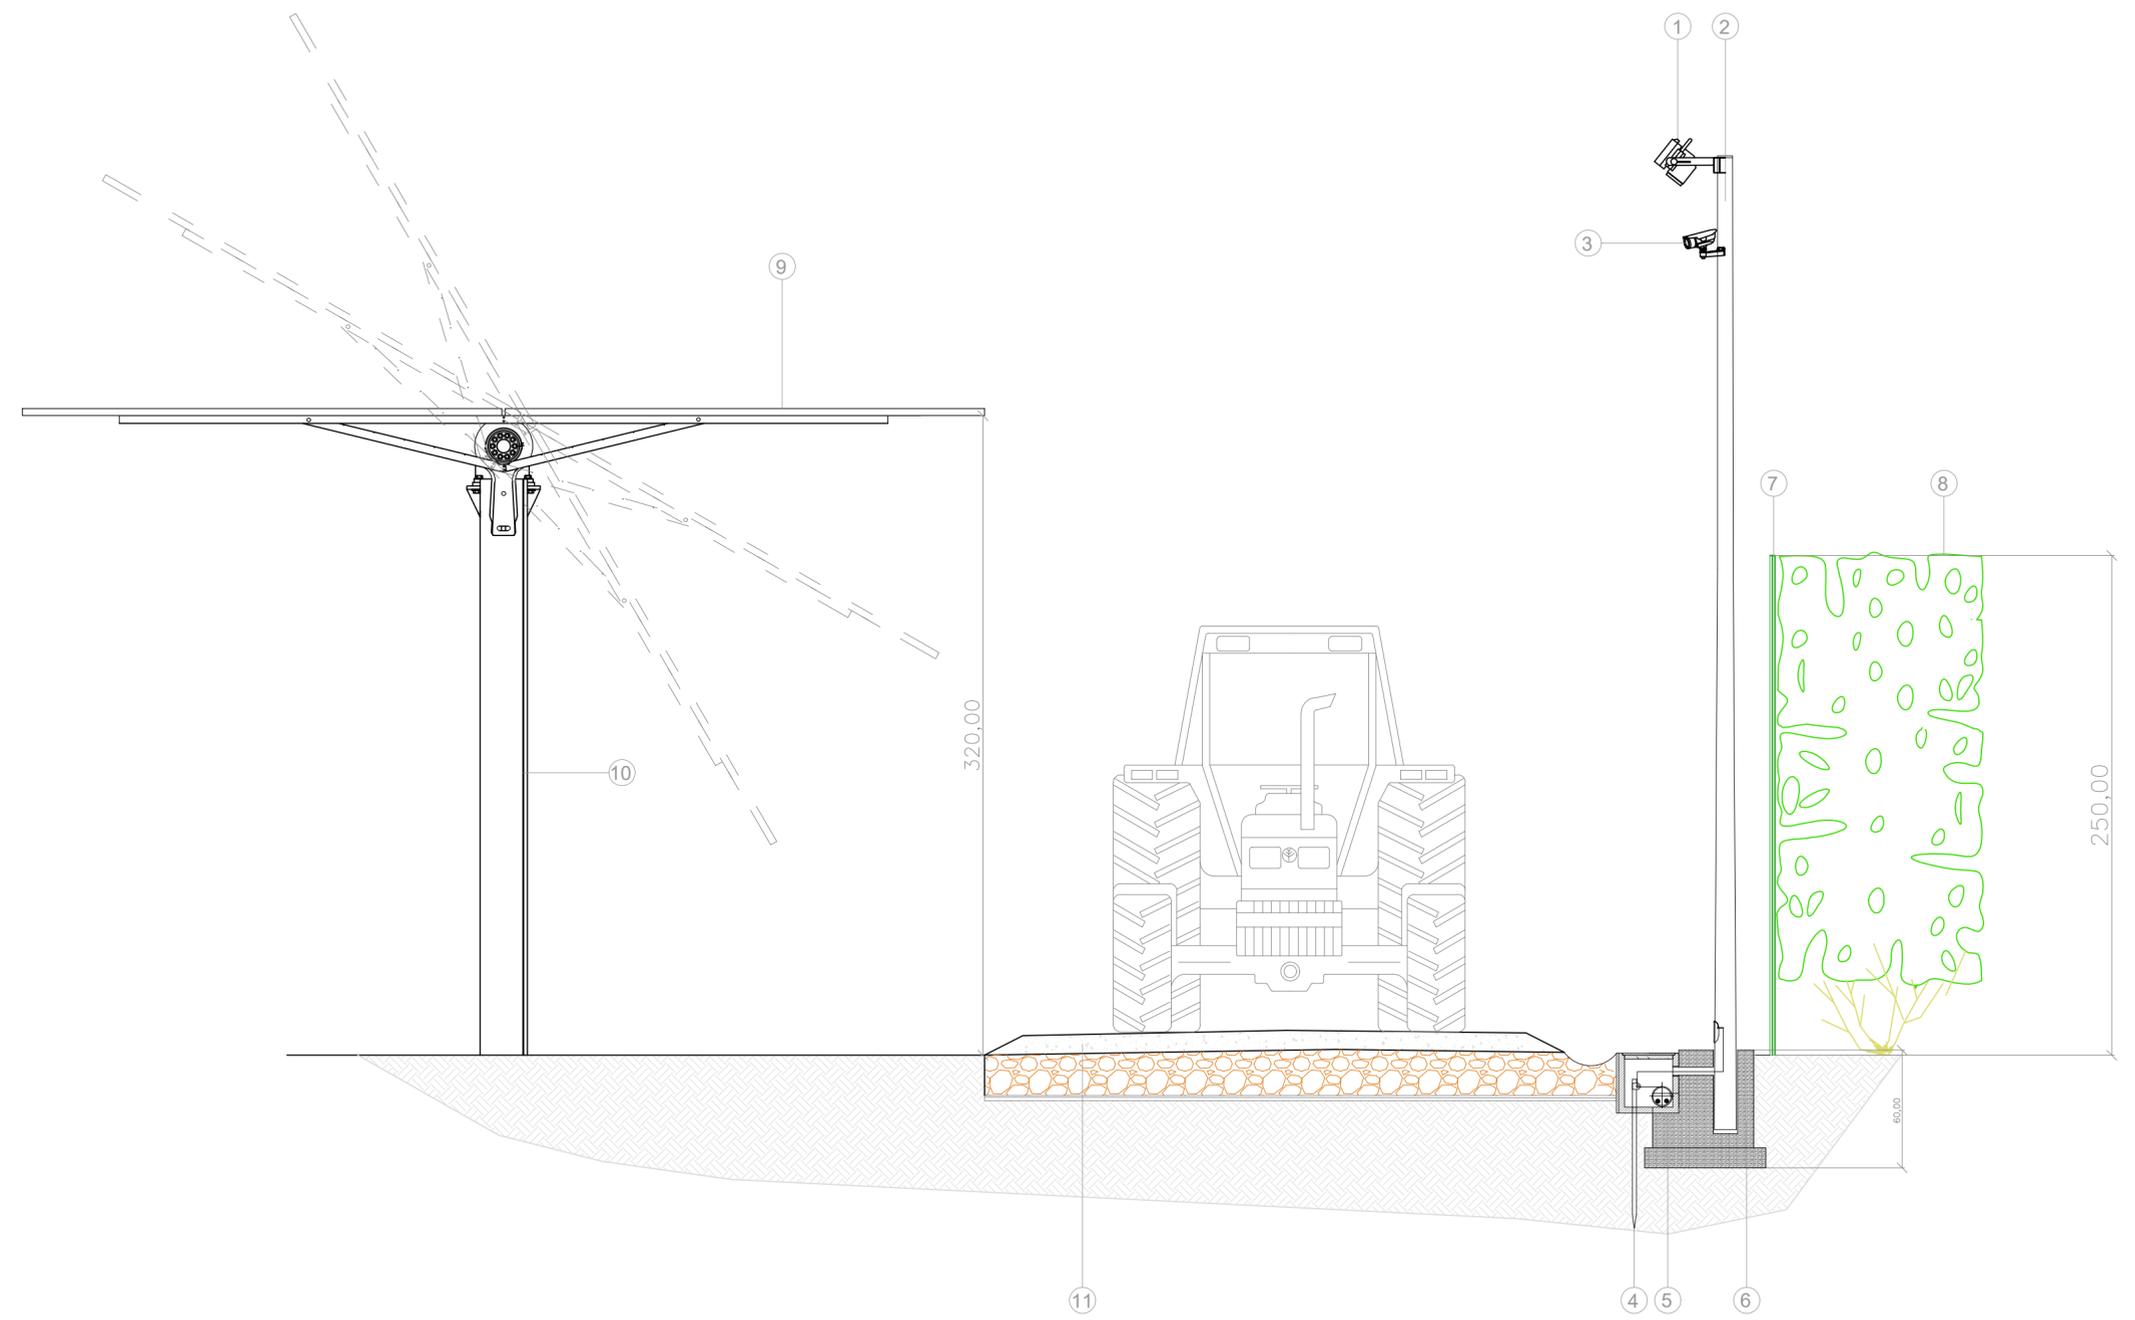

**Legenda**

- ① Proiettore a stella Ø 95 mm
- ② Palo metallico h 4,50 m (1 ogni 40 m)
- ③ Termocamera
- ④ Puntazza metallica di dispersione
- ⑤ Pozzetto di connessione in cls
- ⑥ Basamento in cls
- ⑦ Recinzione
- ⑧ Siepe perimetrale
- ⑨ Modulo FV 1303x2384x35 mm
- ⑩ Struttura di sostegno moduli FV (h 3,20 m)
- ⑪ Strato carrabile materiale derivante da scavi di cantiere (granulometria 0-2 cm) + catalizzatore (terra stabilizzata)