

Il presente disegno è di proprietà aziendale. A termini di legge ogni diritto è riservato. This drawing is company property. All rights are reserved according to law.

MINISTERO DELL'AMBIENTE E DELLA SICUREZZA ENERGETICA

VALUTAZIONI ED AUTORIZZAZIONI AMBIENTALI



REGIONE AUTONOMA DELLA SARDEGNA


Provincia di Oristano
COMUNI DI SOLARUSSA E SIAMAGGIORE

TITOLO
 TITLE

PROGETTO DEFINITIVO

DI UN NUOVO IMPIANTO AGRIVOLTAICO DENOMINATO "GIOJANA"

PROGETTAZIONE
 ENGINEERING

Sviluppatore:
 ENERGETICA  AGROLUX s.r.l.

Progettisti:
 Studio Ing. Giuliano Giuseppe Medici
 Studio Ing. Valeria Medici

COMMITTENTE
 CLIENT

GIOJANA s.r.l.

OGGETTO
 OBJECT

PARTICOLARI COSTRUTTIVI
 Attraversamenti linea di connessione

SCALA / SCALE
1:25 - 1:50

DATA / DATE
MAGGIO 2023

TAV / DRAW
19


AUTORE/CREATOR
V.M.

CONTROLLO/EDIT
G.G.M.


APPR
G.C.

REV
00

Particolare cavidotto linea di connessione_Attraversamento con T.O.C.
 Scala 1:25

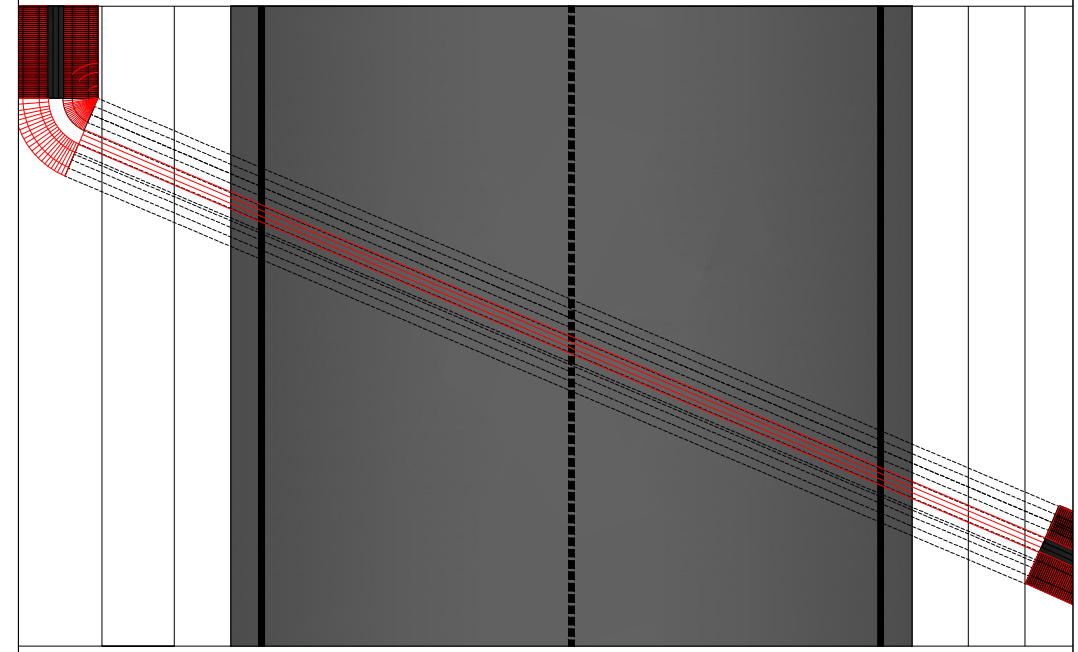

Particolare cavidotto linea di connessione_Sezione stradale - attraversamento con T.O.C.
 Scala 1:25

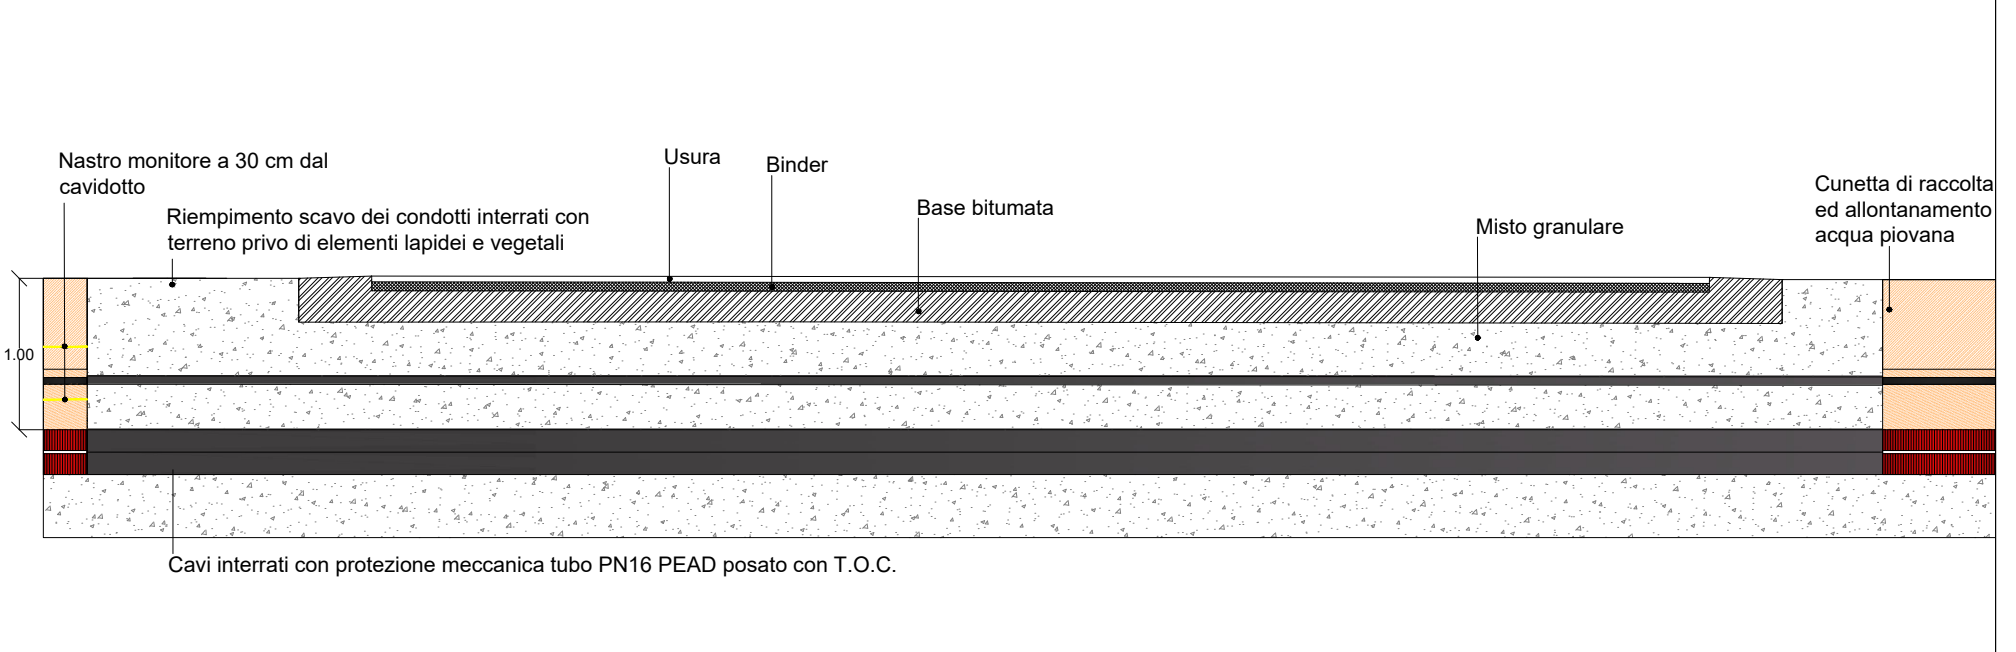

Particolare cavidotto linea di connessione_Sezione stradale - attraversamento su ponte
 Scala 1:50

