


PLANIMETRIA PUNTI DI VISTA A VOLO DI UCCELLO

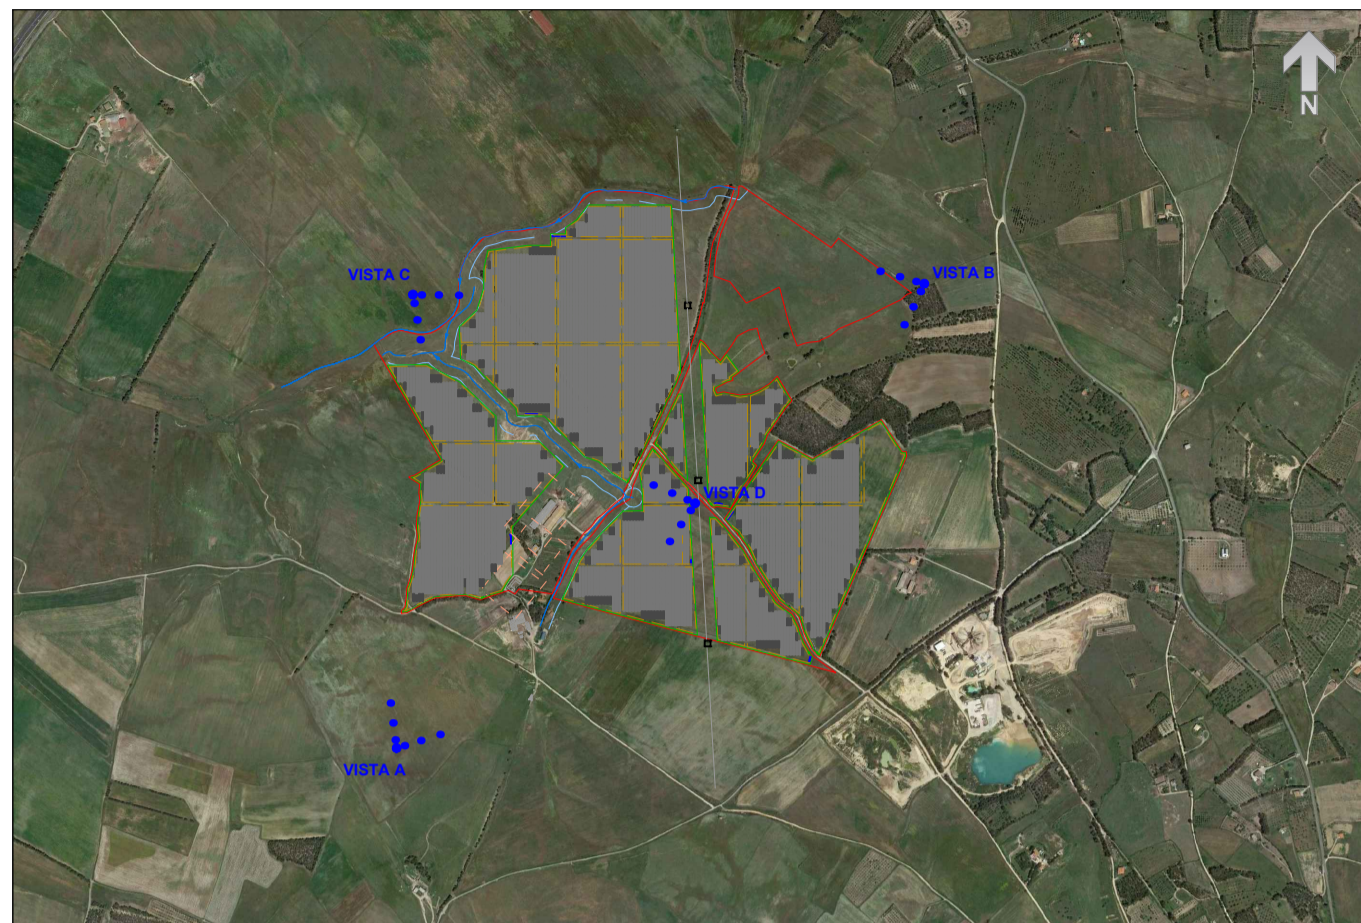

VISTA A - ANTE OPERAM




VISTA C - ANTE OPERAM



VISTA B - ANTE OPERAM



VISTA D - ANTE OPERAM

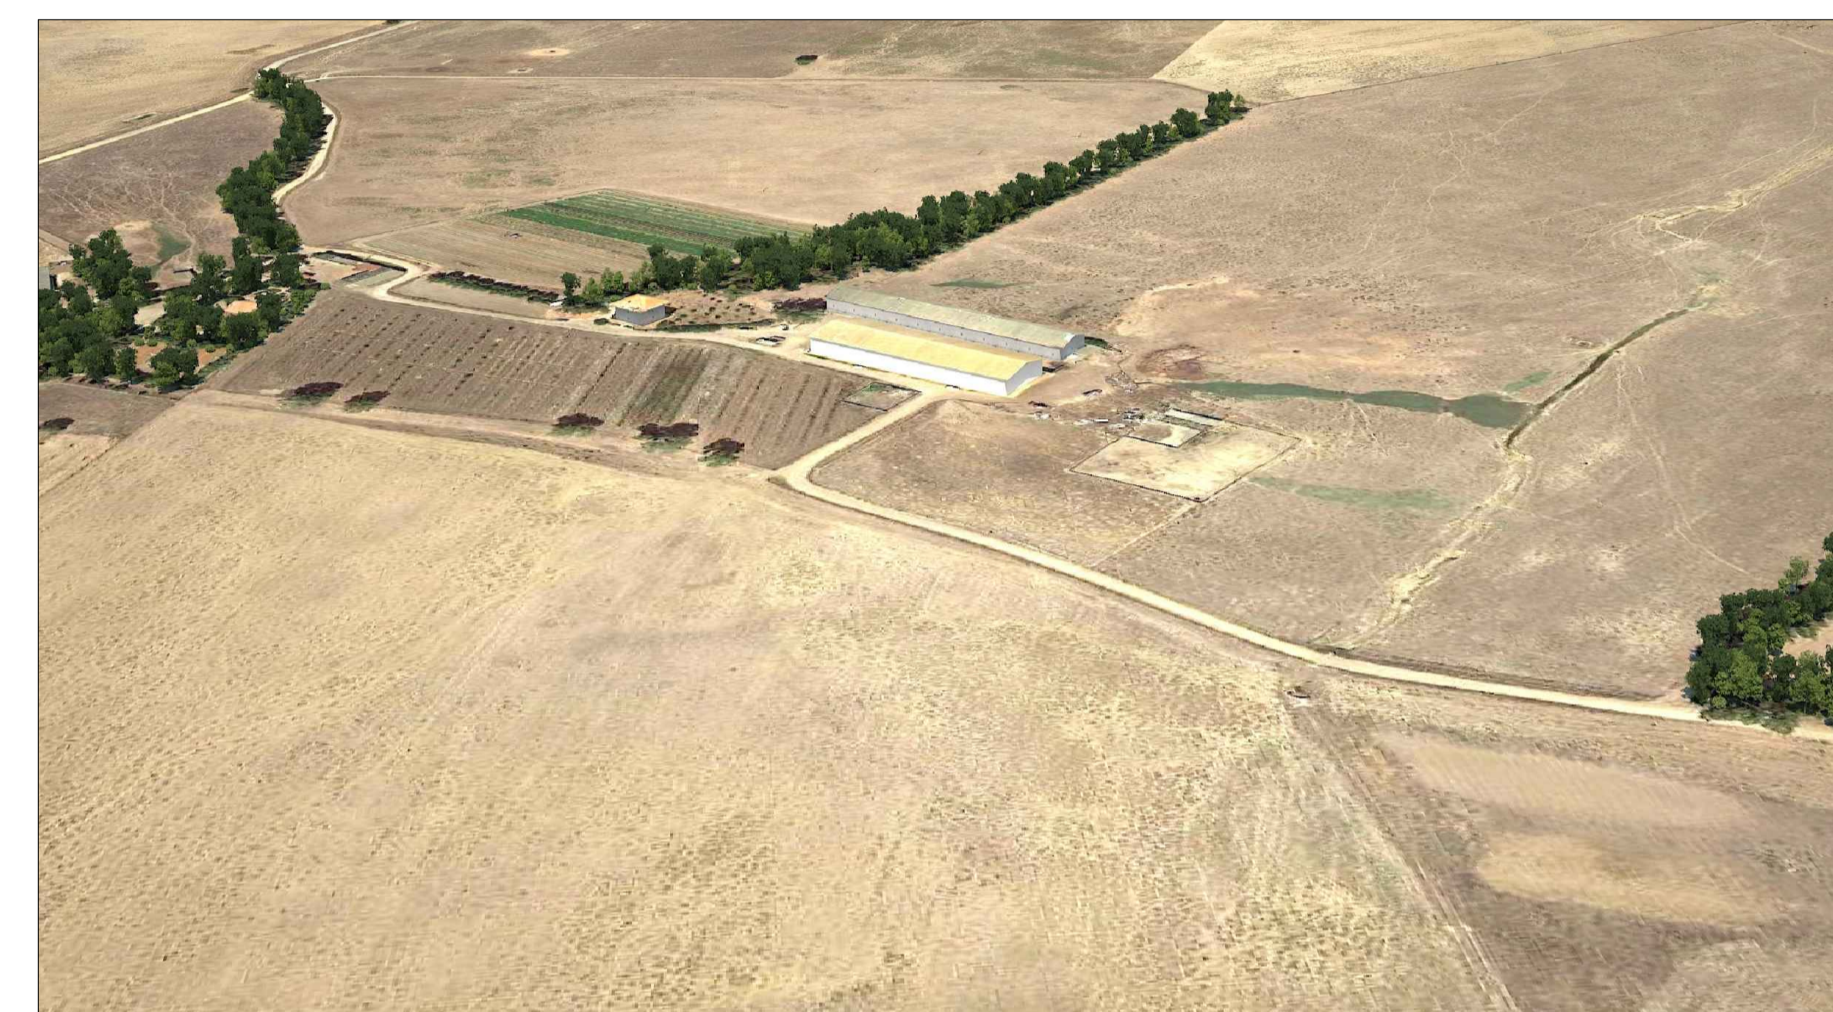

VISTA A - POST OPERAM CON MITIGAZIONE



VISTA B - POST OPERAM CON MITIGAZIONE



VISTA C - POST OPERAM CON MITIGAZIONE



VISTA D - POST OPERAM CON MITIGAZIONE



**MINISTERO DELL'AMBIENTE E DELLA SICUREZZA ENERGETICA**  
**VALUTAZIONI ED AUTORIZZAZIONI AMBIENTALI**



**REGIONE AUTONOMA DELLA SARDEGNA**

Provincia di Oristano  
COMUNI DI SOLARUSSA E SIAMAGGIORE

Il presente disegno è di proprietà esclusiva. A termini di legge con diritto di deposito. This drawing is company property. All rights are reserved according to law.

**TITOLO**  
TITLE  
**PROGETTO DEFINITIVO**  
DI UN NUOVO IMPIANTO AGRIVOLTAICO DENOMINATO "GIOJANA"

**PROGETTAZIONE**  
ENGINEERING  
**Sviluppatore:**  
ENERGETICA  AGROLUX s.r.l.  
**Progettisti:**  
Studio Ing. Giuliano Giuseppe Medici  
Studio Ing. Valeria Medici

**COMMITTENTE**  
CLIENT  
GIOJANA s.r.l.

**OGGETTO**  
OBJECT  
**FOTOSIMULAZIONI**  
VISTE GLOBALI IMPIANTO AGV

**SCALA / SCALE**  
1:20.000  
**DATA / DATE**  
MAGGIO 2023

**TAV / DRAW**  
**23a**

**AUTORE/CREATOR**  
M.P.  
**CONTROLLO/EDIT**  
V.M.

**APPR**  
G.C.

**REV**  
00