




PROSPETTO A

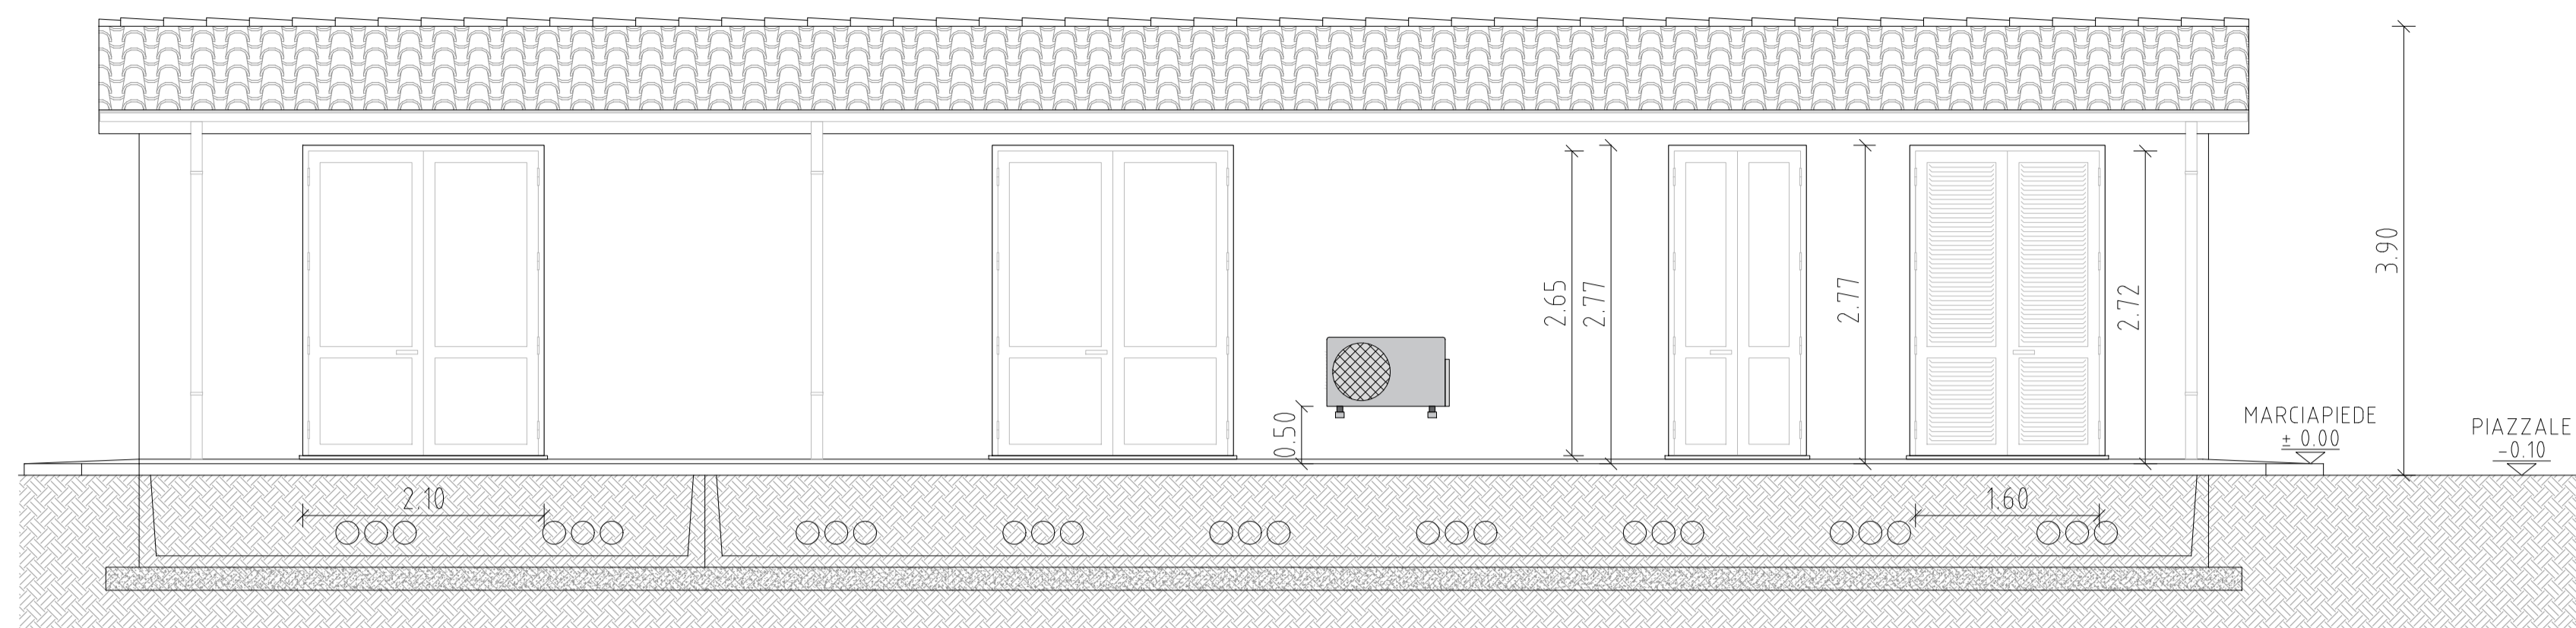


PROSPETTO D

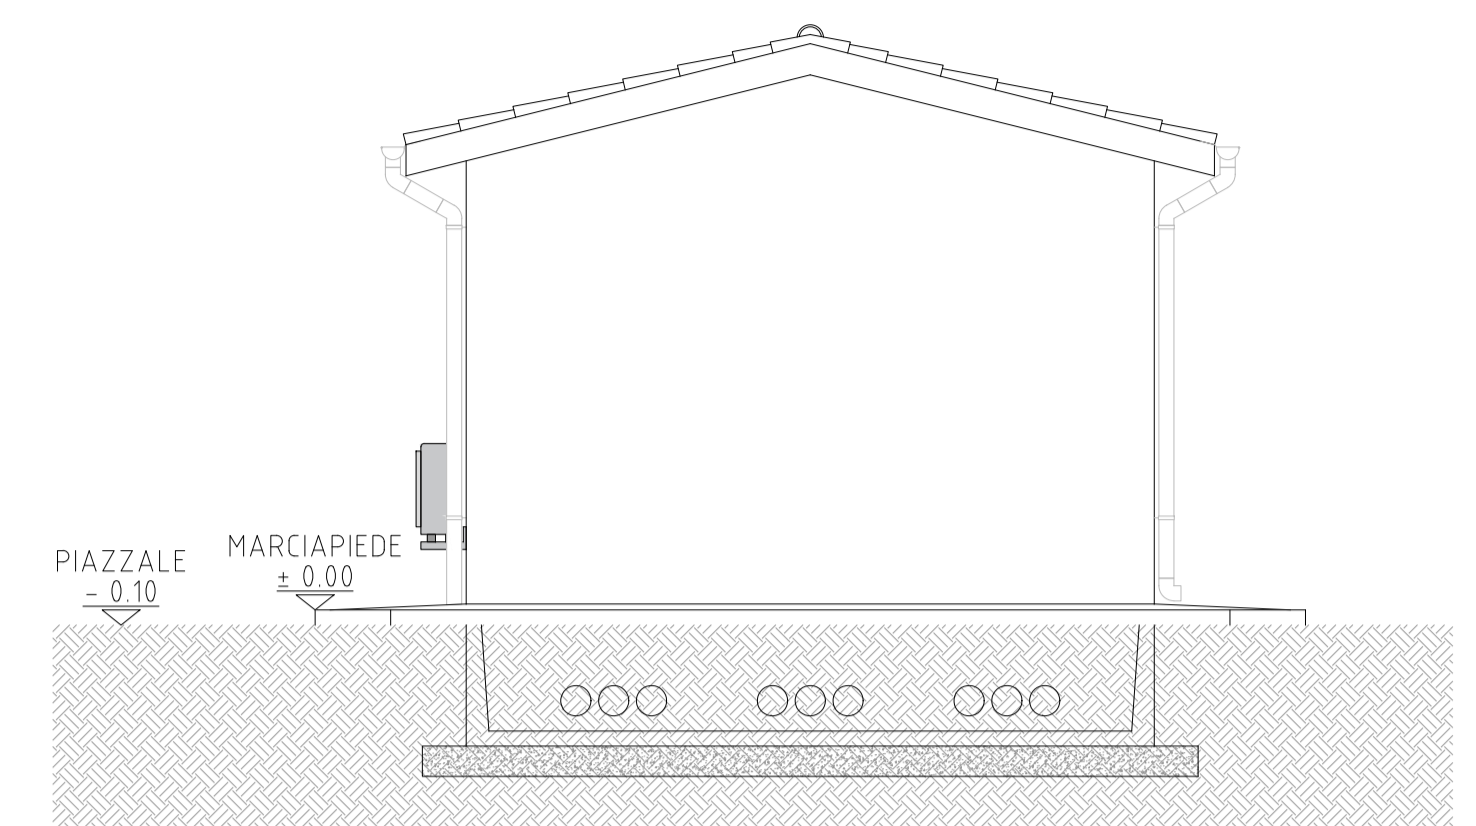


PROSPETTO C

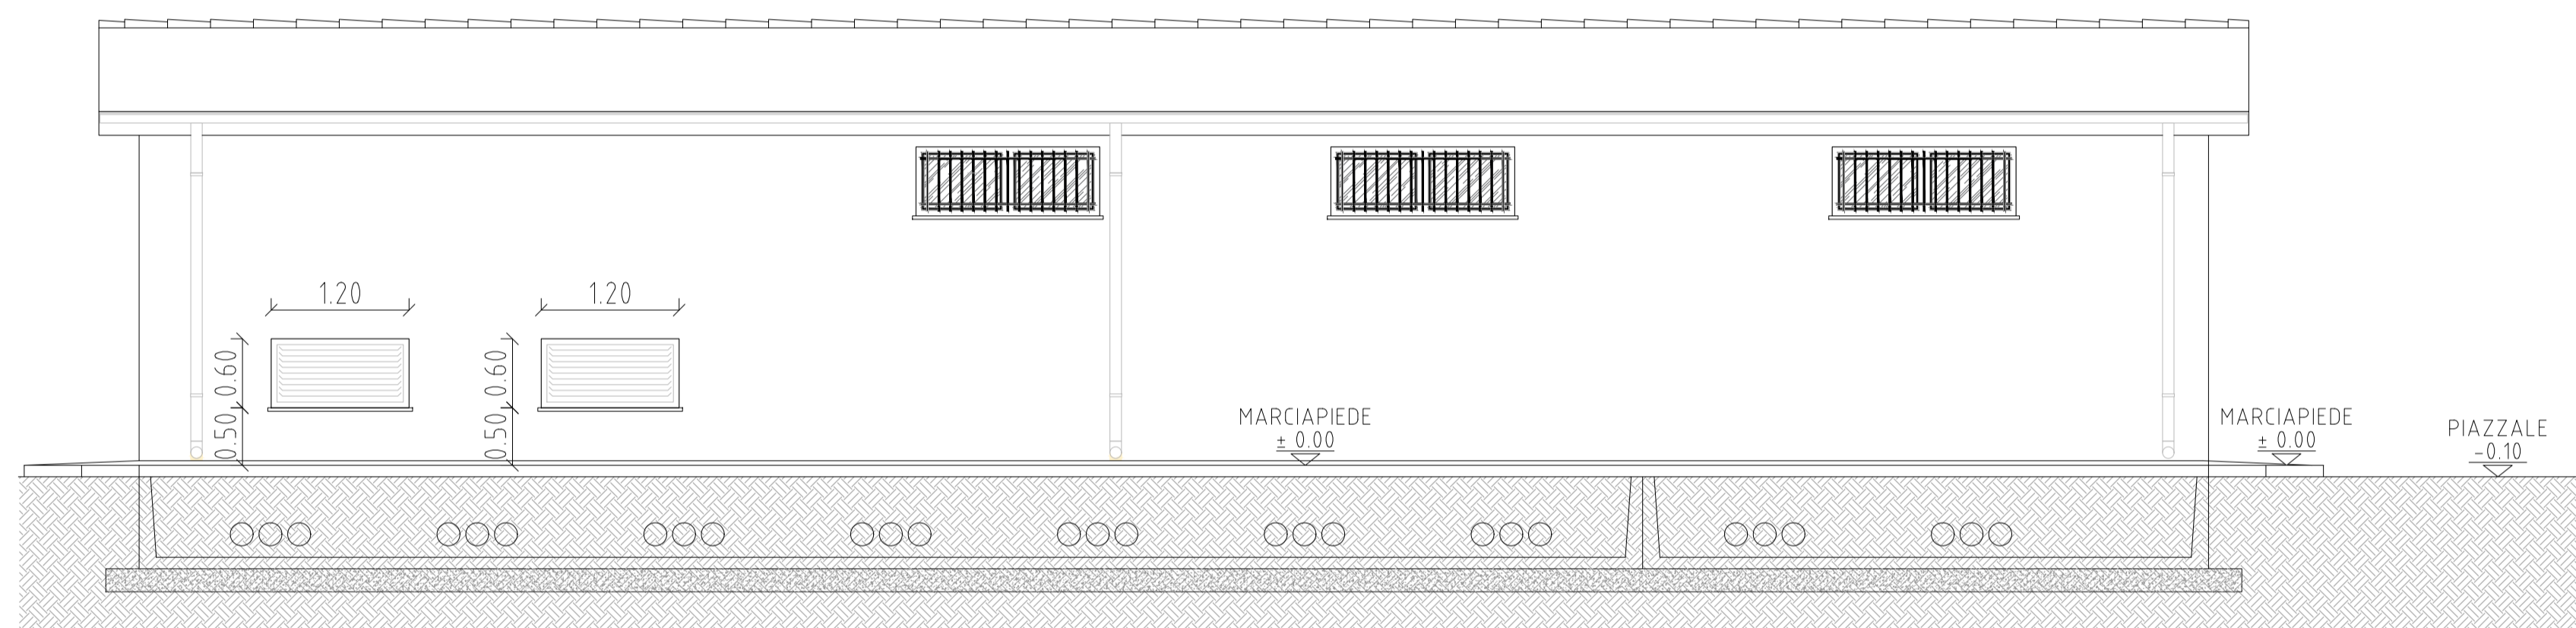

PROSPETTO B

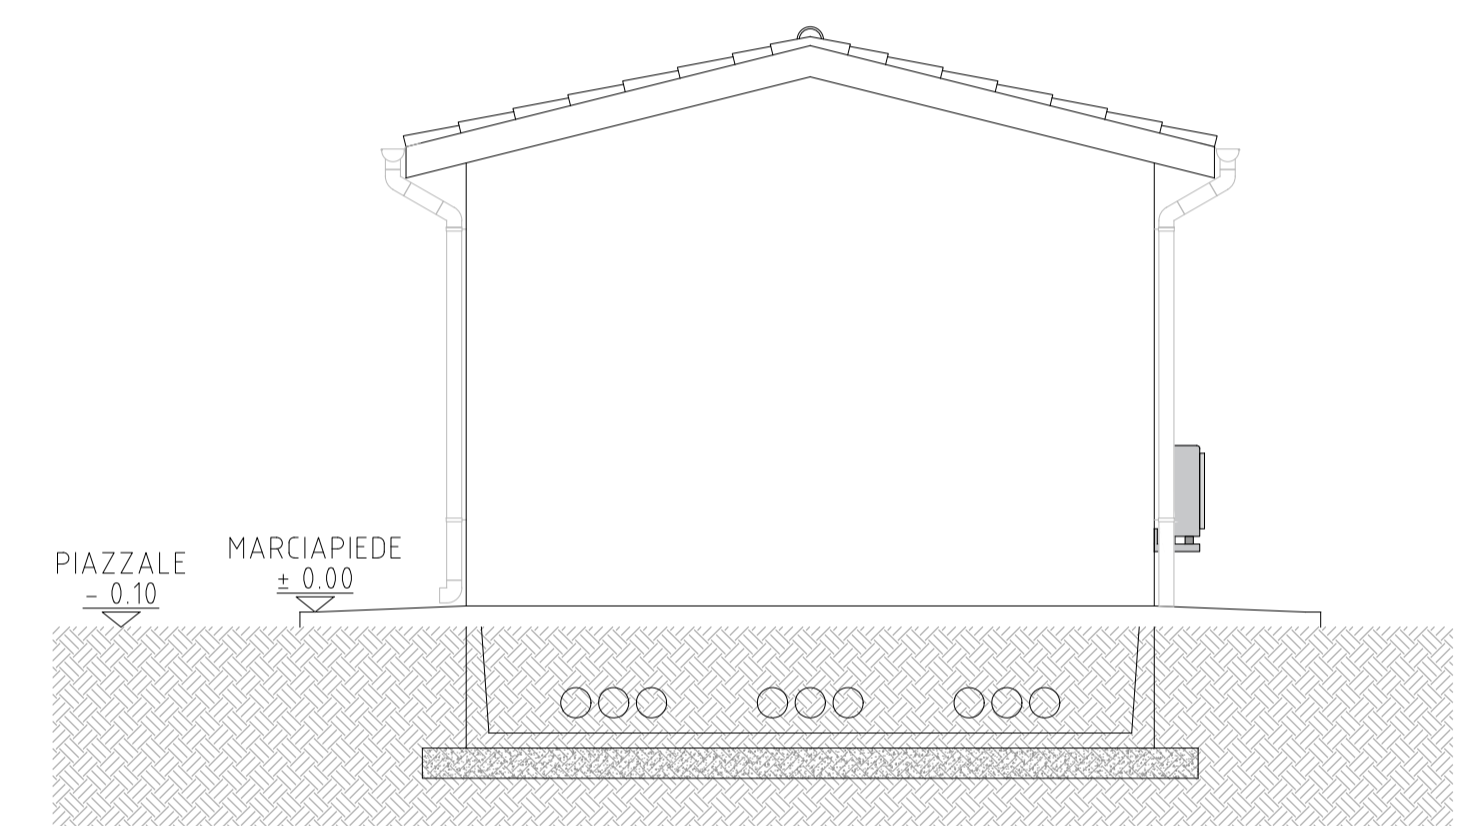

PIANTA

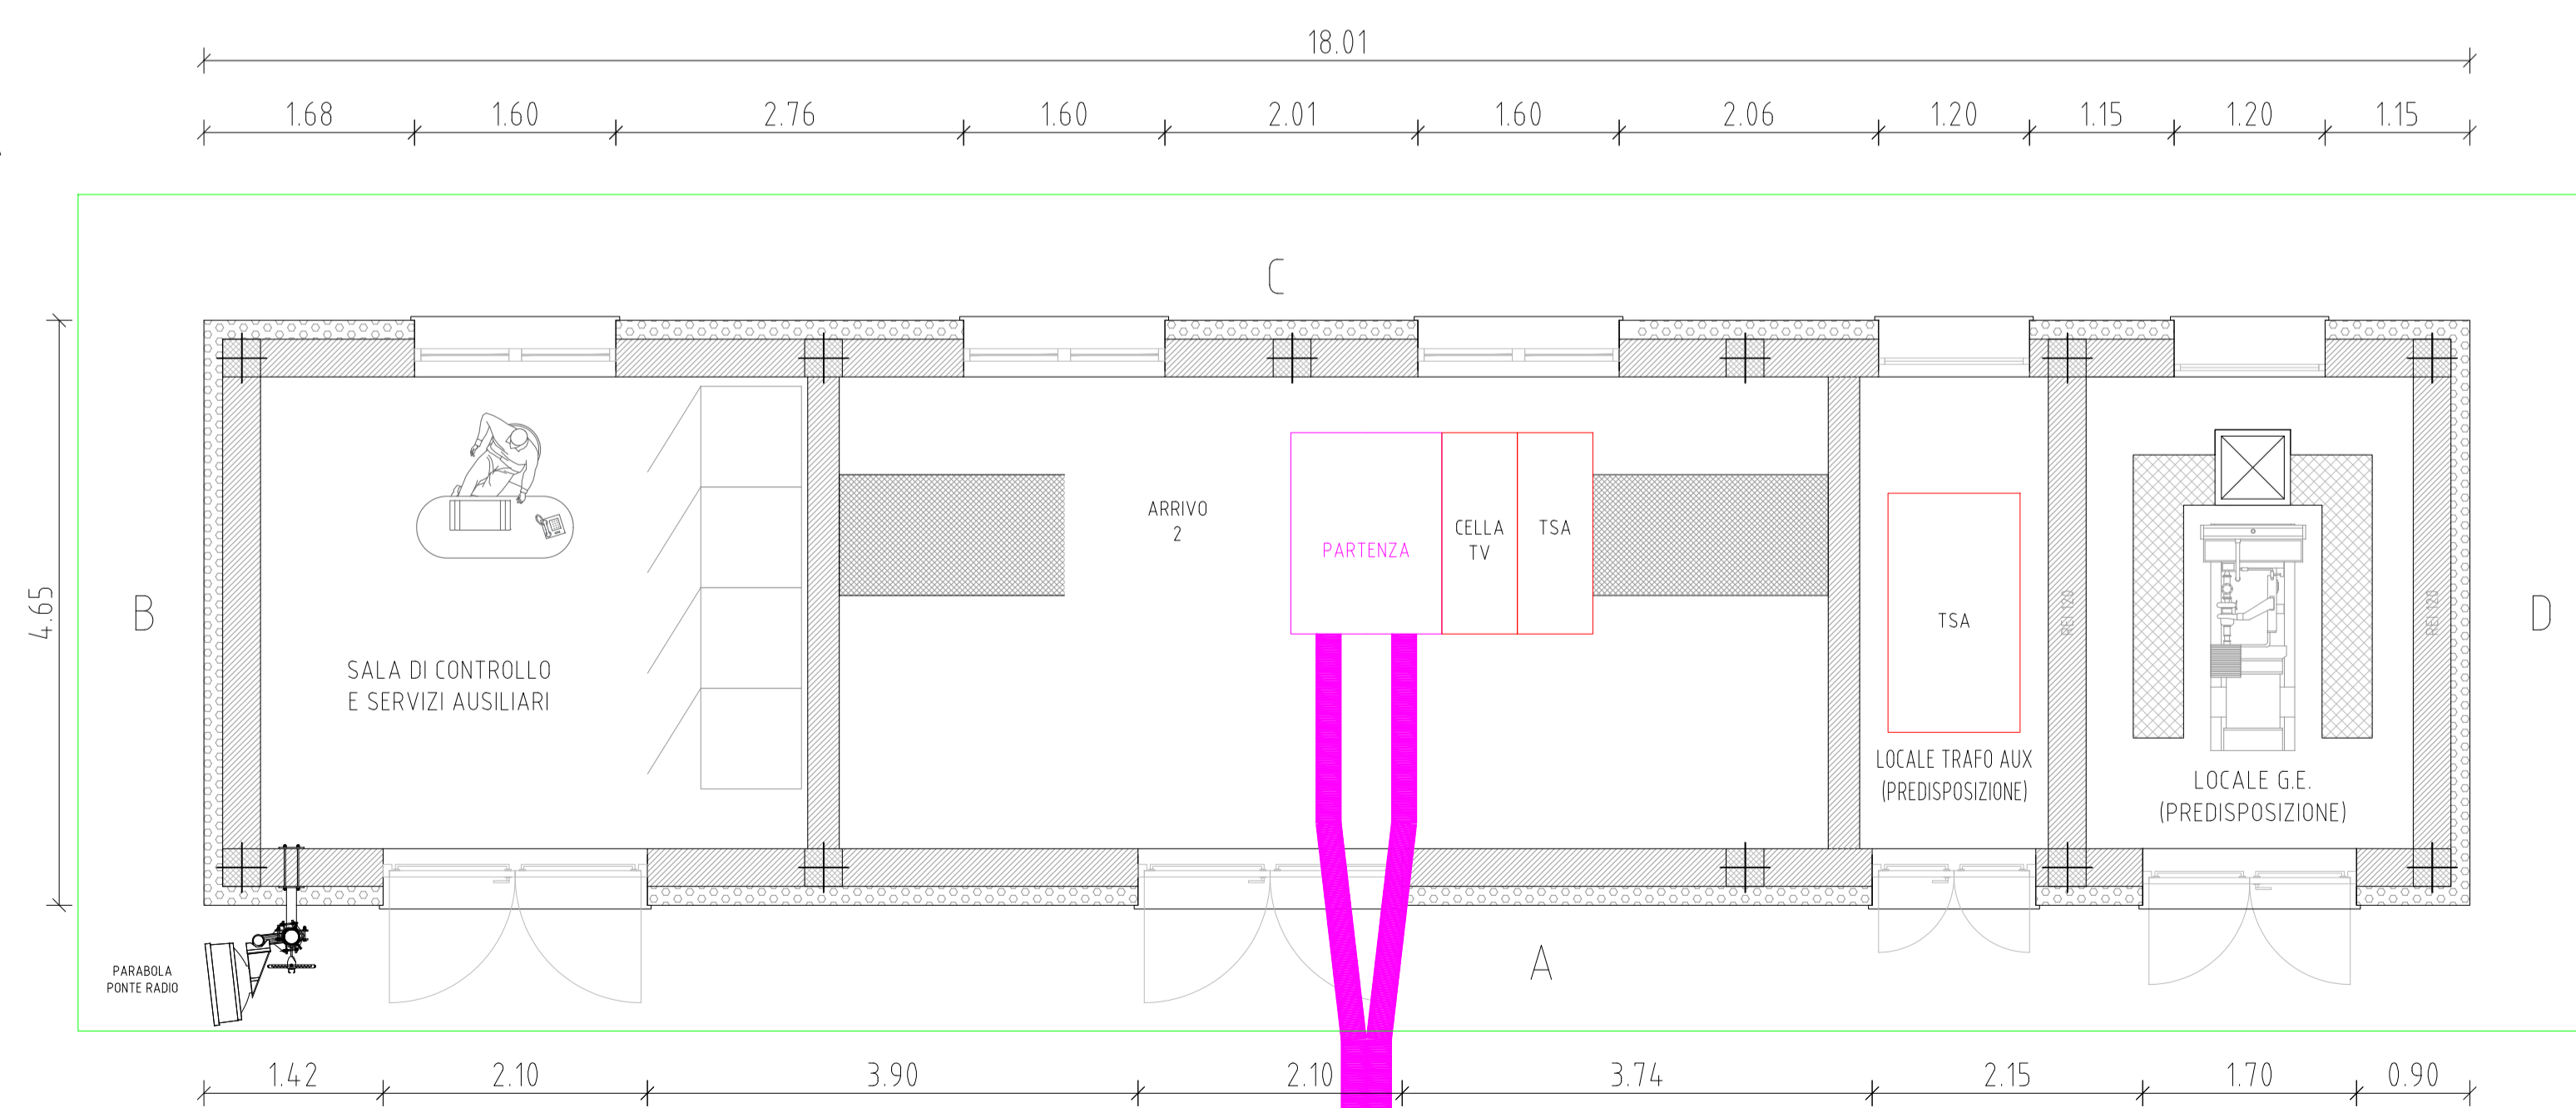

CAVIDOTTO DAI CAMPI FV

CAVIDOTTO DAI CAMPI FV

CAVIDOTTO VERSO SE TERNA

04/2023	00	EMISSIONE PER APPROVAZIONE	MP	BC	VO
DATE/DATE	REV.	COMMENTS/COMMENTI	DRAWN BY DISEGNATO DA	CHECKED BY CONTROLLATO DA	APPROVED BY APPROVATO DA
<p align="center">SARDA ENERGY S.r.l Zona industriale Chilivani SNC 07100 Ozieri (SS)</p>			Ing. Michele Pigiuru		
			Association Number 511		
<p><small>THIS DRAWING IS THE PROPERTY OF TOMASCO s.r.l. IT IS LOANED UPON THE CONDITION THAT IT NOT TO BE USED IN ANY WAY DETRIMENTAL TO THEIR INTEREST OR TO BE REPRODUCED WITHOUT THEIR WRITTEN PERMISSION.</small></p>					
<p>CAVITÀ DI RACCOLTA 36 kV - PIANTE-PROSPETTI IMPIANTO AGROVOLTAICO PER LA PRODUZIONE DI ENERGIA DA FONTE SOLARE NEL COMUNE DI OZIERI (SS) - ZIR CHILIVANI</p>					
DOCUMENT NAME PD-Tov11					DIM. A1 DRAWING SCALE 1:50 PAGE 1 of 1