

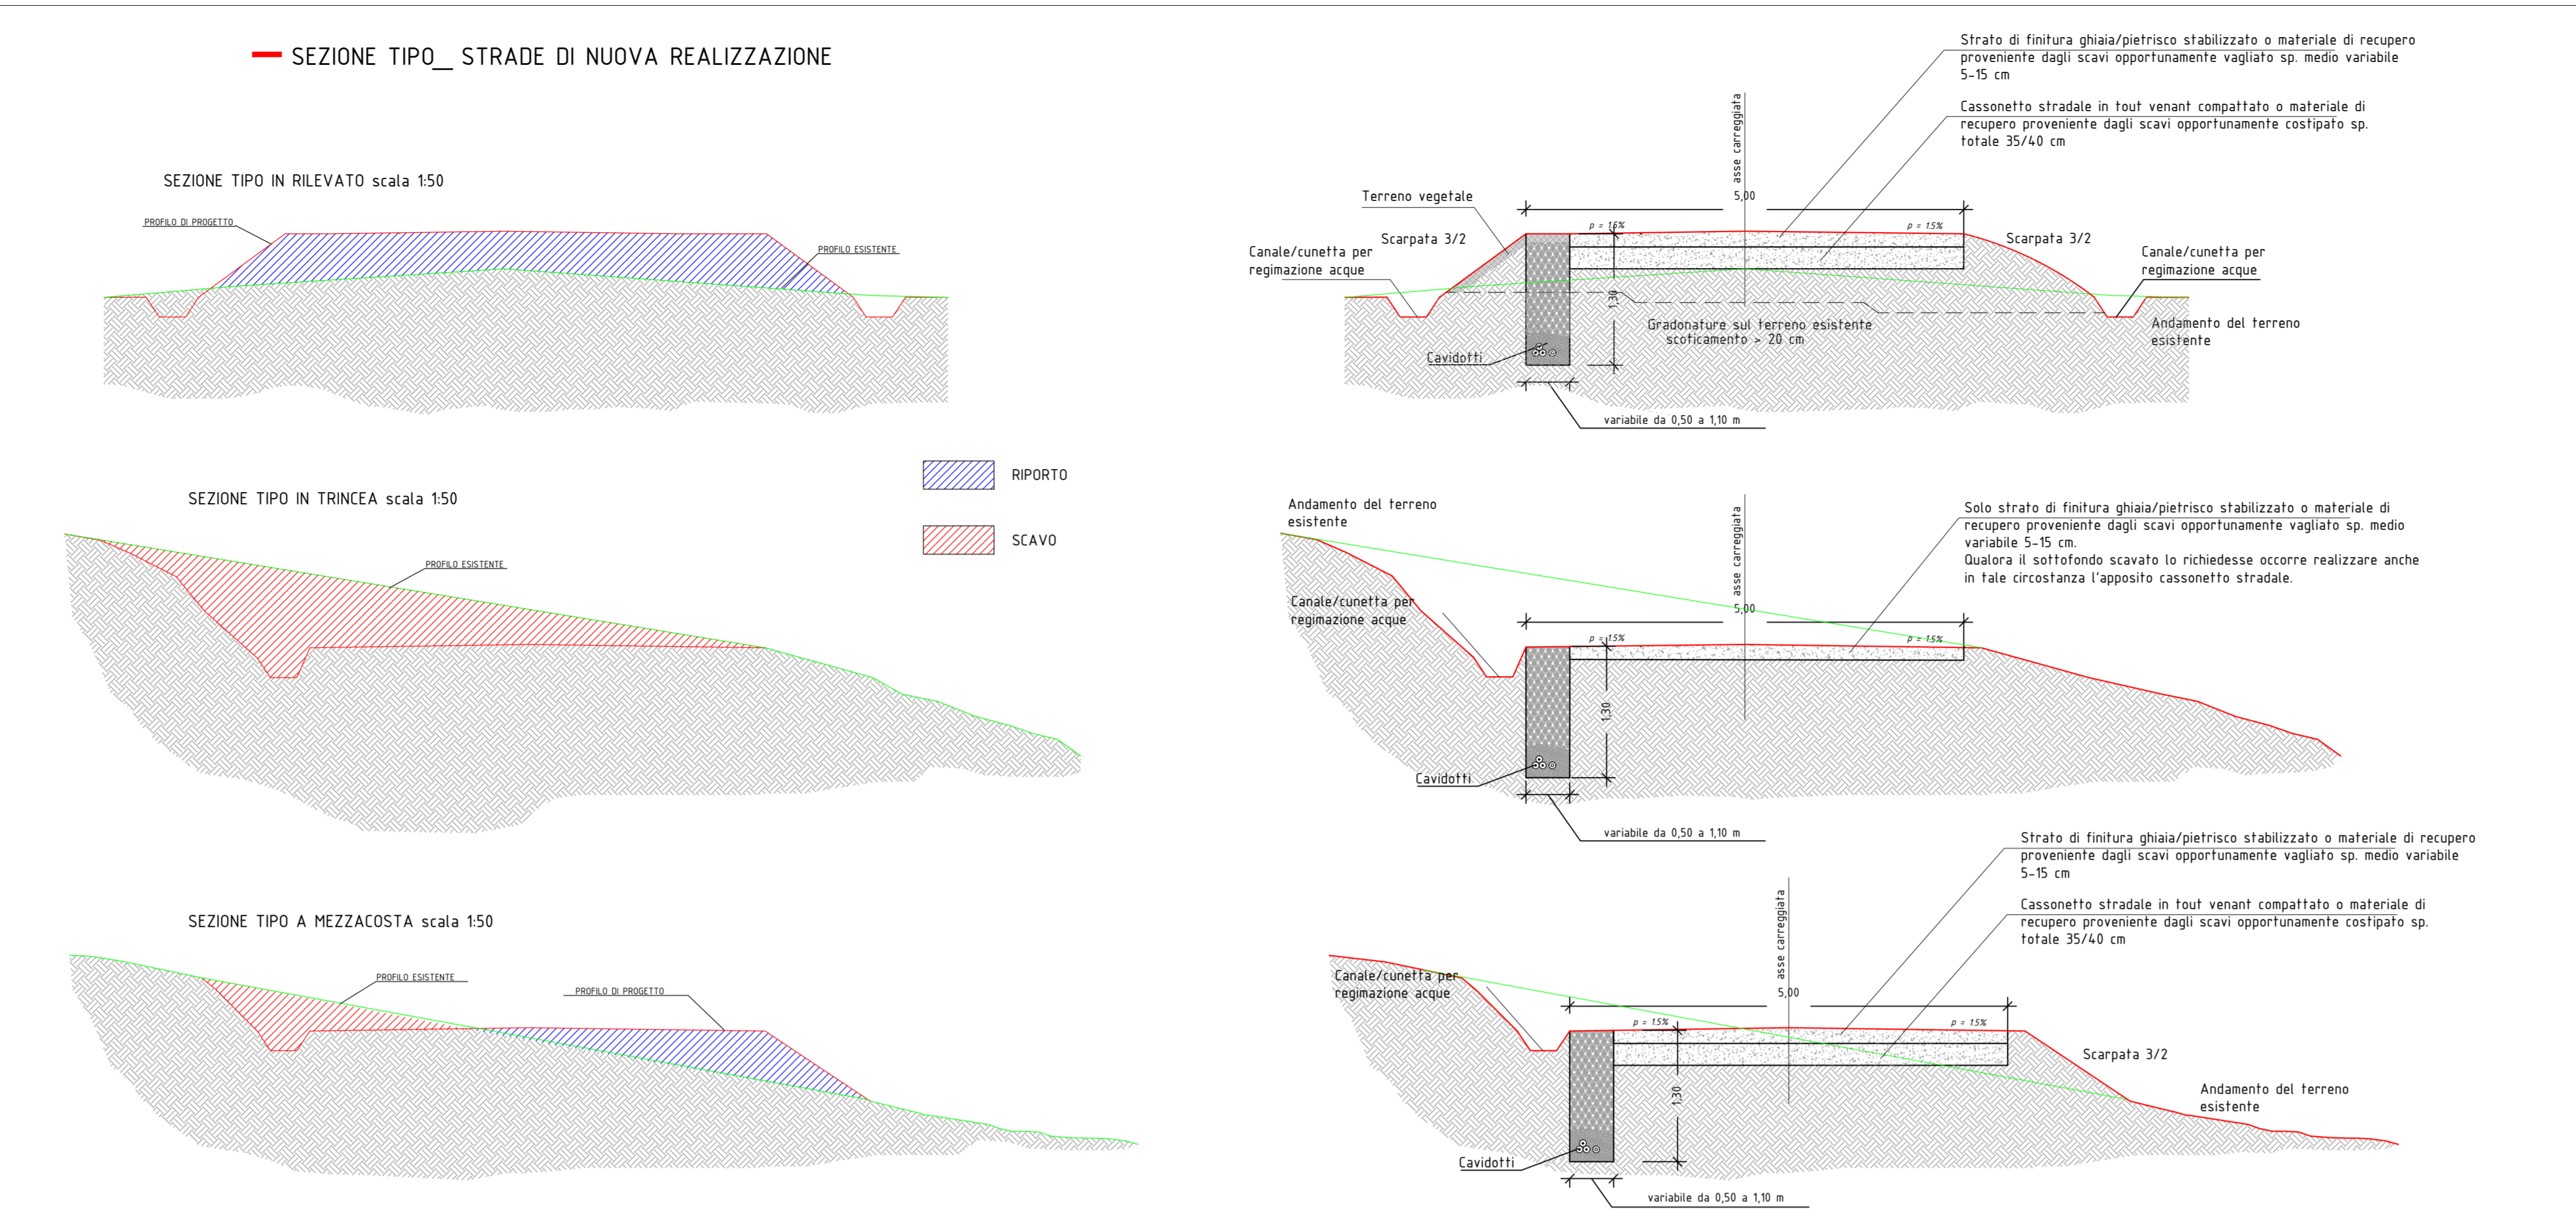
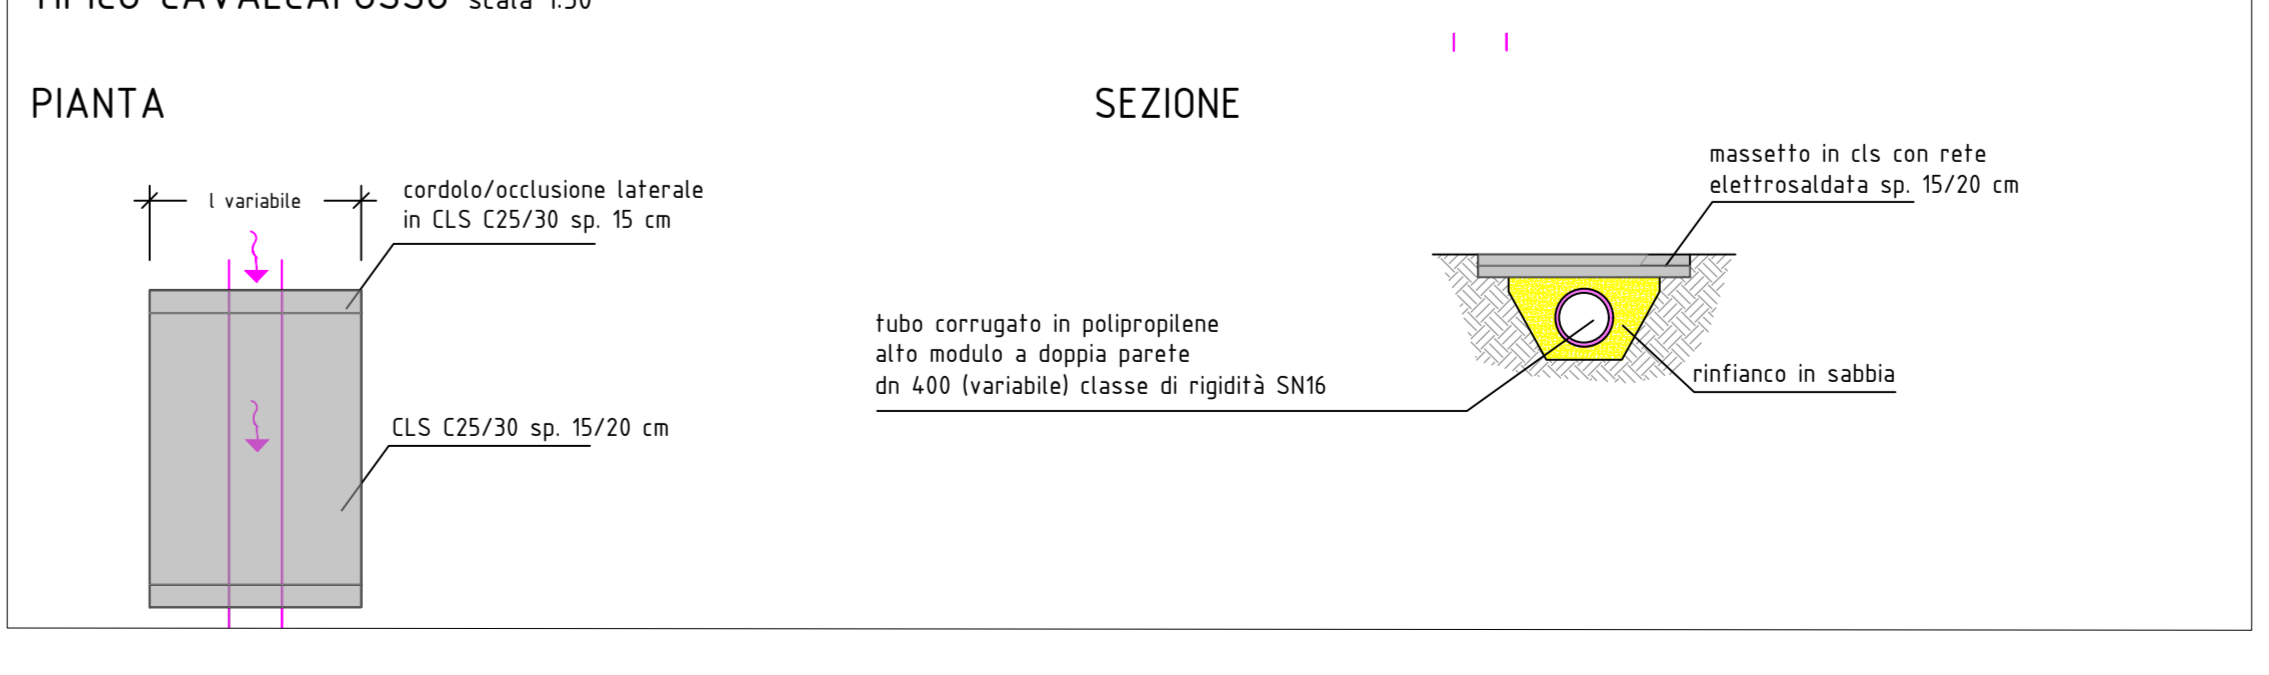
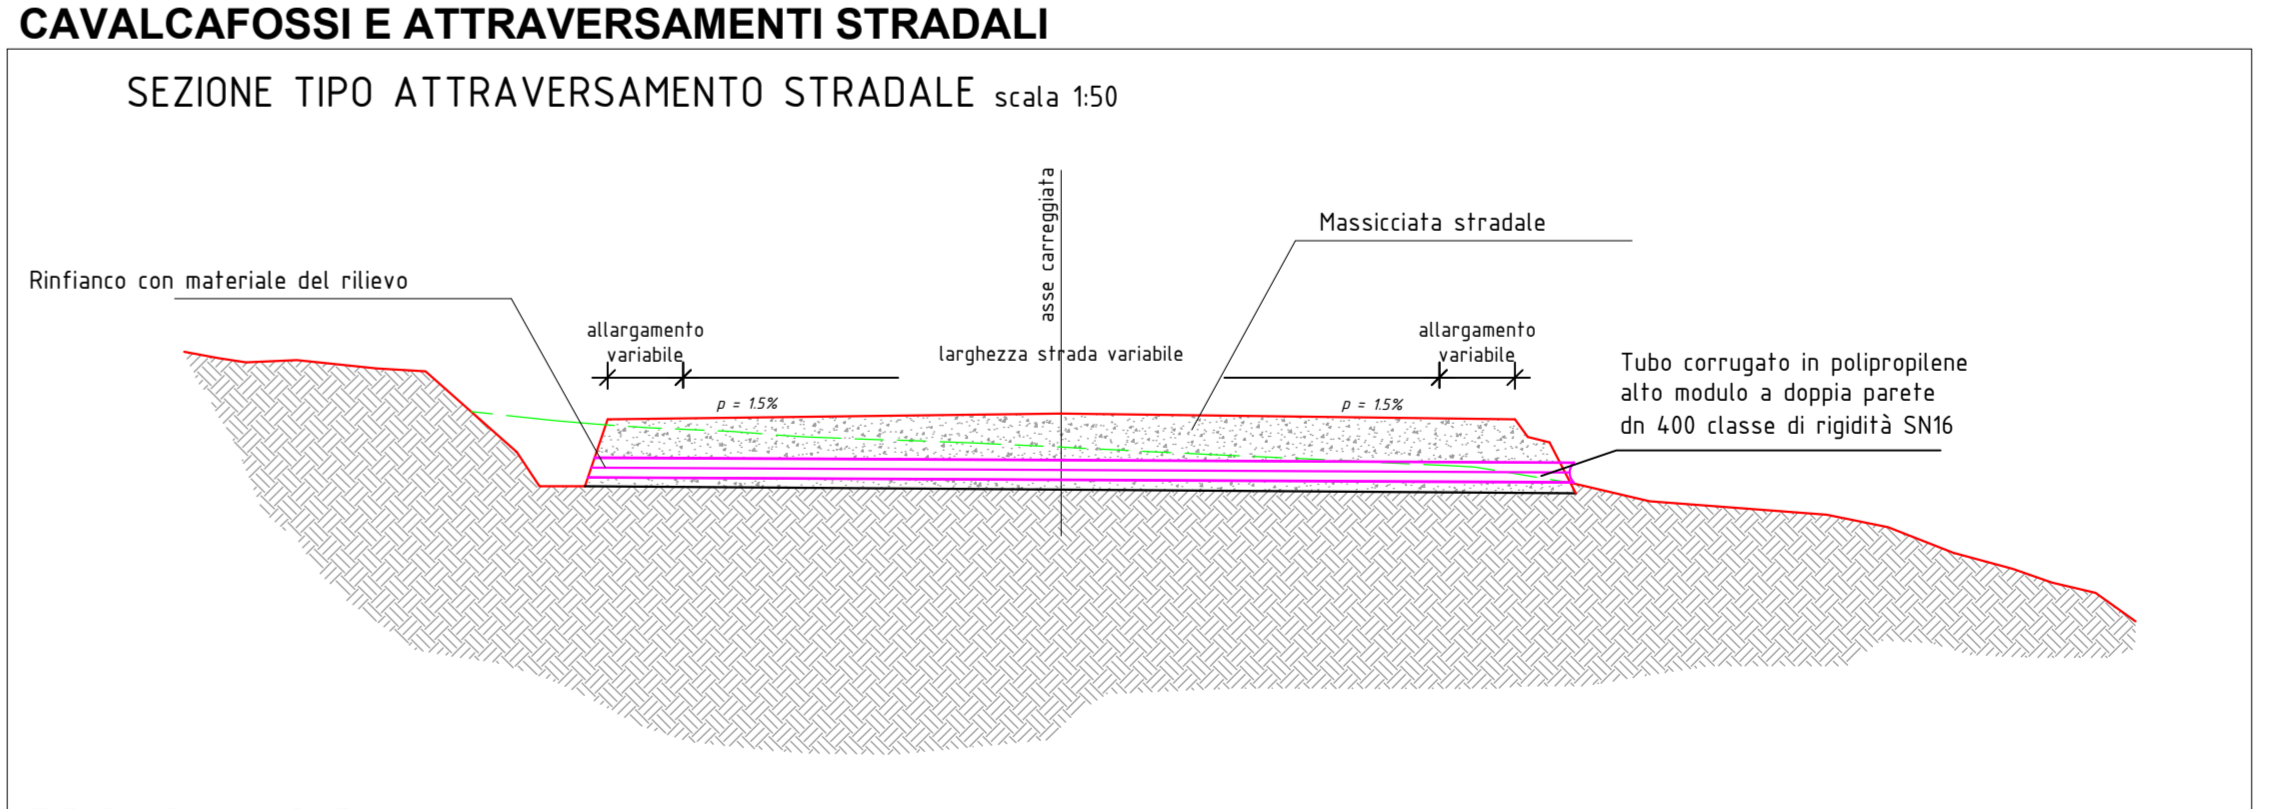
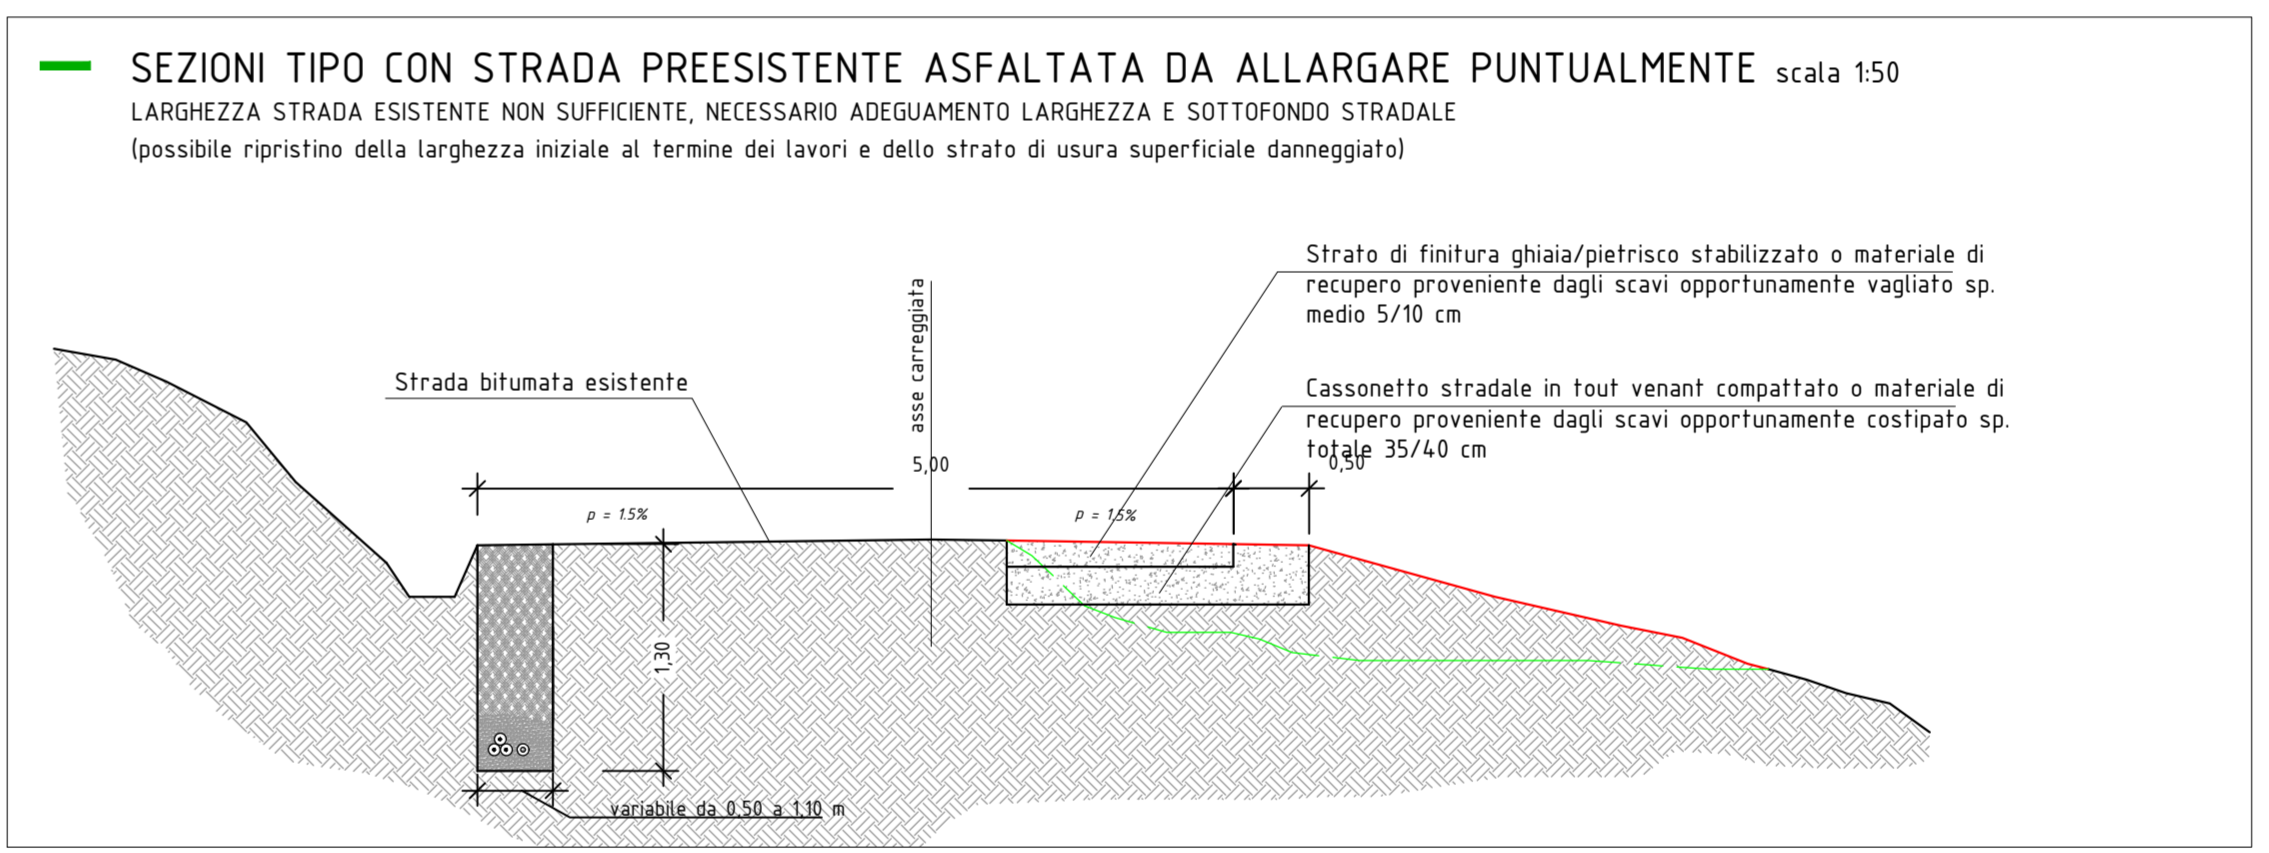
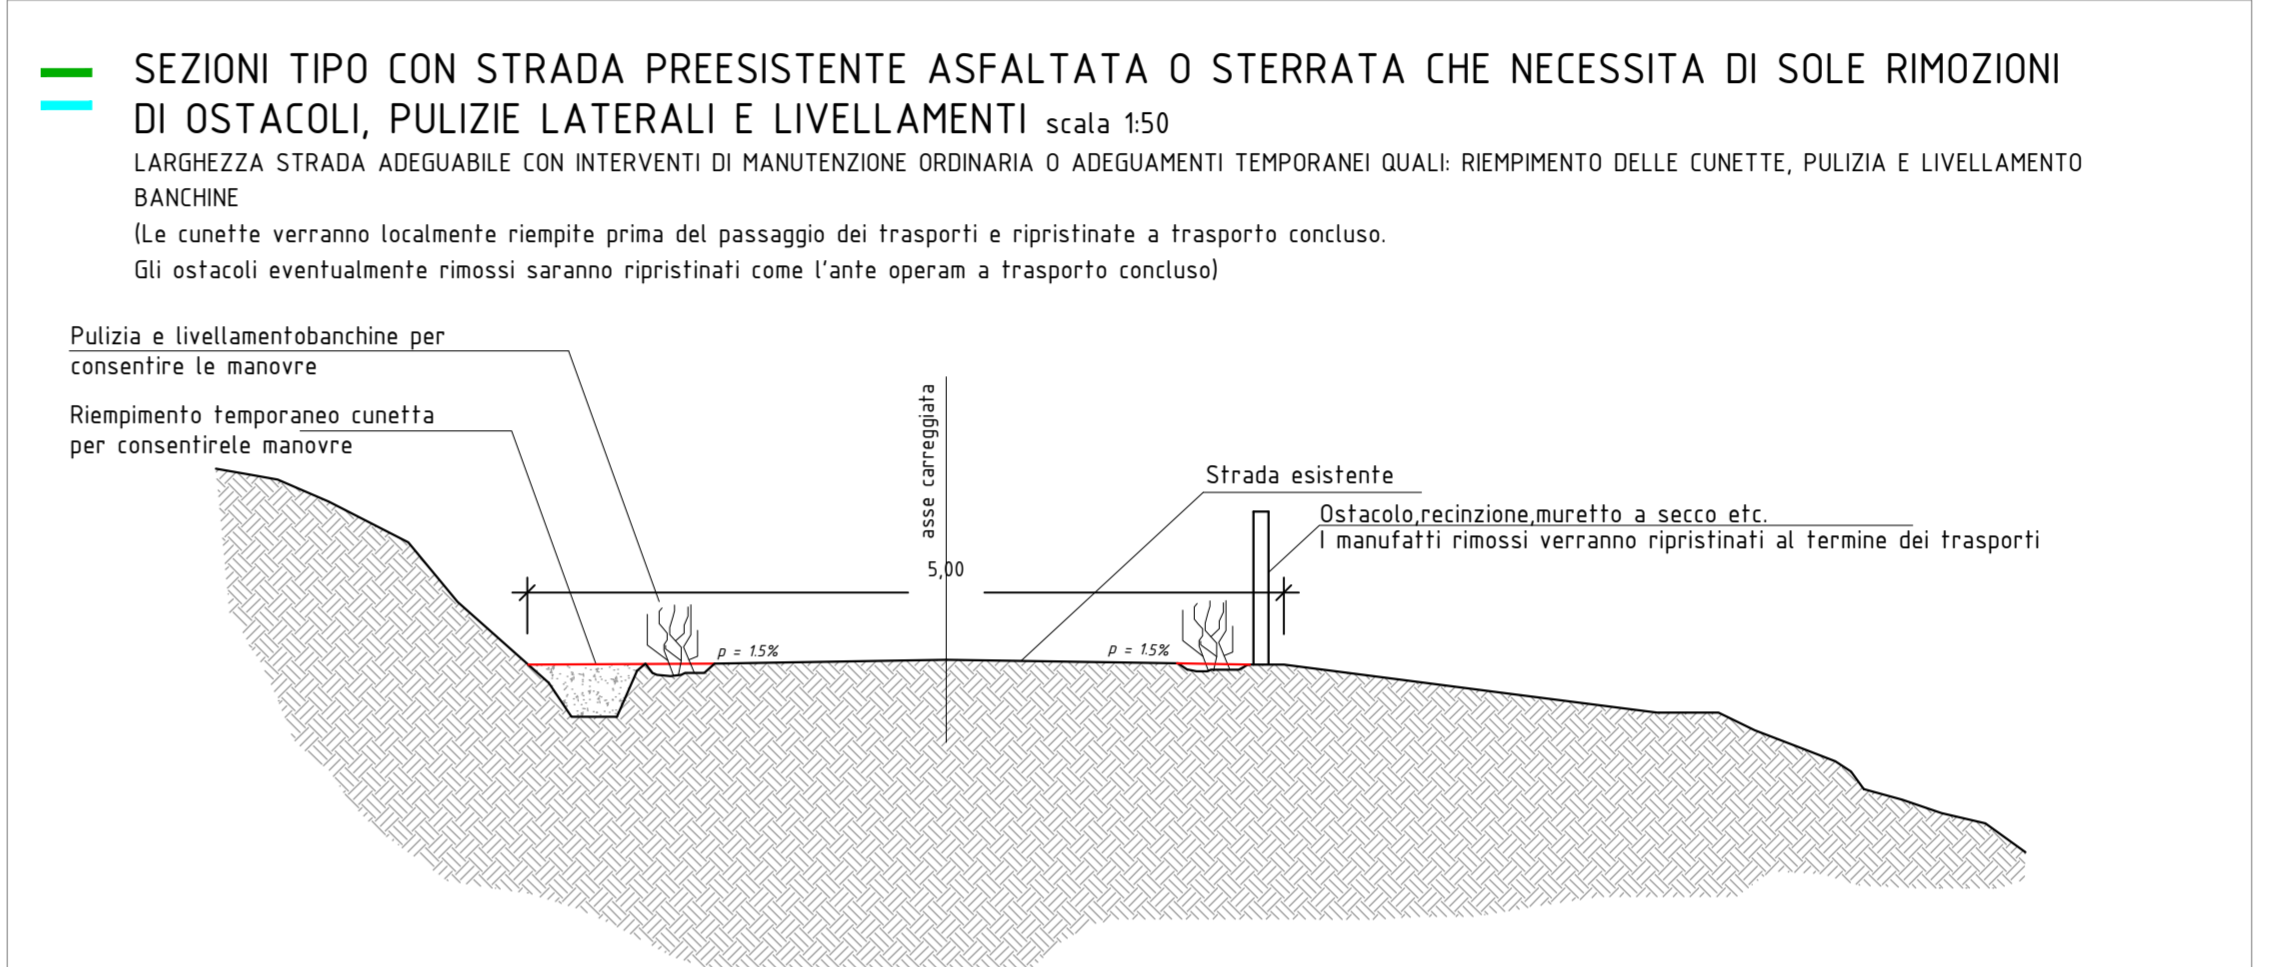
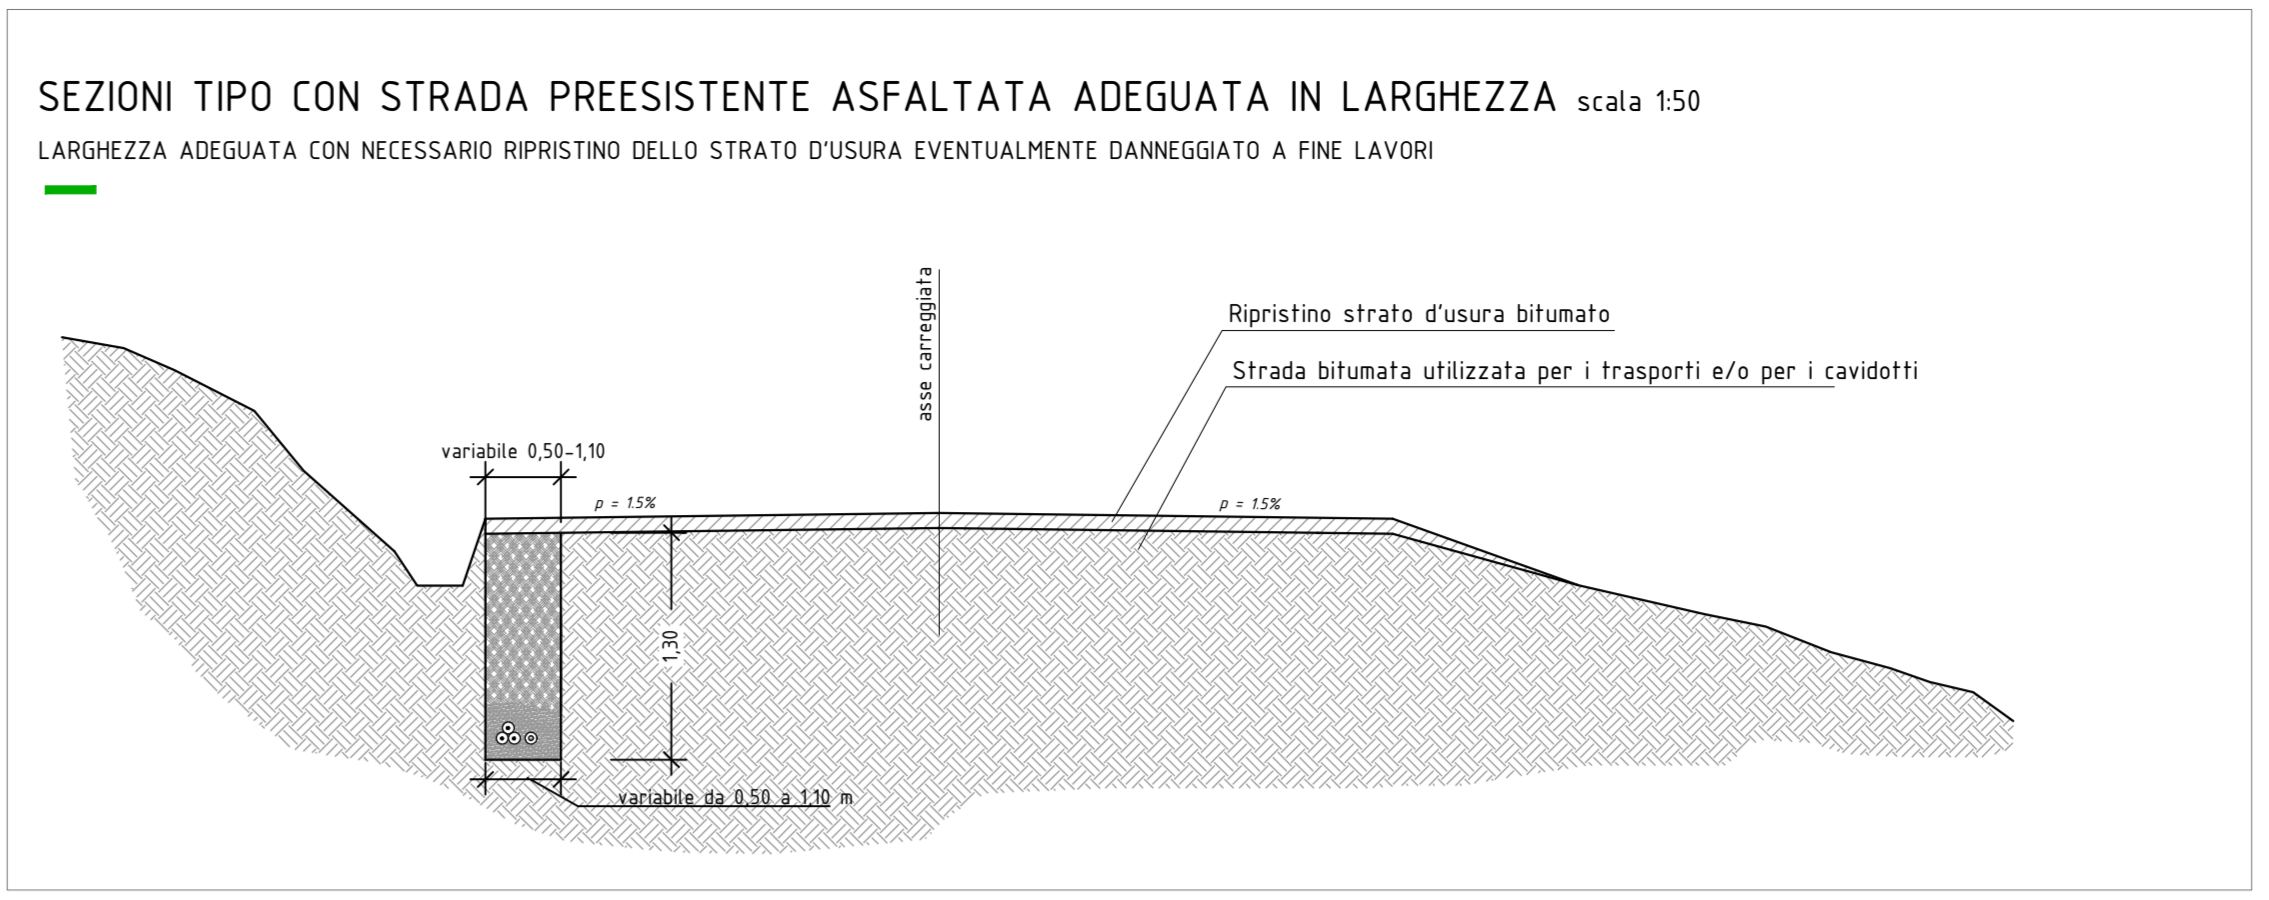


SEZIONI TIPICHE STRADALI E INTERVENTI TIPOLOGICI DI ADEGUAMENTO

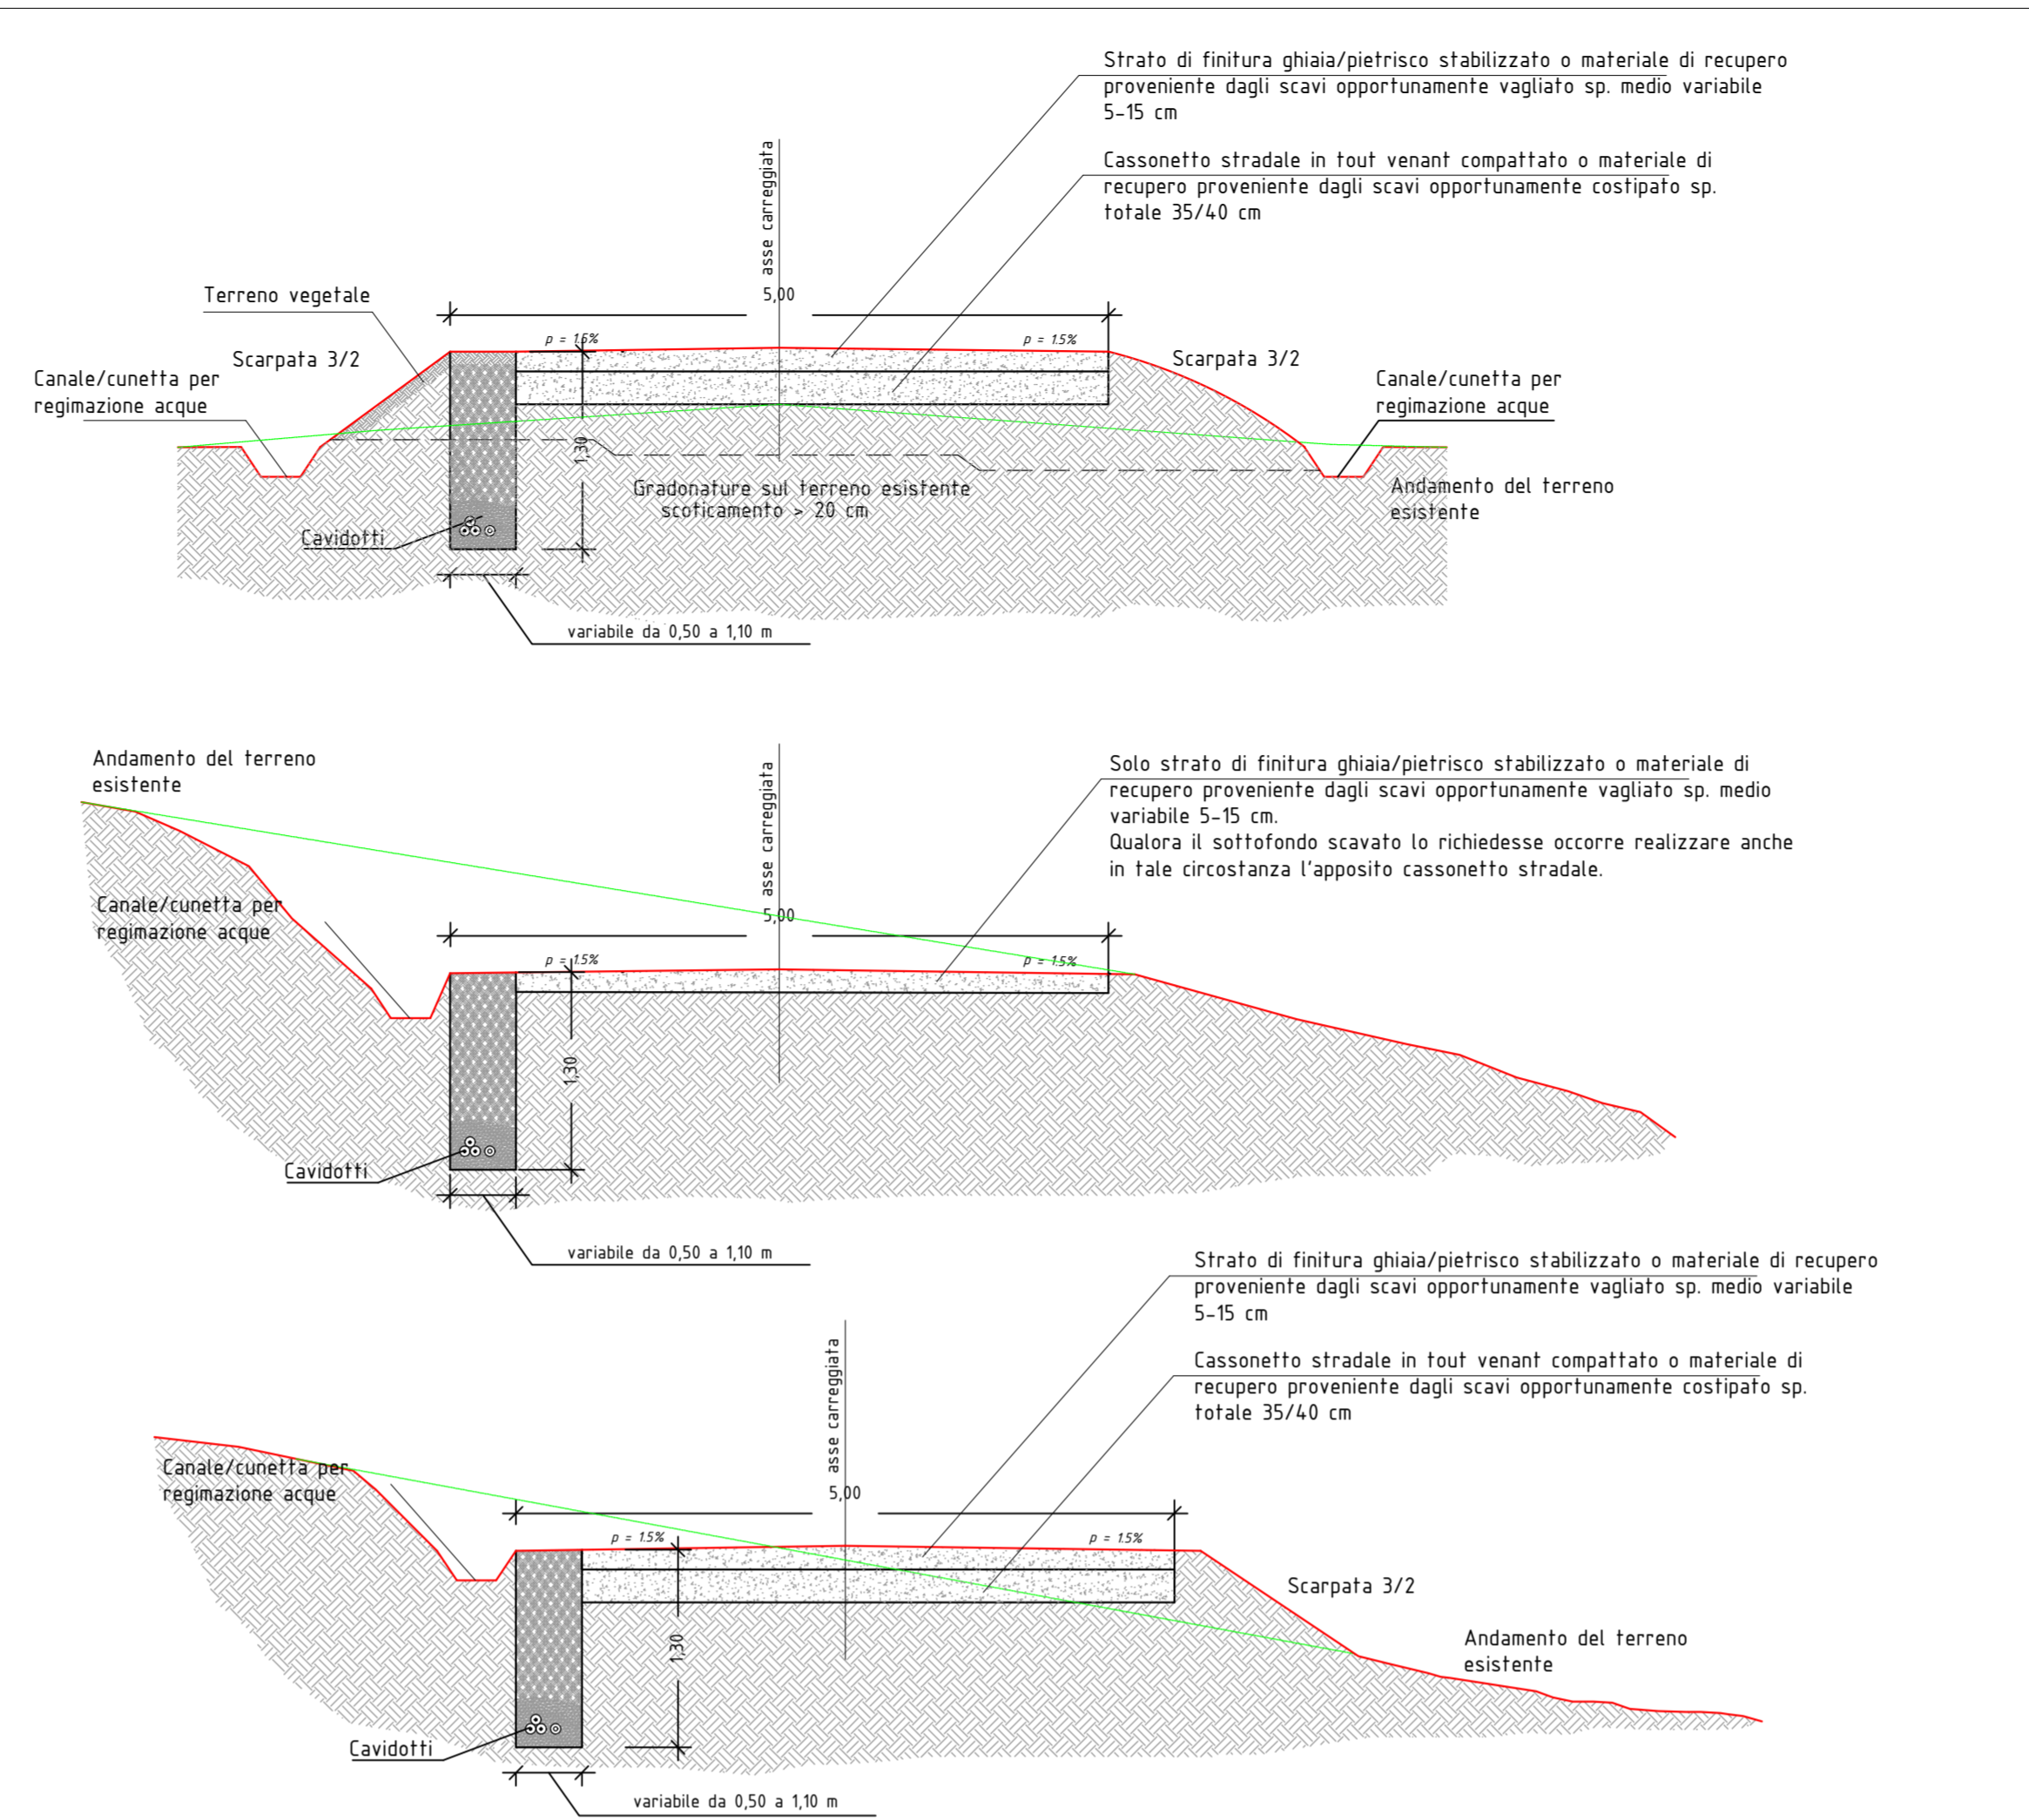

SEZIONI TIPO CON STRADA PREESISTENTE STERRATA DA ADEGUARE NECESSARIO ADEGUAMENTO LARGHEZZA E SOTTOFONDO STRADALE

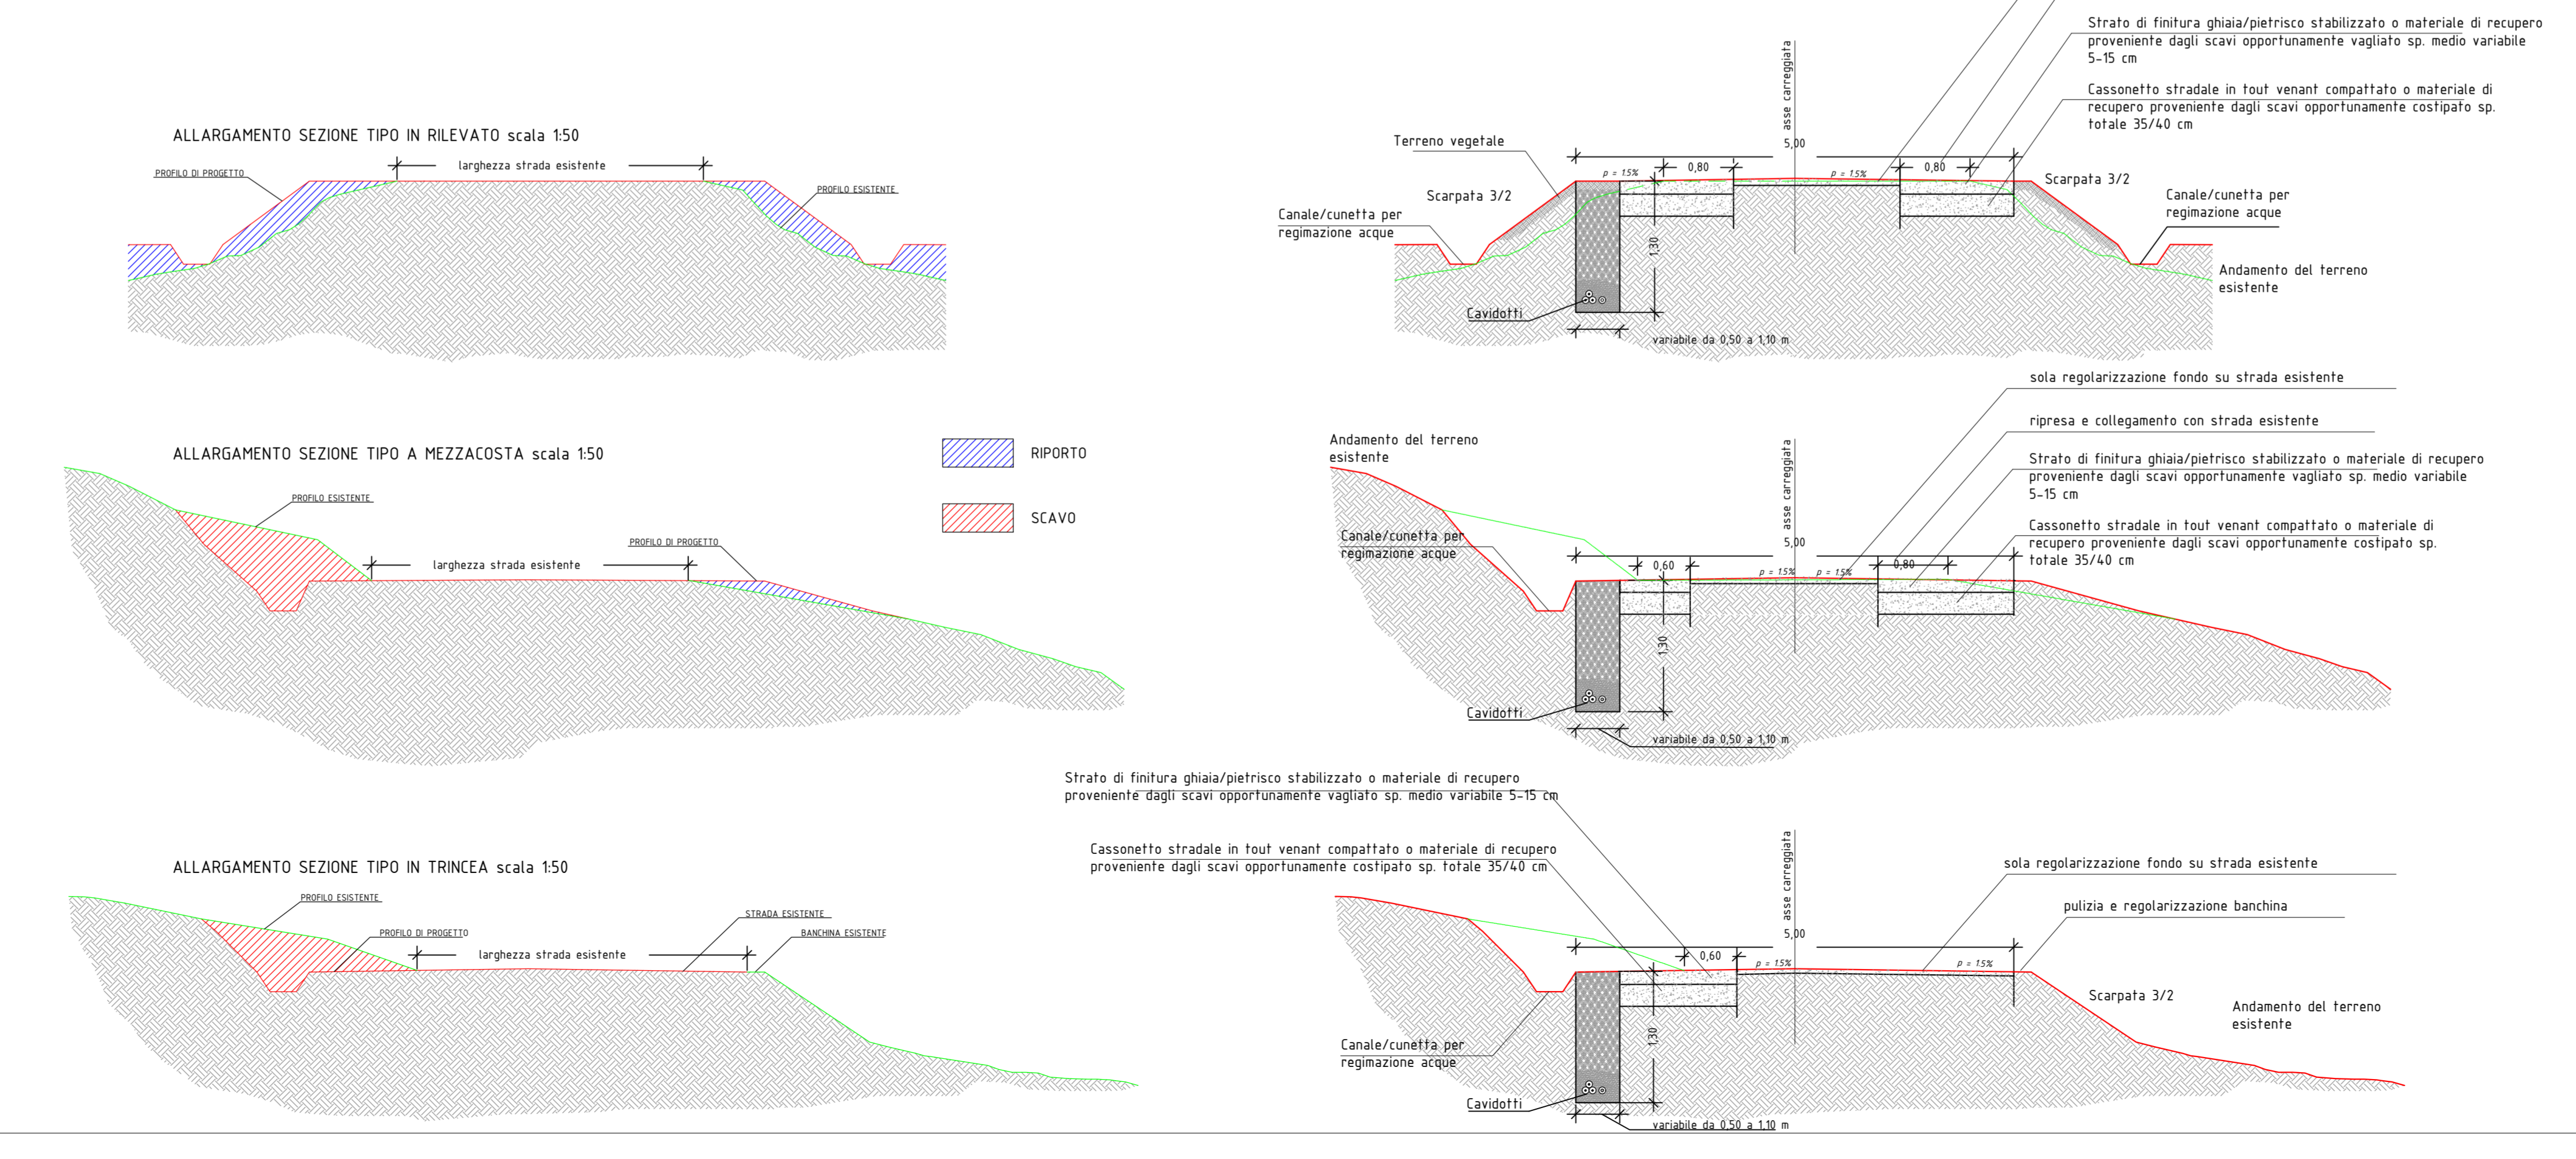

Sesta Strada Ovest - Z.I. Macchiarèddu - 09068 Uta (CA)
Società del gruppo SARAS

PARCO EOLICO "MONTE ARGENTU"

COMUNE DI NURRI
PROVINCIA DEL SUD SARDEGNA (SU)

STUDIO DI IMPATTO AMBIENTALE

Elaborato: PROGETTO DEFINITIVO OPERE CIVILI VIABILITA' DI PROGETTO - Sezioni tipo viabilità, cavalcavossi e attraversamenti		Codice elaborato: NU_PC_1006.1a Scala: varie Data: Gennaio 2023	
Il committente: Sardeolica s.r.l.			
Coordinamento: FAD SYSTEM SRL - Società di ingegneria Diff. Ing. Ivano Distinto		Diff. Ing. Carlo Faddis	
Elaborato a cura di: FAD System srl			
rev. data descrizione revisione 00 16/10/2021 Emissione per consegna 01 30/01/2023 Revisione con riduzione numero aerogeneratori	rev. data descrizione revisione 00 16/10/2021 Emissione per consegna 01 30/01/2023 Revisione con riduzione numero aerogeneratori		

Via Argiolas 134 - 09134 - Cagliari - Uffici Viale Europa, 54 - 09045 Quartu S. Elena (CA)
 Tel./Fax: 070/2348760 - e-mail info@fadsystem.net