

FOTO 1



FOTO 2

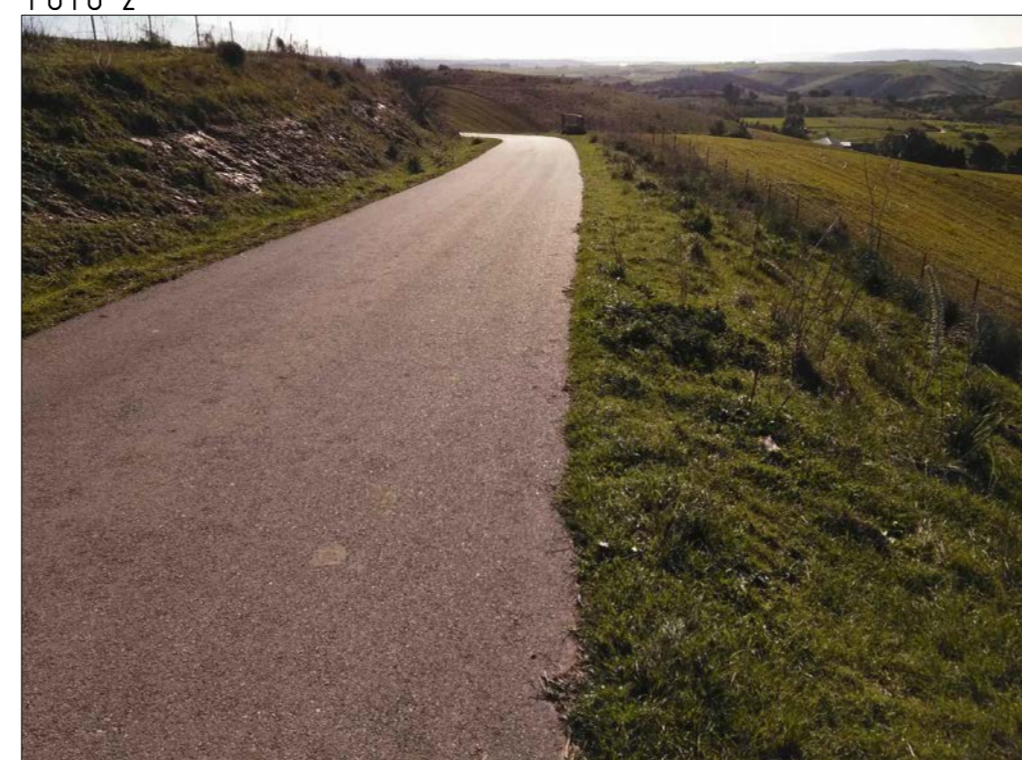


FOTO 3



FOTO 4



FOTO 5

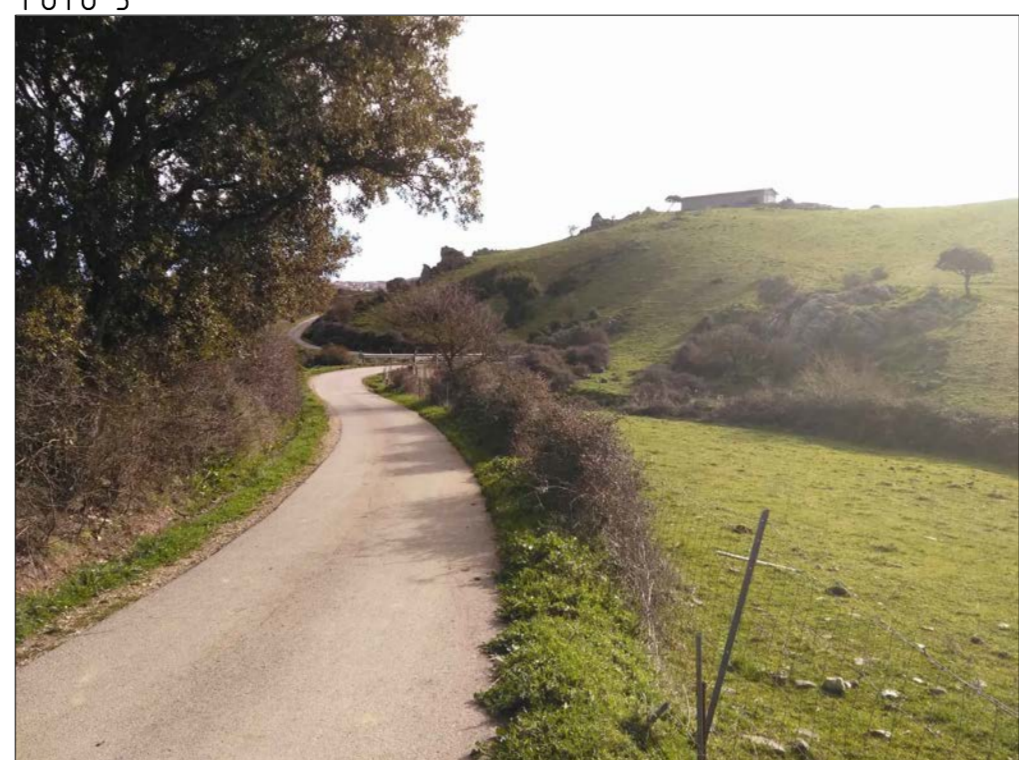


FOTO 6



FOTO 7



FOTO 8

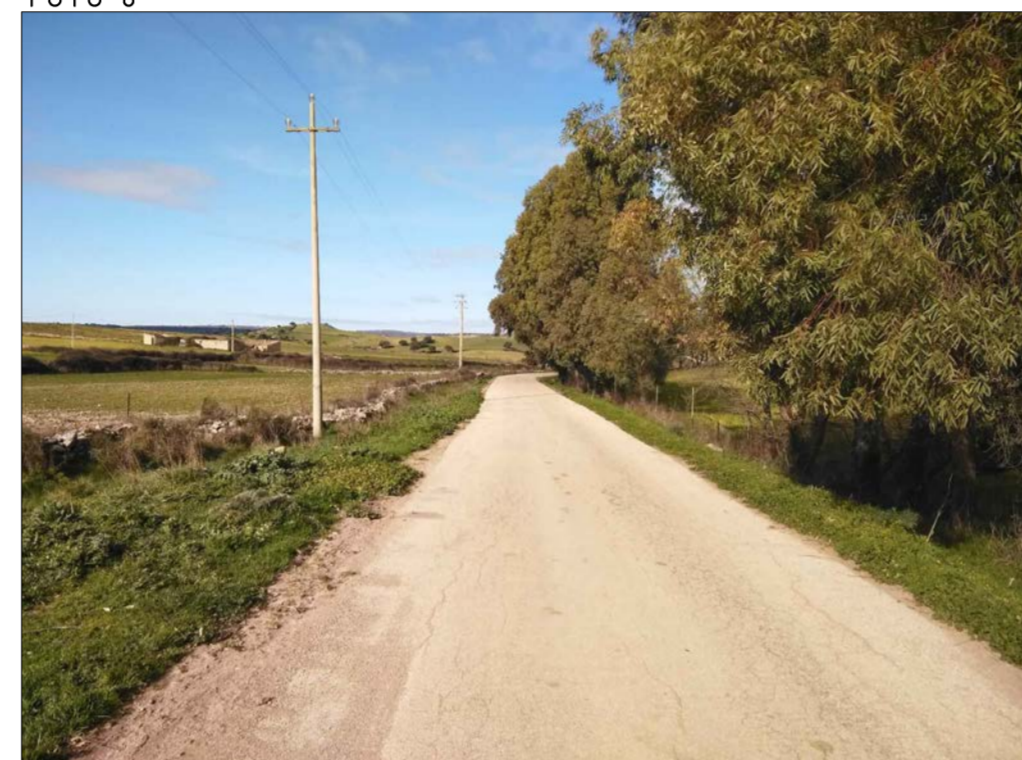


FOTO 9



FOTO 10

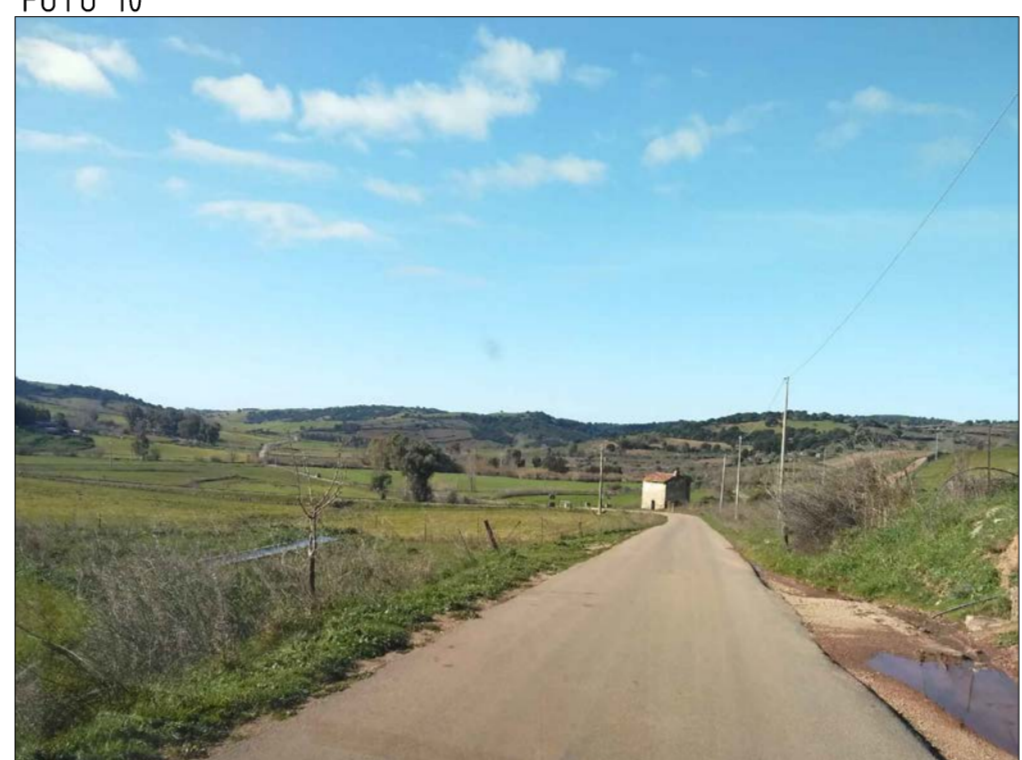


FOTO 11



FOTO 12



FOTO 13



FOTO 14



FOTO 15



FOTO 16



FOTO 17



FOTO 18



FOTO 19



FOTO 20



FOTO 21



FOTO 22

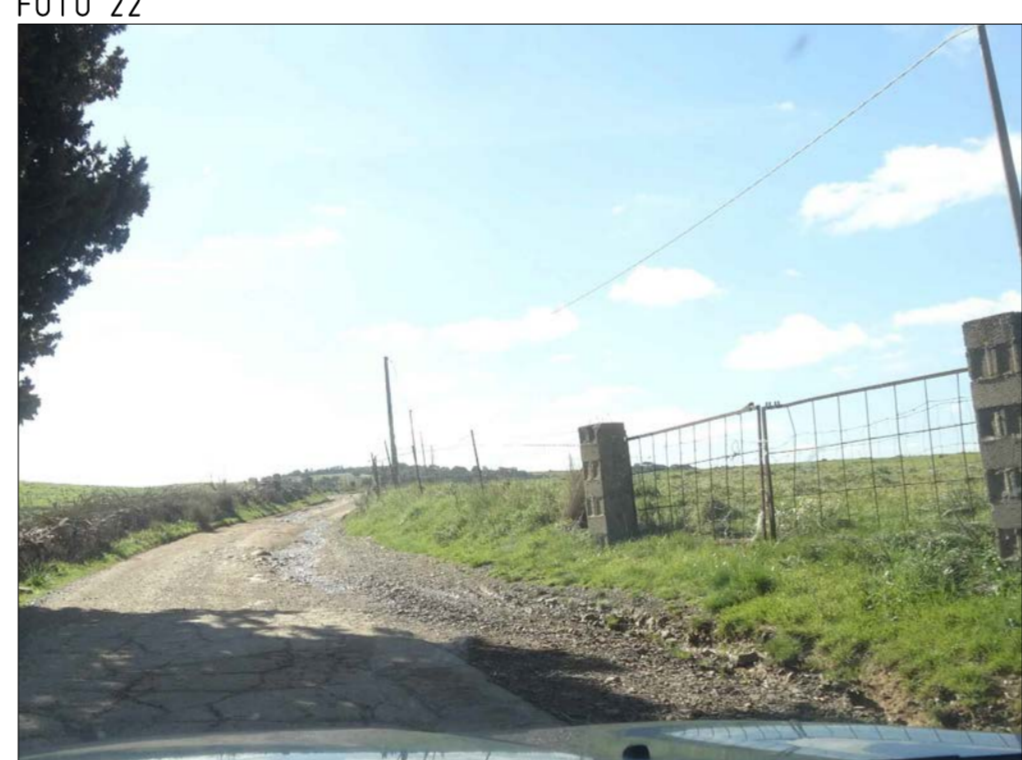


FOTO 23

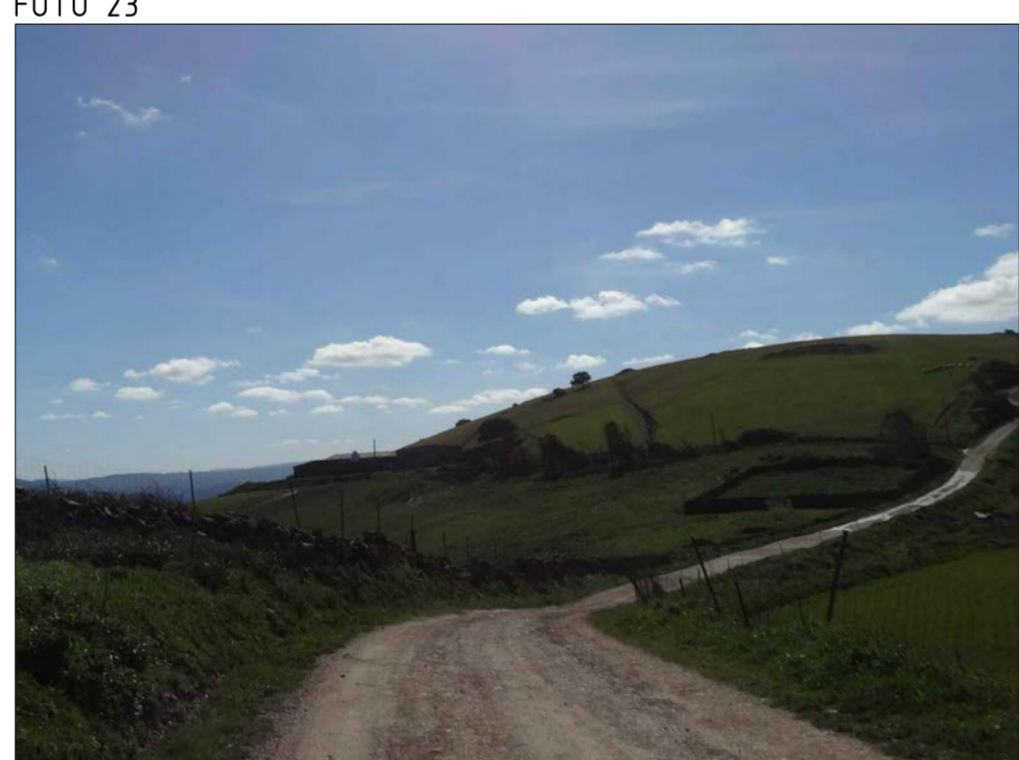


FOTO 24




FOTO 25



FOTO 26



FOTO 27

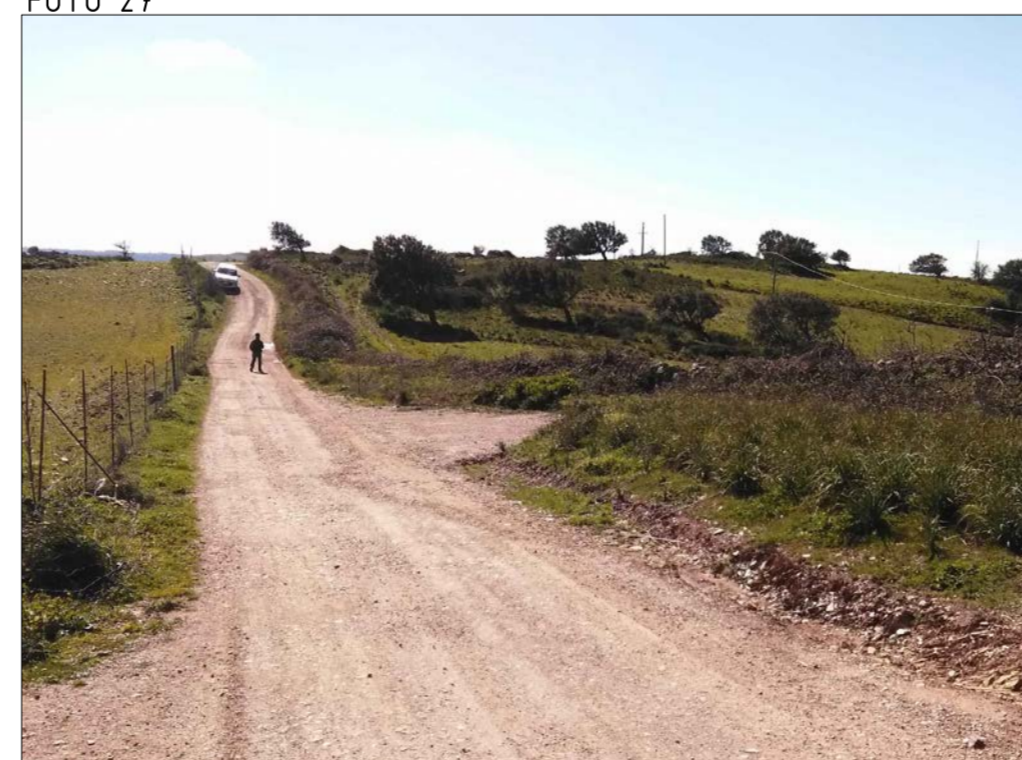

LEGENDA

- Viabilità d'accesso al sito per i trasporti speciali strade comunali asfaltate e sterrate
- Viabilità di servizio del parco eolico lungo strade vicinali e interpoderali esistenti sterrate
- Viabilità di servizio del parco eolico - Nuovi tracciati stradali
- Tracciato cavidotto
- Aerogeneratori in progetto
- Ingombro piano piazzole e fondazioni
- Sottostazione elettrica in progetto
- Area opzionata per usi futuri


 Sesta Strada Ovest - Z.I. Macchialeddu - 09068 Uta (CA)
 Società del gruppo SARAS

PARCO EOLICO "MONTE ARGENTU"

COMUNE DI NURRI
 PROVINCIA DEL SUD SARDEGNA (SU)



STUDIO DI IMPATTO AMBIENTALE

Elaborato: **PROGETTO DEFINITIVO OPERE CIVILI**
VIABILITA' DI PROGETTO - Interventi di adeguamento viabilità esistente e nuova, inquadramento planimetrico e fotografico
 Codice elaborato: NU_PC_0006.1b
 Scala: 1:15000
 Data: Gennaio 2023

Il committente: Sardeolica s.r.l.

Coordinamento: FAD SYSTEM SRL - Società di ingegneria
 Dott. Ing. Ivano Distinto Dott. Ing. Carlo Faddis

Elaborato a cura di:
 Fad System srl

rev.	data	descrizione revisione	rev.	data	descrizione revisione
00	18/10/2021	Emissione per consegna			
01	30/01/2023	Revisione con riduzione numero aerogeneratori			

Via Argolas 134 - 09134 - Cagliari - Ufficio Viale Europa, 54 - 09045 Quartu S. Elena (CA)
 Tel/Fax: 070/2348760 - e-mail info@fadsystem.net