


PROFILO ALTIMETRICO T08A

SCALA QUOTE 1:1000
SCALA DISTANZE 1:2000

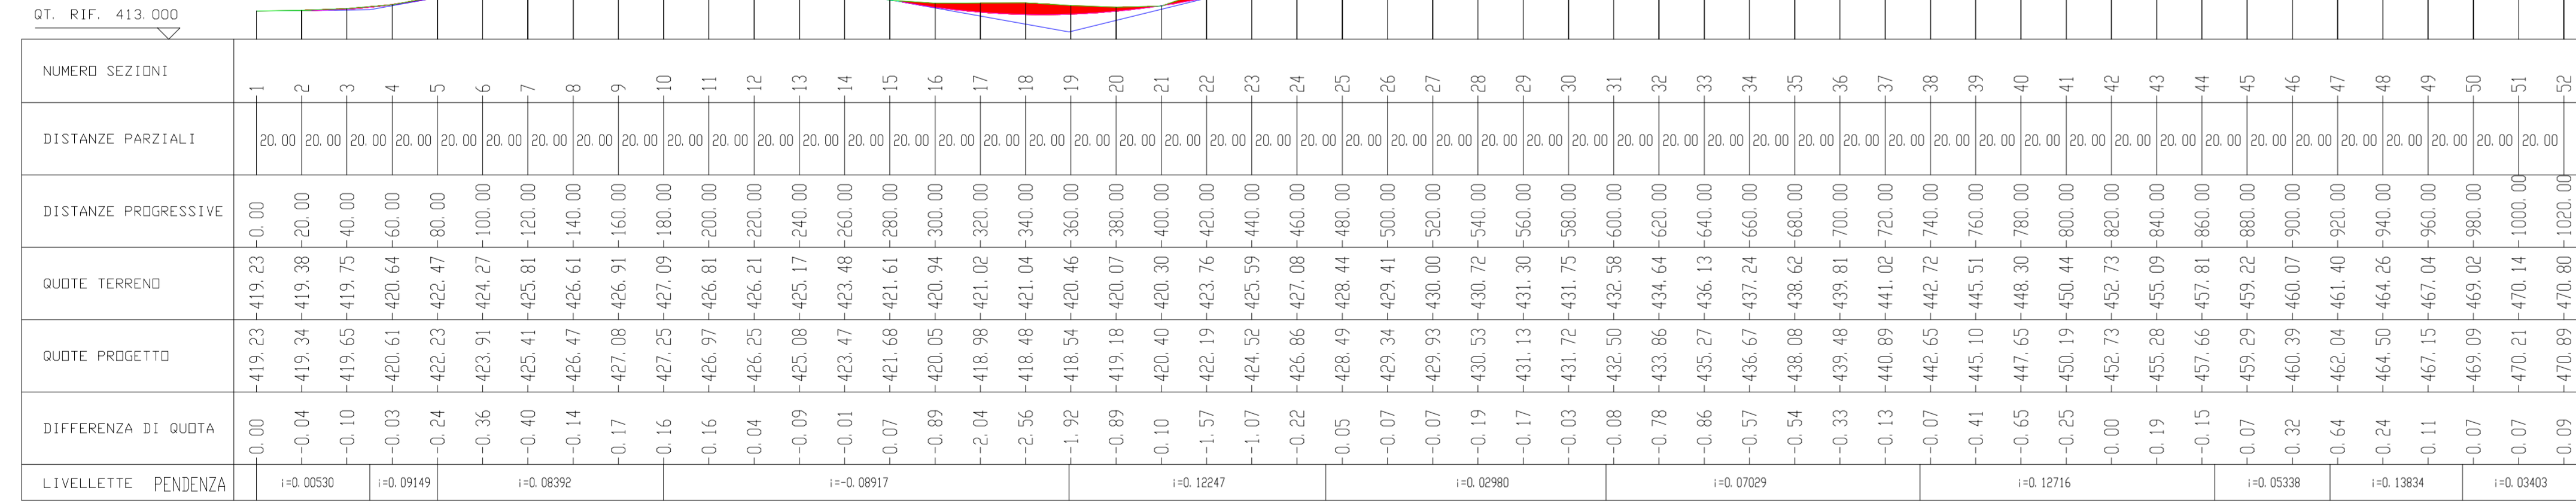

LEGENDA

- PROFILO TERRENO
- PROFILO PROGETTO
- PIANO STRADA IN PROGETTO
- AREA DI RIPORTO
- AREA DI SCAVO

NOTA: LE SEZIONI STRADALI SONO RIPORTATE NELL'ALLEGATO LIBRO SEZIONI

T08A - Foto 01

T08A - Foto 02

T08A - Foto 03

T08A - Foto 04



	Lunghezza (m)	Volume scavo (m³)	Volume riporto (m³)
T06A	257	313	16
T08A	1020	726	671
T09A	355	126	194



Sesta Strada Ovest - Z.I. Macchiarreddu - 09068 Uta (CA)
Società del gruppo SARAS

PARCO EOLICO "MONTE ARGENTU"

COMUNE DI NURRI
PROVINCIA DEL SUD SARDEGNA (SU)



STUDIO DI IMPATTO AMBIENTALE

Elaborato: PROGETTO DEFINITIVO OPERE CIVILI	Codice elaborato: NU_PC_T006.3b
VIABILITÀ DI PROGETTO Analisi adeguamenti strade vicinali e interpoderali sterrate esistenti	Scala: indicate Data: Gennaio 2023

Il committente: Sardeolica s.r.l.

Coordinamento: FAD SYSTEM SRL - Società di ingegneria
Dott. Ing. Ivano Distinto Dott. Ing. Carlo Foddis

Elaborato a cura di:
Fad System srl
Dott. Ing. Giovanni Giacomo Cau

rev.	data	descrizione revisione	rev.	data	descrizione revisione
00	18/10/2021	Emissione per consegna			
01	30/01/2023	Revisione con riduzione numero aerogeneratori			