

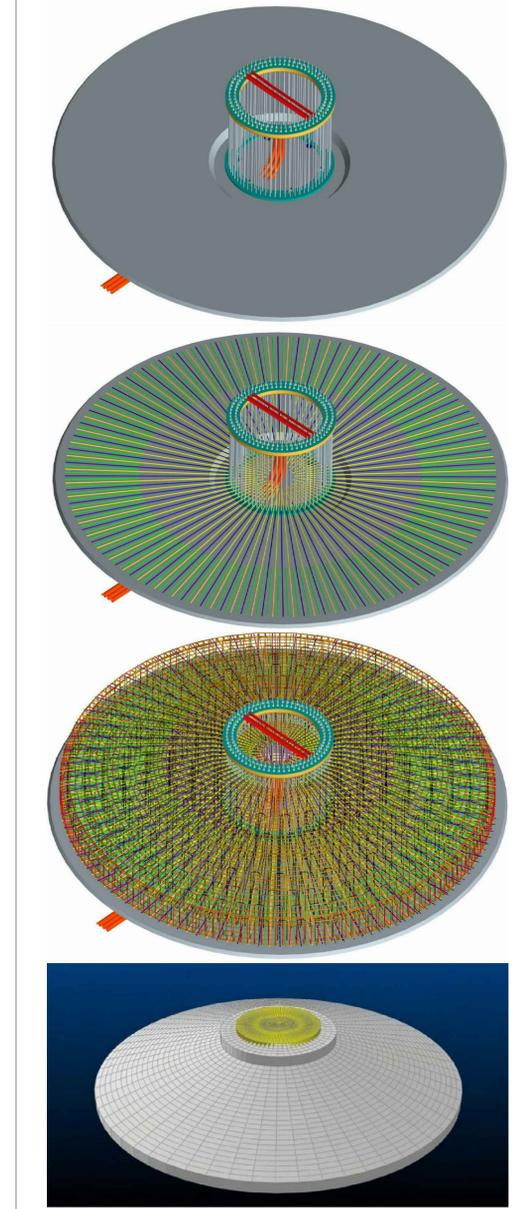



QUOTE ESPRESSE IN CENTIMETRI

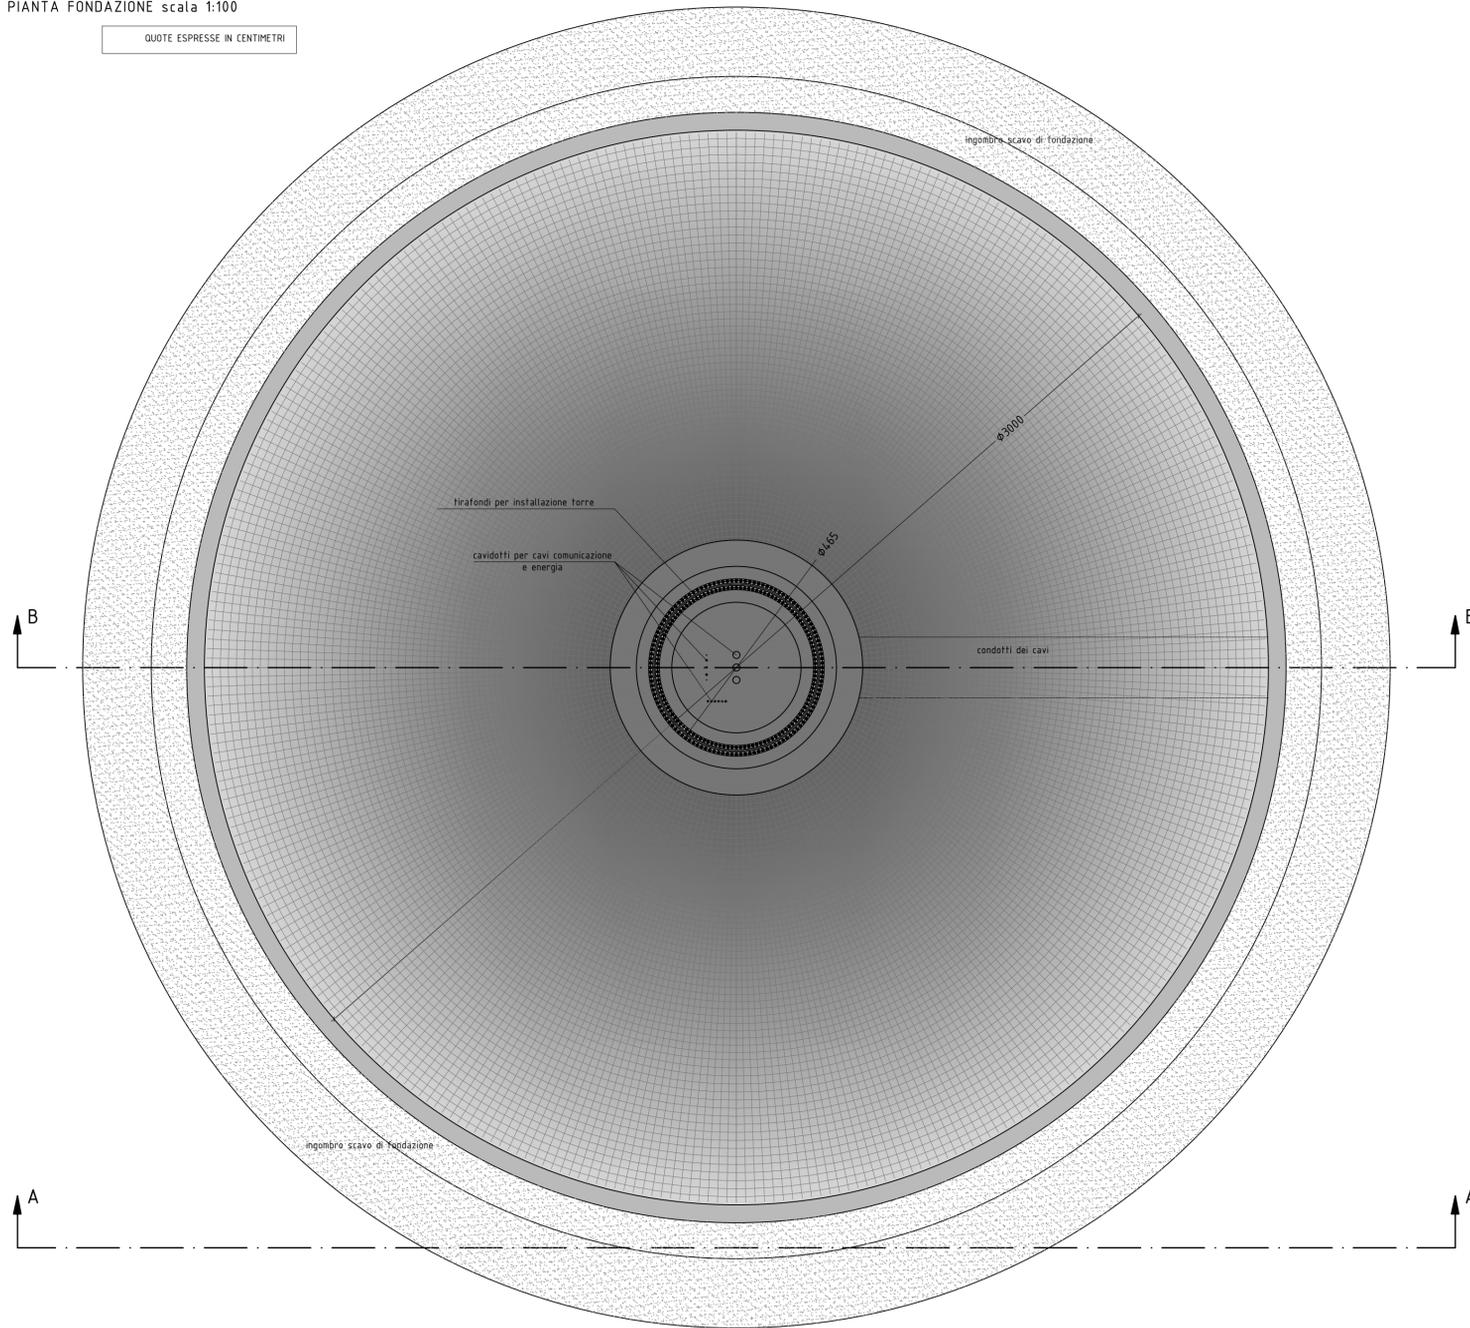


SEZIONE TRASVERSALE B-B scala 1:100

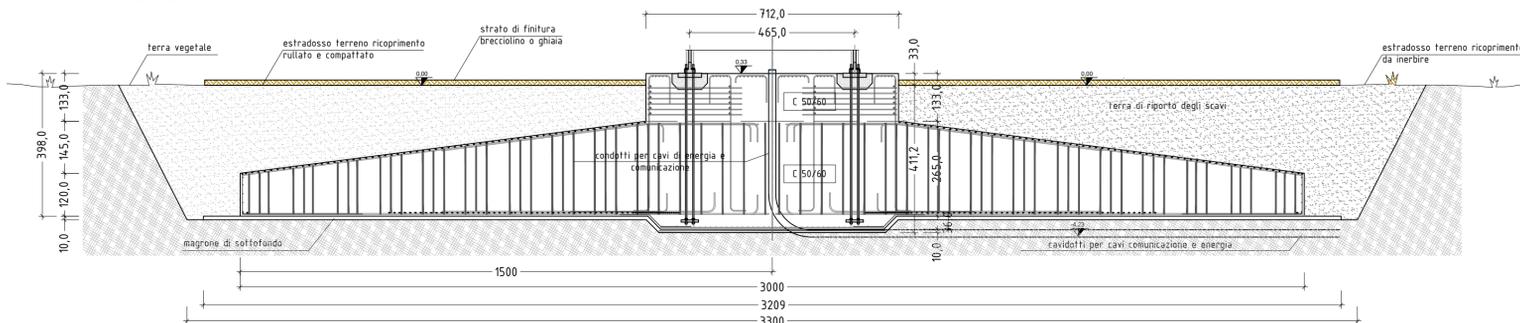

SEZIONE TRASVERSALE A-A scala 1:100

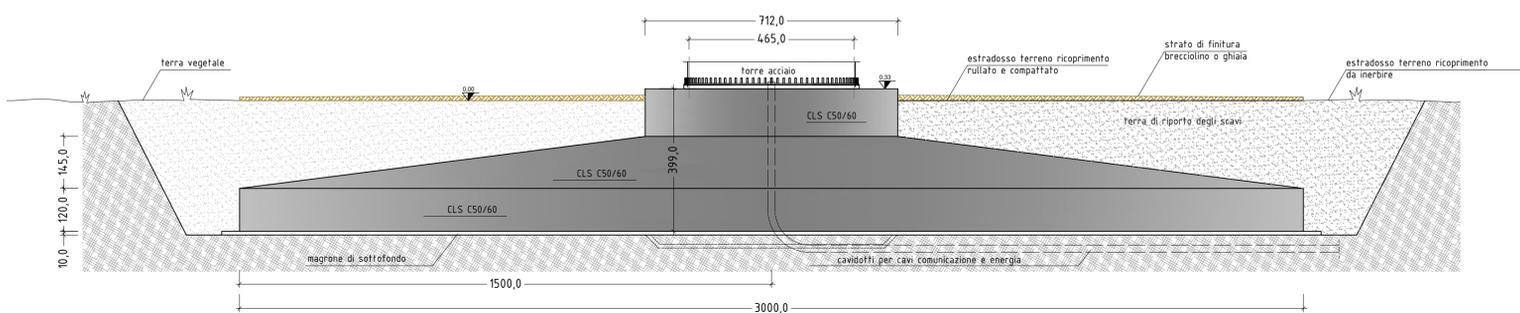

PARTICOLARE FISSAGGIO TORRE - FONDAZIONE scala 1:20

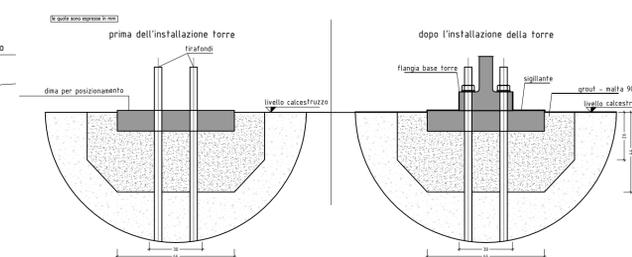

ANALISI SUPERFICI E VOLUMI FONDAZIONI E SCAVI			
NUMERO TOTALE FONDAZIONI	n. 6	SINGOLA FONDAZIONE	TOTALE
SUPERFICIE INGOMBRO SCAVO		1.075,00 mq	6.450,00 mq
SUPERFICIE FONDAZIONE		706,90 mq	4.241,40 mq
VOLUME DI SCAVO		3.612,00 mc	21.672,00 mc
VOLUME DI RINTERRO		2.178,00 mc	13.068,00 mc
VOLUME CALCESTRUZZO FONDAZIONE		1.353,13 mc	8.118,78 mc
VOLUME CALCESTRUZZO SOTTOFONDAZIONE		80,87 mc	485,22 mc



Sesta Strada Ovest - Z.I. Macchiareddu - 09068 Uta (CA)
Società del gruppo SARAS

PARCO EOLICO "MONTE ARGENTU"

COMUNE DI NURRI
PROVINCIA DEL SUD SARDEGNA (SU)



STUDIO DI IMPATTO AMBIENTALE

Elaborato:
PROGETTO DEFINITIVO OPERE CIVILI
TIPICO FONDAZIONE AEROGENERATORI

Codice elaborato:
NU_PC_1007
Scala: varie
Data: Gennaio 2023

Il committente: Sardeolica s.r.l.

Coordinamento: FAD SYSTEM SRL - Società di ingegneria
Dott. Ing. Ivano Distinto Dott. Ing. Carlo Faddis

Elaborato a cura di:
Fad System srl

rev.	data	descrizione revisione	rev.	data	descrizione revisione
00	18/10/2021	Emissione per consegna			
01	30/01/2023	Revisione con riduzione numero aerogeneratori			