AEROGENERATORE - DATI DIMENSIONALI E DISPOSITIVI PER LA SEGNALAZIONE ALLA NAVIGAZIONE AEREA - Scala 1:500

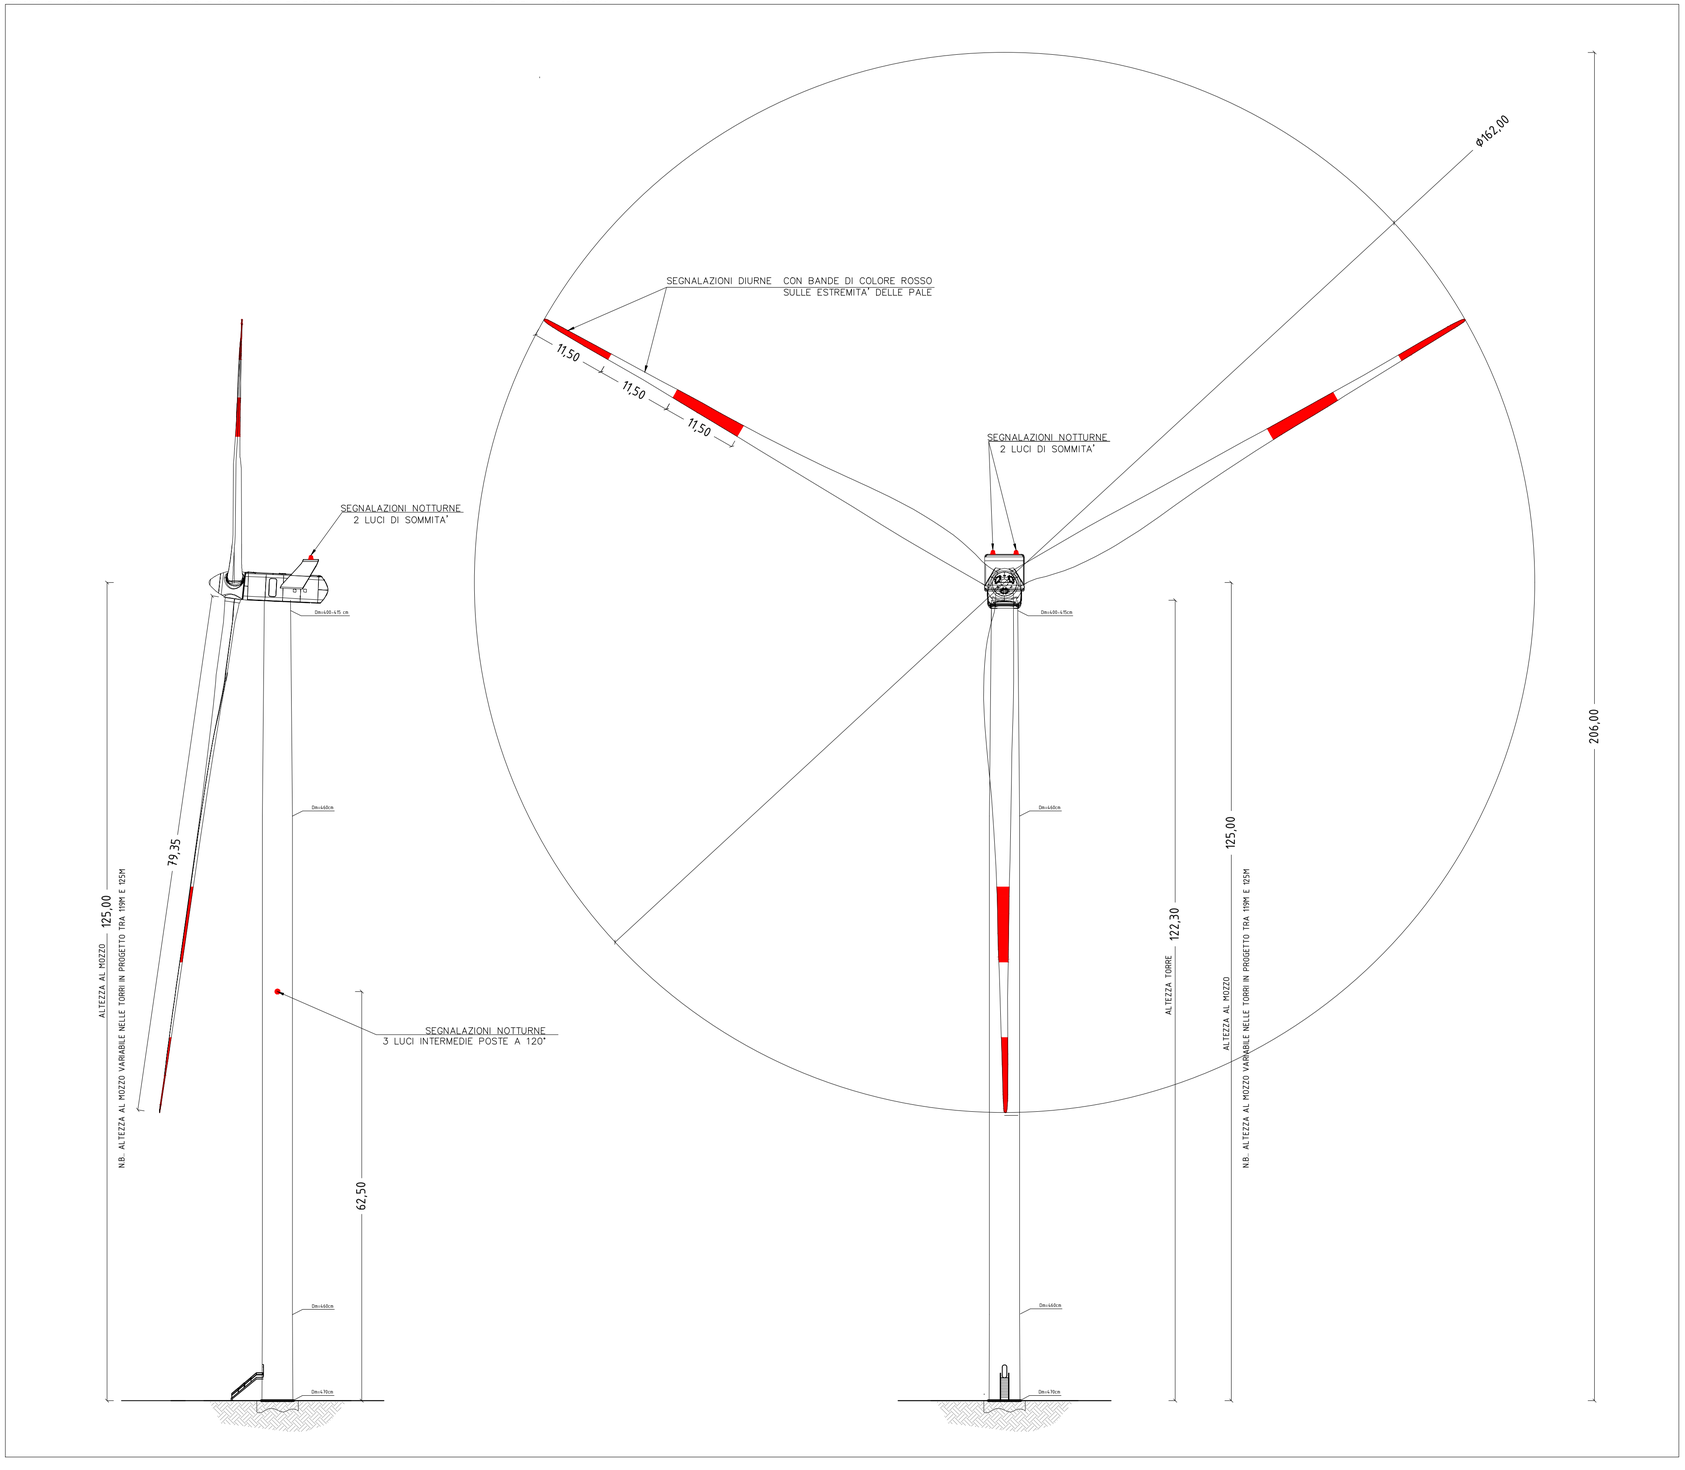

DATI TIPOLOGICI E DIMENSIONALI AEROGENERATORI	
NUMERO TOTALE AEROGENERATORI IN PROGETTO	6
POTENZA GENERATORE	6000 KW
ALTEZZA MASSIMA HUB L'altezza all'Hub degli aerogeneratori in progetto è di 125m ad eccezione della WTG N10 che ha un'altezza di 119m all'Hub	125 m
DIAMETRO ROTORE	162 m
ALTEZZA MASSIMA RAGGIUNGIBILE	206 m
AREA SPAZZATA DAL ROTORE	20611 mq
NUMERO PALE	3
LUNGHEZZA PALE	79,35 m

NOTA: La tipologia di aerogeneratore individuata per le elaborazioni progettuali potrà variare nella fase esecutiva in base alle migliori soluzioni tecnologiche offerte dal mercato dell'energia eolica in tale periodo.
Si intendono comunque fisse e invariabili le caratteristiche dimensionali.

SARDEOLICA
Renewable Energy

Sesta Strada Ovest - Z.I. Macchiareddu - 09068 Uta (CA)
Società del gruppo SARAS

PARCO EOLICO "MONTE ARGENTU"

COMUNE DI NURRI

PROVINCIA DEL SUD SARDEGNA (SU)

STUDIO DI IMPATTO AMBIENTALE

Elaborato:
PROGETTO DEFINITIVO OPERE CIVILI
SCHEMA TIPICO AEROGENERATORE

Codice elaborato: **NU_PC_T009**
Scala: 1:500
Data: Gennaio 2023

Il committente: Sardeolica s.r.l.

Coordinamento: FAD SYSTEM SRL - Società di ingegneria

Dott. Ing. Ivano Distinto
Distinto Ivano
Ordine degli Ingegneri
della Provincia di
Cagliari 458800927/
Ingegnere
24.03.2023 15:27:15
GMT+00:00

Dott. Ing. Carlo Foddis
Foddis
Carlo
24.03.2023
15:00:33
GMT+00:00

Elaborato a cura di:
Fad System srl

rev.	data	descrizione revisione	rev.	data	descrizione revisione
00	18/10/2021	Emissione per consegna			
01	30/01/2023	Revisione con riduzione numero aerogeneratori			

FAD System S.r.l. - Societa' di ingegneria
Via Argiolas 134 - 09134 - Cagliari - Uffici Viale Europa, 54 - 09045 Quartu S. Elena (CA)
Tel./Fax: 070/23487 60 - e-mail info@fadsystem.net

FAD SYSTEM
Ingegneria per l'ambiente