DISTRIBUZIONE PLANIMETRICA CAVIDOTTI SU CTR CON ATTRAVERSAMENTO CORSI D'ACQUA E STRADE

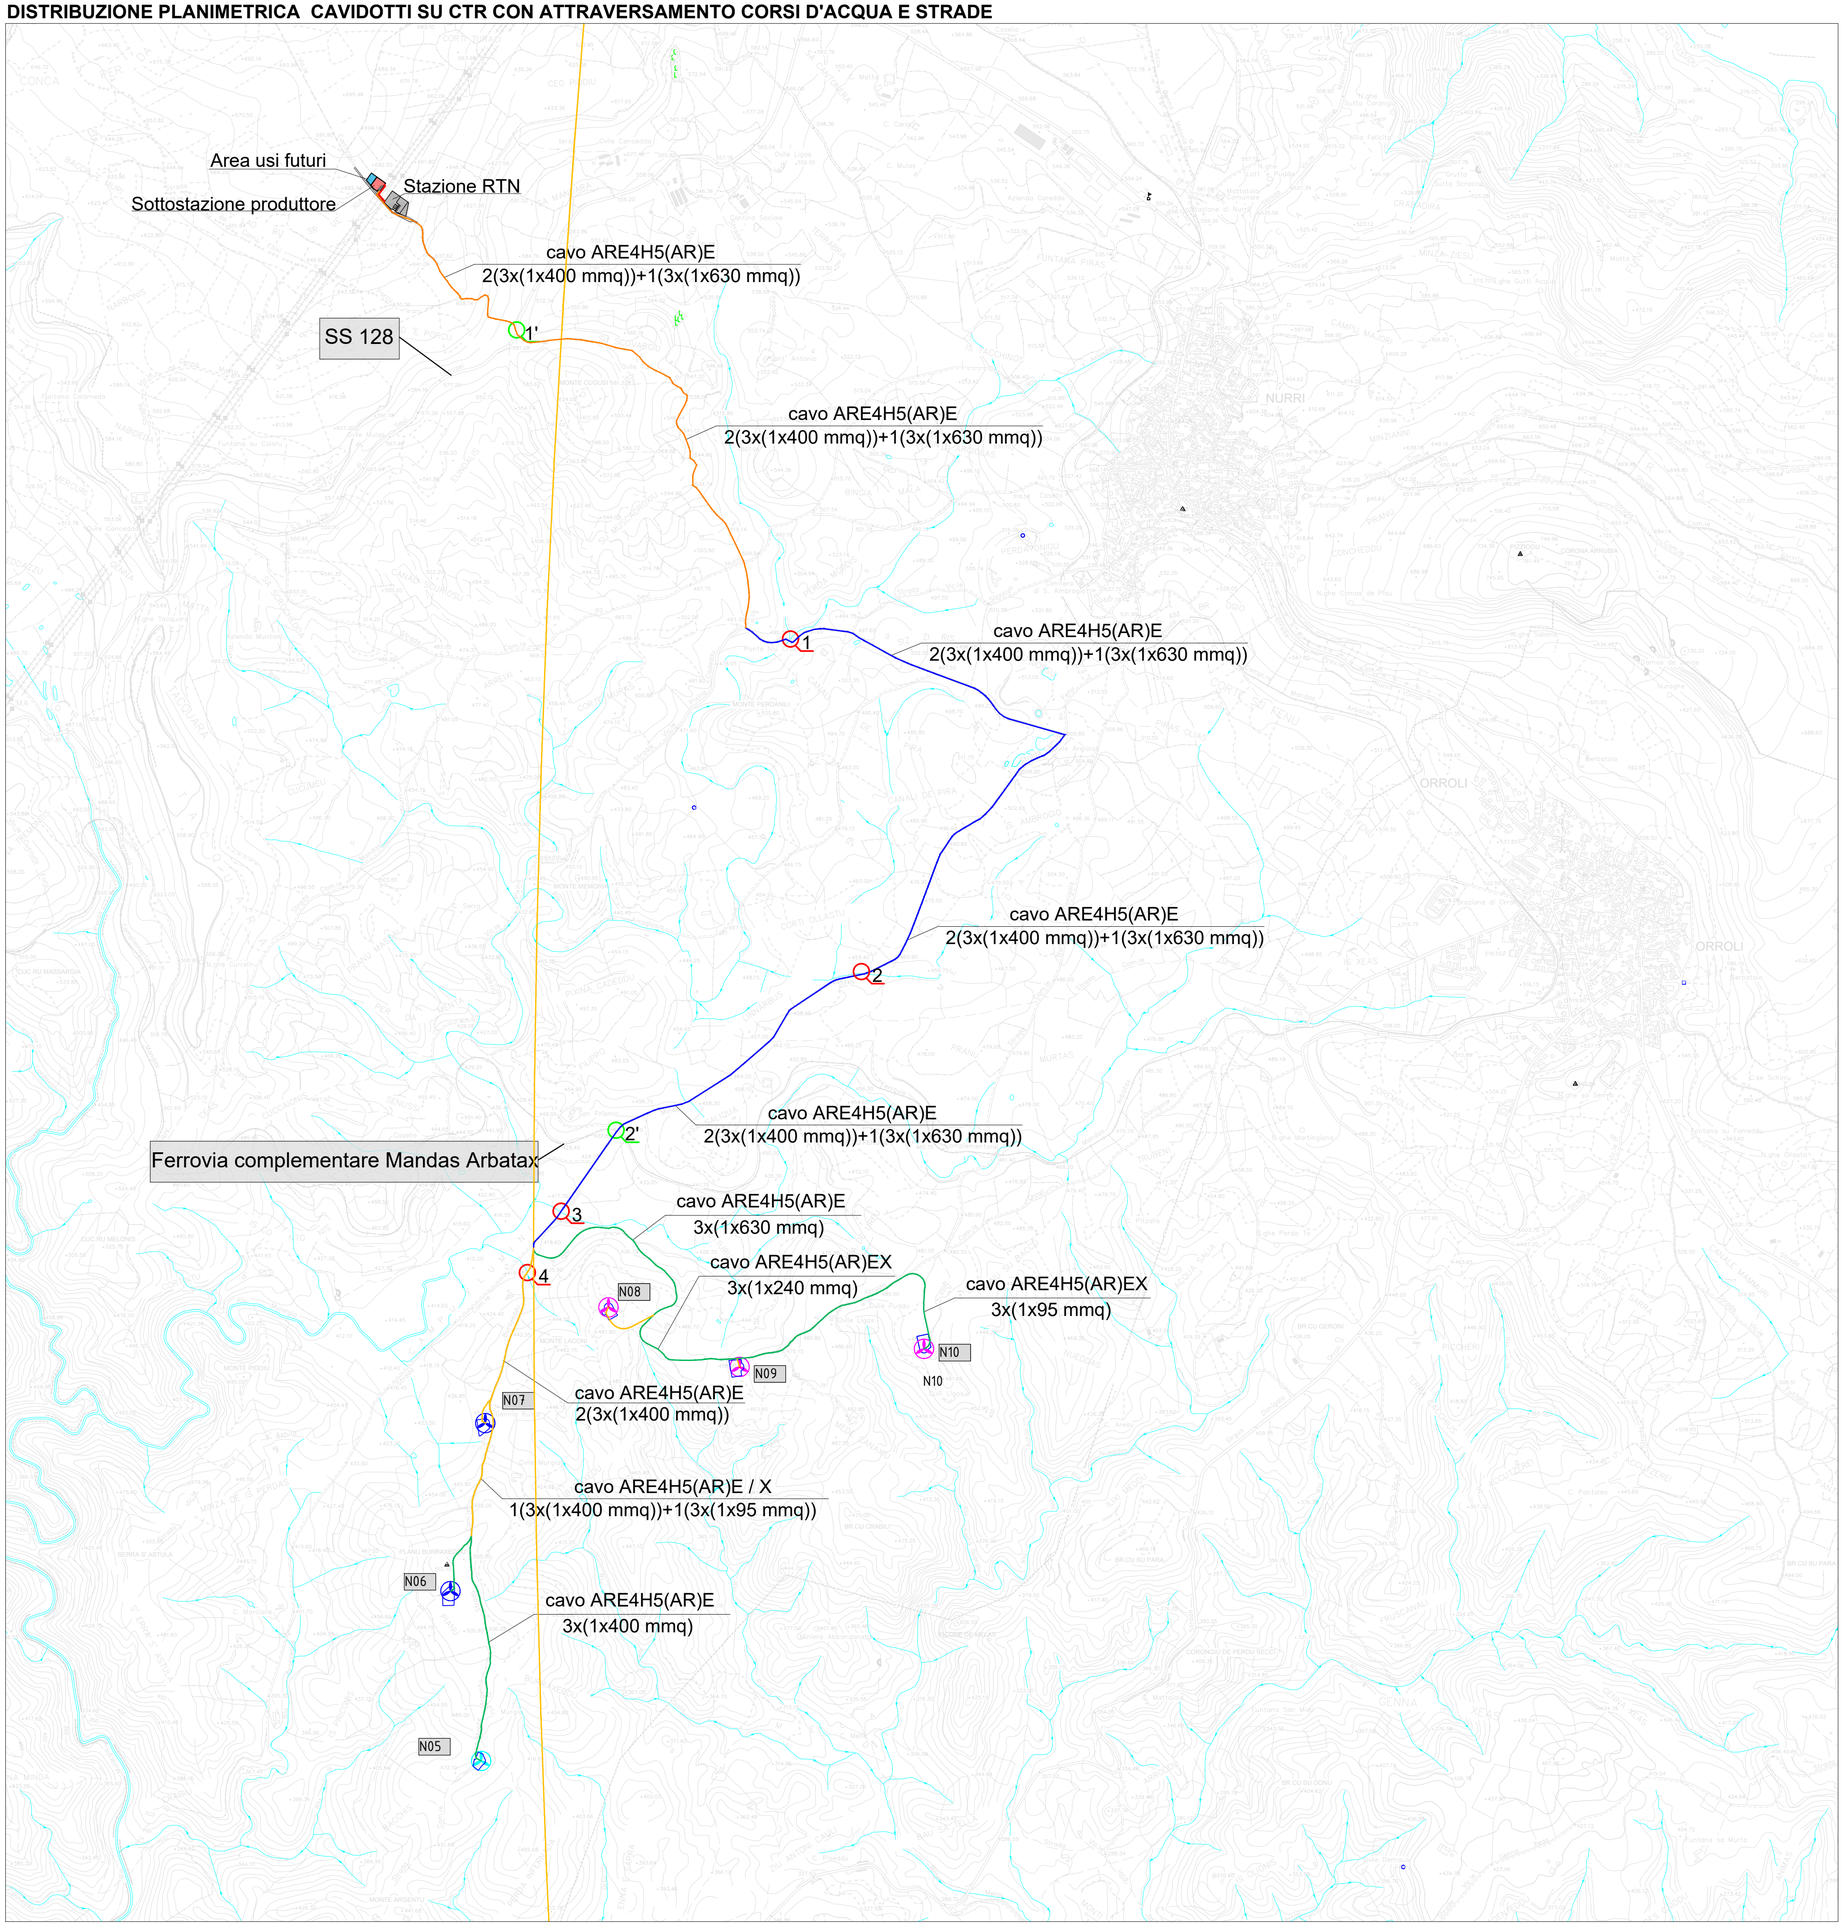

LEGENDA

- Aerogeneratore linea A
- Aerogeneratore linea B
- Aerogeneratore linea C
- Area Sottostazione Produttore Sardeolica e area usi futuri
- Linea elettrica 30 kV su strada sterrata con 1 cavo interrato
- Linea elettrica 30 kV su strada sterrata con 2 cavi interrati
- Linea elettrica 30 kV su banchina di strada asfaltata con 2 cavi interrati
- Linea elettrica 30 kV su banchina di strada asfaltata con 3 cavi interrati
- Linea elettrica 30 kV su banchina di strada sterrata con 3 cavi interrati
- Linea elettrica 30 kV in cavo interrato attraversamento strade statali e ferrovie
- X Attraversamenti di corsi d'acqua
- X' Attraversamenti di strade asfaltate e ferrovia

LINEA A		
TRATTO	SEZ. CAVO [mmq]	LUNGHEZZA [m]
WTG N05 - SST	3(1x400)	10500

LINEA B		
TRATTO	SEZ. CAVO [mmq]	LUNGHEZZA [m]
WTG N06 - WTG N07	3(1x95)	1387
WTG N07 - SST	3(1x400)	9750

LINEA C		
TRATTO	SEZ. CAVO [mmq]	LUNGHEZZA [m]
WTG N10 - WTG N09	3(1x95)	1381
WTG N09 - WTG N08	3(1x240)	1015
WTG N08 - SST	3(1x630)	9350

SARDEOLICA Renewable Energy

Sesta Strada Ovest - Z.I. Macchiareddu - 09068 Uta (CA)
Società del gruppo SARAS

PARCO EOLICO "MONTE ARGENTU"

COMUNE DI NURRI

PROVINCIA DEL SUD SARDEGNA (SU)

STUDIO DI IMPATTO AMBIENTALE

Elaborato:
PROGETTO DEFINITIVO OPERE ELETTRICHE
DISTRIBUZIONE PLANIMETRICA CAVIDOTTI SU CTR CON ATTRAVERSAMENTI

Codice elaborato: **NU_PE_T002**

Scala: 1:15000

Data: Gennaio 2023

Il committente: Sardeolica s.r.l.

Coordinamento: FAD SYSTEM SRL - Società di ingegneria

Dott. Ing. Ivano Distinto

Distinto Ivano
Ordine degli Ingegneri della Provincia di Cagliari 458800927/ Ingegnere
24.03.2023 16:29:40 GMT+00:00

Dott. Ing. Carlo Foddis

Foddis Carlo
24.03.2023 15:56:27 GMT+00:00

Elaborato a cura di:
Fad System srl

rev.	data	descrizione revisione	rev.	data	descrizione revisione
00	18/10/2021	Emissione per consegna			
01	30/01/2023	Revisione con riduzione numero aerogeneratori			

FAD System S.r.l. - Societa' di ingegneria
Via Argiolas 134 - 09134 - Cagliari - Uffici Viale Europa, 54 - 09045 Quartu S. Elena (CA)
Tel./Fax: 070/2348760 - e-mail info@fadsystem.net

FAD SYSTEM Ingegneria per l'ambiente